# PLANIMETRIA STATO DI FATTO
## Piano Terreno Rialzato
## Ciclo Secondaria I° grado

*Aula Mensa per ciclo Secondaria*

P.za Europa

Prato

Rampa Disabili

Aula
mq. 52,21

Aulc Pc
mq. 40,90

Aula
mq. 54,73

Aula
mq. 53,87

Corridoio

Rampa Disabili

Aula
mq. 62,36

Aula
mq. 42,15

Aula
mq. 61,97

Prato

Straca di accesso

Rampa Disabili

Centrale Termica

Accesso mezzi di soccorso

WC femmine

WC femmine

Aula
mq. 54,17

Corridoio

Aula
mq. 47,43

Aulc
mq. 47,91

Aula
mq. 48,17

Prato

WC servizio

Wc maschi

Stanza Valori

atrio di ingresso

wc disab.

anti bagno

Segreteria

Sala Professori

Segreteria

Infermeria

Infermeria

F

M

F

wc esterni

wc Ins.

wc Ins.

wc

spogl.

Disabili

Rampa

Disimpegno

pianerottolo

Corridoio

Strada di accesso

ingresso principale

Rampa Disabili

Aula
mq. 51,81

Aula
mq. 51,62

1180.00

710.00

450.00

270.00

260.00

Mensa Media
mq. 95,93

Spor.

Lavag.

Note Generali

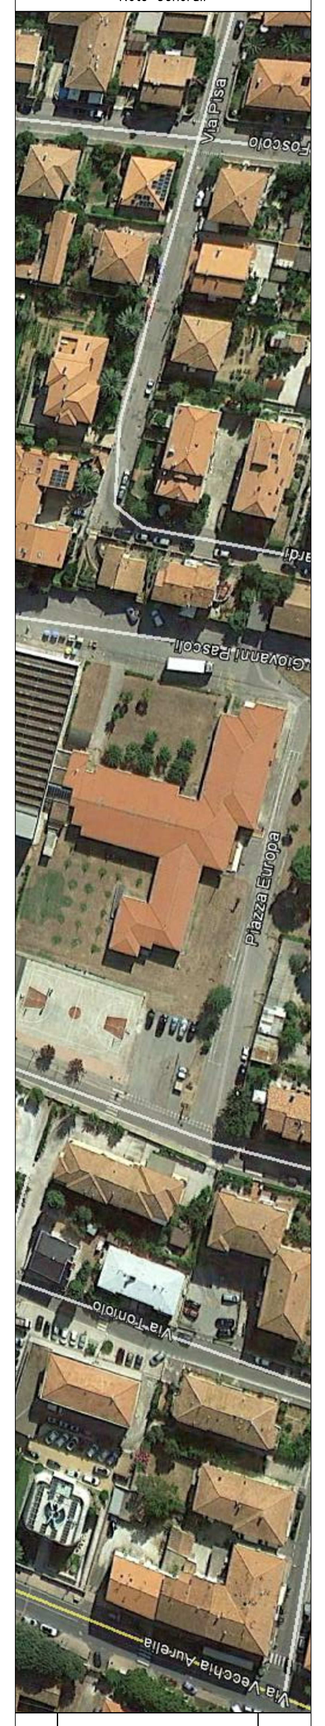


| No. | Revisione | Data |
|---|---|---|
| | | |
| | | |

Nome del Progetto
***Planimetria per piani Scuola Secondaria di Primo I° di Donoratico - Via G. Matteotti***

Oggetto della Tavola
***Piano Terreno Rialz. - Ciclo Secondaria di I° grado***

| Progettista | Numero Tavola |
|---|---|
| *Geom. Mirco Bicchielli* | 1 |
| Data: *Febbraio 2016* | |
| Scala Disegno: *scala 1/100* | |