



agenzia del  
Territorio

Ufficio Provinciale di LIVORNO  
Ricevuta di Avvenuta Denuncia di Variazione

Data: 18/09/2008

Orn: 9.41.14

pag: 1 di 2

Catasto Fabbricati

Protocollo n.: L/0122213

Codice di Riscontro: 0002A3P24

Comune di CASTAGNETO CARDUCCI (Codice :I4AG)

Unità a destinazione ordinaria n.: 1

Unità in variazione n.: -

Tipo Mappale n.: 118884/2008

Unità a dest.speciale e particolare n.: -

Unità in costituzione n.: 2

Beni Comuni non Censibili n.: 1


Unità in soppressione n.: 3

Motivo della variazione : FUSIONE,AMPLIAMENTO,DEMOLIZIONE PARZIALE

UNITA' IMMOBILIARI

Identificativo catastale

					Dati di classamento proposti							
Prog.	Op.	Sez.UR.	Foglio	Numero	Sub.	Ubicazione	ZC	Cat.	Cl.	Cons.	Sup.Cat.	Rendita
1	S		46	47	3							
2	S		46	47	4							
			46	48								
			46	49	2							
3	S		46	47	6							
4	C		46	47	602	via umberto i n.15, p.T		00				
5	C		46	47	603	via umberto i n.19, p.T-1, S1	U	B04	2	2700	1242	4.043,87

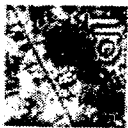

agenzia del  
territorio

Ufficio Provinciale di LIVORNO  
Ricevuta di Avvenuta Denuncia di Variazione

Data: 18/09/2008

Ora: 9:41:14

pag. 2 di 2

Catasto Fabbricati

Protocollo n.: L10122213

Codice di Riscontro: 0002A3P24

Comune di CASTAGNETO CARDUCCI (Codice :I4AG)

Unità a destinazione ordinaria n.: 1  
Unità a dest.speciale e particolare n.: -  
Beni Comuni non Censibili n.: 1

Unità in variazione n.: -

Unità in costituzione n.: 2

Unità in soppressione n.: 3

Motivo della variazione : FUSIONE,AMPLIAMENTO,DEMOLIZIONE PARZIALE

Riservato all'Ufficio

Ricevuta n.: 000024166/2008

Importo della liquidazione: Euro 50

Data 18/09/2008

Protocollo n.: L10122213

L'incaricato

18 SET 2008

UFFICIO TECNICO  
CATASTO  
LIVORNO

ELABORATO PLANIMETRICO

compilato da:  
Turchi Fausto

Iscritto all'albo:  
Geometri

Prov. Livorno N. 601

Agenzia del Territorio  
CATASTO FABBRICATI  
Ufficio Provinciale di  
Livorno

18 SET 2008


Comune di Castagneto Carducci

Sezione: Foglio: 46 Particella: 47



Protocollo n. *12213* del  
Tipo Mappale n. 118884 del 12/09/2008

Dimostrazione grafica dei subalterni

Scala 1 : 500

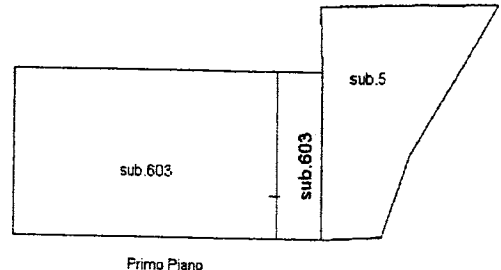


Primo Piano

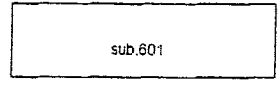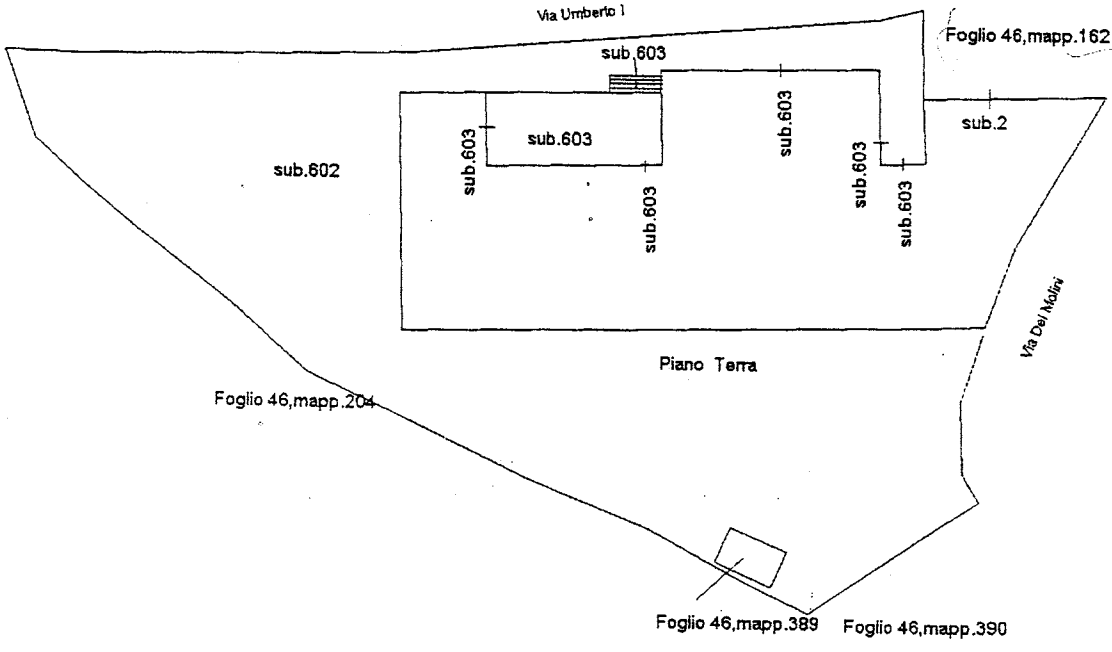

PIANO MEZZANINO


PIANO MEZZANINO

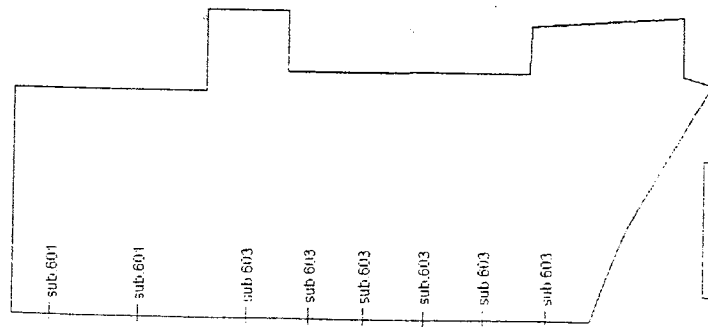

PIANO SEMINTERRATO



PIANO MEZZANINO

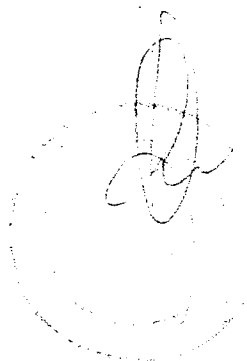


Identificativi Catastali:  
Sezione:  
Foglio: 46  
Particella: 47  
Subalterno: 603

Compilata da:  
Marchi Fausto  
Iscritto all'albo:  
Geometri  
Prov. Livorno N. 601

Scheda n. 2 Scala 1:200

Stessa Ditta

Stessa Ditta

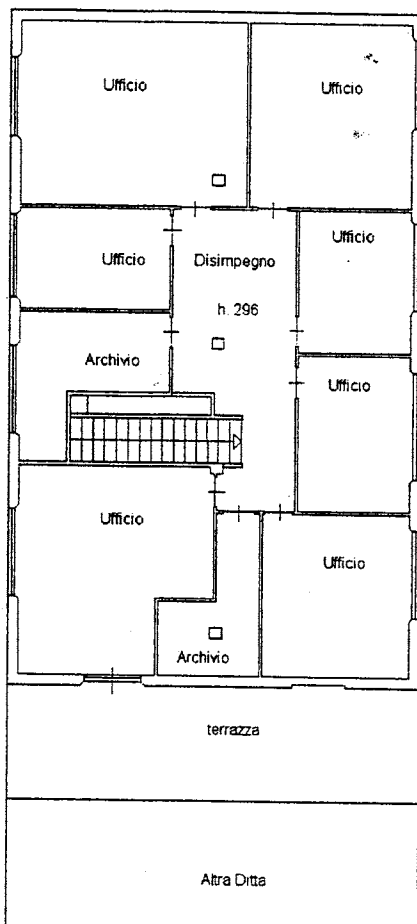

Via Umberto I

Piano Primo



**18 SET. 2008**  
civ. 19

Identificativi Catastali:  
Sezione:  
Foglio: 46  
Particella: 47  
Subalterno: 603

Compilata da:  
Marchi Fausto  
Iscritto all'albo:  
Geometri



Prov. Livorno

N. 601

Scheda n. 1

Scala 1:200

Stessa Ditta

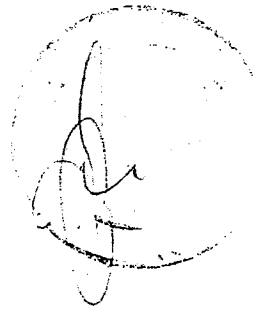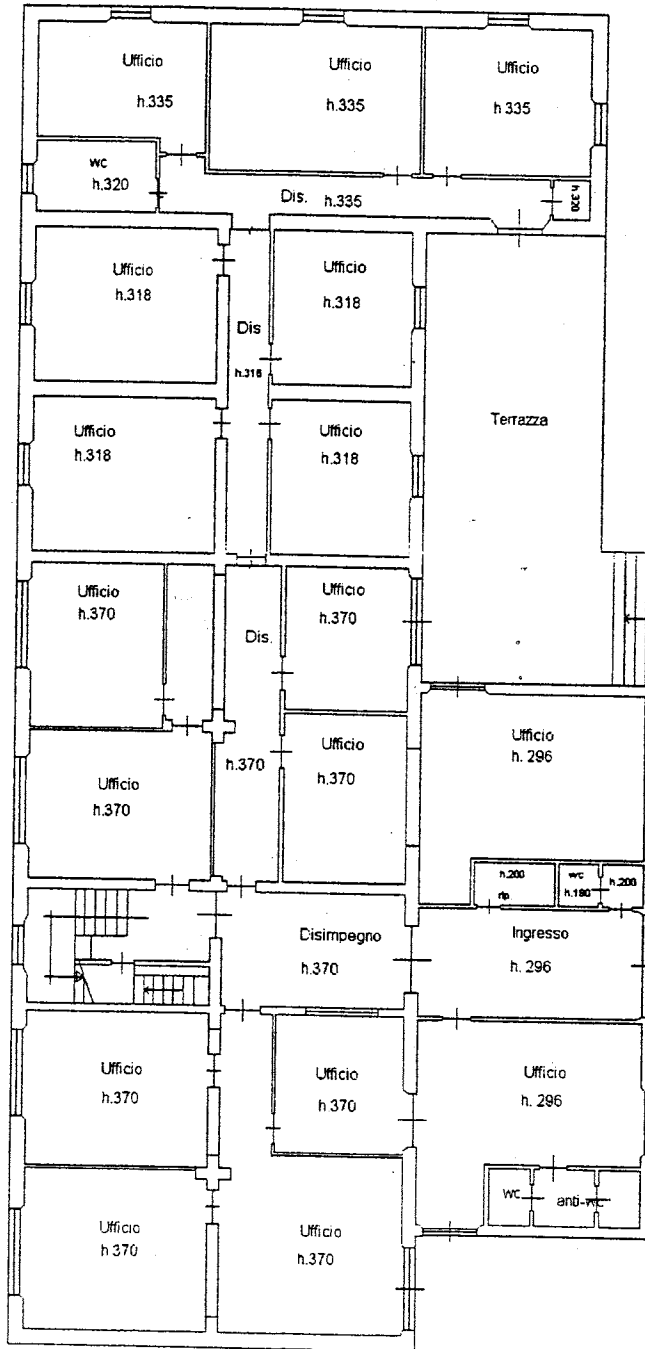

Stessa Ditta

Via Umberto I

Altra Ditta


Piano Terra



**Identificativi Catastali:**  
 Sezione:  
 Foglio: 46  
 Particella: 47  
 Subalterno: 603

**Compilata da:**  
 Marchi Fausto  
**Iscritto all'albo:**  
 Geometri  
 Prov. Livorno N. 601

Scheda n. 3 Scala 1:200

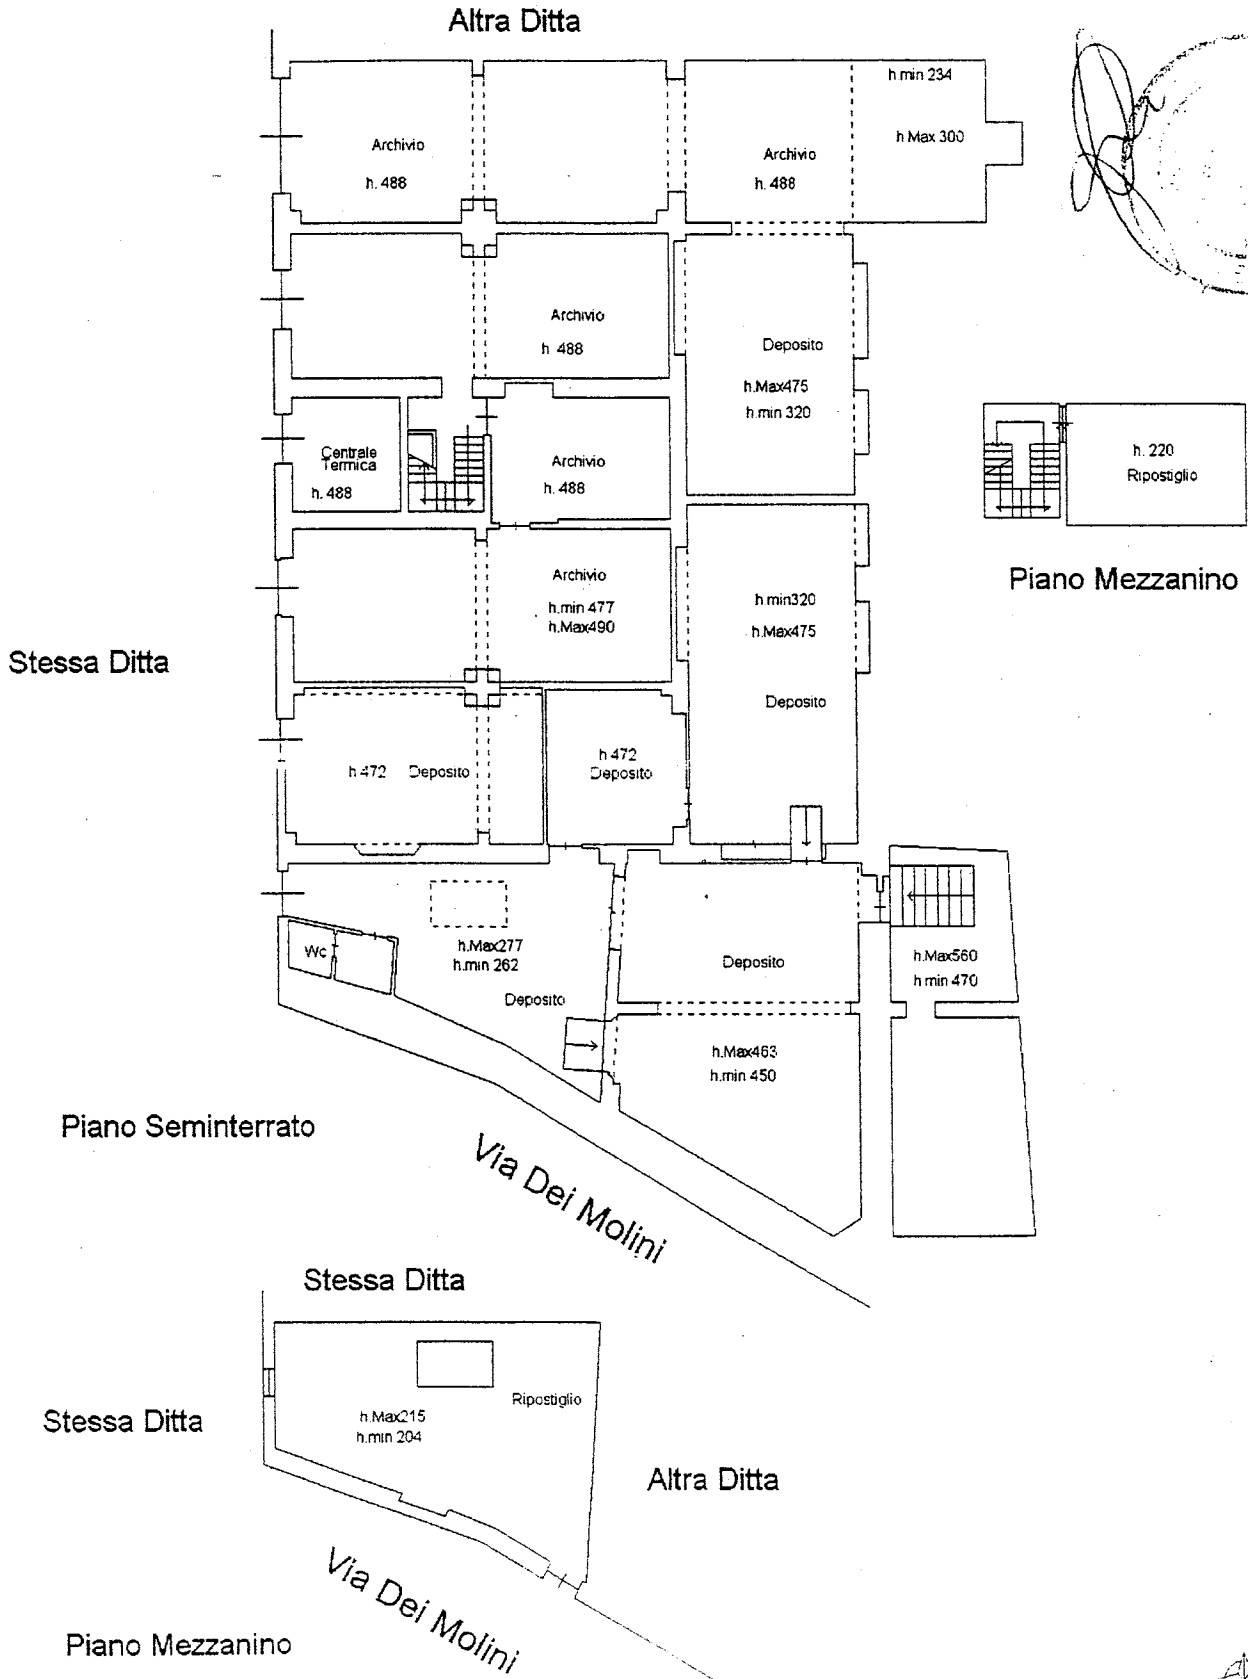

Catasto Fabbricati		Comune di CASTAGNETO CARDUCCI (Codice: I4AG)		Ditta n.: I di I	
Protocollo n.: L10057929		Unità a destinazione ordinaria n.: I		Intestati n.: I	
Codice di Risccontro: 000AA804P		Tipo Mappale n.: 57244/2010		Unità in costituzione n.: I	
Causale: DERIVA DA SUB 602					

**INTESTAZIONE - TITOLO**

Dati Anagrafici		C.F.
I. COMUNE DI CASTAGNETO CARDUCCI con sede in CASTAGNETO CARDUCCI, Proprieta' per 1000/1000		121280499

**UNITA' IMMOBILIARI**

Identificativo catastale										Dati di classamento proposti:			
Prog.	Op.	Sez.UR.	Foglio	Numero	Sub.	Ubicazione	ZC	Cat.	Cl.	Cons.	Sup.Cat.	Rendita	
I	C		46	47	605	VIA UMBERTO I n. 19, p. T		F01	U		408	-	

**BENI COMUNI NON CENSIBILI**

Prog.	Sez.UR.	Foglio	Numero	Sub.
I		46	47	606

**ACCERTAMENTO DELLA PROPRIETA' IMMOBILIARE URBANA**

mod. D1


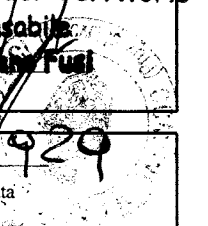
Quadro A   Dichiarazione di fabbricato urbano o nuova costruzione presentata ai sensi dell'art. 28 del RDL 13 aprile 1939, n. 652					
Tipo Mappale n. <b>57244</b> del <b>29/04/2010</b>	Ditta n. <b>1</b> di <b>1</b>	Unita' a destinazione ordinaria n.			
Causale: <b>Unita' afferenti - DERIVA DA SUB 602 - ide : 46 - 47</b>		speciale e particolare n.		<b>1</b>	
Data in cui l'immobile è divenuto servibile all'uso (ultimazione dei lavori): <b>29/04/2010</b>		totali in costituzione n.		<b>1</b>	
Intestati n. <b>1</b>					
Documenti allegati: Mod. 1N parte I n.	Mod. 2N parte I n.	planimetrie n.			
Mod. 1N parte II n.	Mod. 2N parte II n.	pagine elaborato planimetrico n.		<b>1</b>	

Quadro I   Ditta da intestare:		
Denominazione	Sede legale	Prov. Codice Fiscale
<b>Comune Di Castagneto Carducci</b>	<b>Castagneto Carducci</b>	<b>LI 00121280499</b>
N.   titolo   reg.   rif.   Titolo e Natura del possesso o godimento	Quota	
<b>1 01 - Proprietà</b>	<b>1000/ 1000</b>	

Quadro U   Unita' Immobiliari																
Riferimenti Catastali					Utilita' Comuni Censibili				Dati di Classamento Proposti							
N.	Part. spec.	Oper.	Sez.	Foglio	Particella Sub.	Op.	Sez.	Foglio	Particella Sub.	Z.C.	Cat.	Cl. Cons.	Superf. cat.	Rendita	1N/2N	Plan.
Indirizzo										Piano	Scala	Interno	Lotto	Edificio		
<b>1</b>		<b>C</b>		<b>46</b>	<b>47</b>	<b>605</b>				<b>F/1</b>			<b>408</b>			
<b>via umberto i 19</b>										<b>T</b>						

Quadro D   Beni Comuni non Censibili				
Sez.	Foglio	Particella	Sub.	Piano
	<b>46</b>	<b>47</b>	<b>606</b>	<b>T</b>

Quadro D   Note Relative al Documento e Relazione Tecnica
viene costituita un'area urbana con sub.605 ed una corte comune benc con sub.606firma fusi moreno in qualita' di dirigente dell'ufficio tecnico del comune di castagneto carducci p.iva 00121280499, sede castagneto carducci via umberto i

Il Dichiarante: <b>FUSI MORENO</b>	<b>Area 5 Governo del Territorio</b> Il Responsabile <b>Geom. Moreno Fusi</b>  (firma)
Residente in <b>CASTAGNETO CARDUCCI (LI) - CASTAGNETO CARDUCCI n. LI c.a.p. 57022</b>	
Il Tecnico: <b>Geom. FUSI MORENO</b>	<b>Area 5 Governo del Territorio</b> Il Responsabile <b>Geom. Moreno Fusi</b>  (timbro e firma)
<b>IN QUALITA' DI GEOMETRA DIPENDENTE DELLA PUBBLICA</b>	
Codice Fiscale: <b>FSUMRN61E30H319P</b>	

Riservato all'Ufficio	Data _____	Protocollo <b>57929</b>
Verifica eseguita in data _____	Eseguita la registrazione _____	Notifica eseguita in data _____
_____	_____	_____
l'incaricato	l'incaricato	l'incaricato



ACCERTAMENTO DELLA PROPRIETA' IMMOBILIARE URBANA  
ELENCO DEI SUBALTERNI ASSEGNATI

Elenco Subalterni

Comune		Sezione	Foglio	Particella		Tipo mappale	del:
CASTAGNETO CARDUCCI			46	47		n. 57244	29/04/2010
Sub.	UBICAZIONE via/piazza	n° ci	Piani	Scala	Int.	DESCRIZIONE	
2	via umberto i	12	T			CIVILE ABITAZIONE	
601	via umberto i		T-1			BOTTEGA	
603	via umberto i	19	T-1			UFFICIO PUBBLICO	
604	via umberto i	9	1			CIVILE ABITAZIONE	
605	via umberto i	19	T			AREA URBANA DI MQ. 408	
606			T			BENE COMUNE NON CENSIBILE CORTE COMUNE AI SUB.2, 601, 602, 603, 604, 605	

Protocollo

57929

IL TECNICO Geom. FUSI MORENO  
IN QUALITA' DI GEOMETRA DIPENDENTE DELLA PUBBLICA AMMINISTRAZIONE  
Codice Fiscale: FSUMRN61E30H319P

data  
Area 5 Governo del Territorio  
Il Responsabile  
Geom. Moreno Fusi  
firma / timbro



30 APR 2010

