

Comune di Castagneto C.cci
(Provincia di Livorno)
Area 4 - Territorio e Ambiente
Servizi Tecnici



IMAGE DIGITAL GLOBE 2008



PROGETTAZIONE:

Lorenzo Marchionni Architetto
(Responsabile Area 3)
Daniela Spinelli - Geometra
(Responsabile del Servizio)
Mico Bicchelli - Geometra
(Tecnico Titolare del Servizio)
IL SINDACO
(Fratello Inni)
IL SEGRETARIO

Data: Gennaio 2009
Aggiornamento:
SCALA: 1:100

SCUOLA MEDIA DONORATICO
Elaborato Grafico ubicazione locali mensa per il
ciclo Scuola Media dal Plesso Scolastico in
Donoratico - Piazza Europa - Piano Terreno

TAVOLA:
U


PLANIMETRIA STATO DI FATTO
Piano Terreno

Aula Mensa per cibo Scuola Media



Locali Palestra

LEGENDA SUPERFICIE LOCALI MENSA		
n°	Destinazione	Superficie
1	Sala Mensa	mq. 102,67

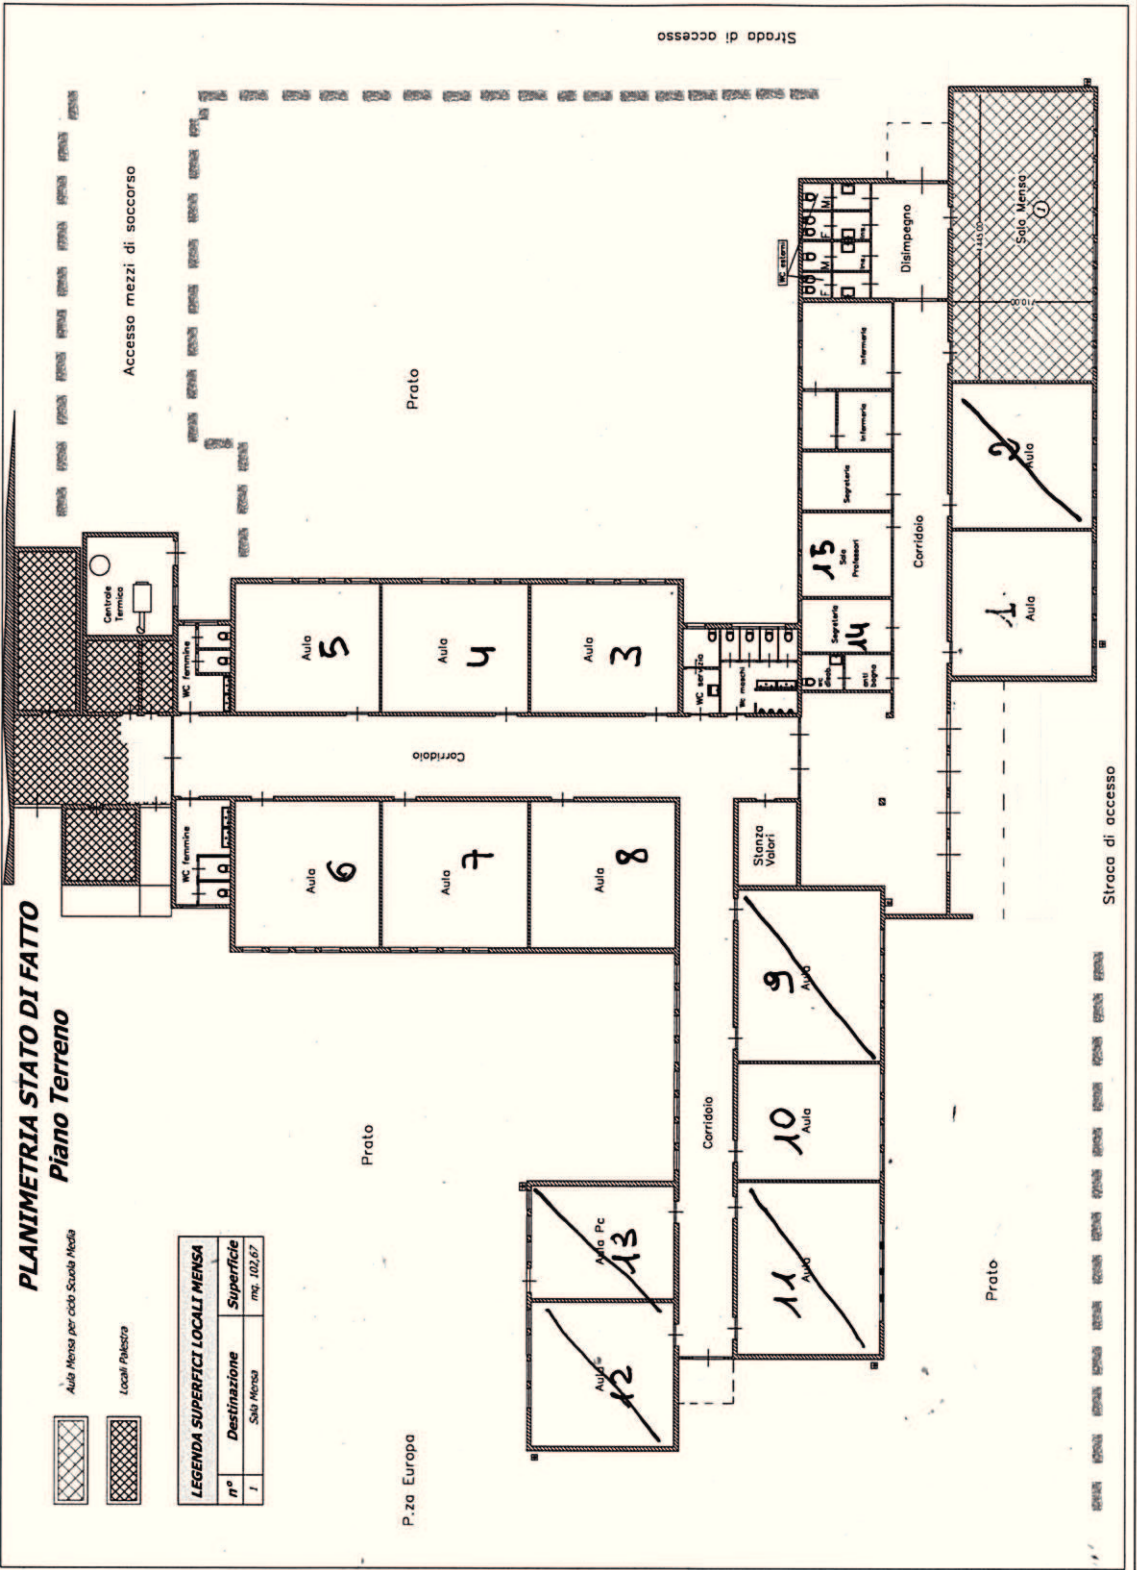

Strada di accesso

Strada di accesso

Strada di accesso