



AREA 6 - PROGETTAZIONI

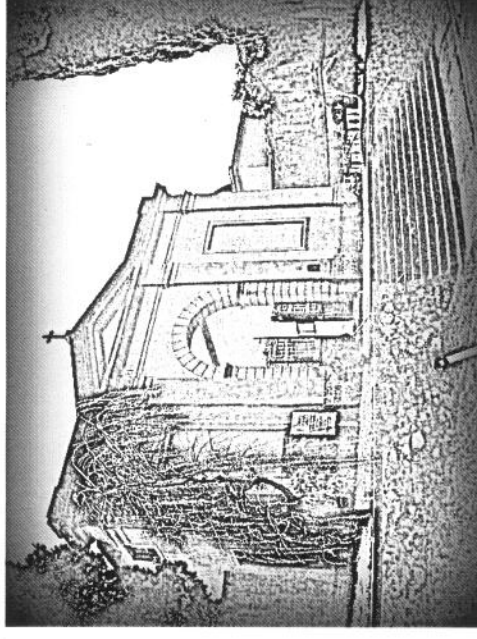

Studio di fattibilità per l'intervento di risanamento conservativo della galleria del blocco est 2° livello del Cimitero Monumentale di Castagneto Carducci.

Elaborato 04	Prospetto Nord-Est 2° livello
29/07/2014	Geom. Daniele Spinelli
	Arch. Lorenzo Mancinotti

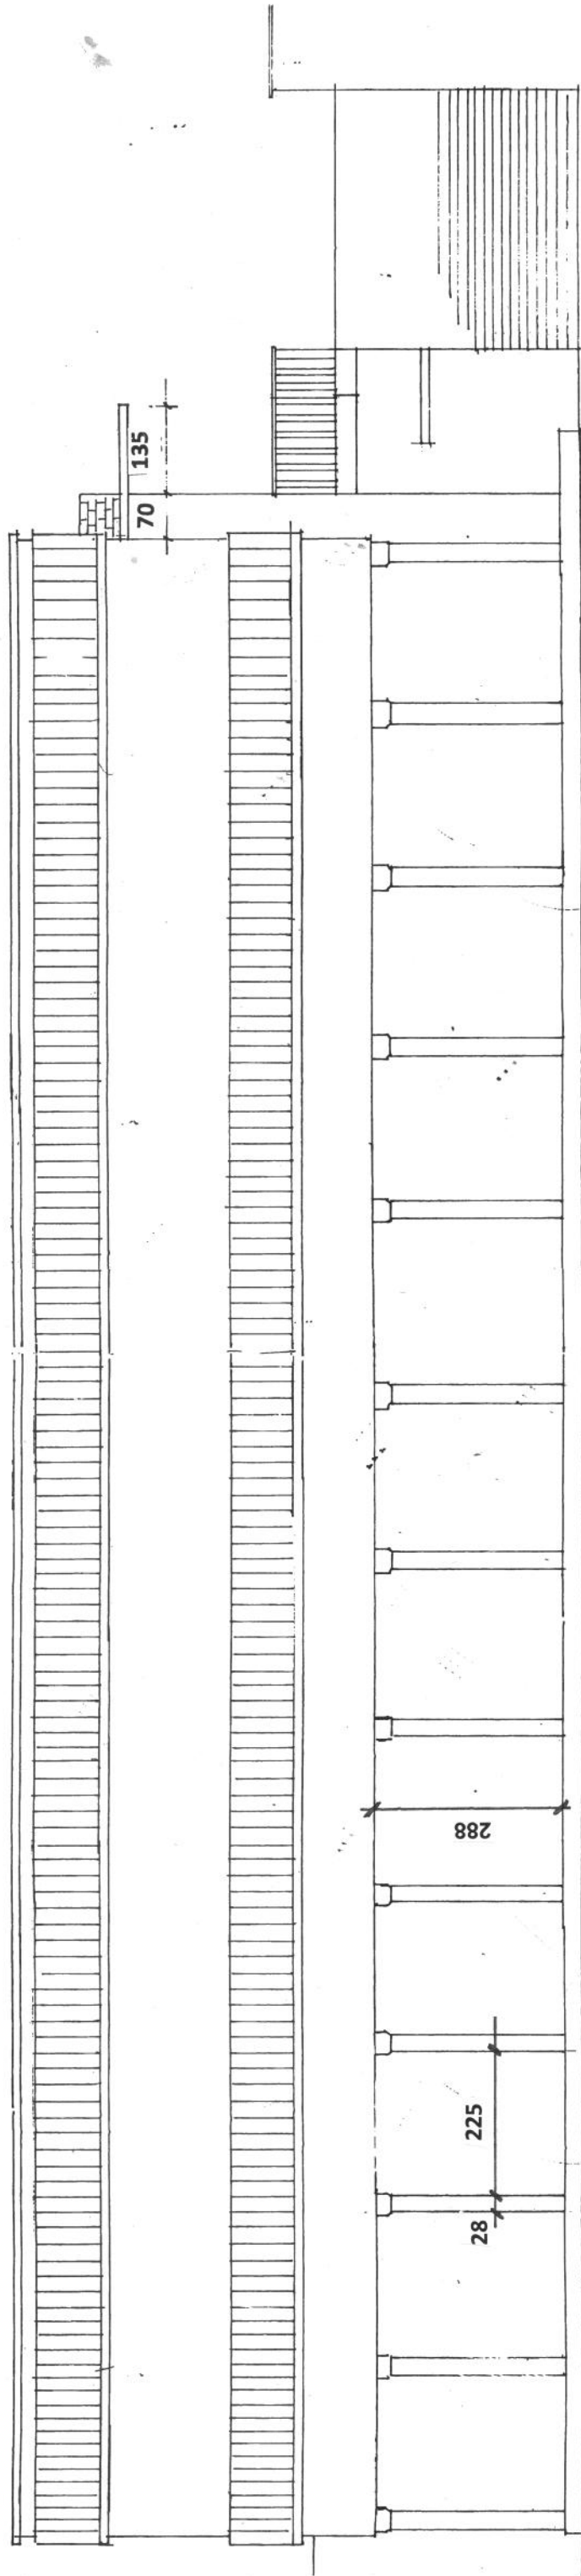

PROSPETTO NORD-EST