

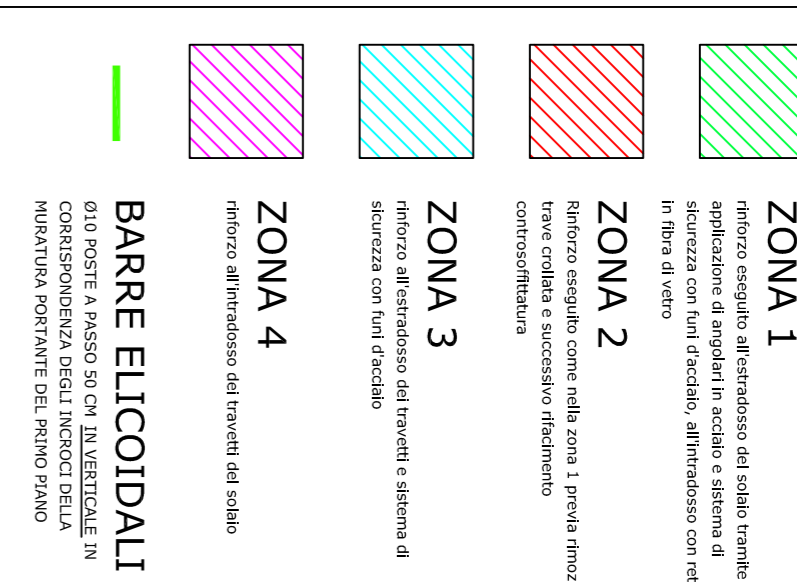
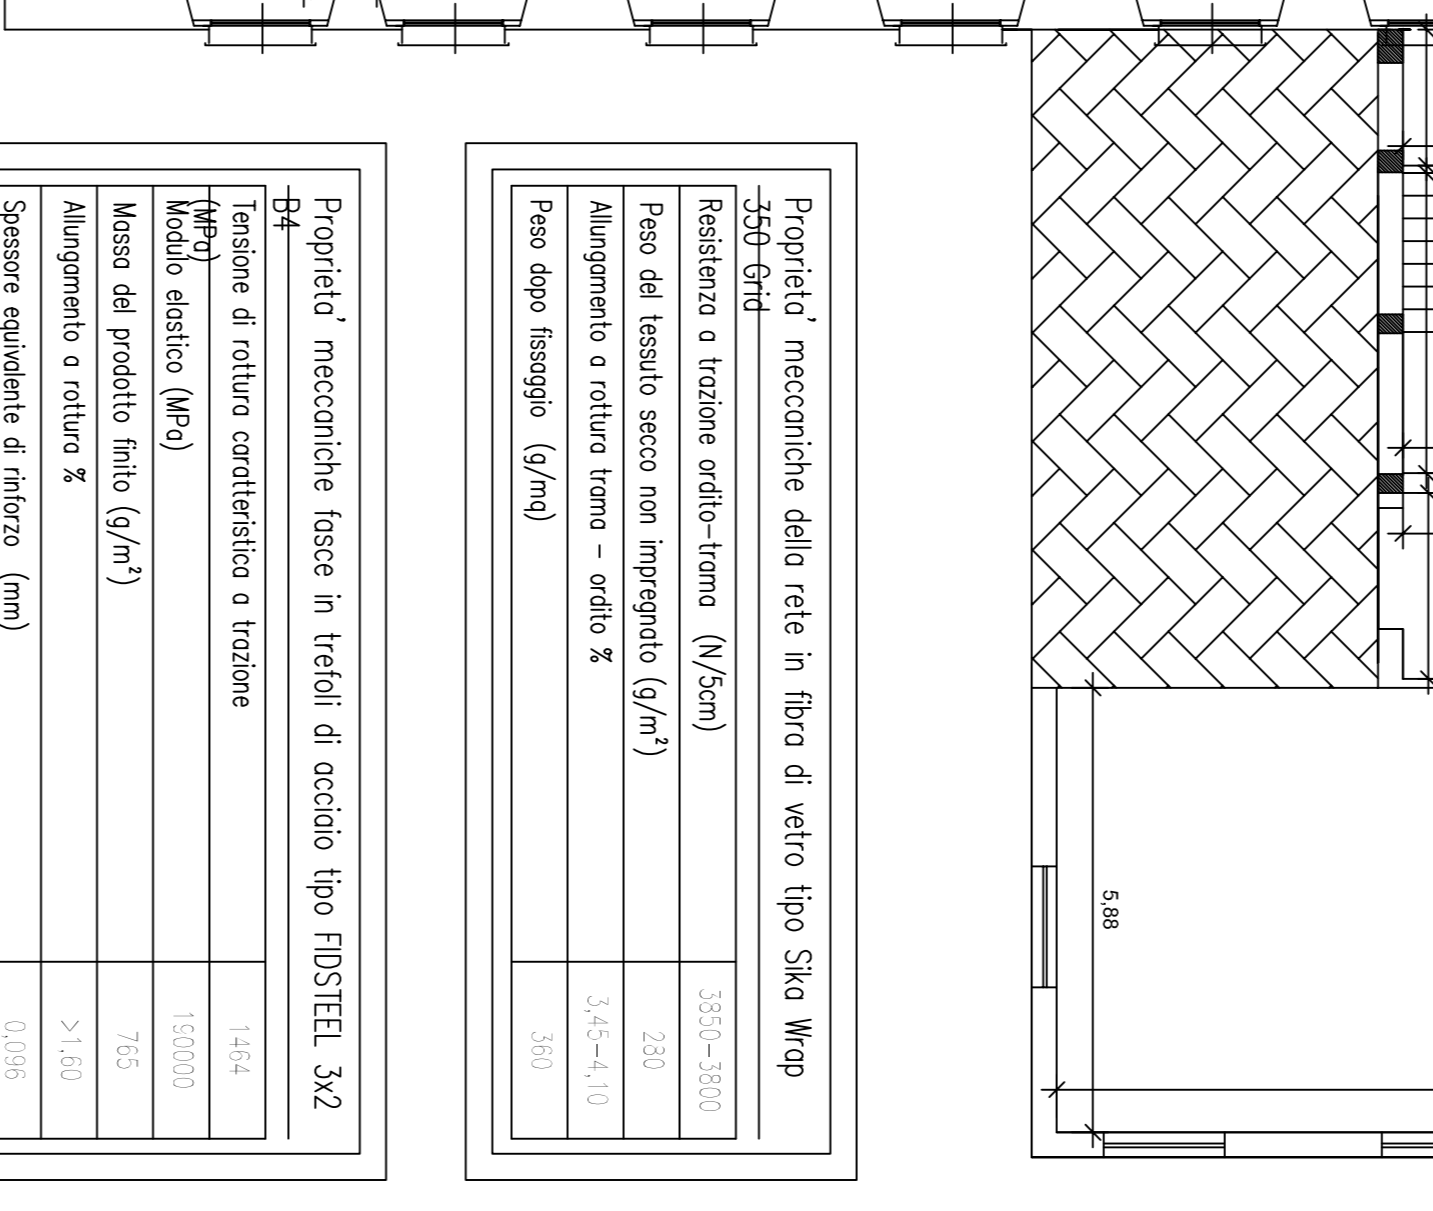
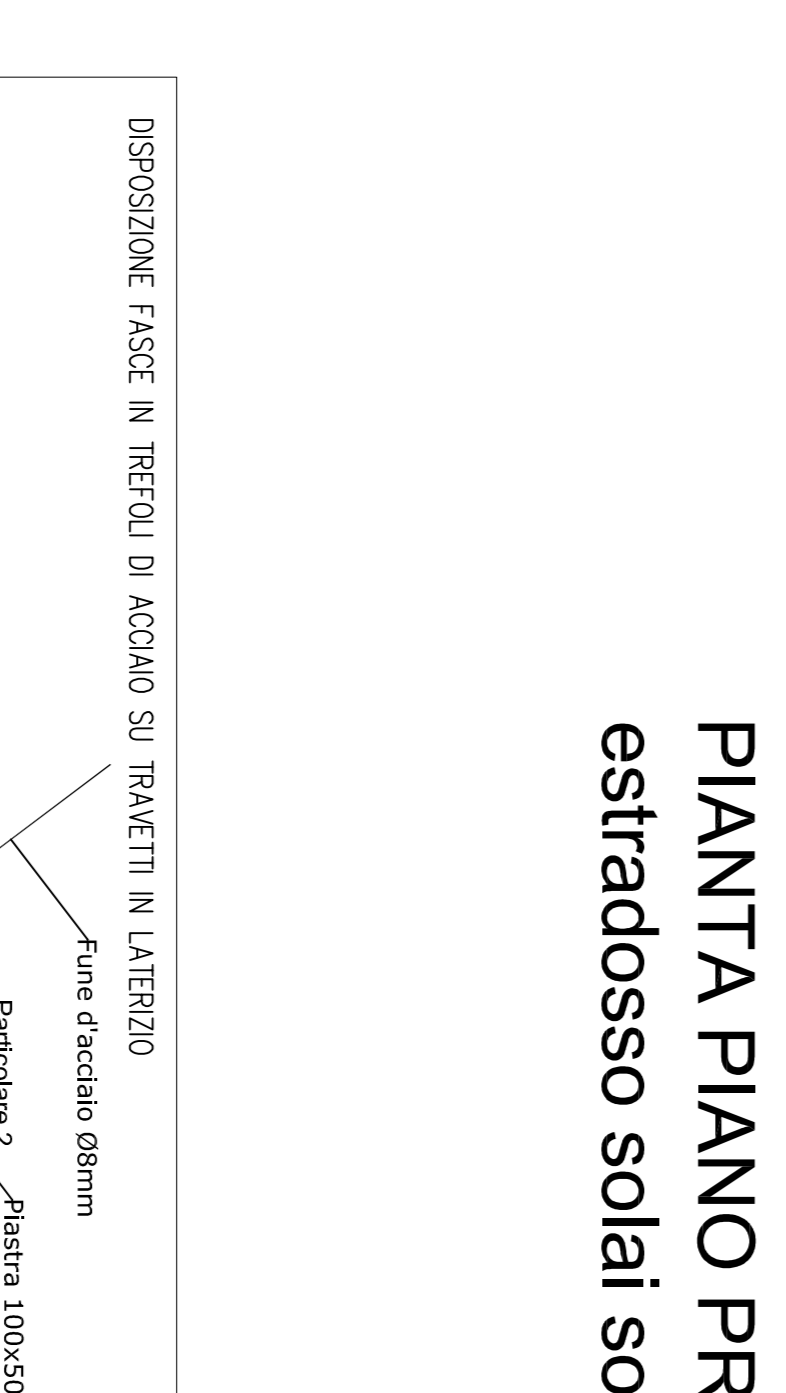
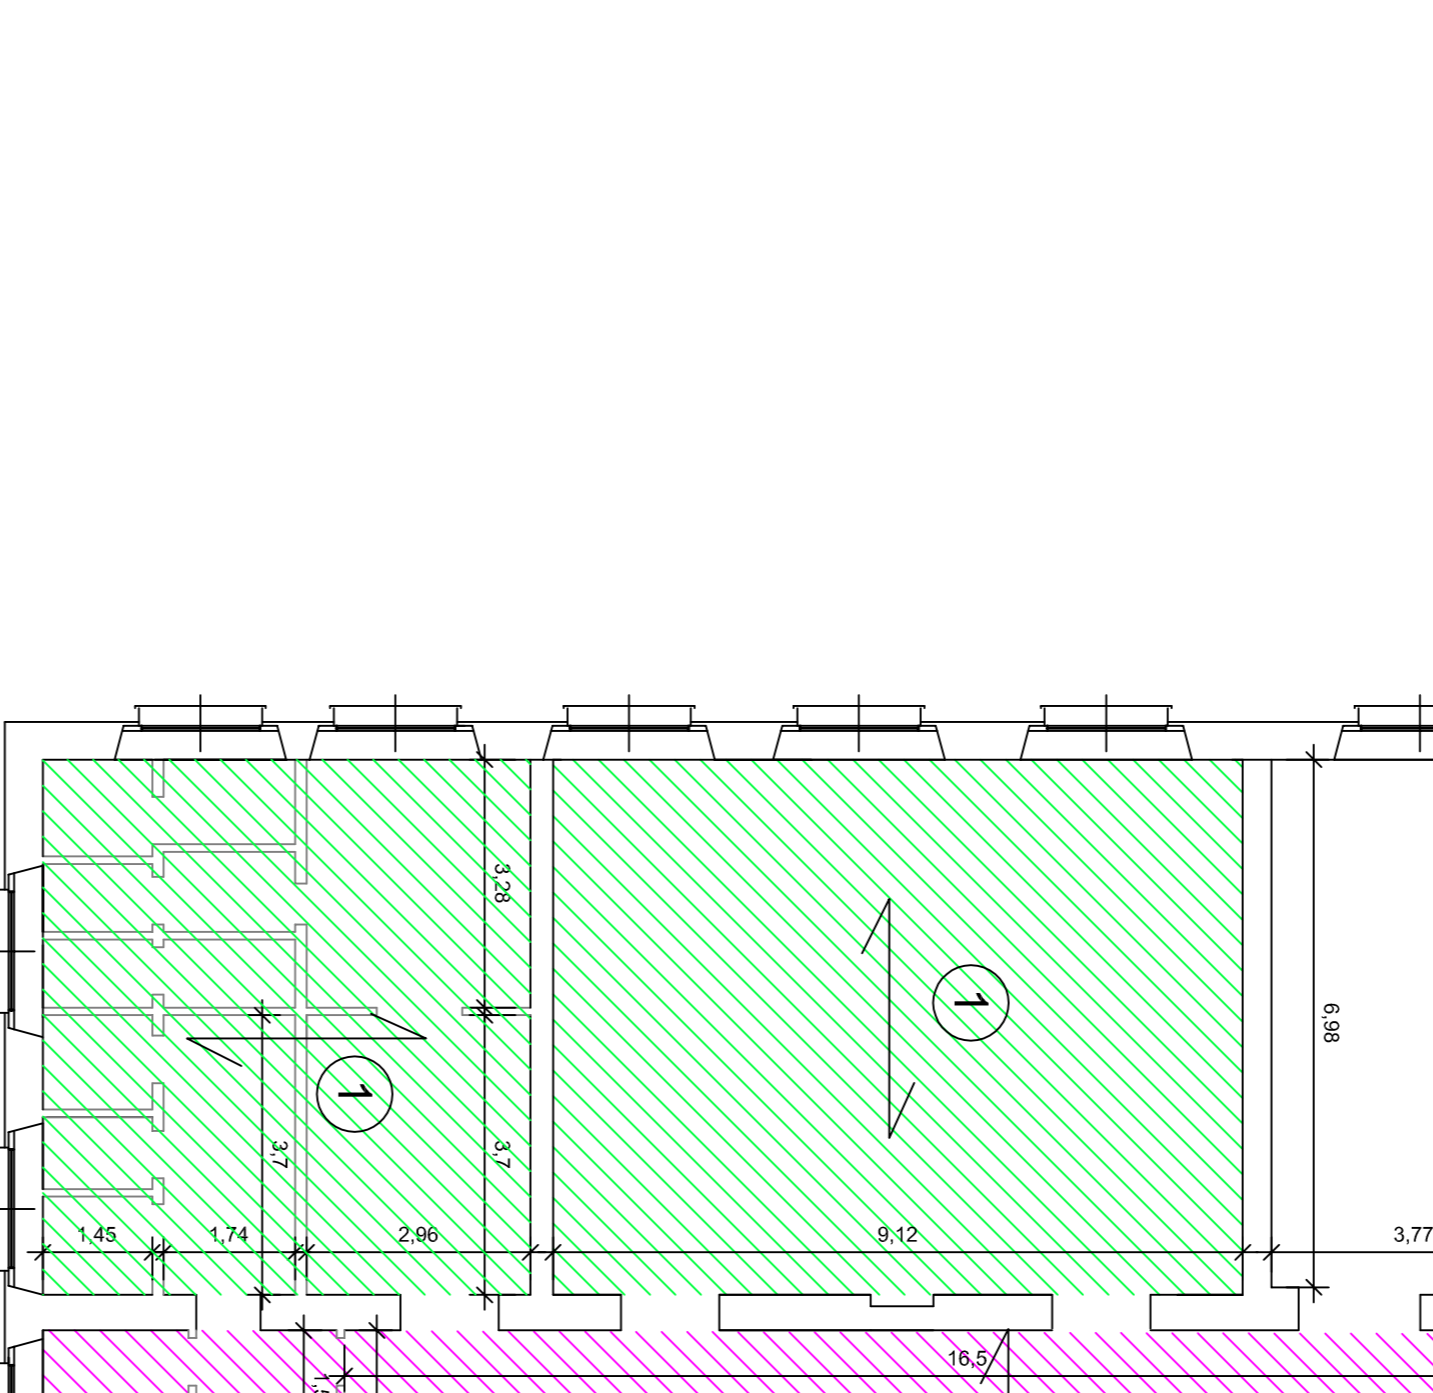
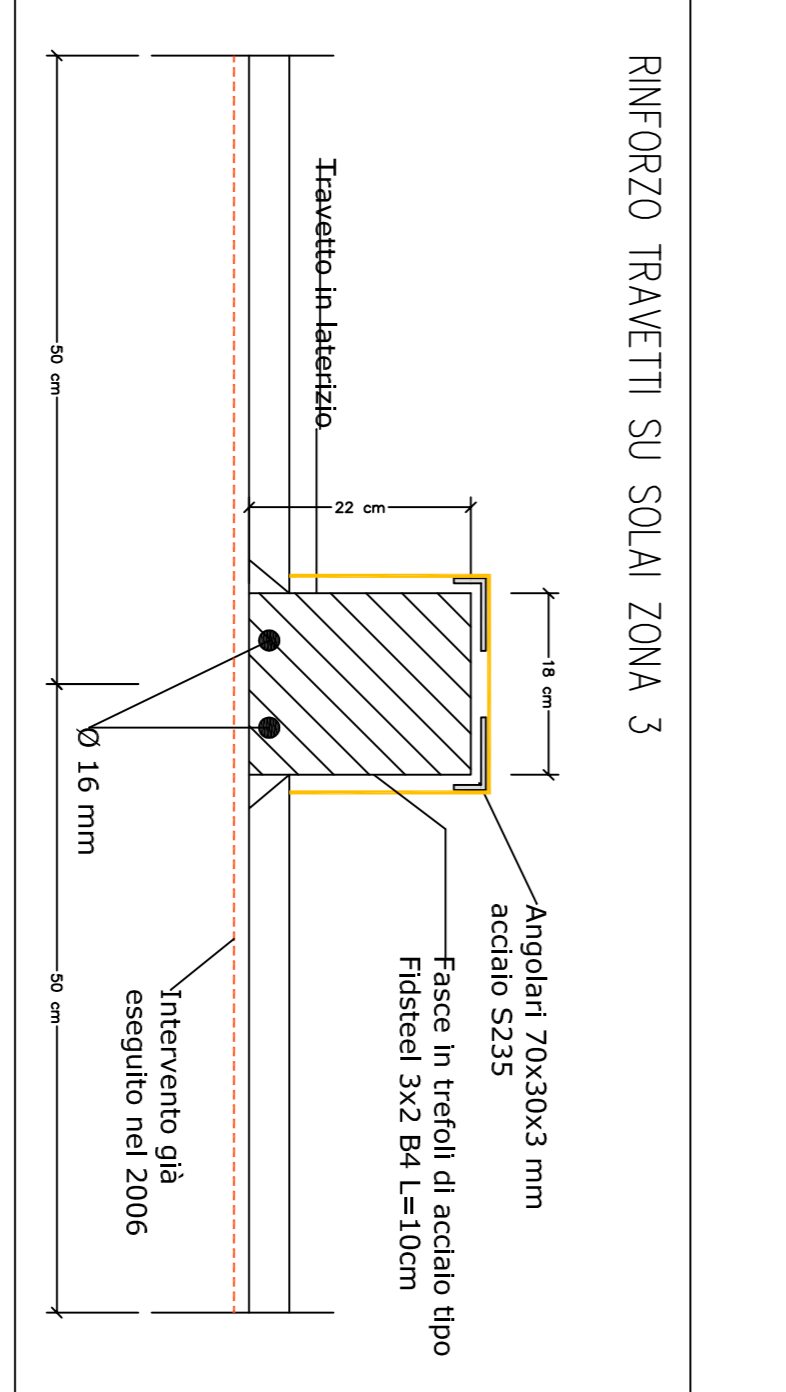
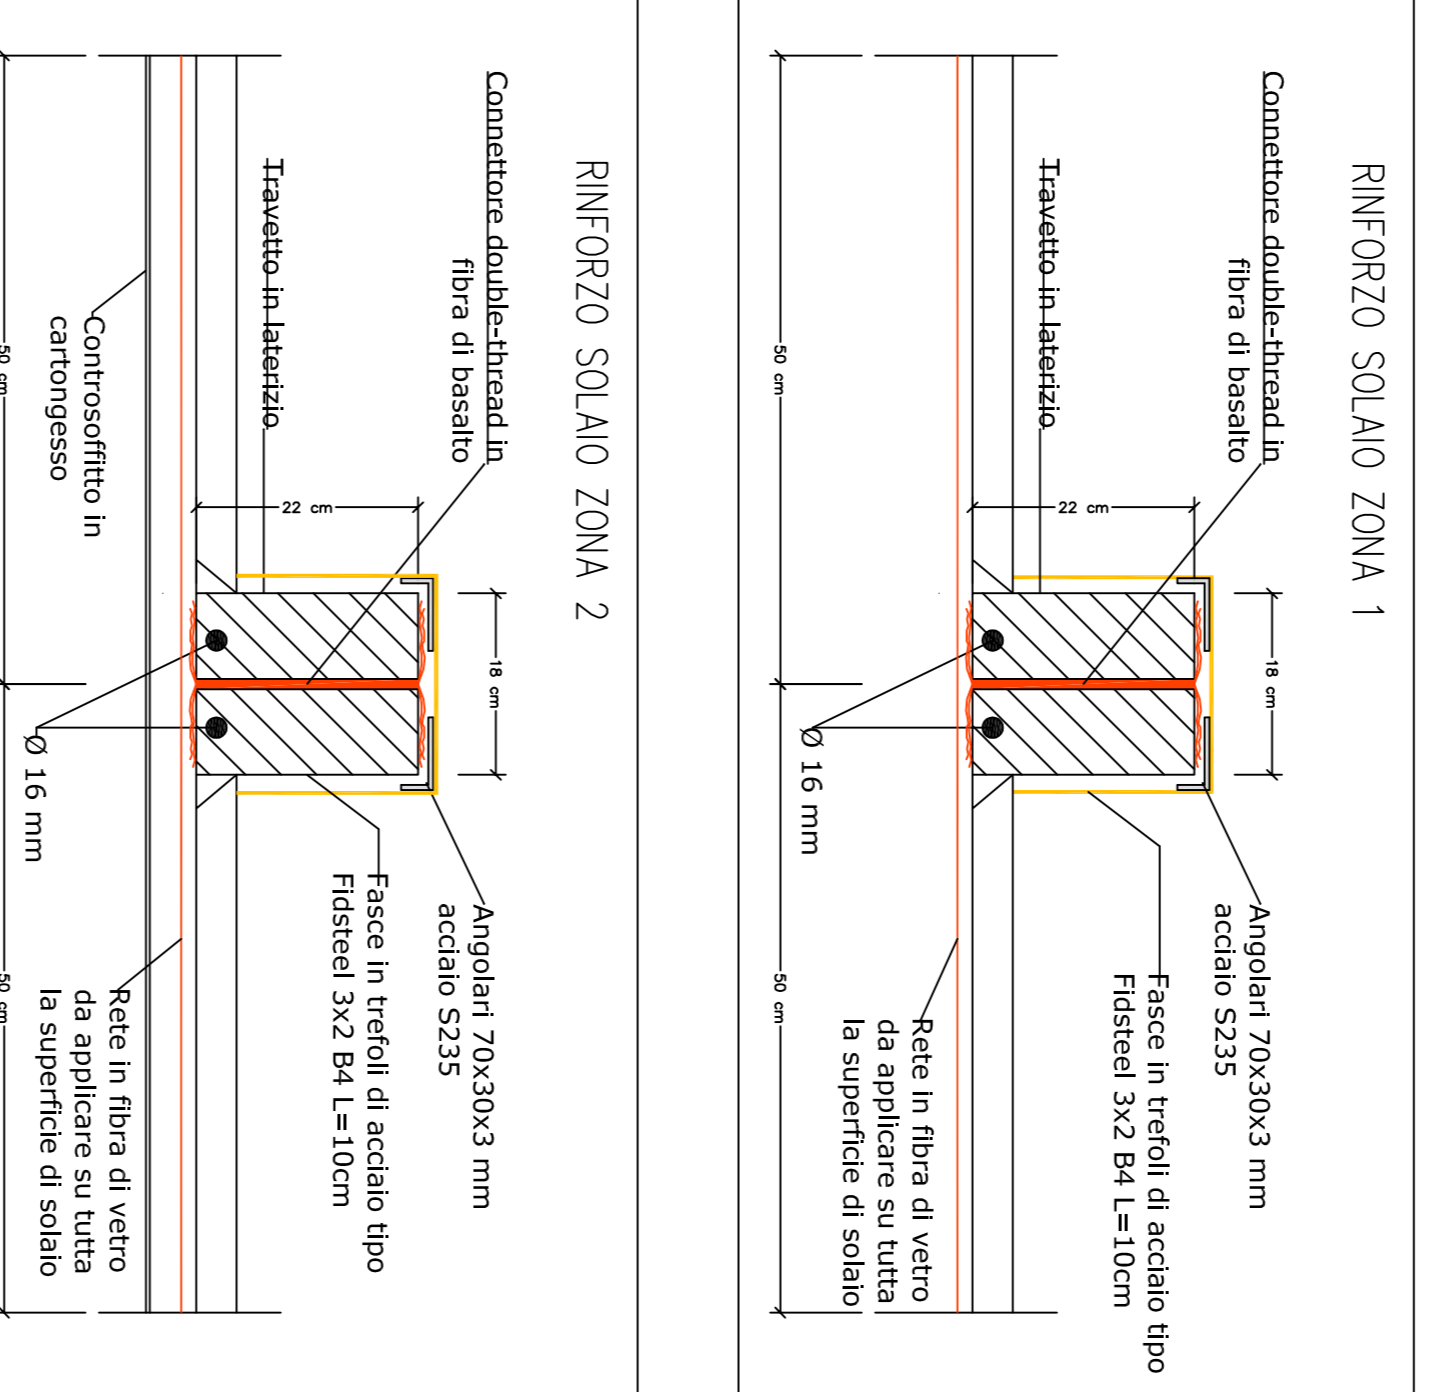
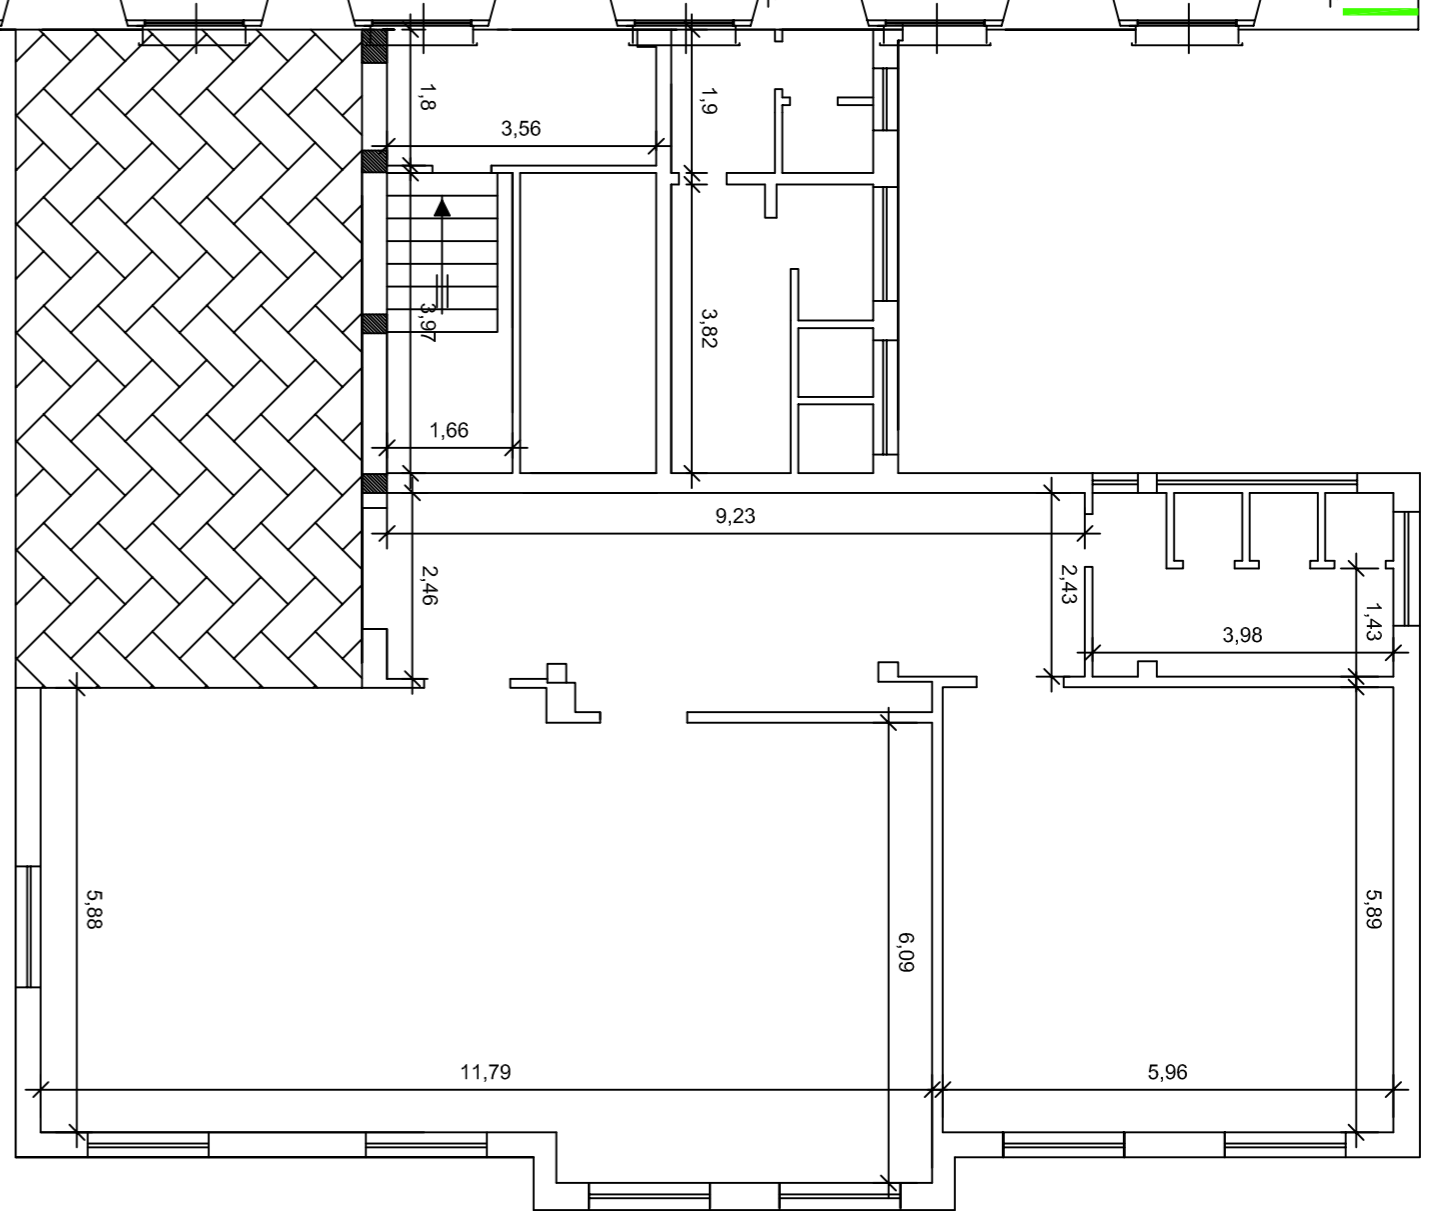


LEGENDA INTERVENTI SOLAI

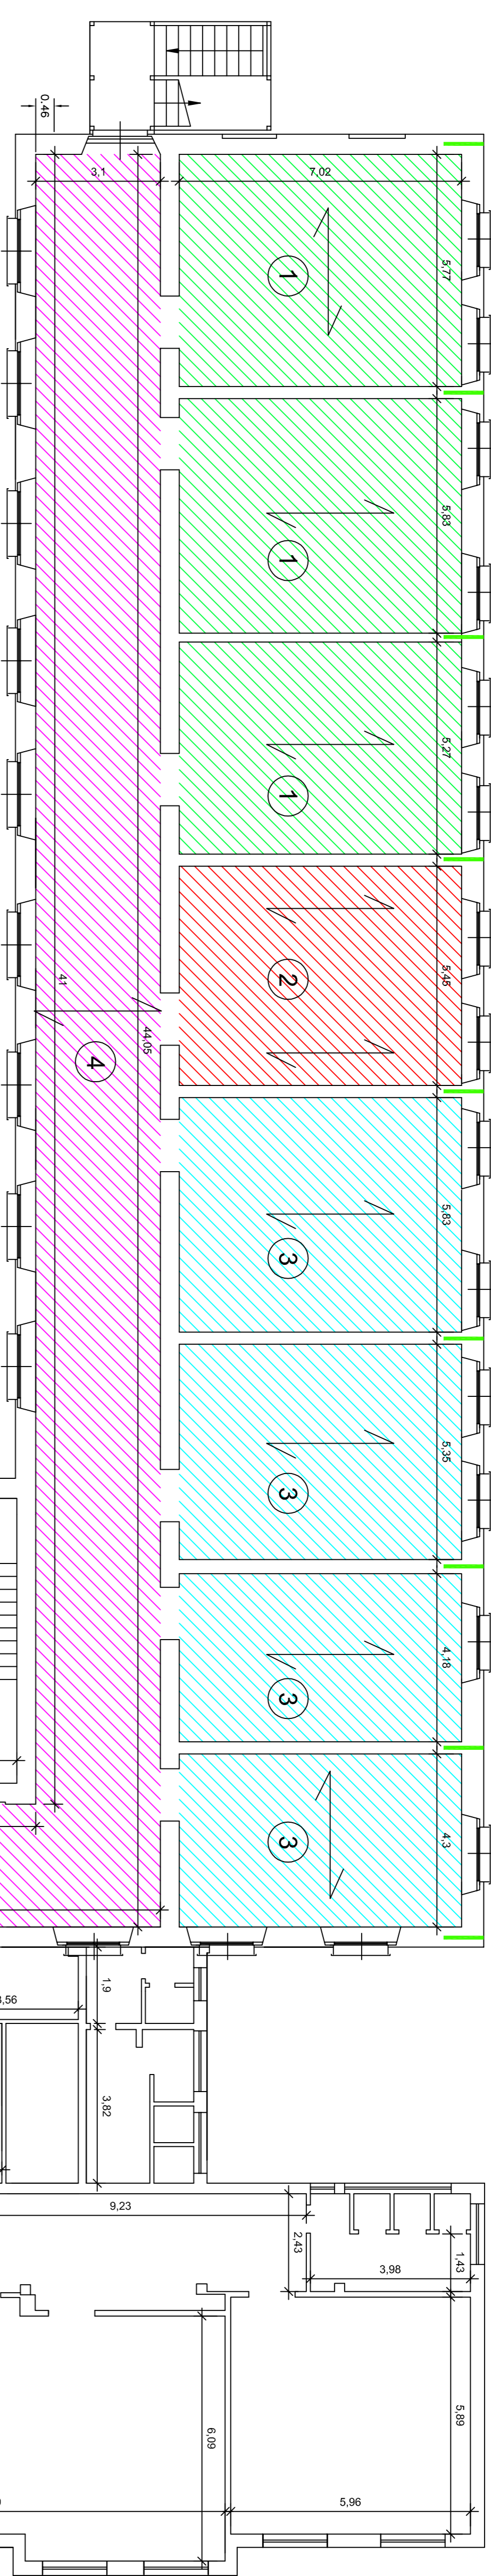




Prescrizioni sull'esecuzione del rinforzo mediante compositi

- I rinforzi in fibra di vetro e acciaio, in tutti i casi, dovranno essere ancorati a 20 cm dalla parete di confine...
• I rinforzi in fibra di vetro dovranno essere ancorati a 20 cm dalla parete di confine...
• I rinforzi in fibra di vetro dovranno essere ancorati a 20 cm dalla parete di confine...

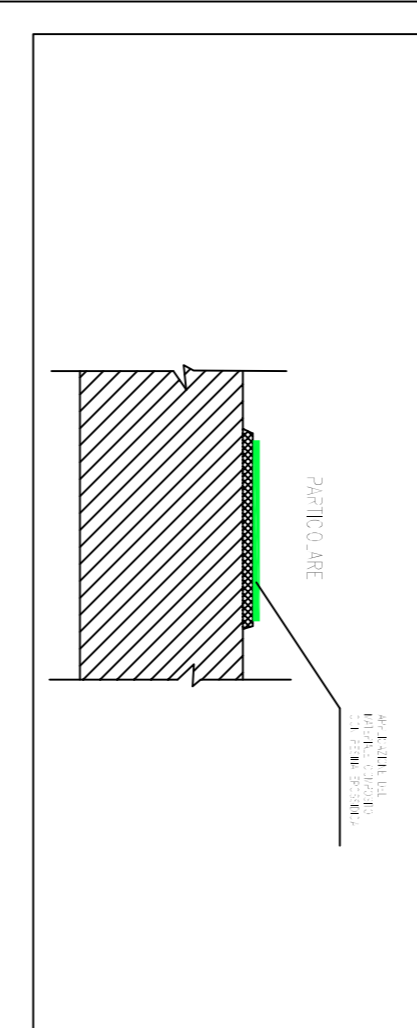

PIANTA PIANO PRIMO estradosso solai soffitatura

Table with 3 columns: Property, Value, and Unit. Includes mechanical properties of the steel mesh and concrete.

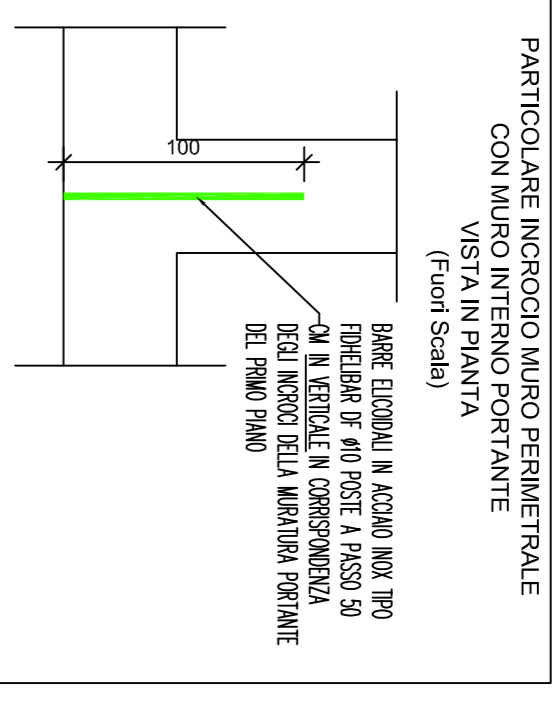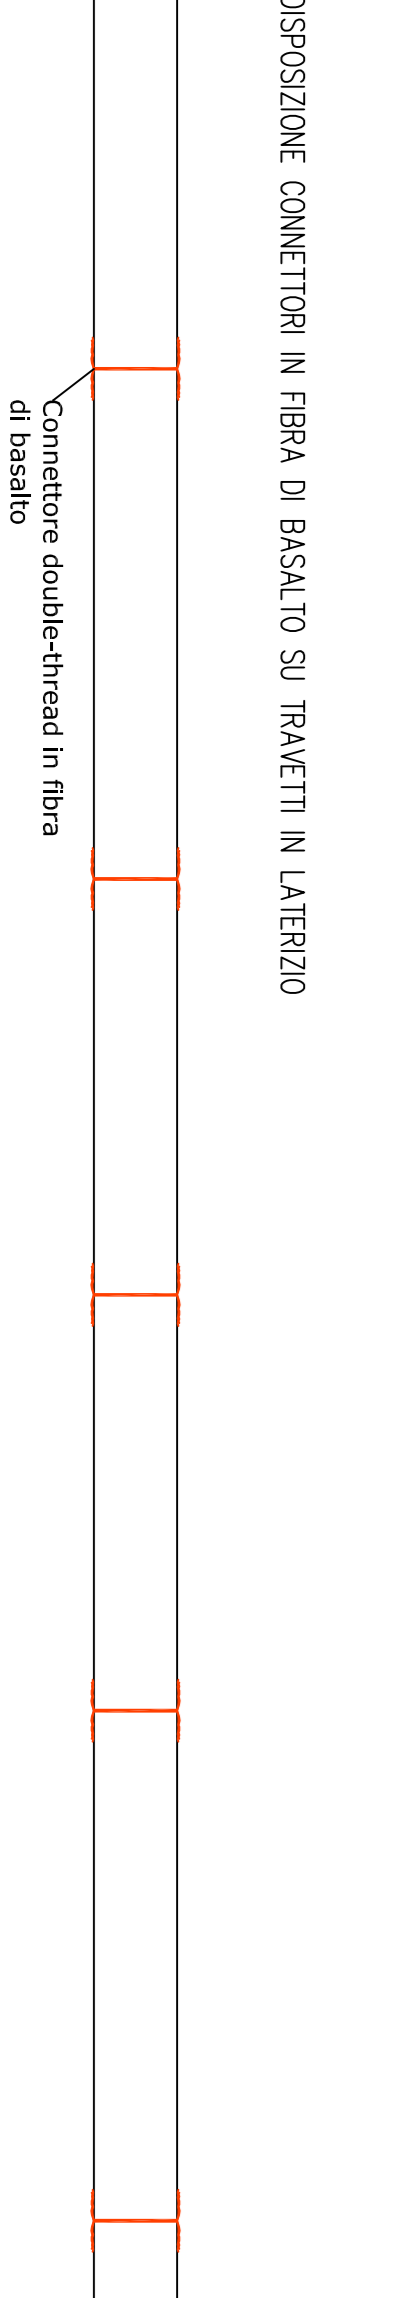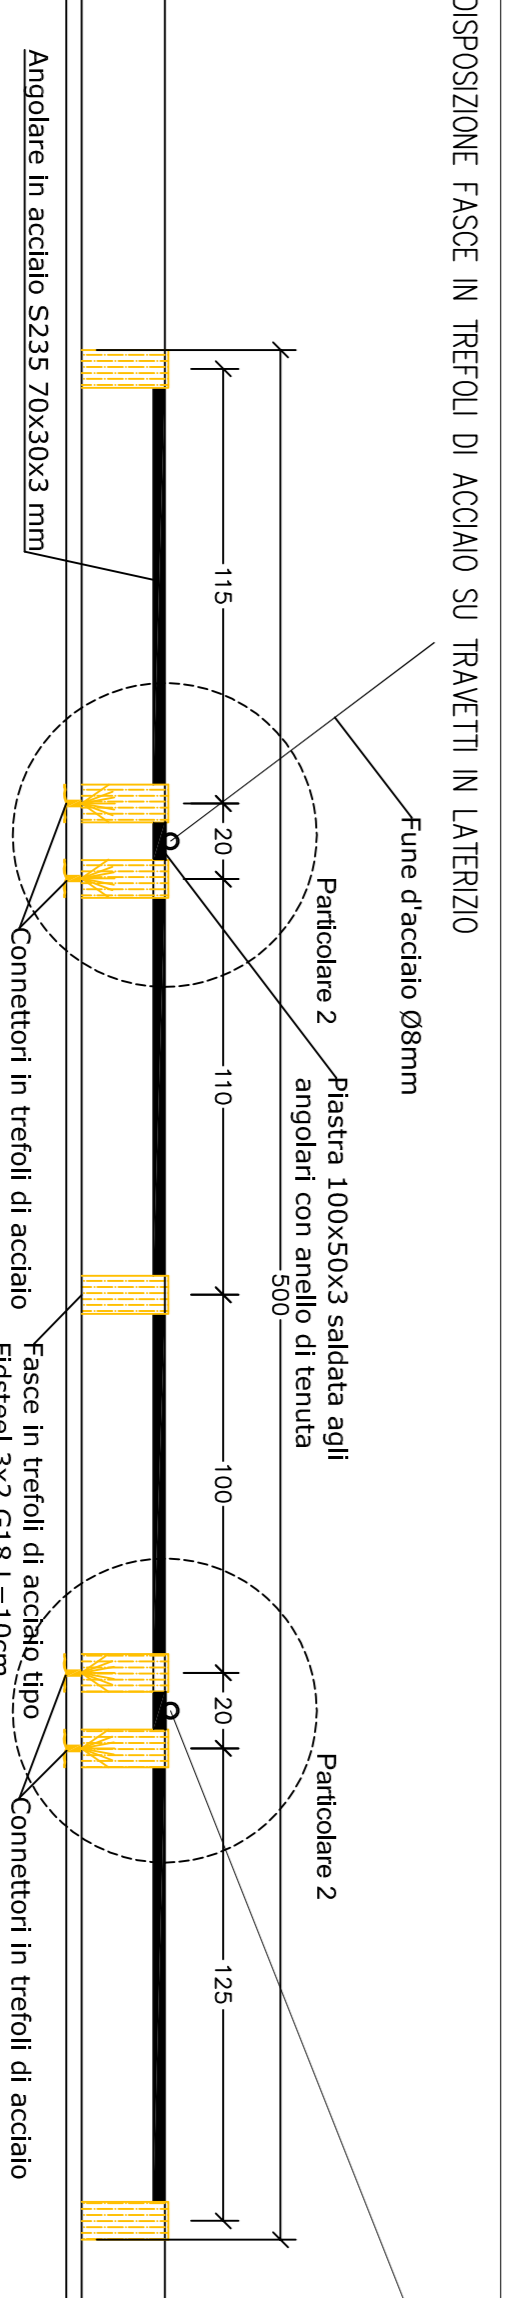

REALIZZAZIONE DI SISTEMA DI SICUREZZA PER TRATTEGGIATA ED EVENTUALE CADUTA DEI TRAVETTI DEL SOLAIO DI SOFFITTATURE NELLA ZONA DELLE AULE

