

Comune di  
Castagneto Carducci

### VARIANTE PIANO STRUTTURALE PIANO OPERATIVO

Allegato G.3 - Studio idrologico ed idraulico

Elaborato G.3.5.2 Carta delle velocità per eventi Tr 200 anni  
Fosso ai Molini a Donoratico, Fosso della Carestia, Fosso Acquacalda e Fosso Cipersetti in scala 1:10.000

Il Sindaco:  
Sandra Scarpellini

Assessore urbanista:  
Giorgio Badalassi

Responsabile Unico del Procedimento  
Area 4 Governo del territorio e sviluppo economico:  
Geom. Mirano Fusi

Garante della Comunicazione:  
Giacomo Giublini

Adozione: delibera C.C. n. del / /  
Approvazione: delibera C.C. n. del / /

1	2	3
4	5	6
7	8	9
10	11	12
13	14	

**Gruppo di lavoro ATI**

**MATE sc**  
urb. Raffaele Gerometta - Direttore tecnico  
arch. Carlo Santacroce - Coordinatore gruppo di lavoro  
urb. Daniele Fallo  
arch. Rudi Fallo  
dott. Paolo Trevisani  
ing. Elio Lodi  
ing. Chiara Luciani  
arch. Chiara Biagi  
Andrea Franceschini - cartografia

**D.R.E. Am. Soc. Coop.**  
dott. geol. Roberto Giannini  
dott. geol. Leonardo Morati  
dott. for. Lorenzo Mini  
dott. ing. Simone Galardini


**STUDIO PARLANI**  
arch. Giovanni Pariani  
plan. jr. Emanuele Bechelli

**Collaboratori interni all'amministrazione**  
geom. Paola Castagnetti  
geom. Giuseppe Dore  
geom. Daniele Spinelli  
geom. Marco Baccinelli  
Tania Favilli  
Simona Cecchetti  
Stefano Venturi  
Gilda Materozzi

**Legenda**

**Velocità eventi Tr 200 anni**

- < 0.2 m/s
- fra 0.2 e 0.5 m/s
- fra 0.5 e 1.0 m/s
- fra 1.0 e 1.5 m/s
- > 1.5 m/s

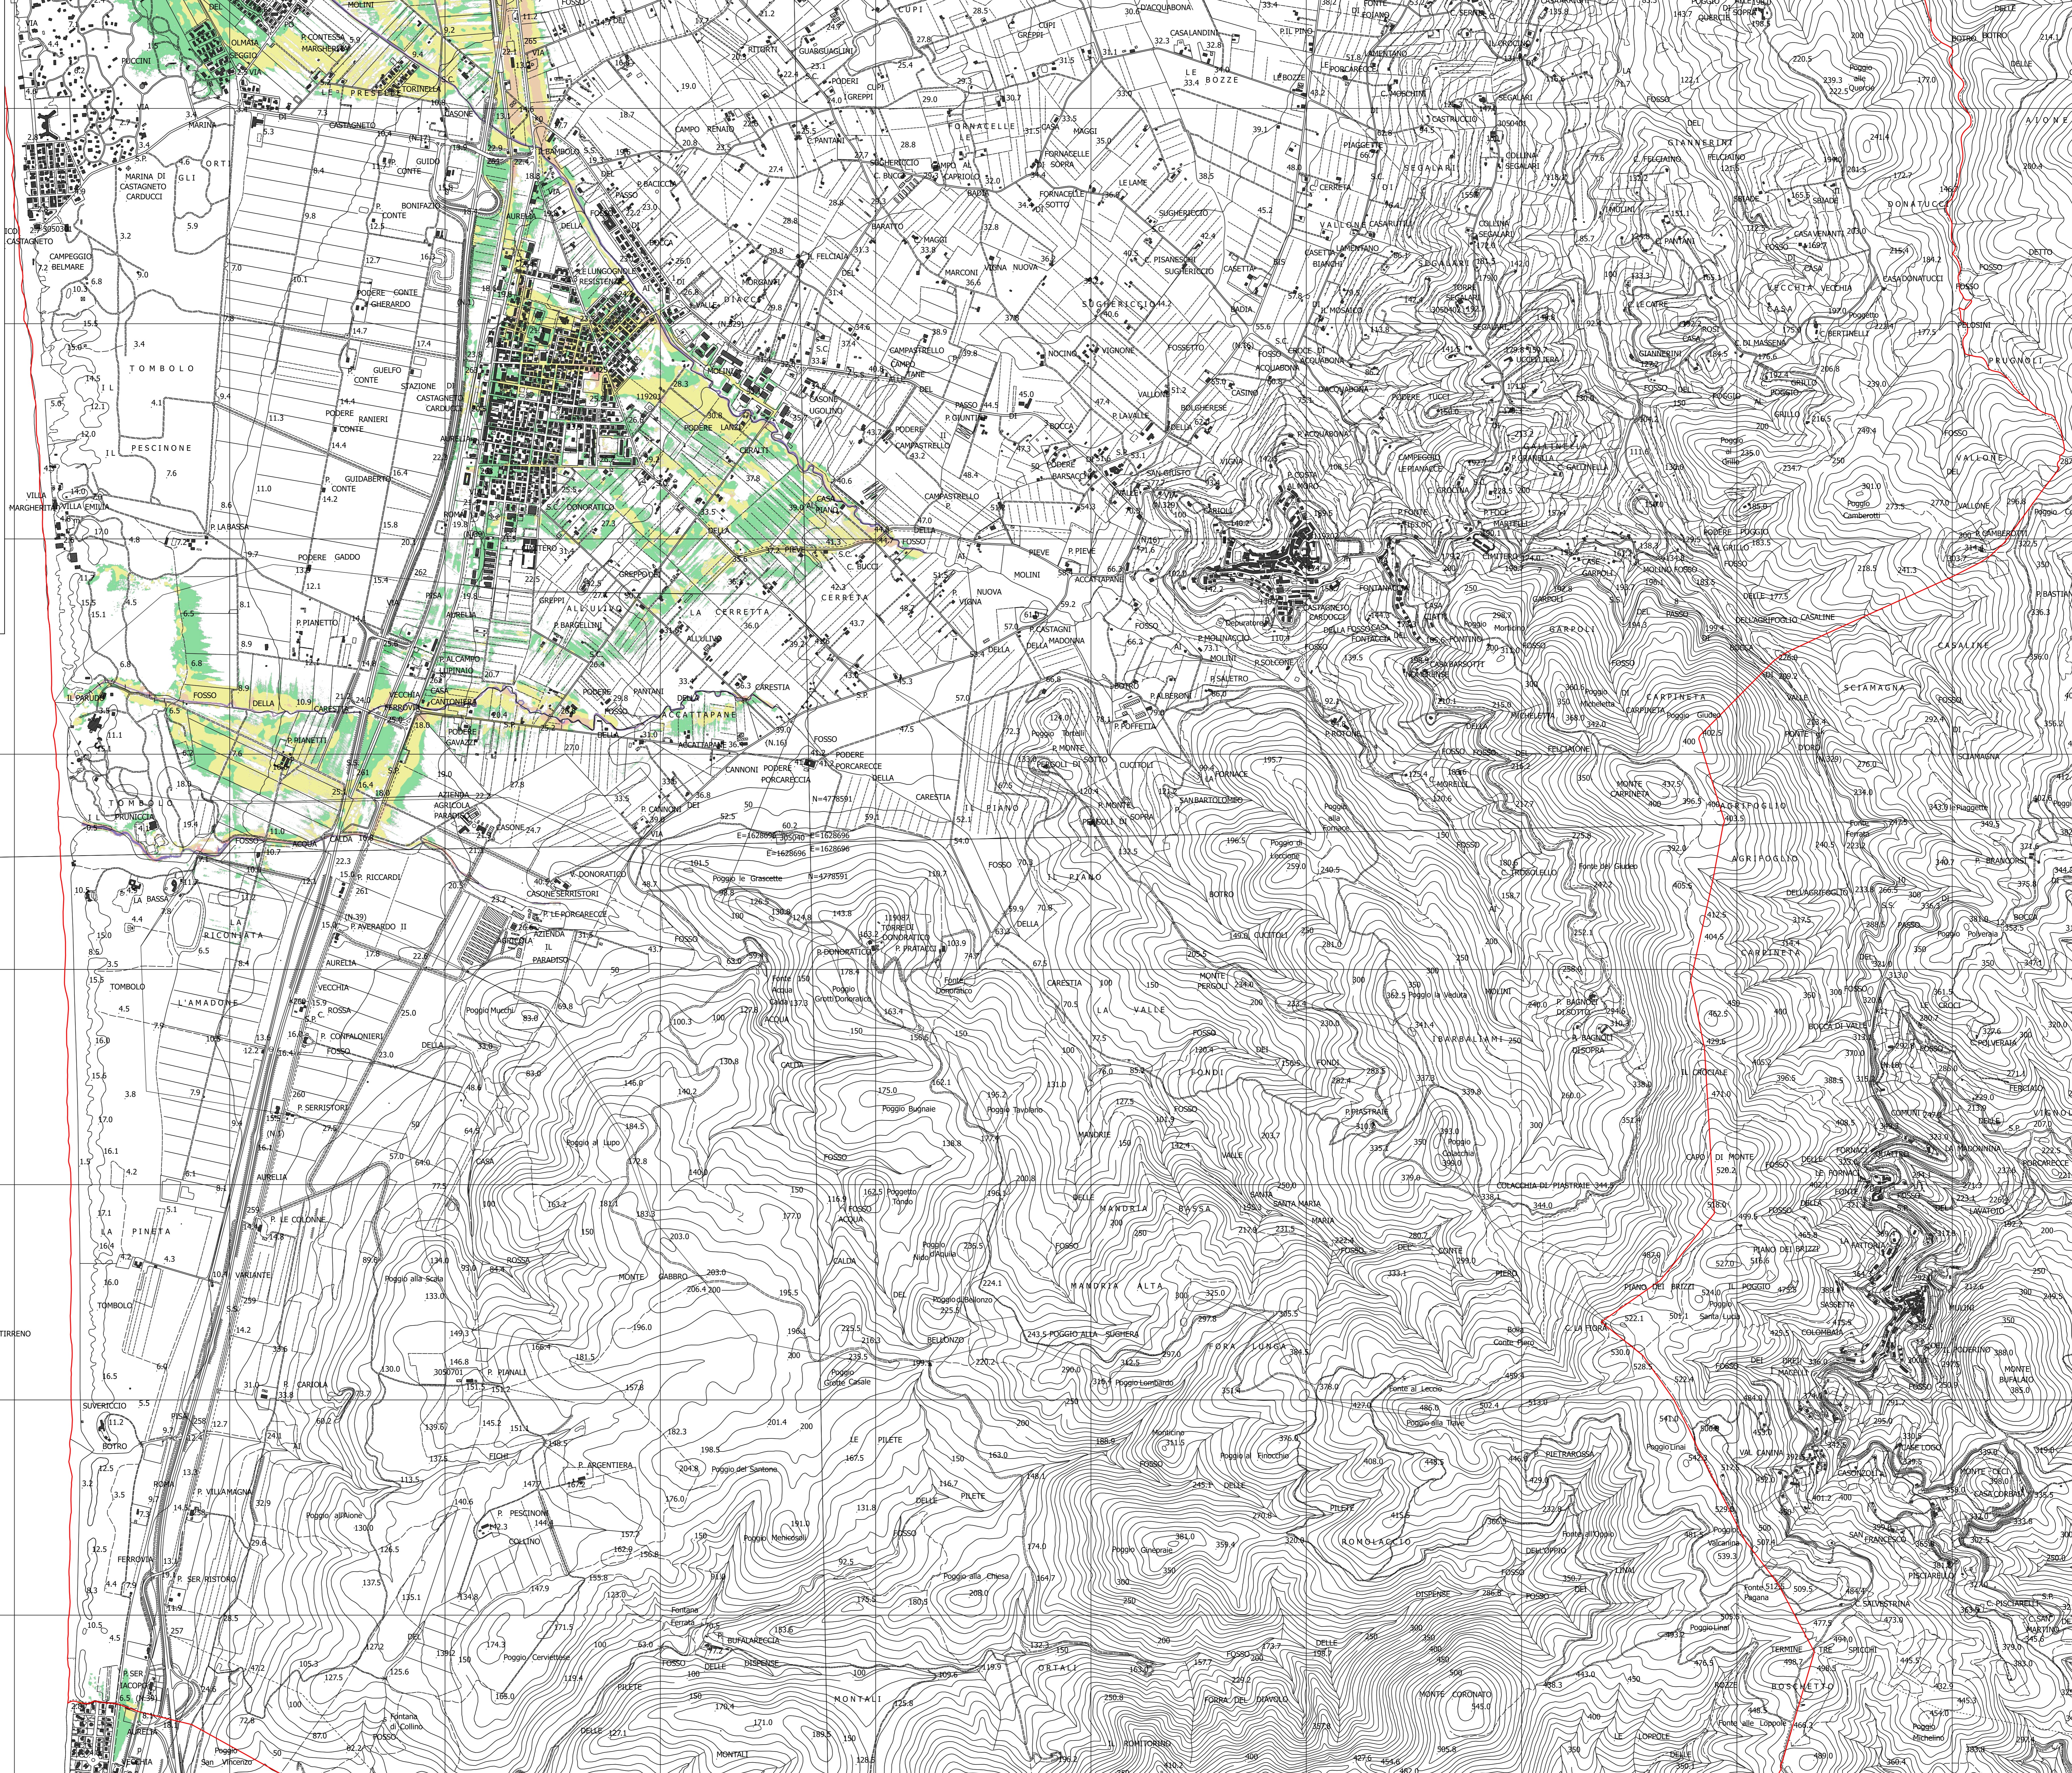

MARE TIRRENO