



COMUNE DI CASTAGNETO CARDUCCI

AMPLIAMENTO DELLA EX SCUOLA SECONDARIA DI PRIMO GRADO
IN FRAZ. DONORATICO, PIAZZALE EUROPA

CODICE ELABORATO

PROGETTO ESECUTIVO

AR.01.01

PLANIMETRIA GENERALE e
SISTEMAZIONI ESTERNE



Elaborati descritti:

ED	ED
SA	SA
SE	SE
AR	AR
PS	PS
AC	AC
PI	PI
ID	ID
IM	IM
IA	IA
IE	IE

PROGETTISTI:

ING. FERDINANDO CARDELLA
CRONE INGEGNERI della Provincia di Pisa
Via 202°°° Sezione A
INGEGNERIA CIVILE E ARCHITETTURA
PIAZZALE EUROPA, 10 - 57020 CASTAGNETO CARDUCCI (PI)


ING. FERDINANDO CARDELLA

REV.	DATA	OGGETTO
01	15/01/2022	EMISSIONE

SCALA 1:200


DATA 15/01/2022

NOSE FILE AR.01.01.dwg

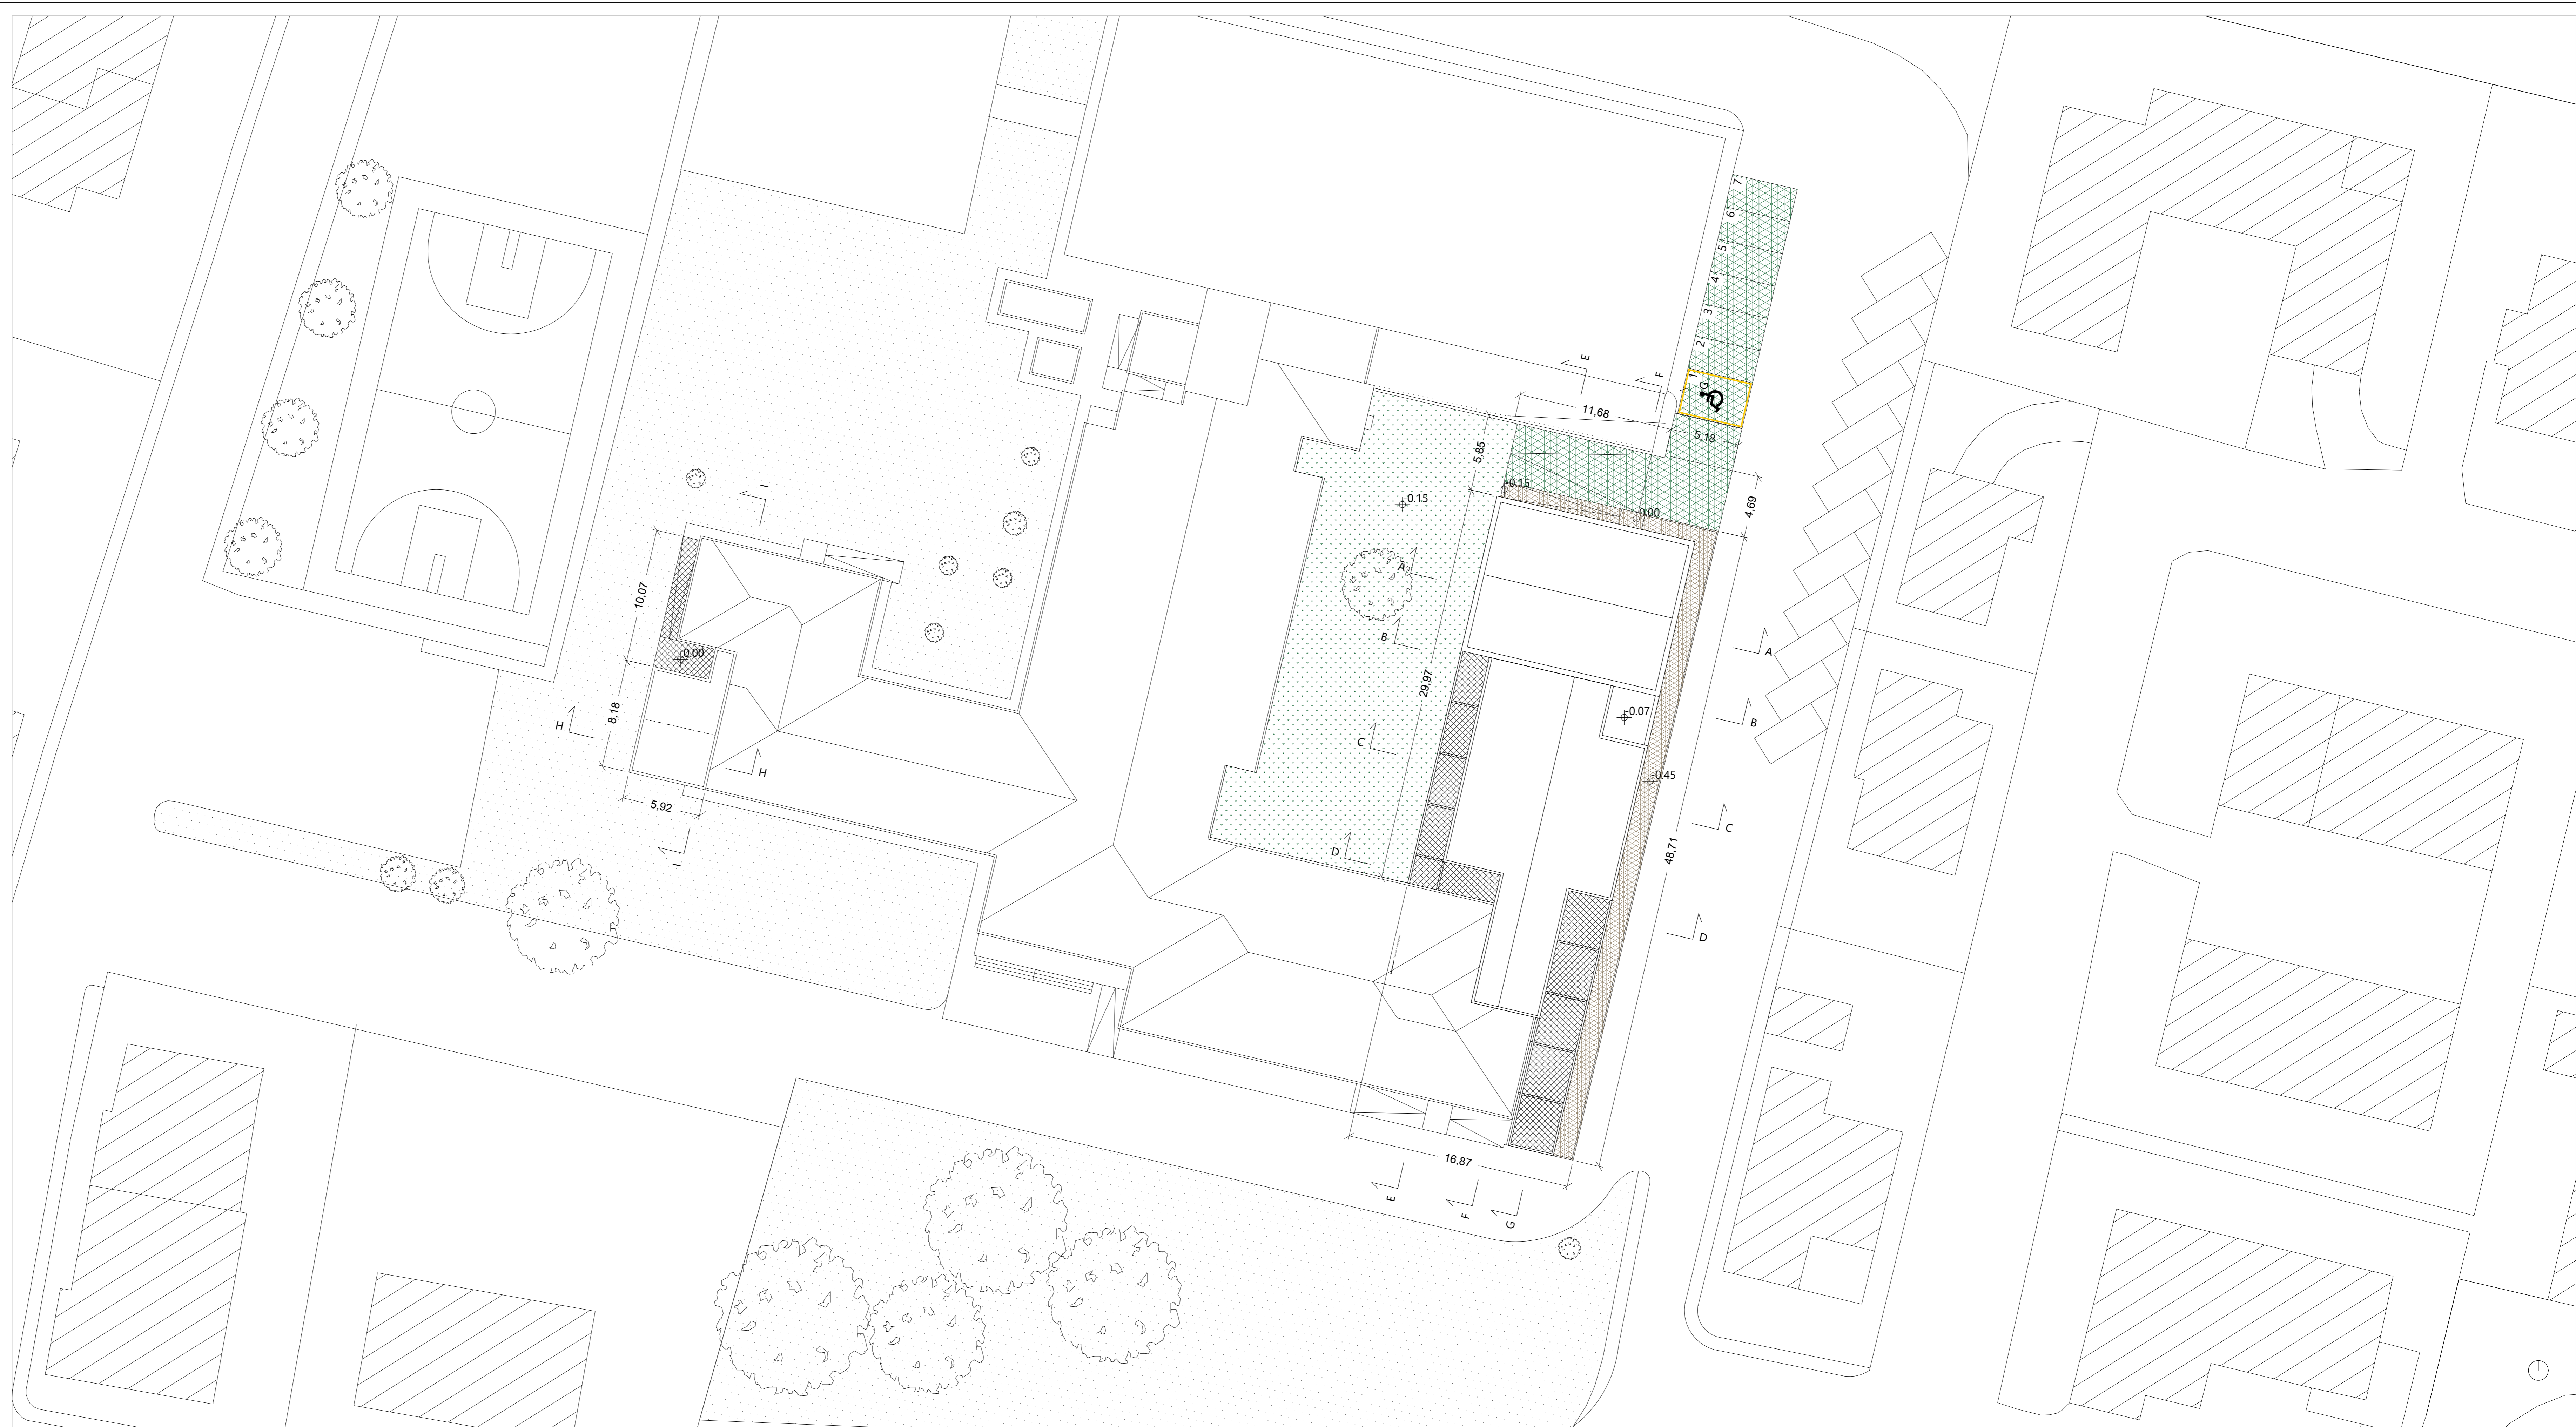


- Limite area di progetto
- Quote di progetto
- Edifici di progetto
- Aree carrabili e di sosta
- Aree pedonali in calcestruzzo drenante spessore 7 cm
- pavimenti e cordoli in cls finitura al quarzo
- Parcheggio riservato ai disabili
- Zona a verde
- Cedicioe
- Alberature autoctone da porre a dimora
- Cordoli
- Recinzione metallica

Dettaglio nodo
pavimentazione strada - pedonale

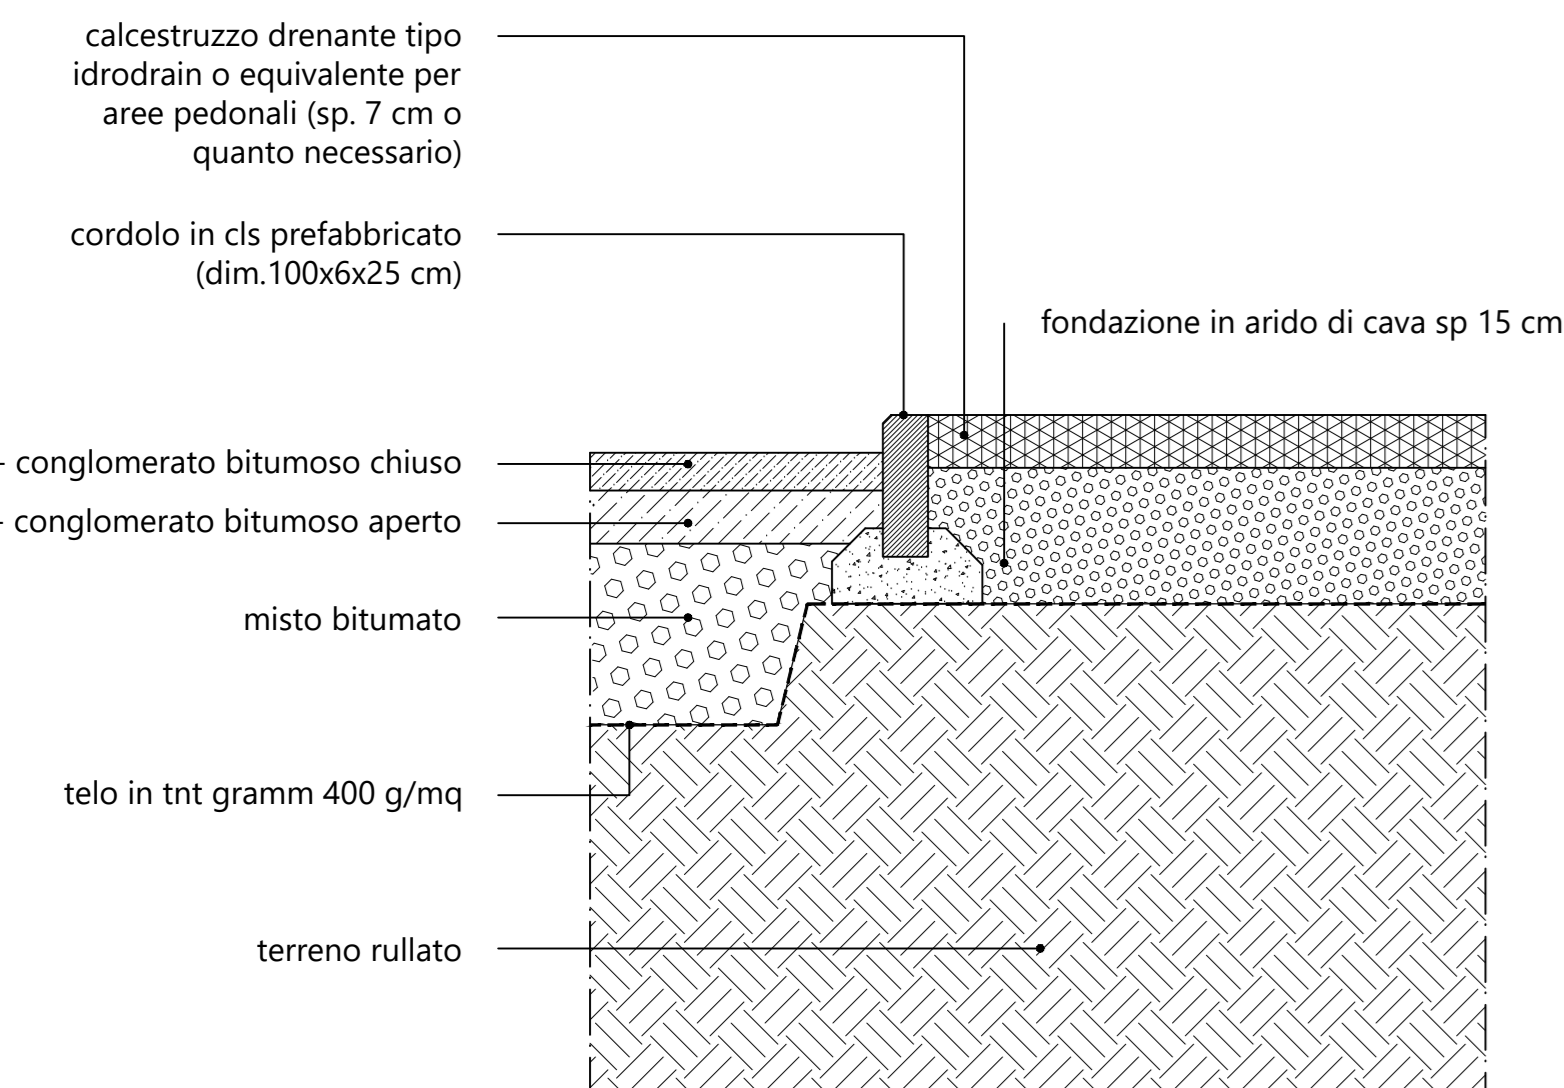


Scala 1:10

Dettaglio nodo
cordolo pedonale - corte interna

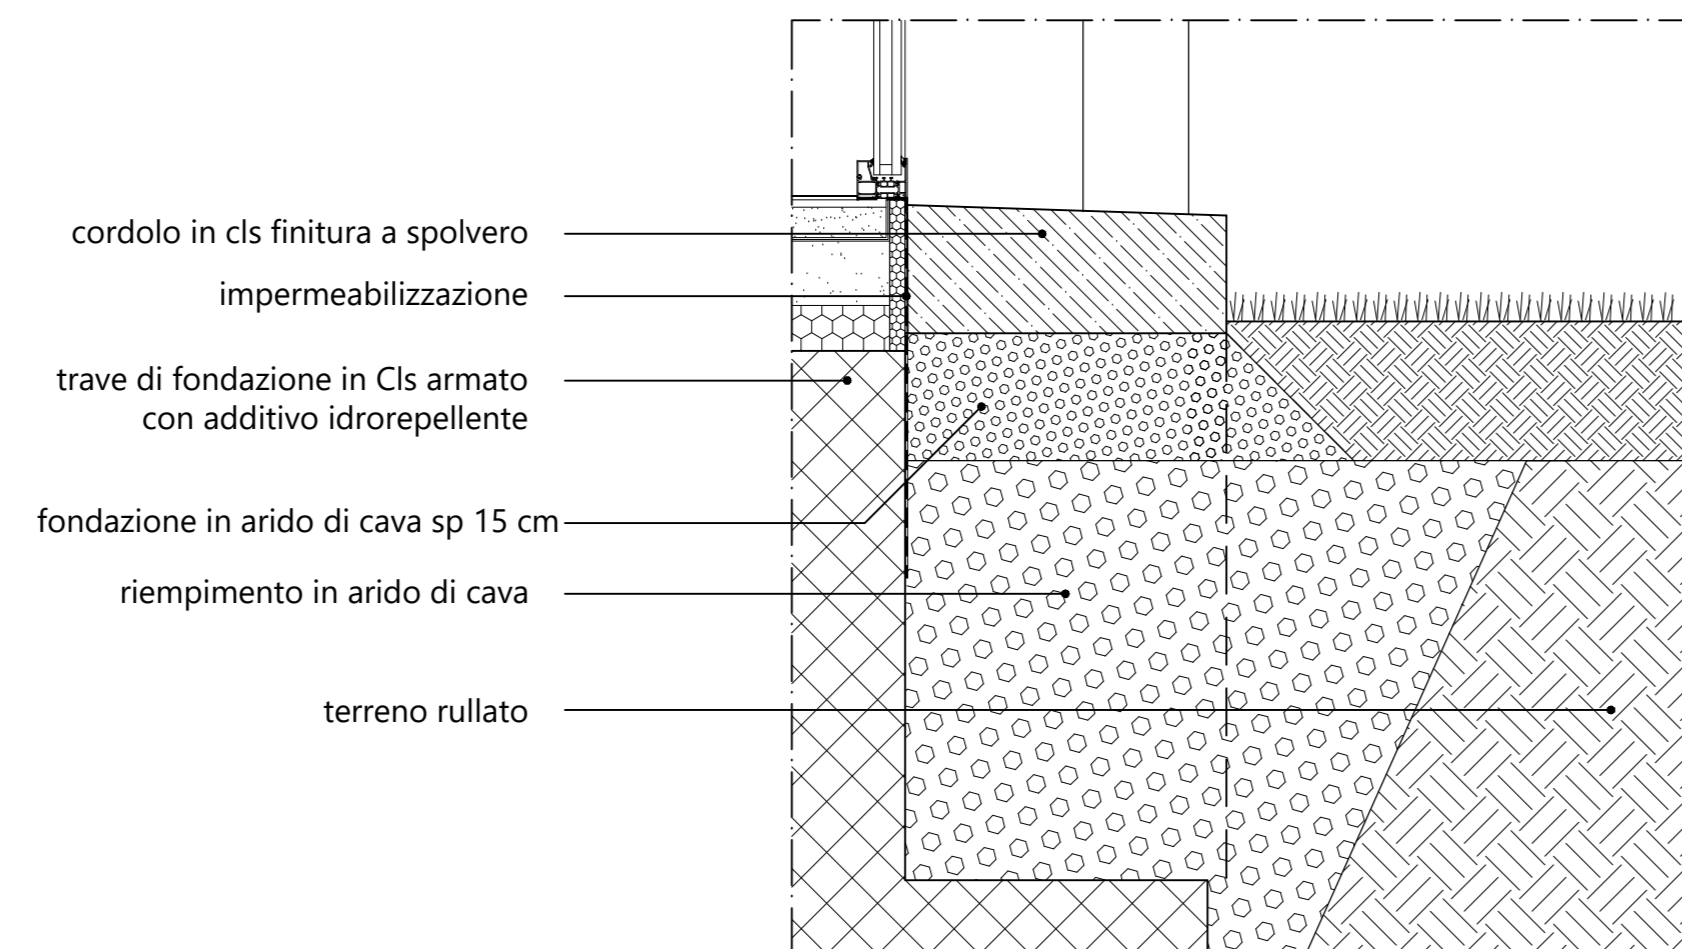


Scala 1:10

Dettaglio nodo
pavimentazione pedonale - corte interna

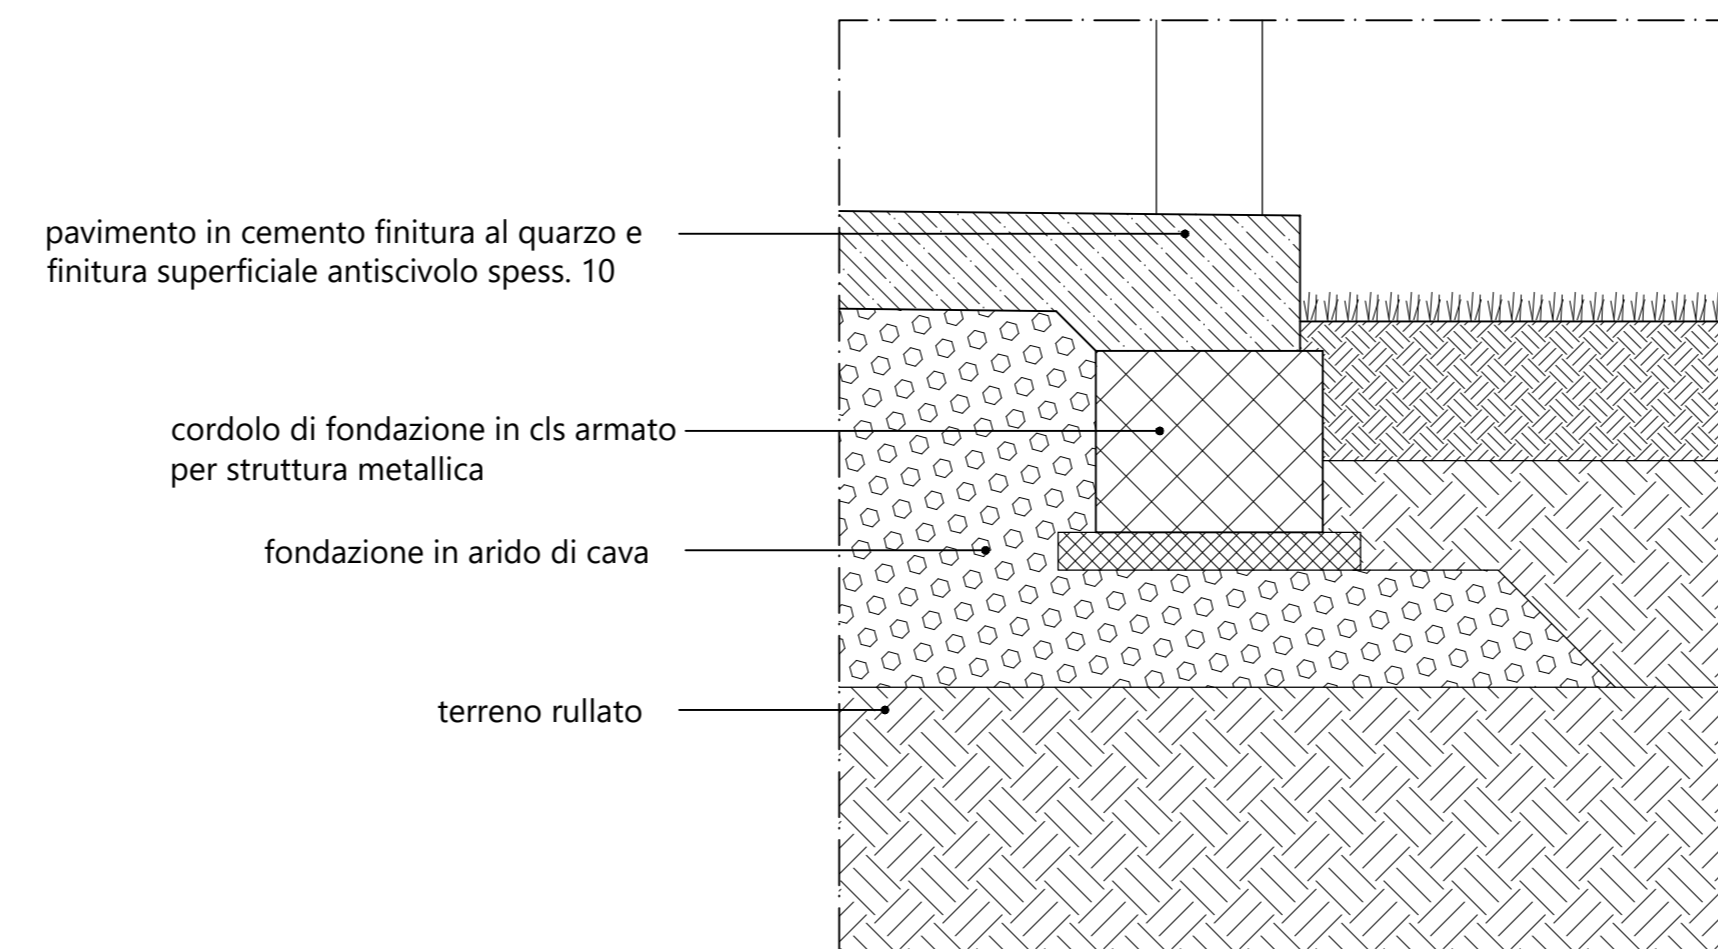


Scala 1:10

Dettaglio nodo
pavimentazione pedonale (ingresso) - corte interna

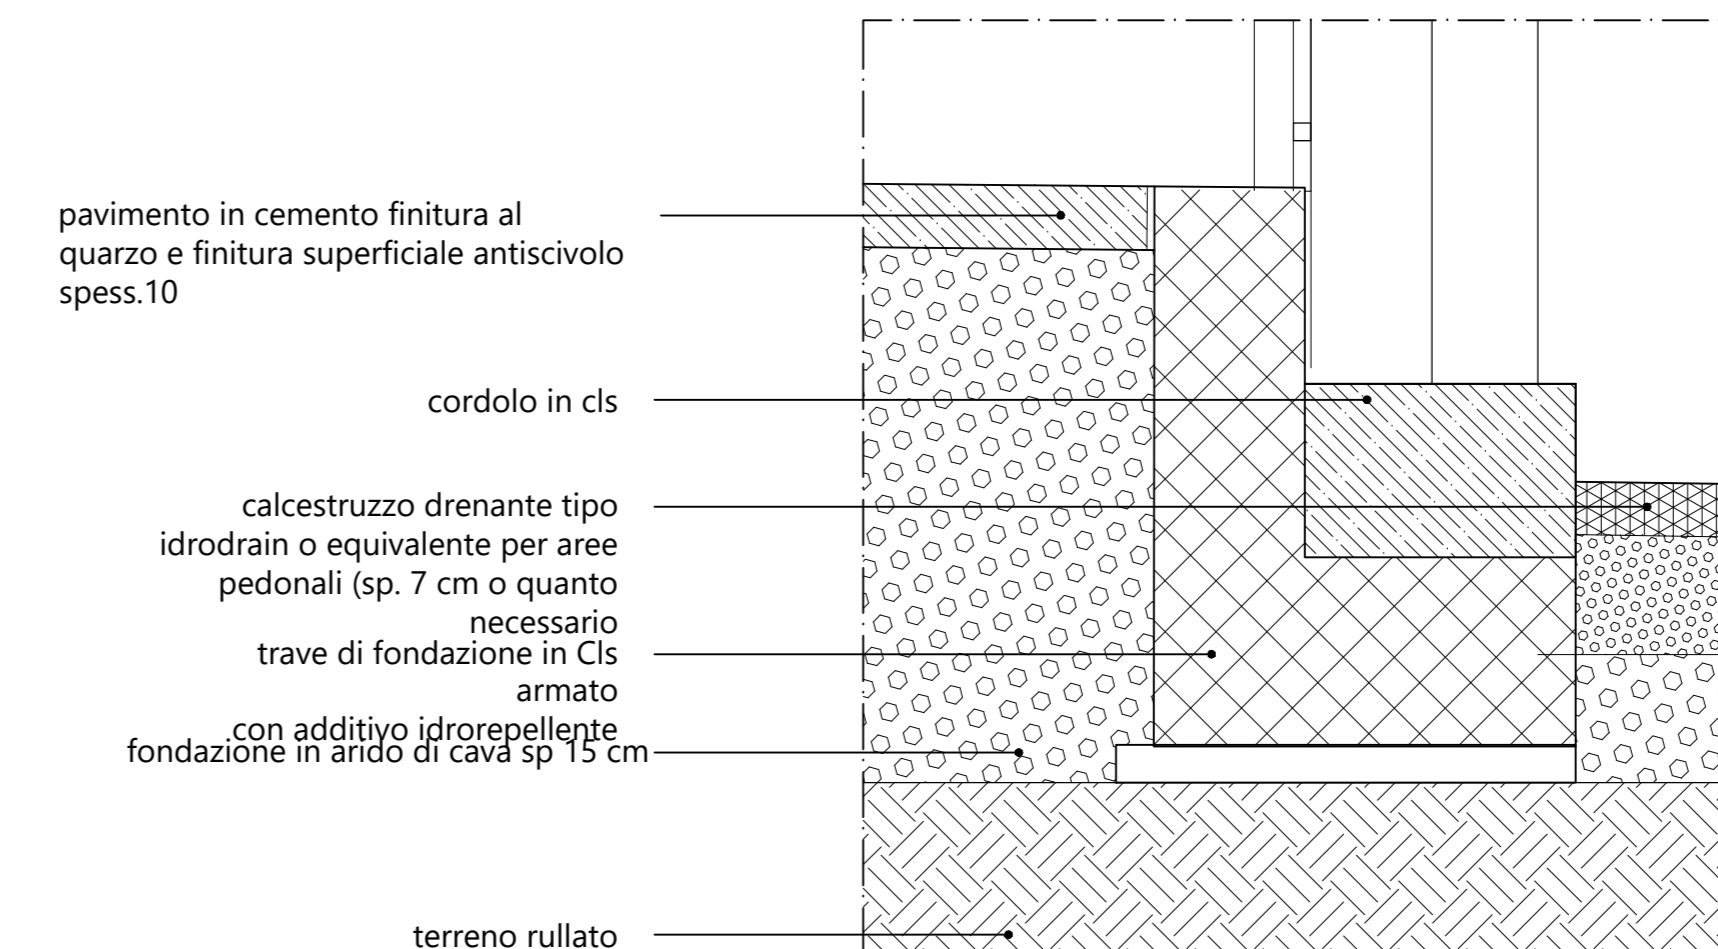

Dettaglio nodo
recinzione corte interna

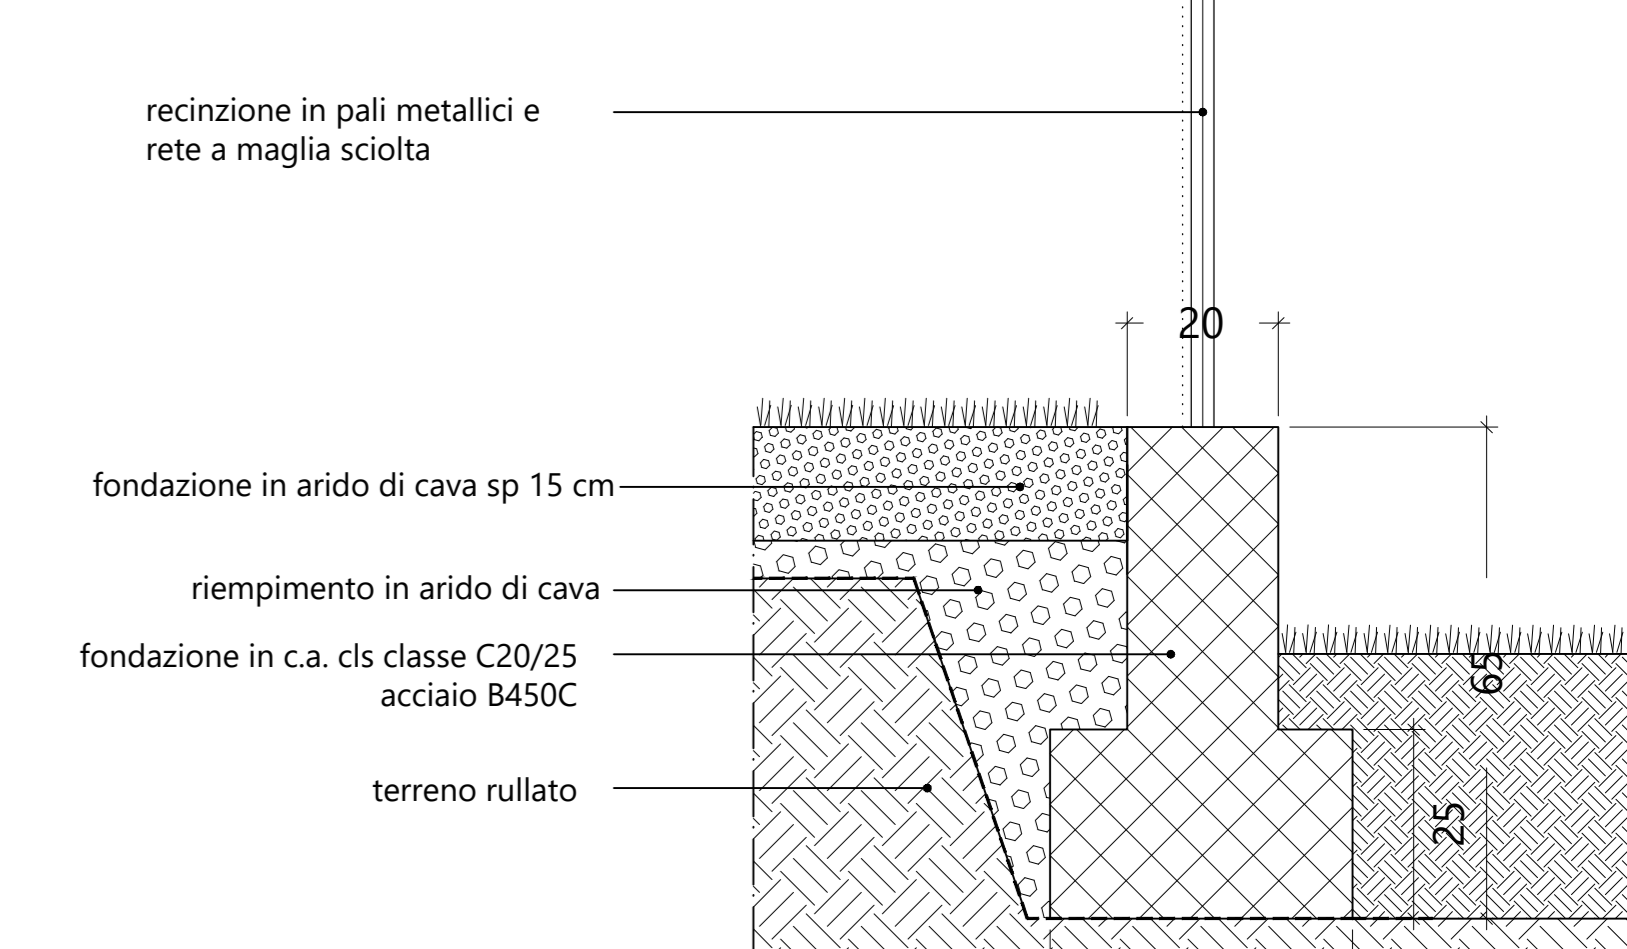

Scala 1:10