



COMUNE DI CASTAGNETO CARDUCCI

AMPLIAMENTO DELLA EX SCUOLA SECONDARIA DI PRIMO GRADO
IN FRAZ. DONORATICO, PIAZZALE EUROPA

CODICE ELABORATO

PROGETTO ESECUTIVO

ELABORATO:

ABACO MATERIALI:
PIANTA PIANO TERRA E PIANO PALESTRA

AR.01.03




PROGETTISTI:


ING. FERDINANDO CARDELLA
ORDINE INGEGNERI della Provincia di PISA
N° 2026 Sezione A
INGEGNERI CIVILI e INDUSTRIALE
INGEGNERIA SULL'EDILIZIONE

ING. FERDINANDO CARDELLA


Elaborati descrittivi	ED
Stato attuale	SA
Sistemazioni esterne	SE
Progetto Architettonico	AR
Progetto Strutturale	PS
Acustica	AC
Prevenzione Incendi	PI
Impianto Idrico Sanitario	ID
Impianti Termomeccanici	IM
Impianto Antincendio	IA
Impianti Elettrici e Speciali	IE
SCALA	1:50
REV.	0
DATA	15/01/2022
OGGETTO	EMISSIONE
DATA	15/01/2022
NOI FILE	AR.01.02-07b.dwg

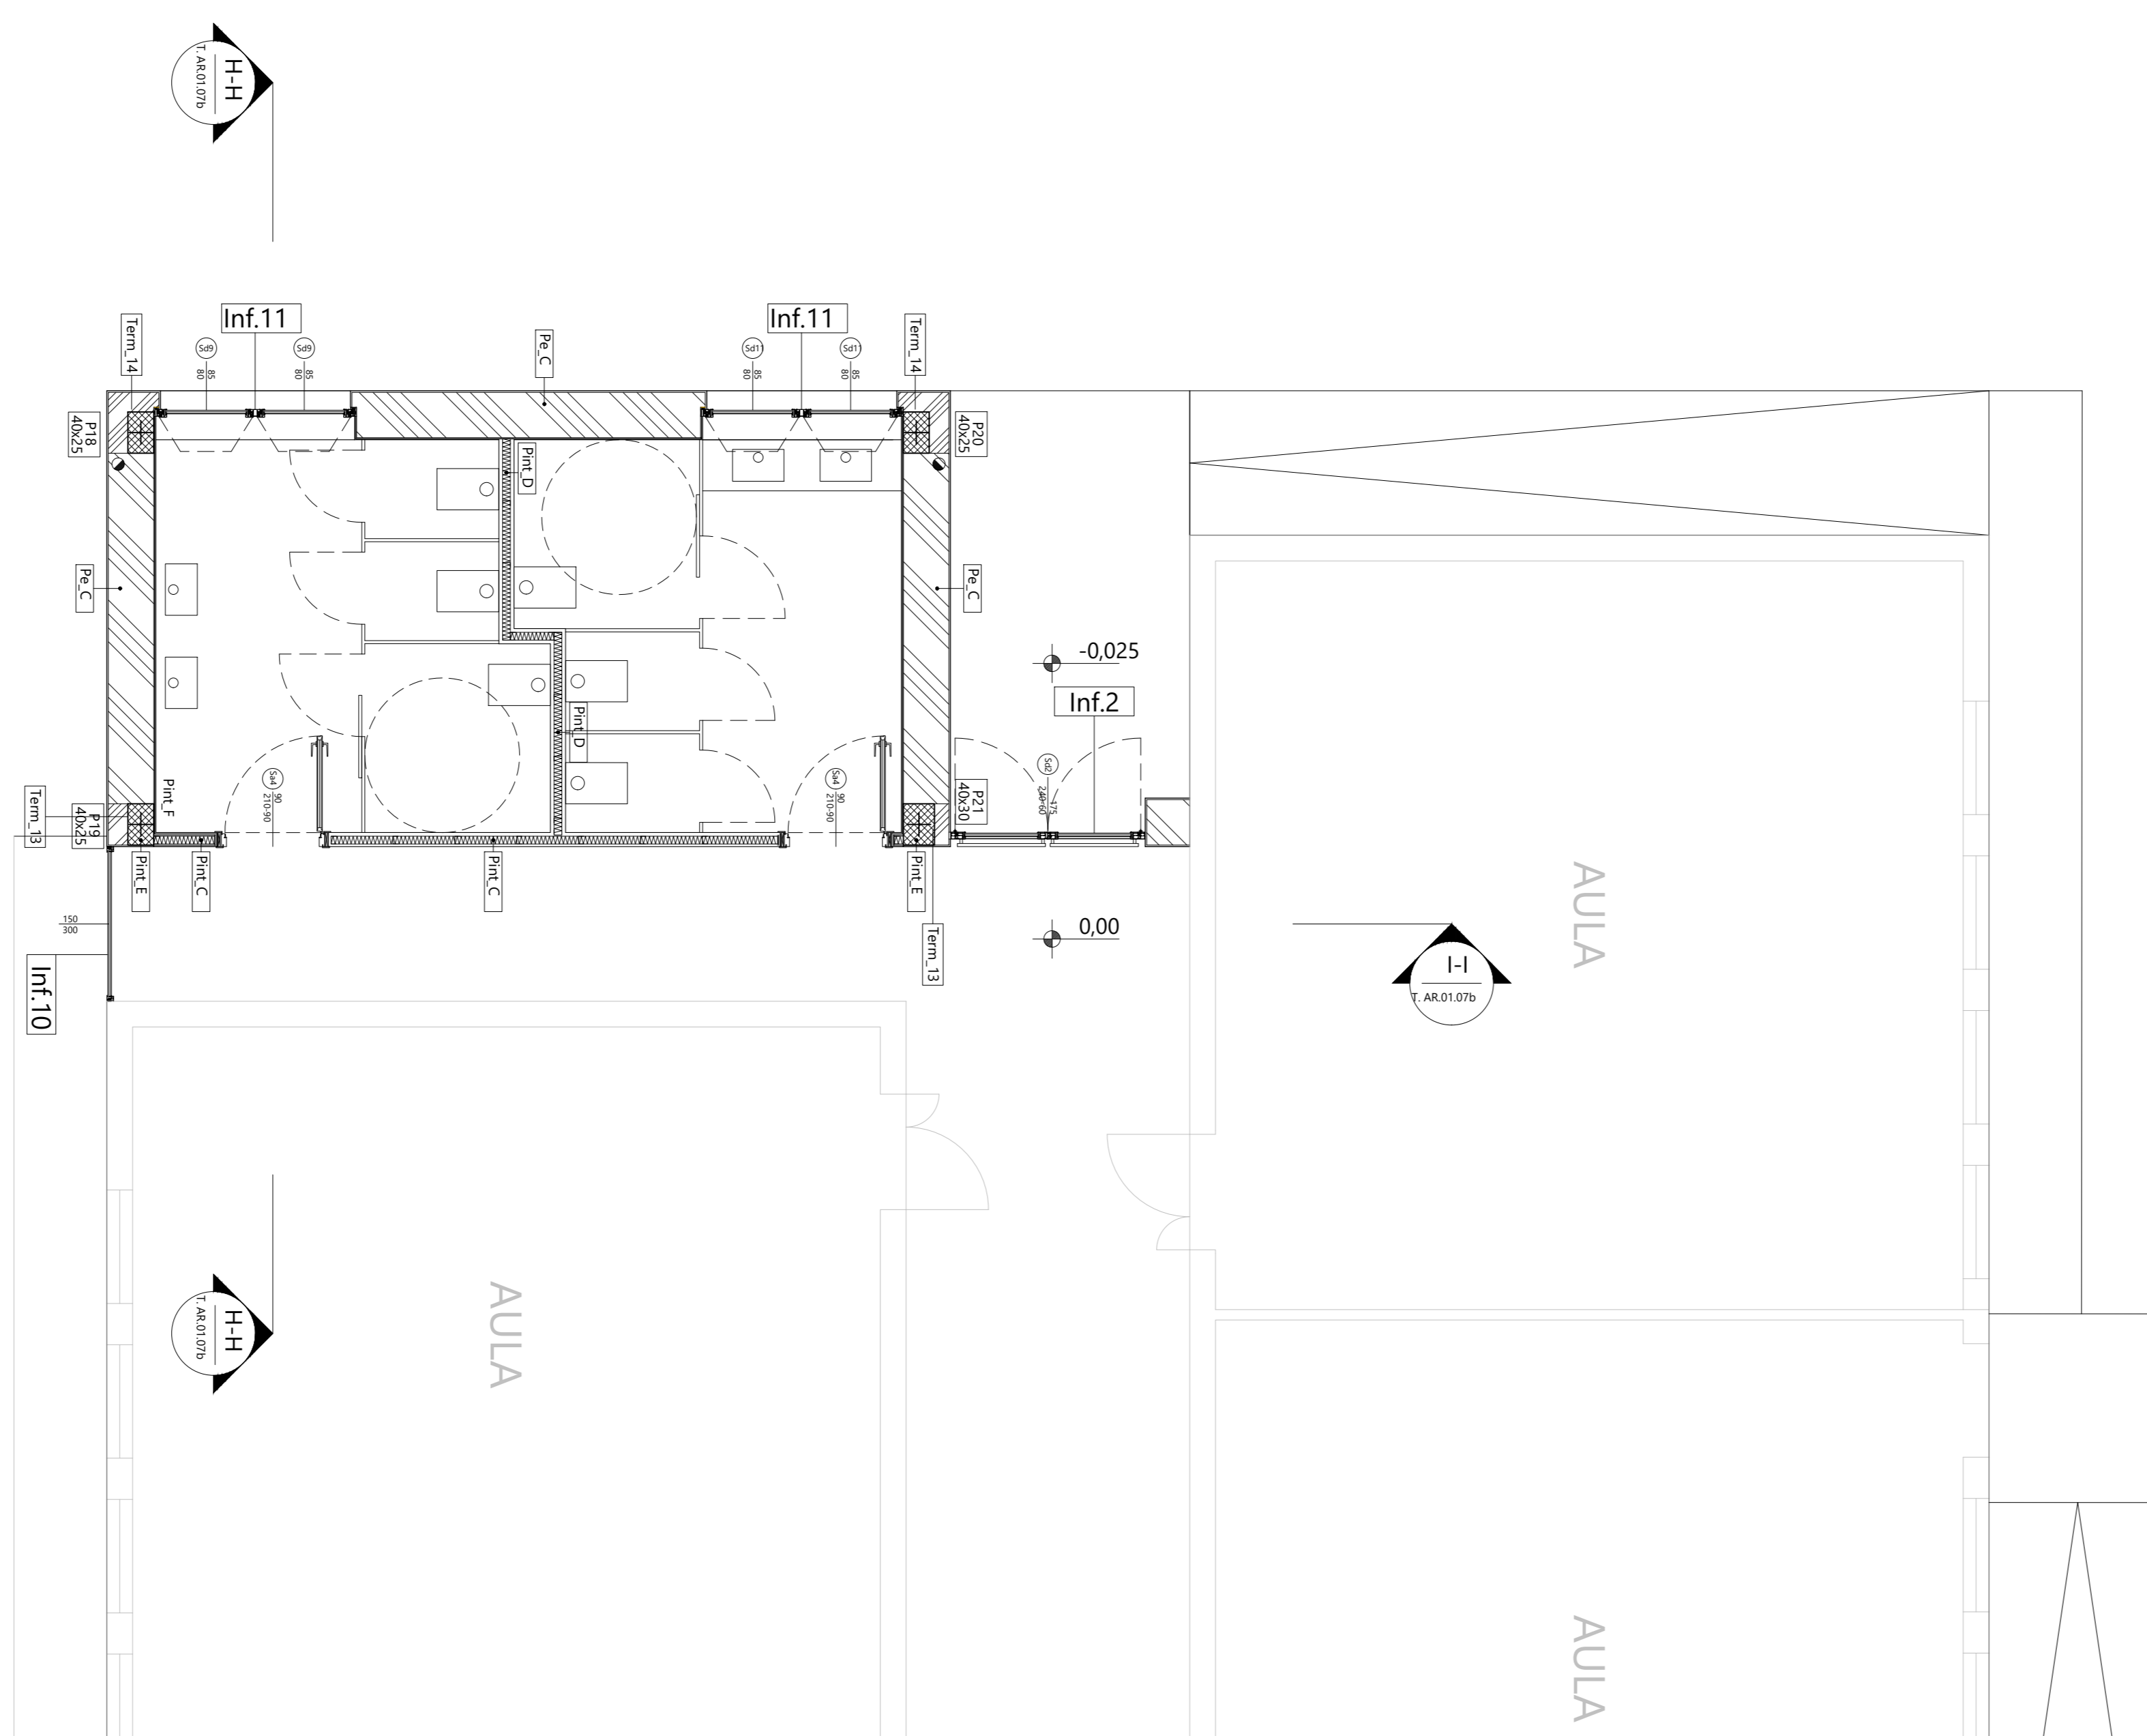

PIANTA PIANO TERRA - Blocco Ovest (Servizi Igienici)

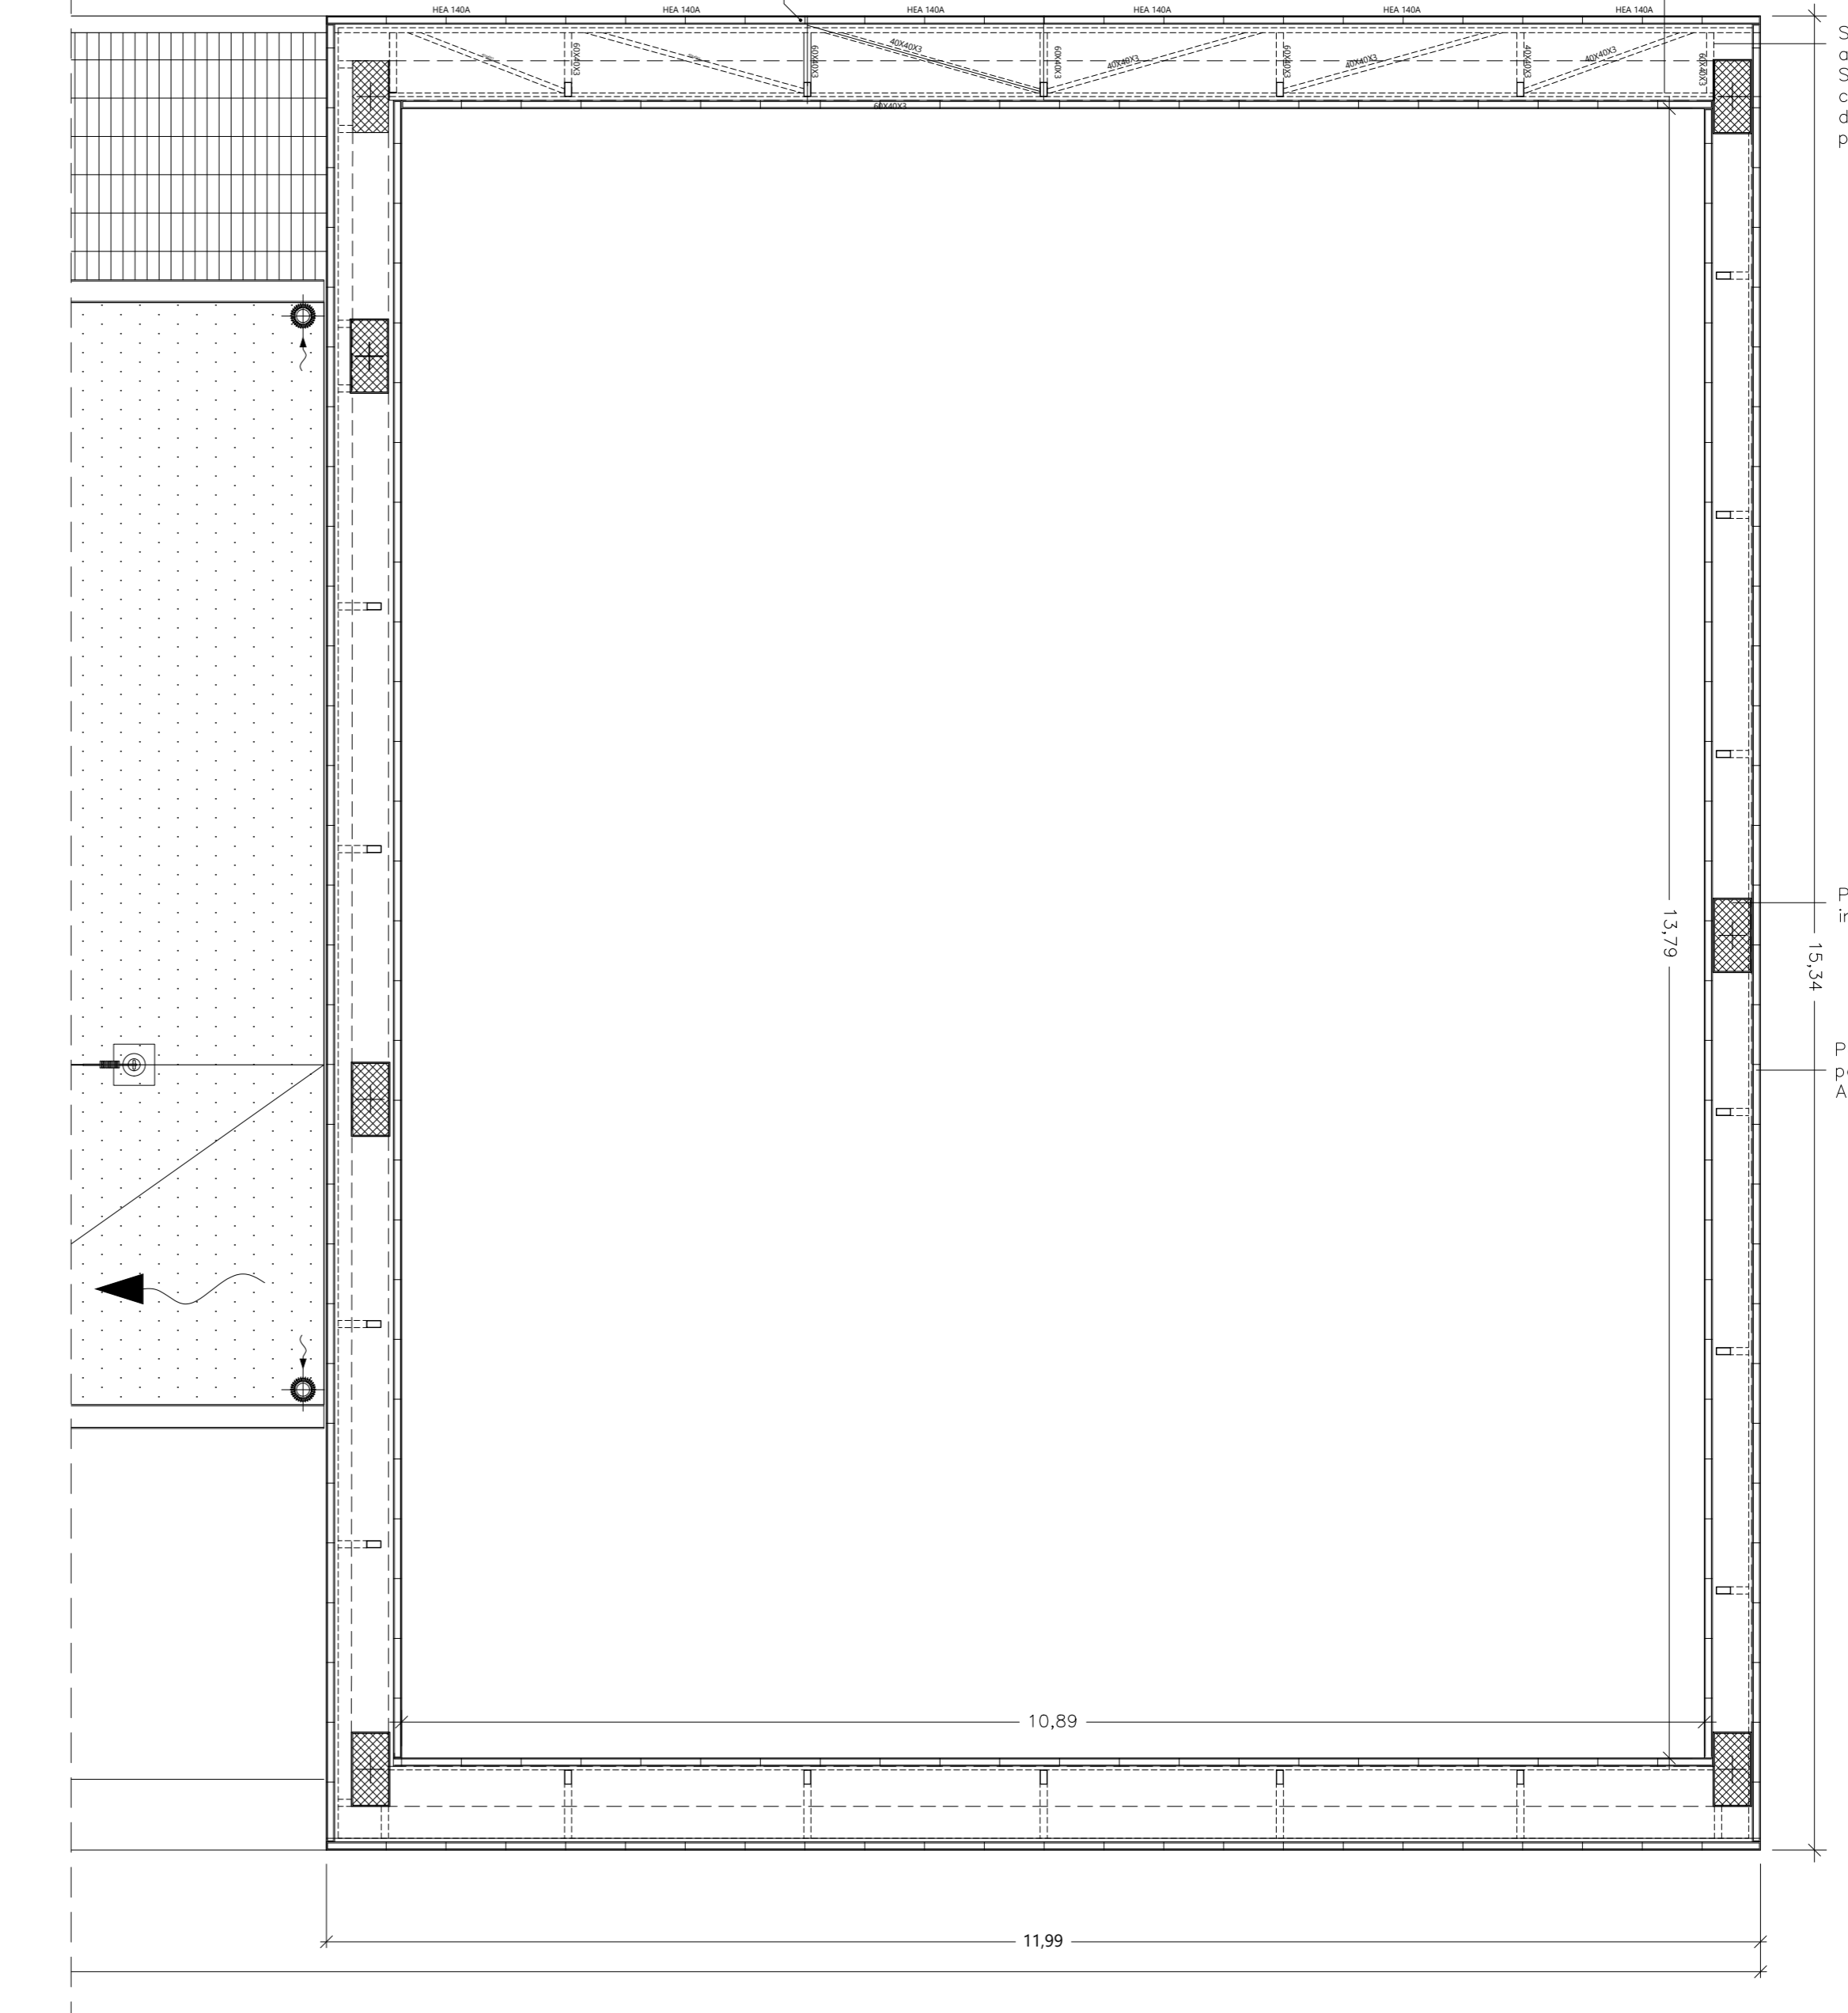

PIANTA QT 4,5 mt - Aula Motoria

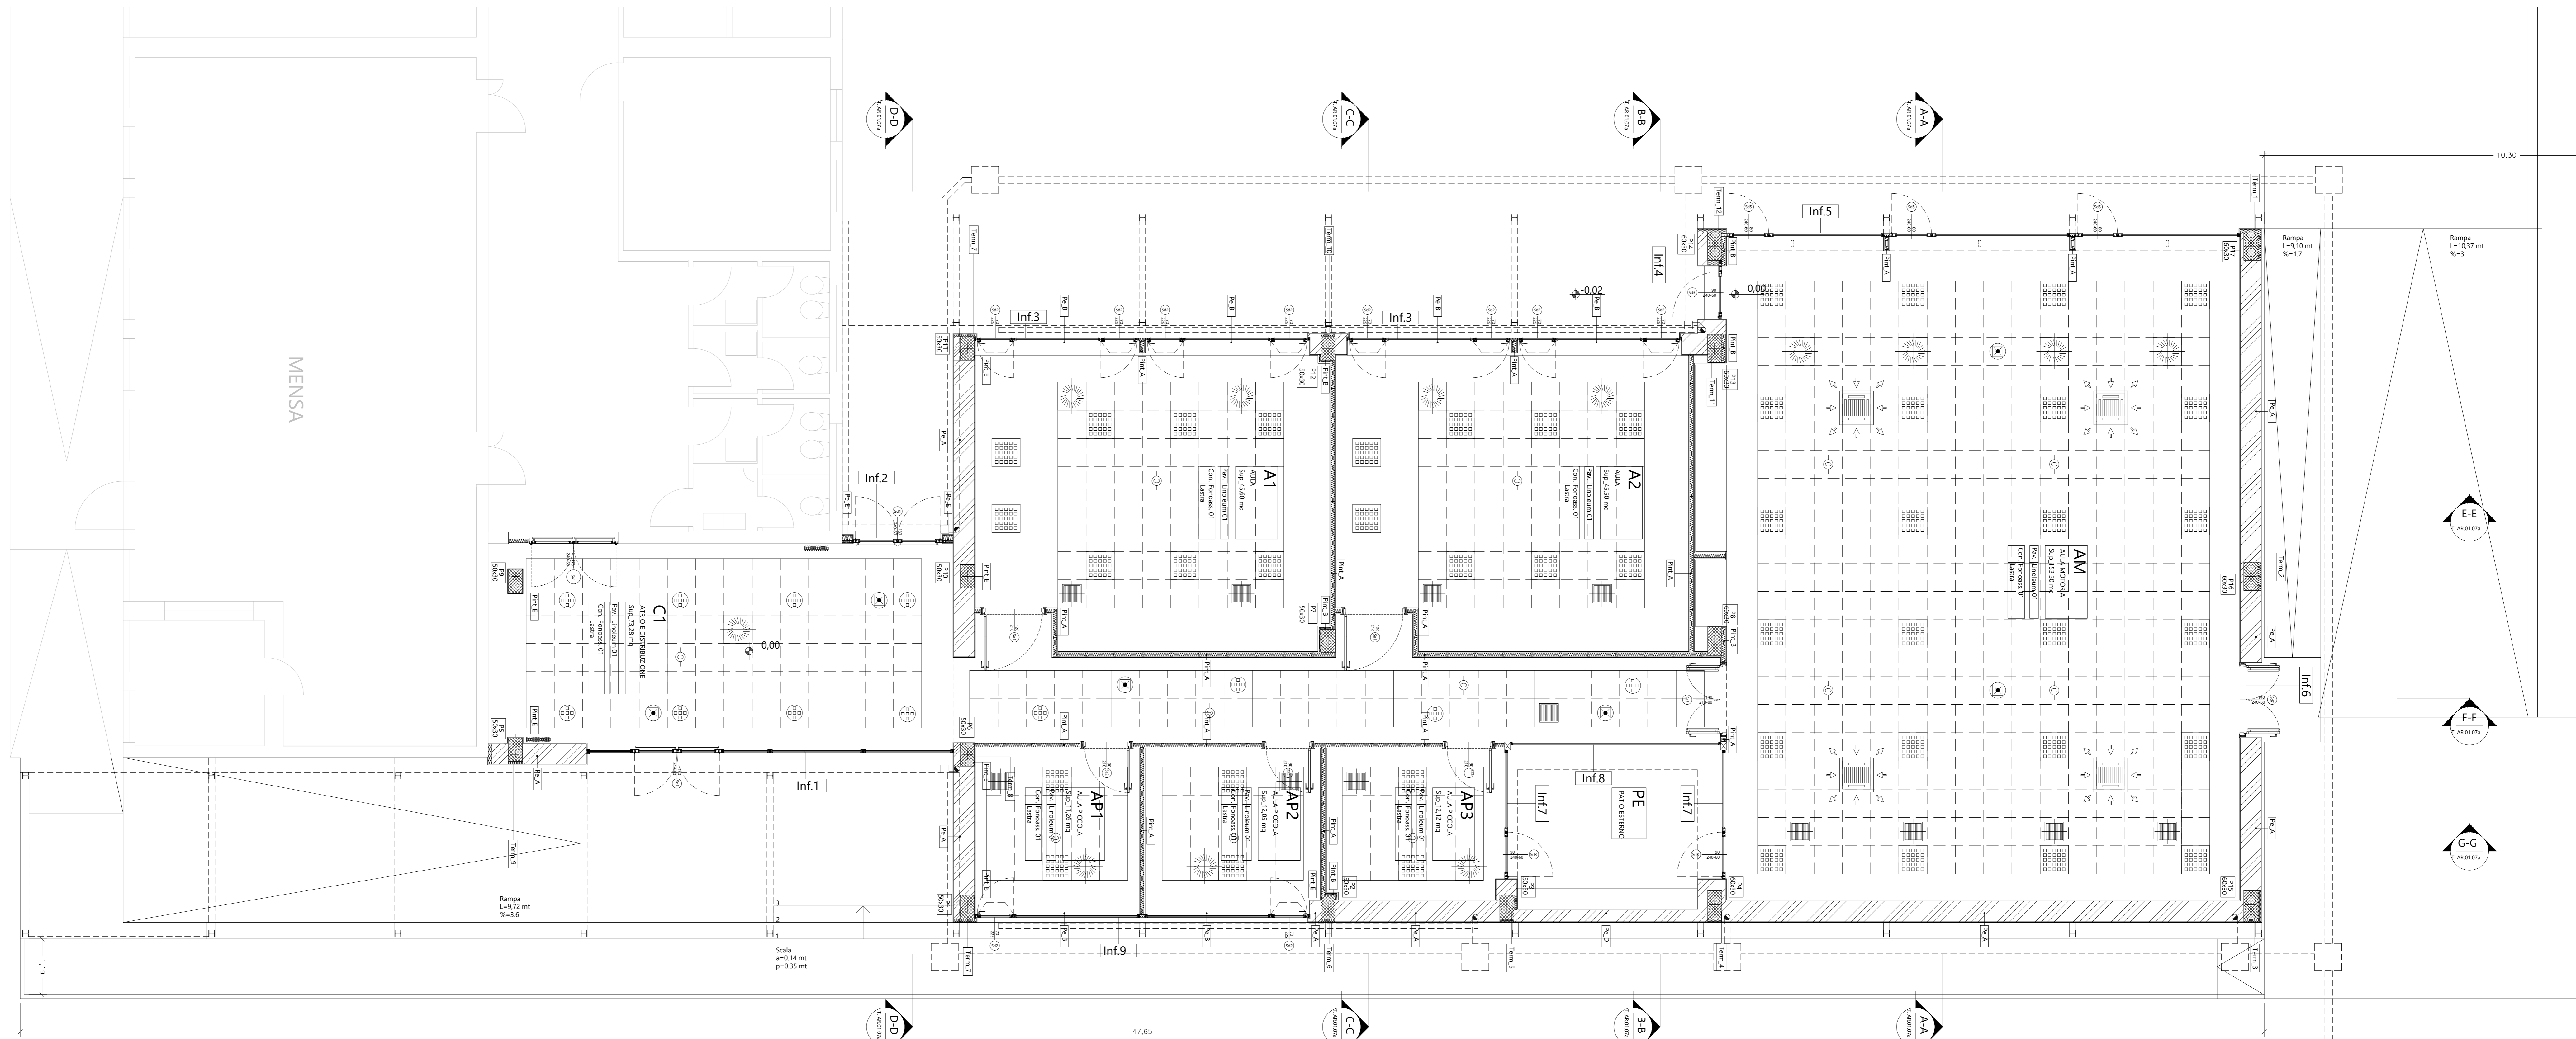

PIANTA PIANO TERRA - Blocco Est (Aule)