



COMUNE DI CASTAGNETO CARDUCCI

AMPLIAMENTO DELLA EX SCUOLA SECONDARIA DI PRIMO GRADO IN FRAZ. DONORATICO, PIAZZALE EUROPA

CODICE ELABORATO

PROGETTO ESECUTIVO

ELABORATO:

AR.01.19

DETTAGLIO LOGGIATI  
SCALA 1:50  
SCALA 1:5




PROGETTISTI:

Ing. FERDINANDO CARDELLA  
ORDINE INGEGNERI della Provincia di PISA  
N° 2026 Sezione A  
INGEGNERIA CIVILE E AMBIENTALE  
INDAGAZIONE G. 095/1/2000/2010/210/1


ING. FERDINANDO CARDELLA

Elaborati descritti	ED
Stato attuale	SA
Sistemazioni esterne	SE
Progetto Architettonico	AR
Progetto Strutturale	PS
Acustica	AC
Prevenzione Incendi	PI
Impianto Idrico Sanitario	ID
Impianti Termomeccanici	IM
Impianti Antisismici	IA
Impianti Elettrici e Speciali	IE
NOTE FILE	AR.01.19.dwg


REV.	DATA	OGGETTO
0	15/09/2022	EMISSIONE

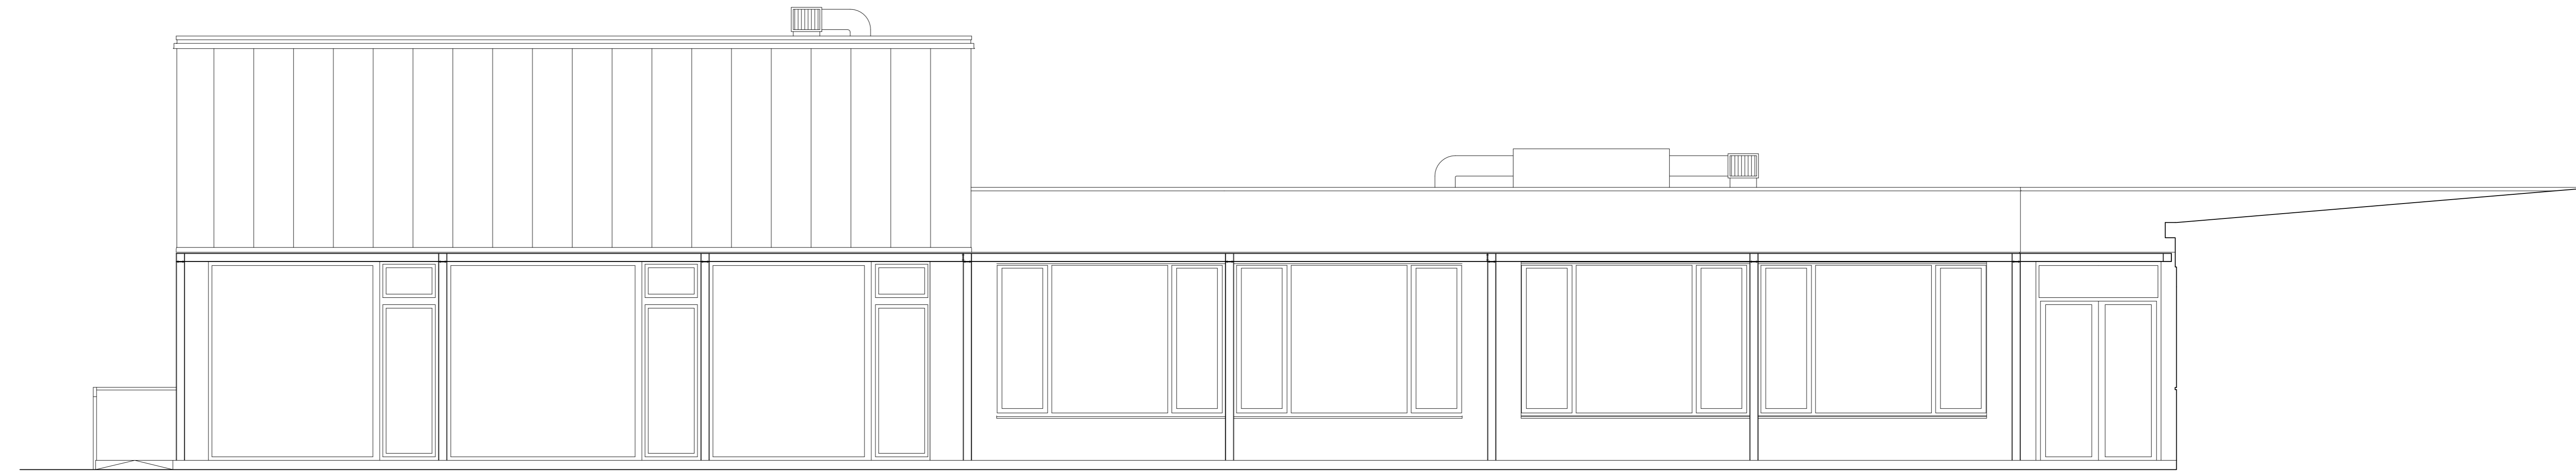

Prospecto Ovest - Corte Interna

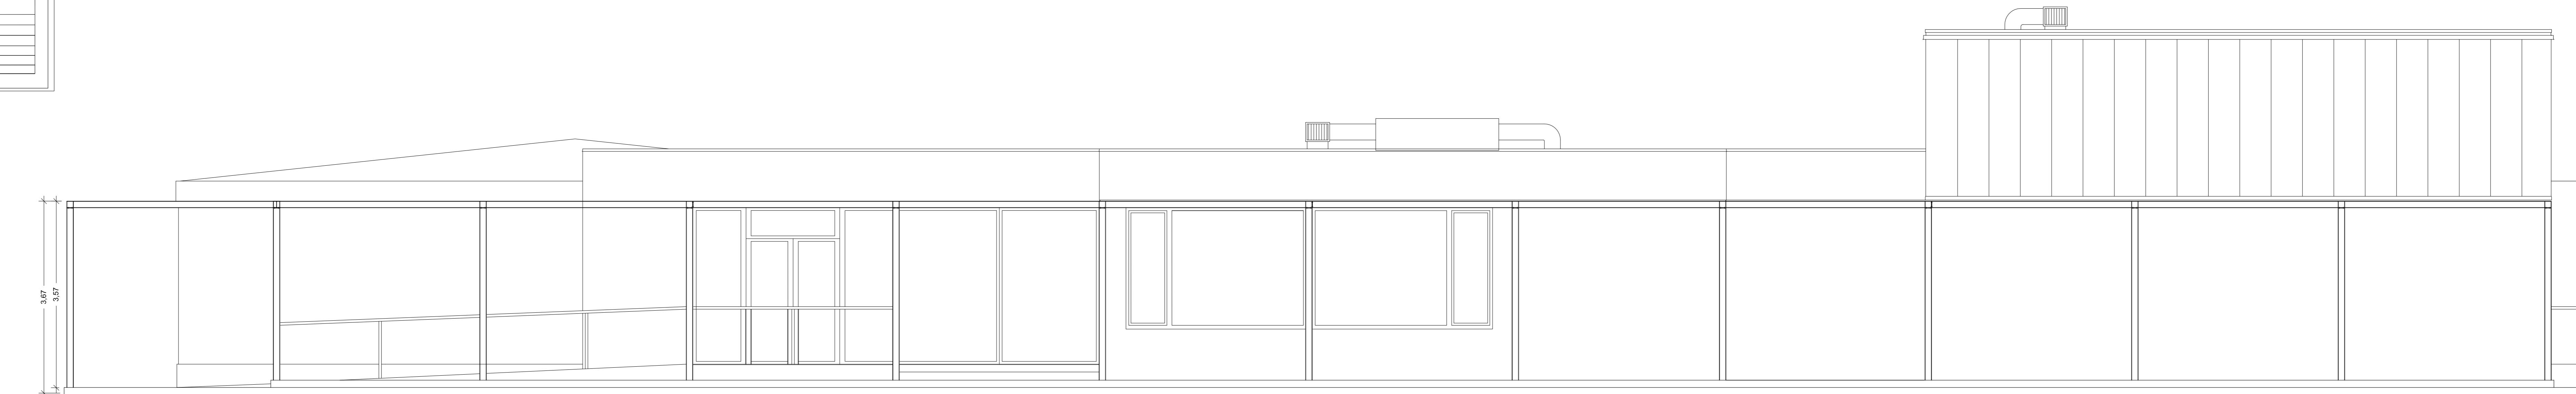


Prospecto Est

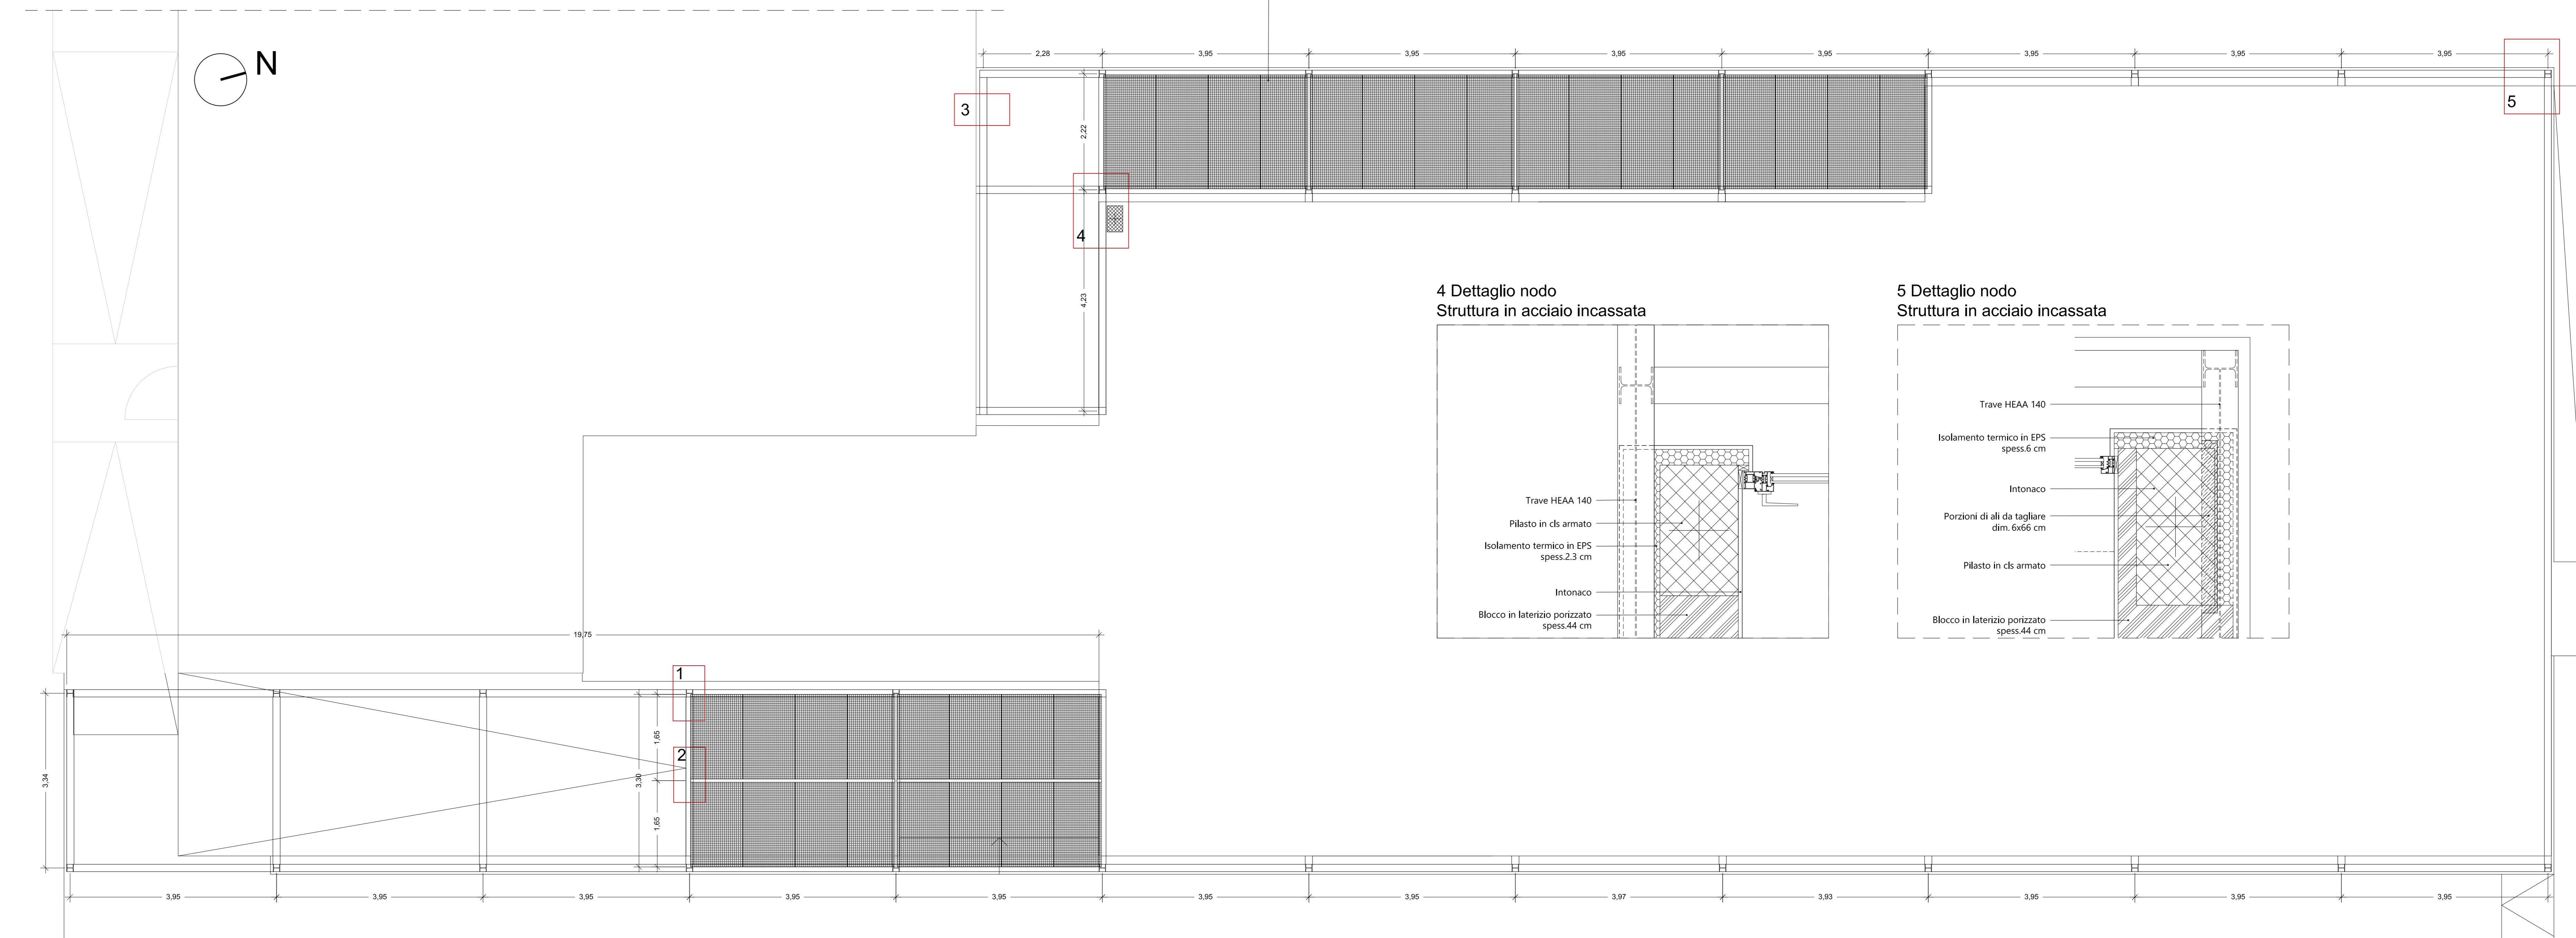


Pianta Loggiato Frangisole



1 Dettaglio nodo  
Fissaggio grigliato frangisole - struttura in acciaio

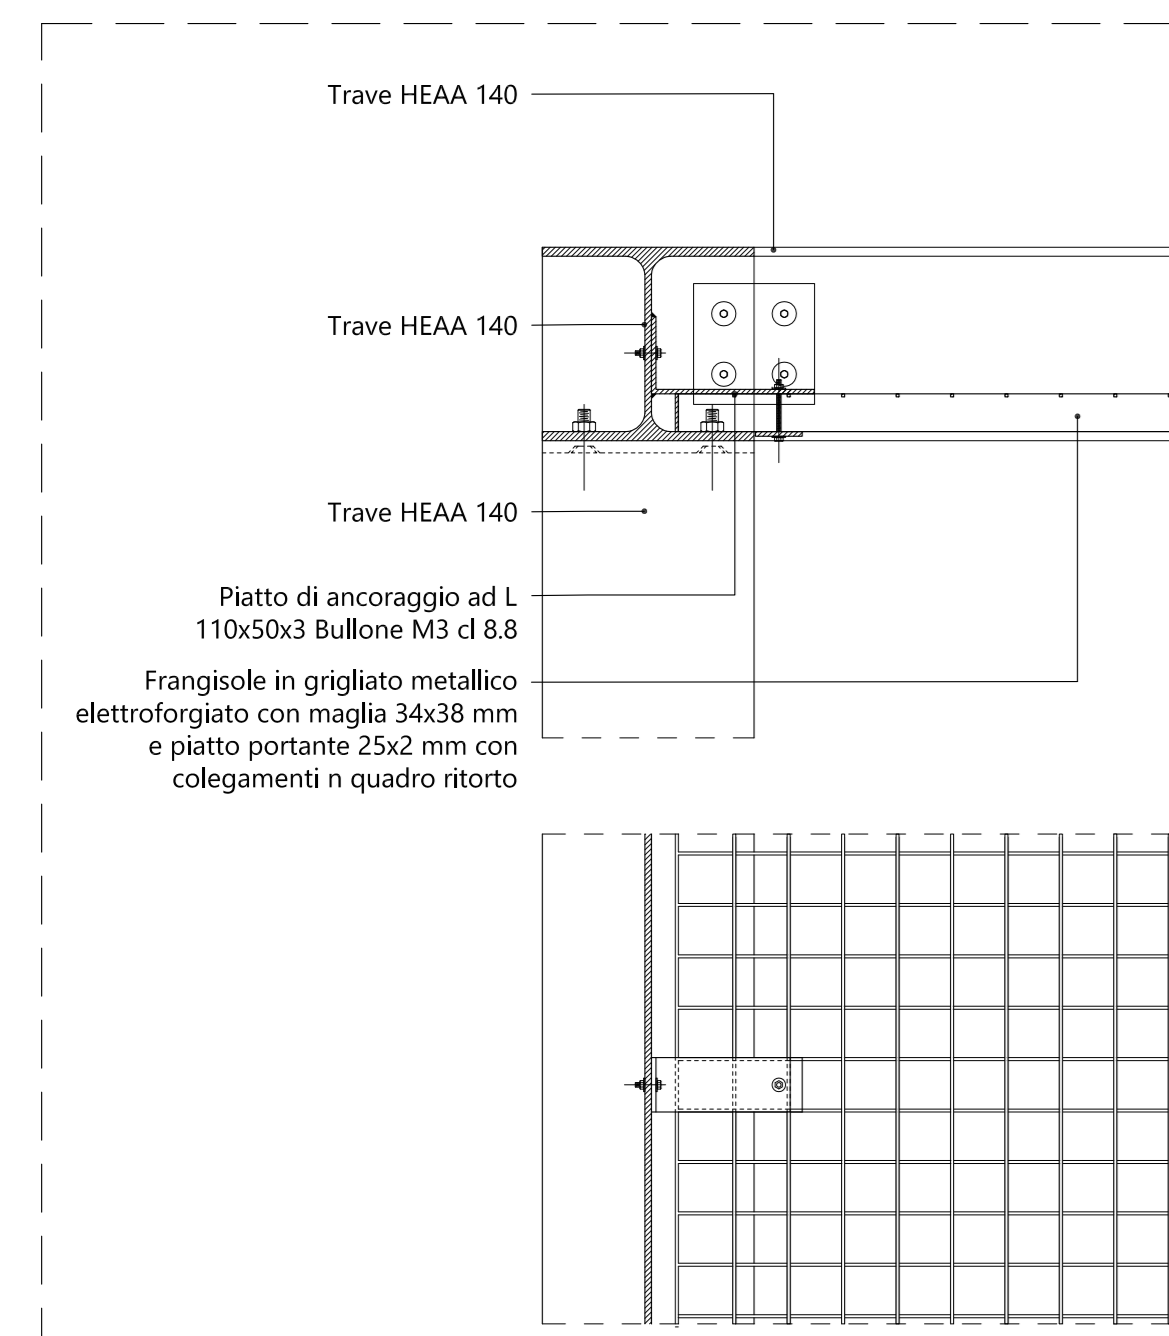


2 Dettaglio nodo  
Fissaggio grigliato frangisole - corrente in acciaio

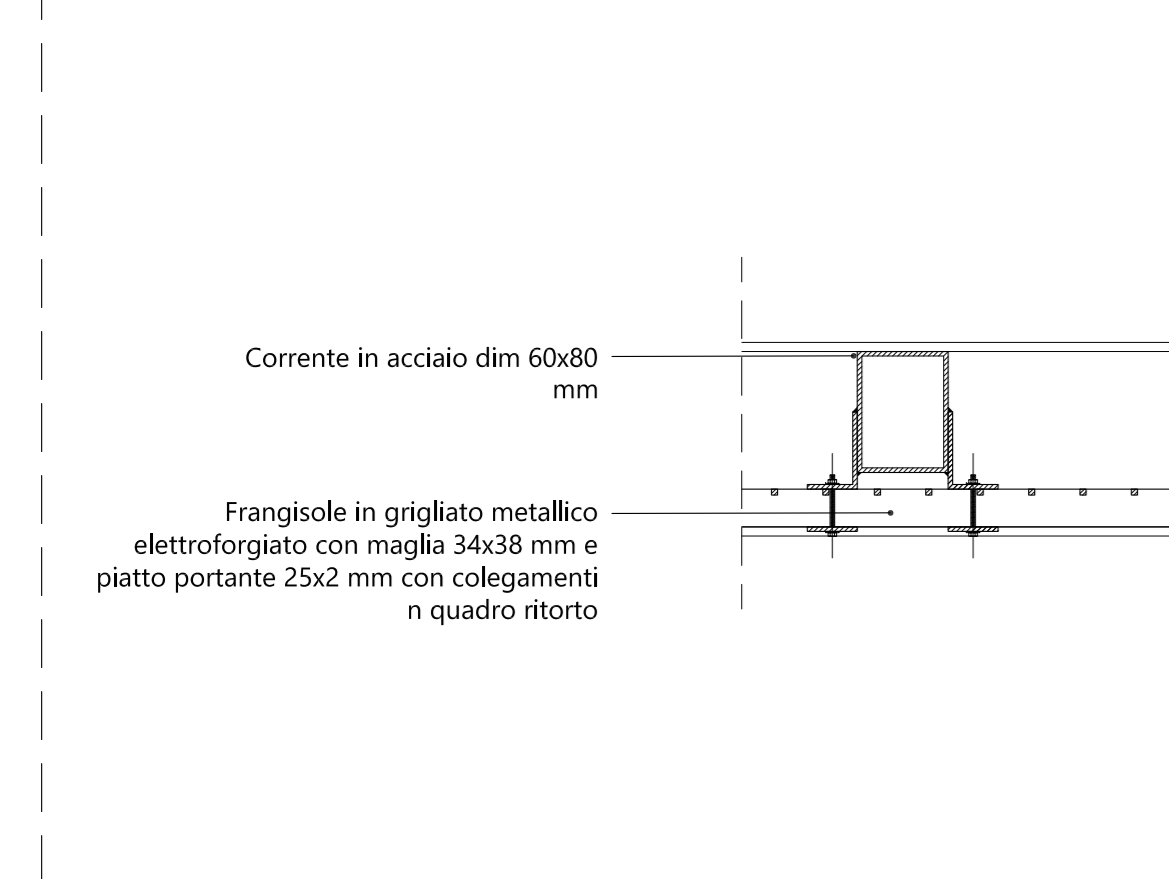

3 Dettaglio nodo  
Appoggio struttura in acciaio - edificio esistente

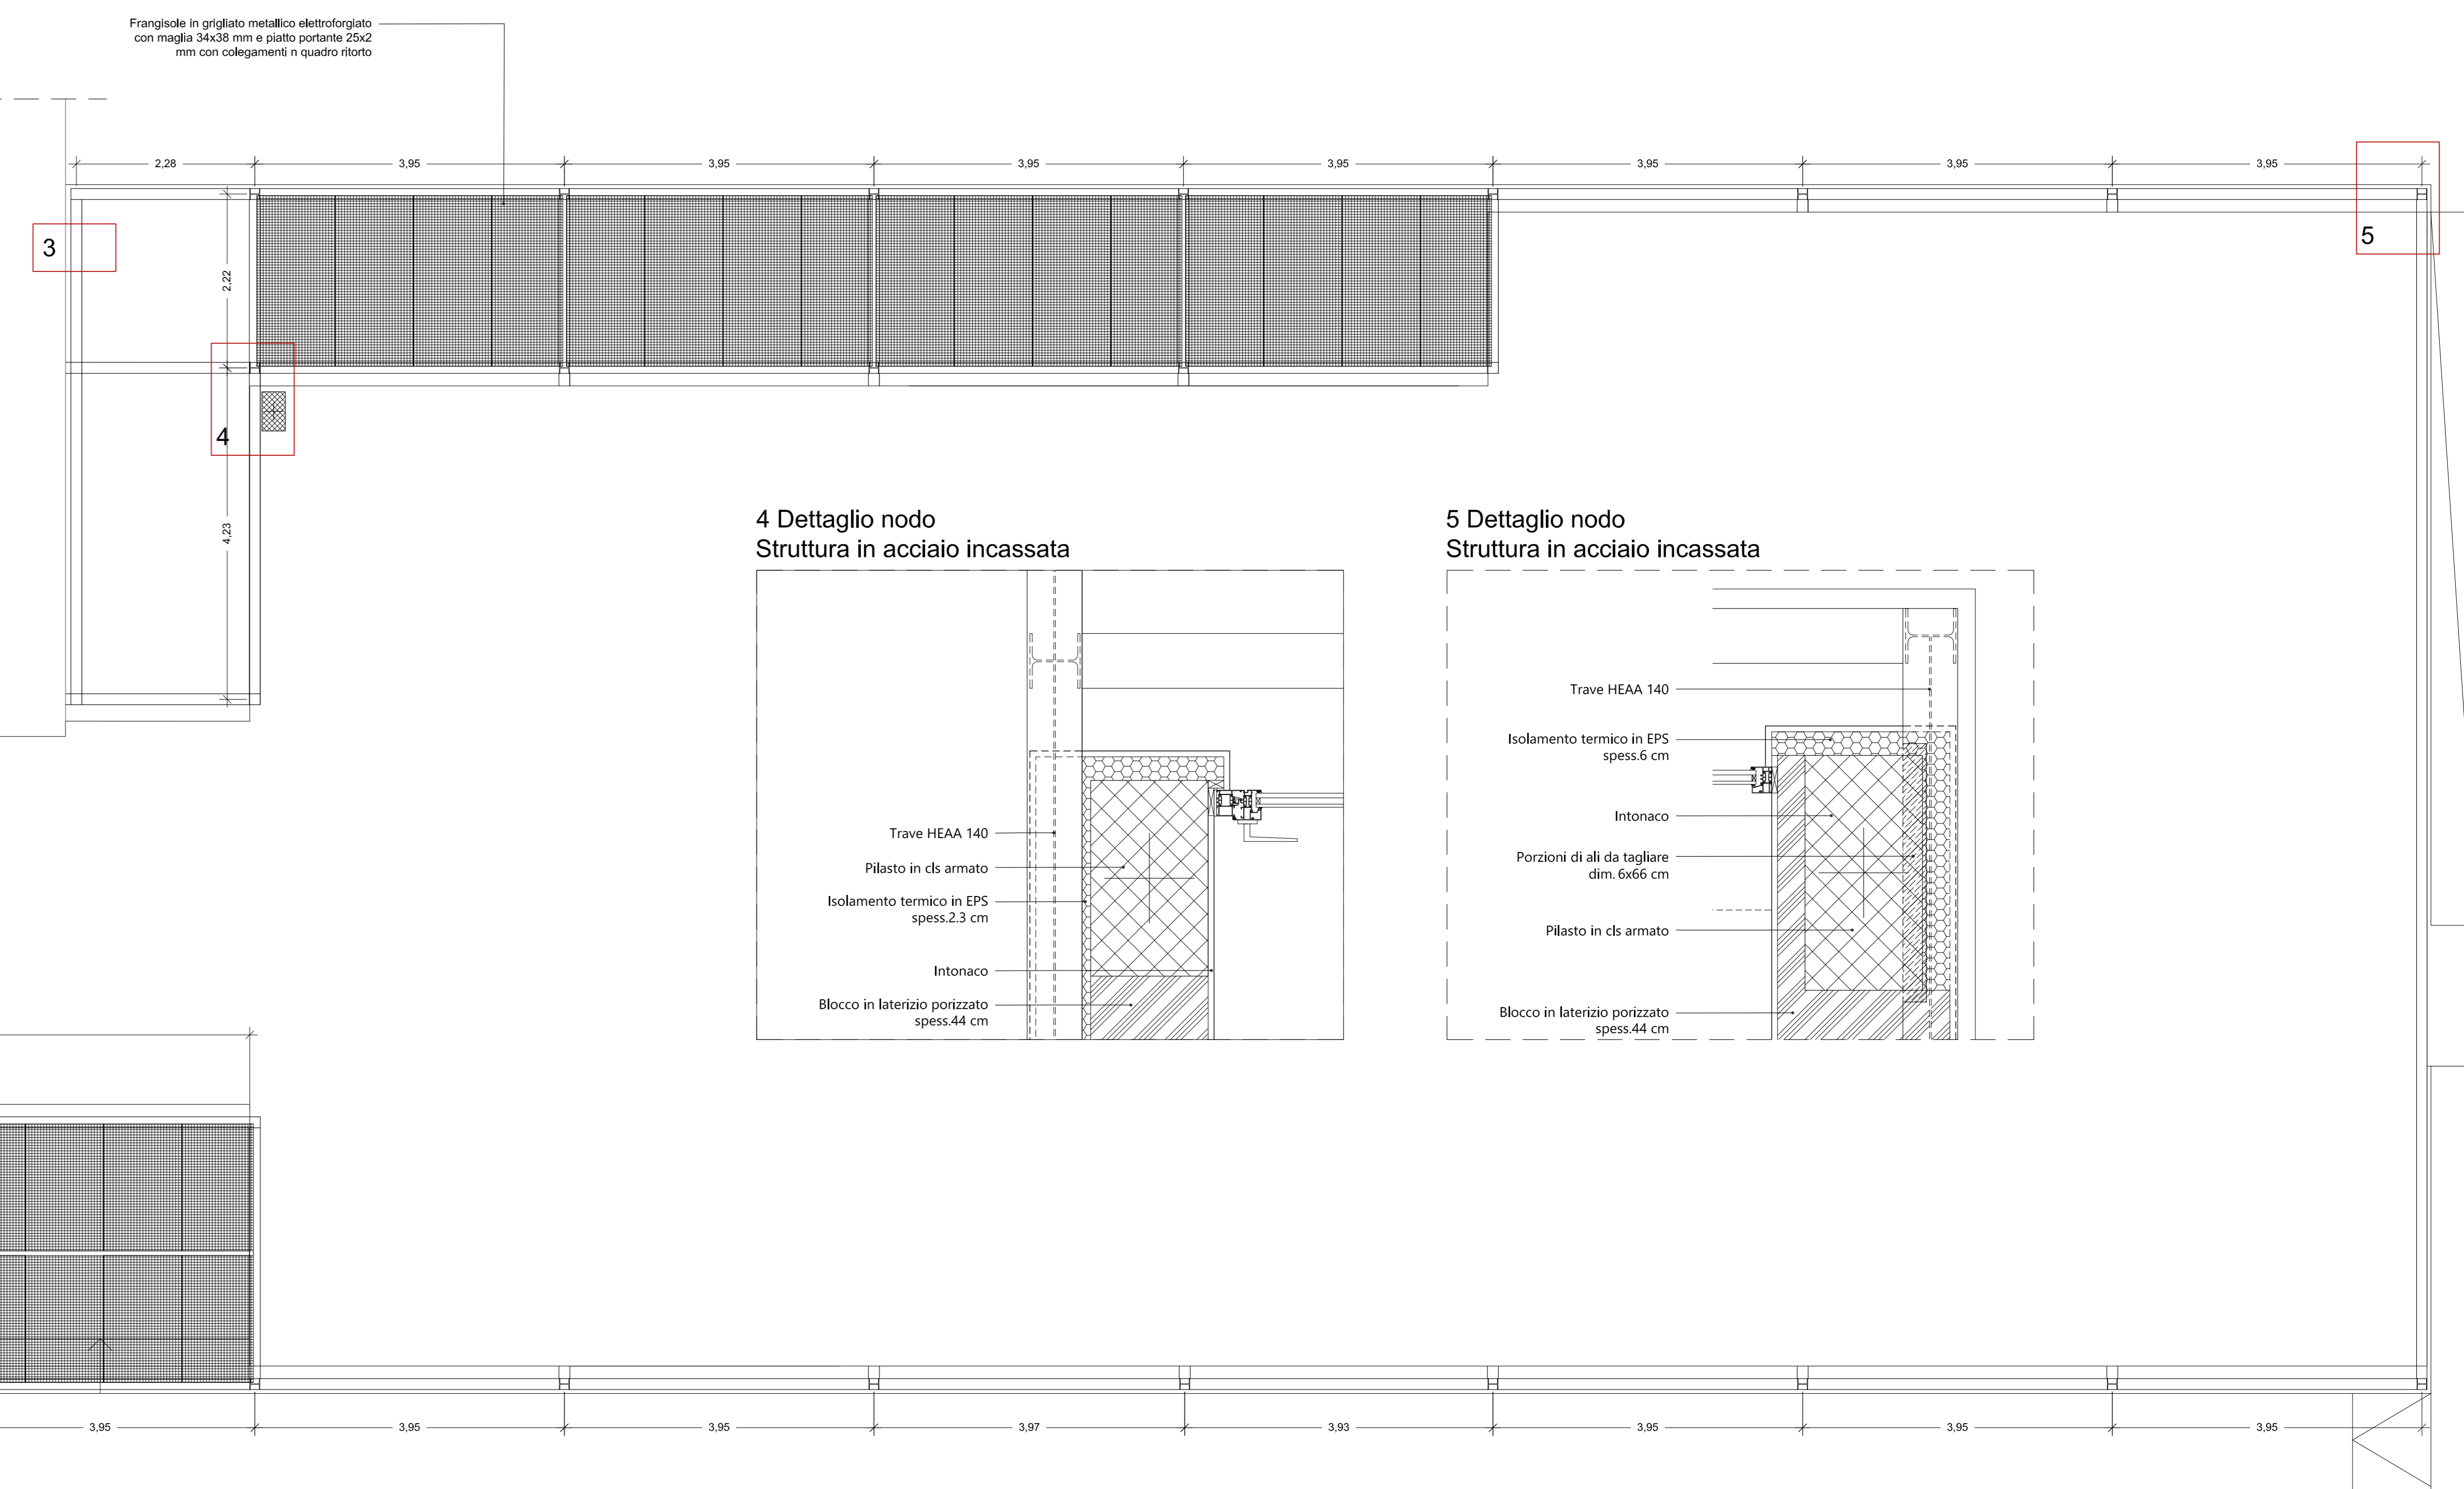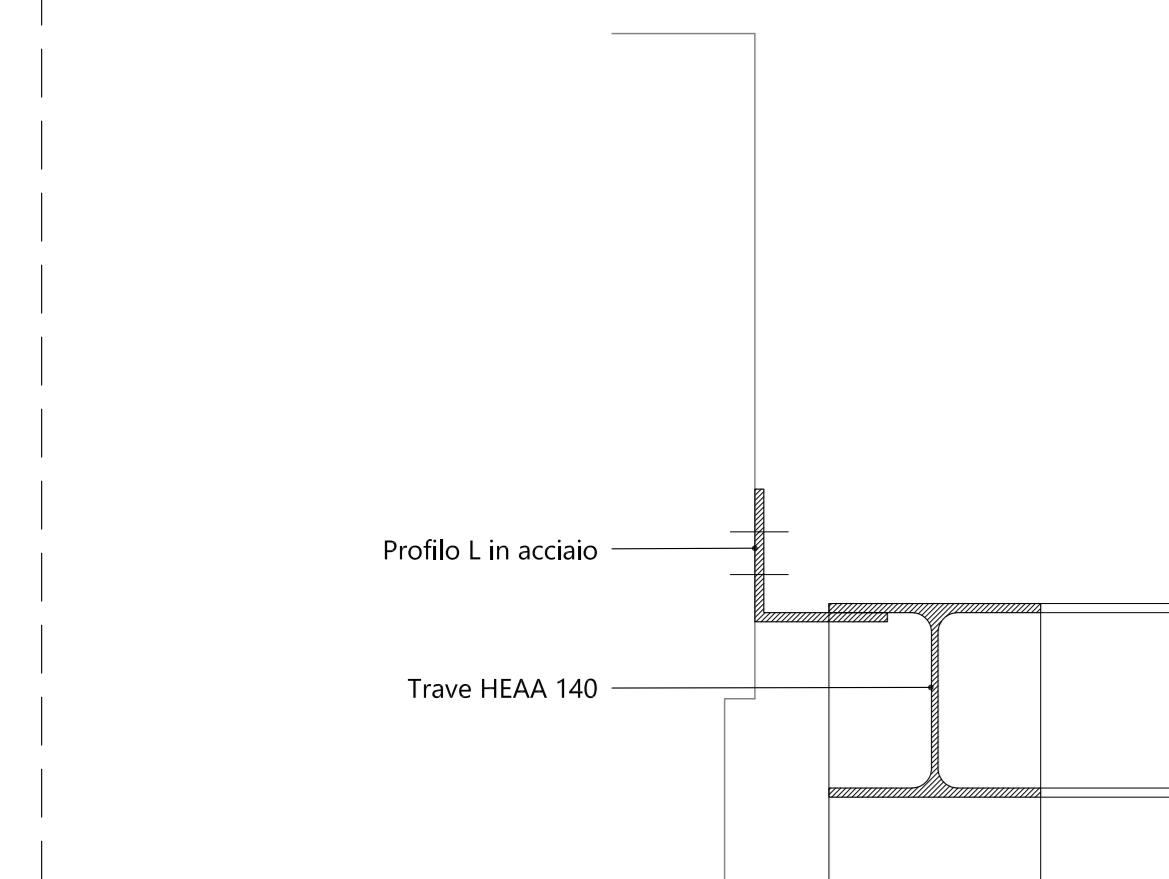

4 Dettaglio nodo  
Struttura in acciaio incassata

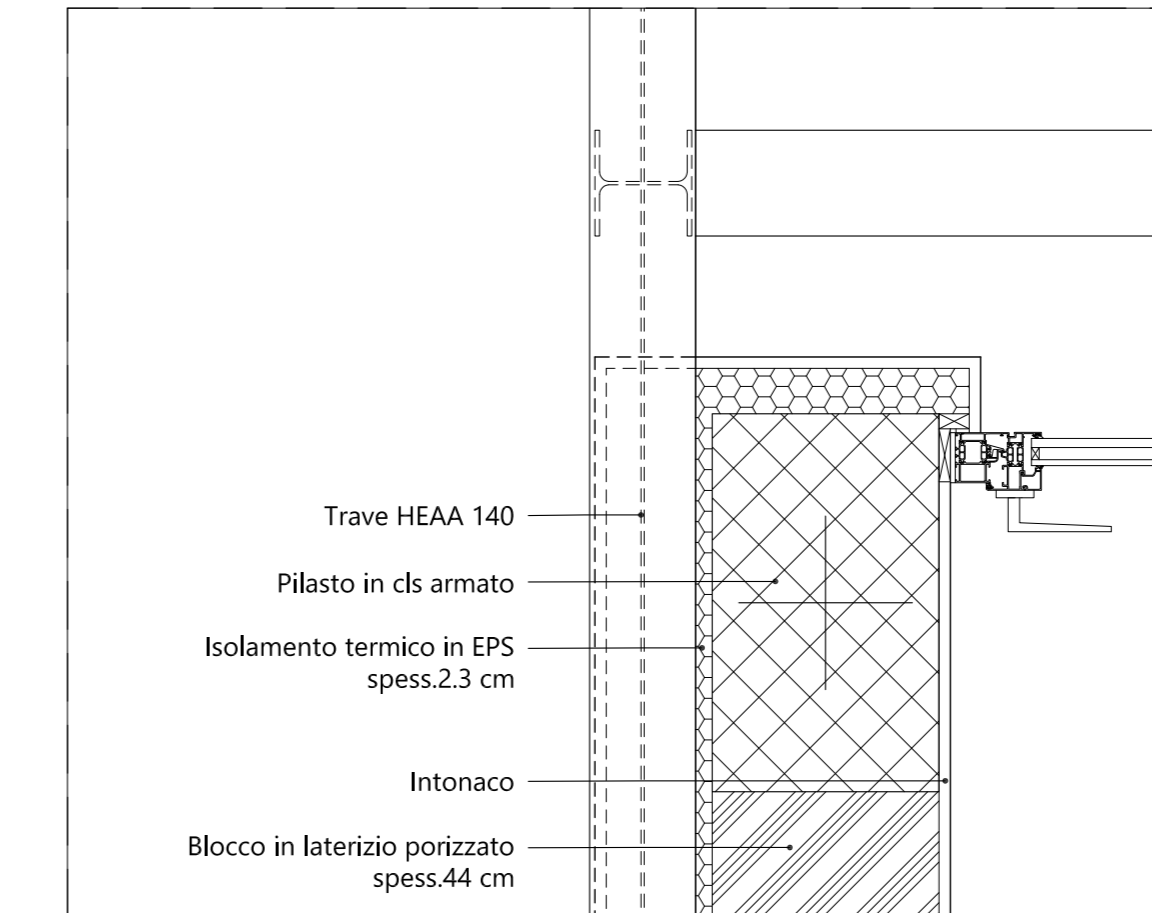

5 Dettaglio nodo  
Struttura in acciaio incassata

