


NOTE GENERALI

- 1- PER LA LEGENDA E LE SCHEDE APPARECCHIATURE VEDI TAVV. IM.TAV.01-02
- 2- TUTTE LE MISURE DOVRANNO ESSERE VERIFICATE IN CANTIERE DALL'APPALTATORE
- 3- TUTTE LE DIMENSIONI SONO IN CENTIMETRI SE NON DIVERSAMENTE INDICATO
- 4- TUTTE LE DIMENSIONI DEI DIAMETRI DELLE TUBAZIONI SONO IN POLLICI O MILLIMETRI
- 5- PER LA DESTINAZIONE D'USO DEI LOCALI VEDERE QUANTO RIPORTATO SULLA TAVOLA DEL PROGETTO ARCHITETTONICO

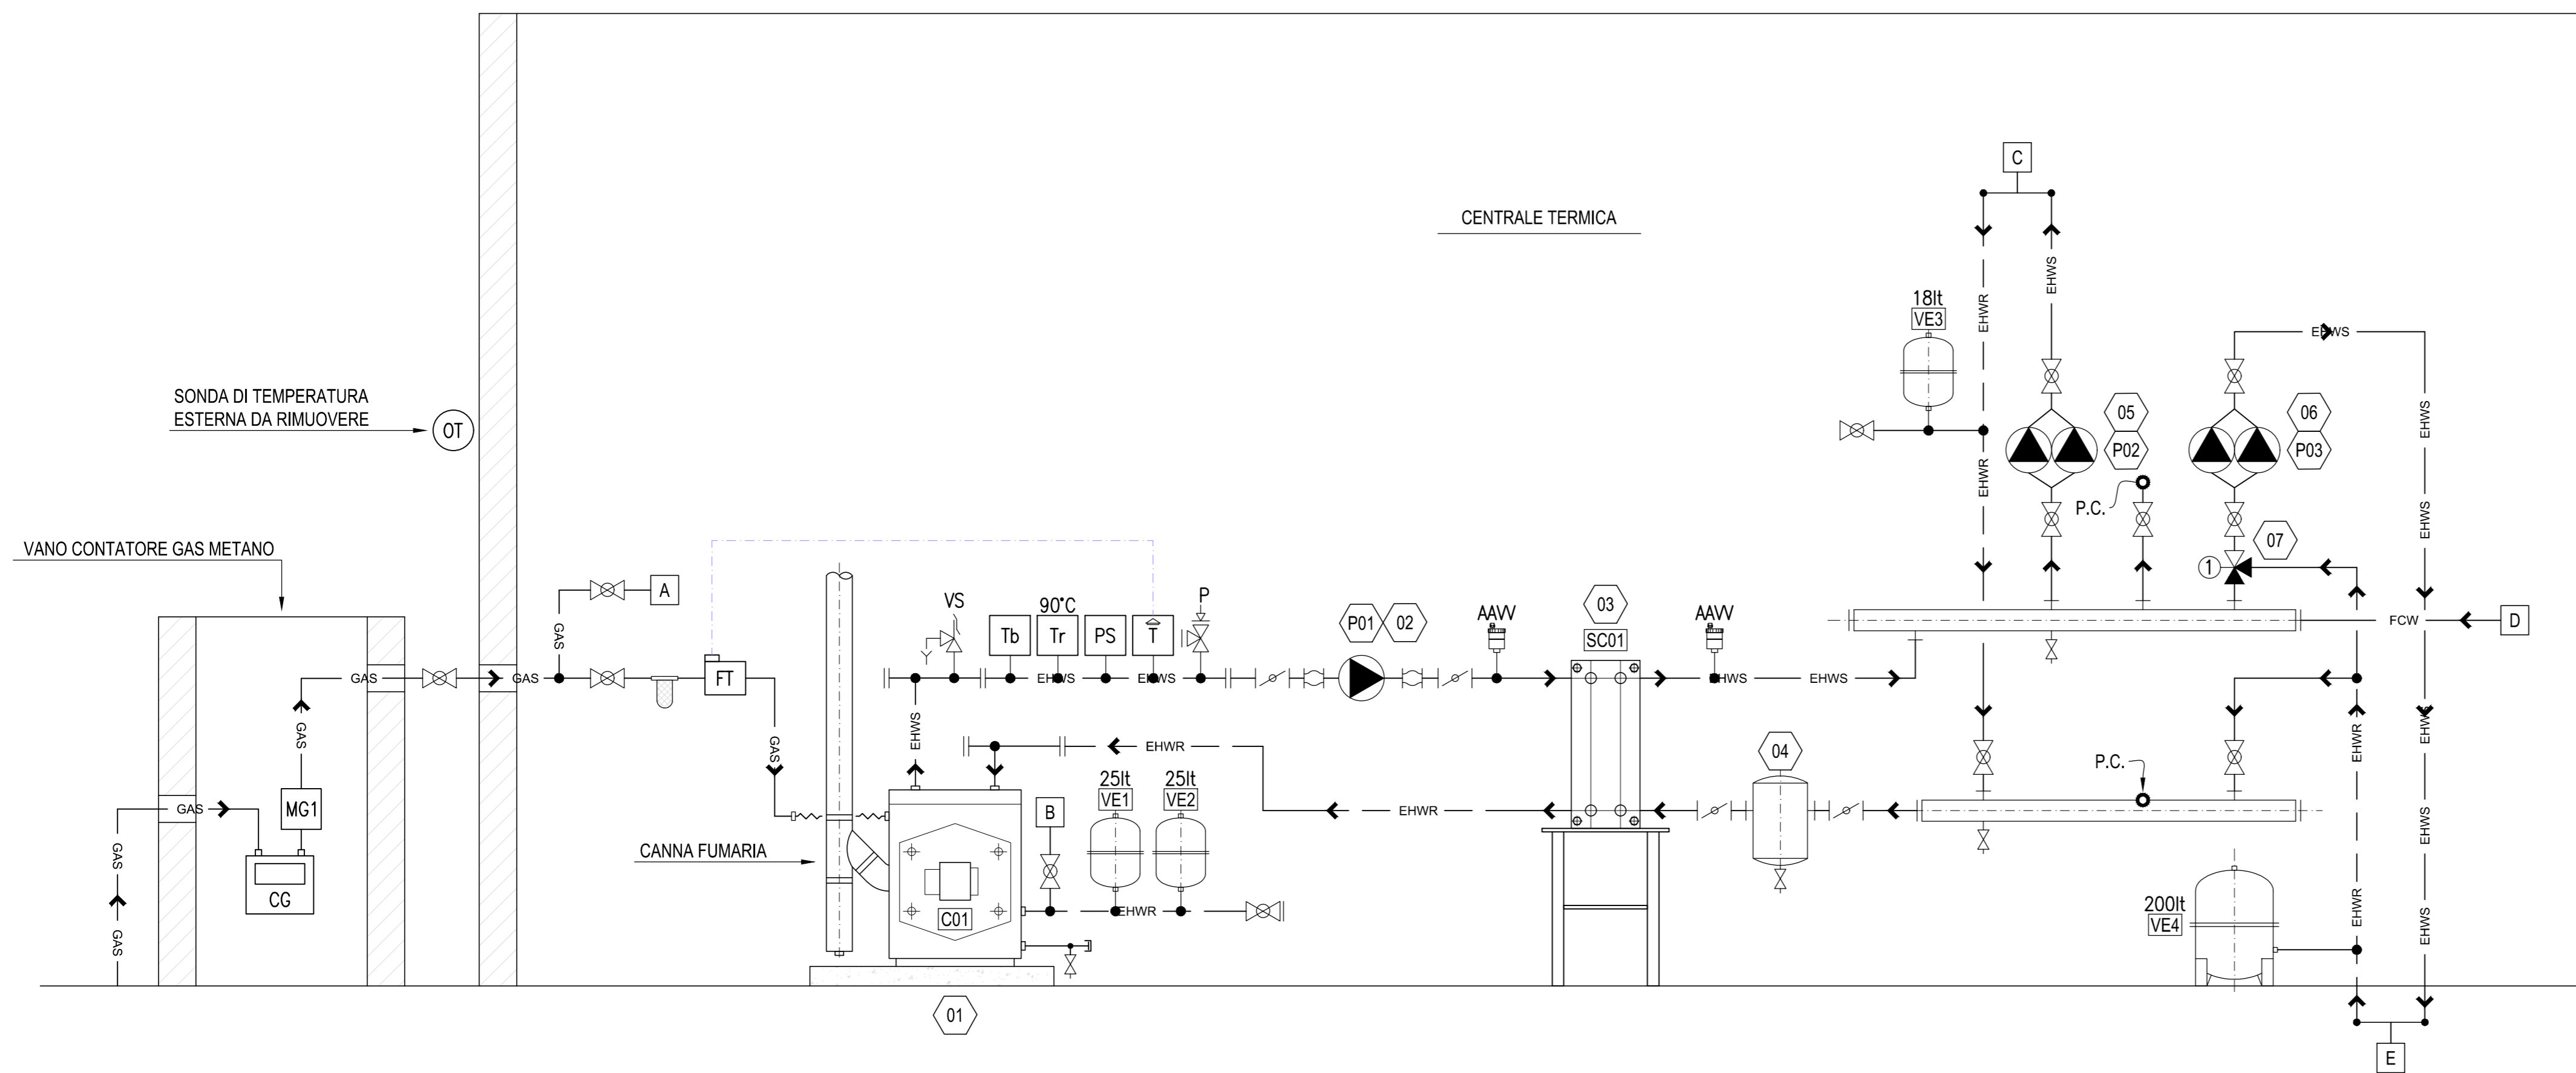


SCHEMA FUNZIONALE IMPIANTO DI RISCALDAMENTO ESISTENTE
NO SCALA

ELENCO CIRCUITI ESISTENTI

- A CIRCUITO ALIMENTAZIONE GAS METANO CALDAIA PRODUZIONE ACQUA CALDA SANITARIA
- B CIRCUITO TRATTAMENTO ACQUA CALDA RISCALDAMENTO
- C CIRCUITO RISCALDAMENTO PALESTRA
- D CIRCUITO DI REINTEGRO ACQUA FREDDA IMPIANTO DI RISCALDAMENTO
- E CIRCUITO RISCALDAMENTO SCUOLA

TABELLA DELLE APPARECCHIATURE ESISTENTI

- 01 CALDAIA RISCALDAMENTO - FERROLI QUADRIFOGLIO B220
- 02 POMPA PRIMARIA - DAB EVOPLUS
- 03 SCAMBIATORE DI CALORE A PIASTRE - TERMO LEADER 200 XW
- 04 FILTRO DEFANGATORE
- 05 POMPA SECONDARIA PALESTRA - SALMSON DCX 40-40
- 06 POMPA SECONDARIA SCUOLA - SALMSON DCX 40-40
- 07 VALVOLA MISCELATRICE A 3-VIE

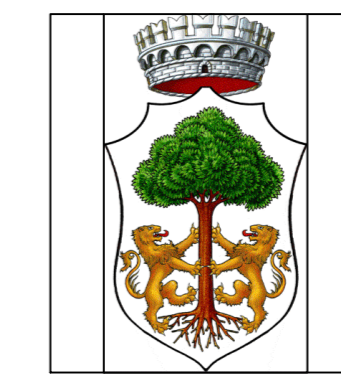

COMUNE DI CASTAGNETO CARDUCCI

AMPLIAMENTO DELLA EX SCUOLA SECONDARIA DI PRIMO GRADO IN FRAZ. DONORATICO, PIAZZALE EUROPA


CODICE ELABORATO

PROGETTO ESECUTIVO

IM.09.TAV.03

ELABORATO:

STATO DI FATTO
SCHEMA FUNZIONALE IMPIANTO DI RISCALDAMENTO

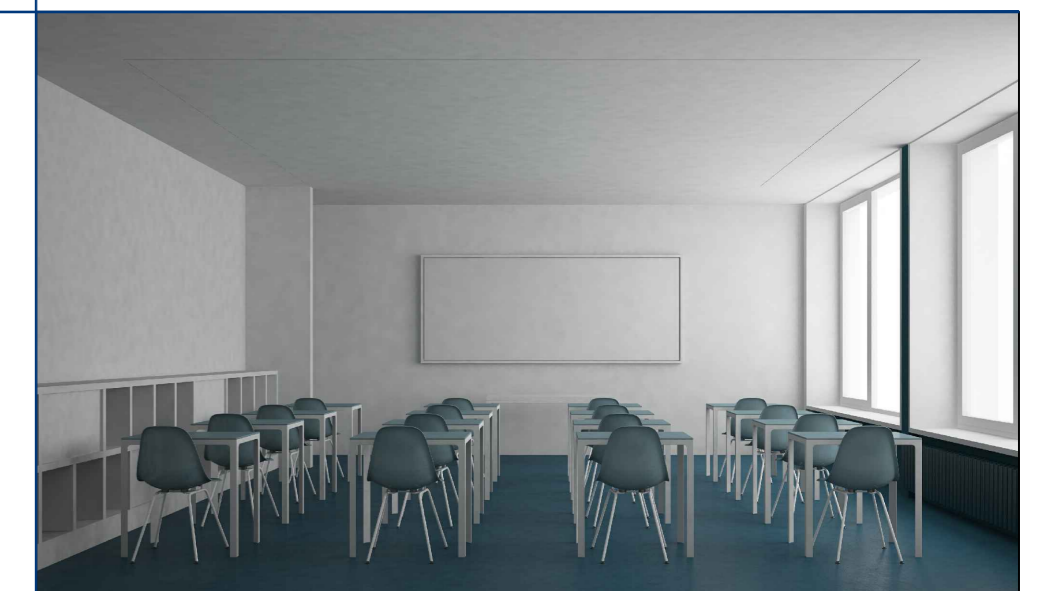

Elaborati descrittivi	ED	Responsabile della Commessa:	Ing. Bruno PERSICHETTI			
Stato attuale	SA	Responsabile dell'Attività:	Ing. Andrea DI LUPO			
Sistemazioni esterne	SE	Resp. prevenzione incendi:	Ing. Antonfranco PASQUALE			
Progetto Architettonico	AR	Tecnico Competente in Acustica:	Dott. Luca Nencini			
Progetto Strutturale	PS	Collaboratori:	Ing. Riccardo BONSAANTI Ing. Anna BUTTA Ing. Francesco PARRI Ing. Davide BORDO P.I. Enrico PUGLIESE P.I. Federico ROCCHI			
Acustica	AC					
Prevenzione Incendi	PI					
Impianto Idrico Sanitario	ID					
Impianti Termomeccanici	IM					
Impianto Antincendio	IA					
Impianti Elettrici e Speciali	IE					
CODE	SCALA	REV.	DATA	OGGETTO	REDATTO	APPROVATO
		0	10/01/2022	EMISSIONE	EnPu	BP
NOME FILE		1272-PE-IM.09.TAV.03-Rev.0.dwg				