



COMUNE DI CASTAGNETO CARDUCCI

AMPLIAMENTO DELLA EX SCUOLA SECONDARIA DI PRIMO GRADO IN FRAZ. DONORATICO, PIAZZALE EUROPA

CODICE ELABORATO

PROGETTO ESECUTIVO




ELABORATO:

PS.03.03

CORPO EST - AULE  
COPERTURA  
CARPENTERIA E PARTICOLARI COSTRUTTIVI



Elaborati descrittivi	ED	PROGETTISTI:		
Stato attuale	SA	 <b>ING. FERDINANDO CARDELLA</b> ING. FERDINANDO CARDELLA ORDINE INGEGNERI della Provincia di PISA N°P. 202/26 - Sezione A INCASSO N° 15.5 - E. ANTONI ALBA INCASSO N° 15.5 - E. ANTONI ALBA		
Sistemazioni esterne	SE			
Progetto Architettonico	AR			
Progetto Strutturale	PS			
Acustica	AC			
Previsione impianti	PI			
Impianti Idrico Sanitari	IS			
Impianti Termomeccanici	IM			
Impianti Antincendio	IA			
Impianti Elettrici e Sociali	IE			
SCALE	1:20 - 1:50	REV.	DATA	OGGETTO
DATA	15/01/2022	01	15/01/2021	EMISSIONE
NOME FILE	PS.03.03.dwg			

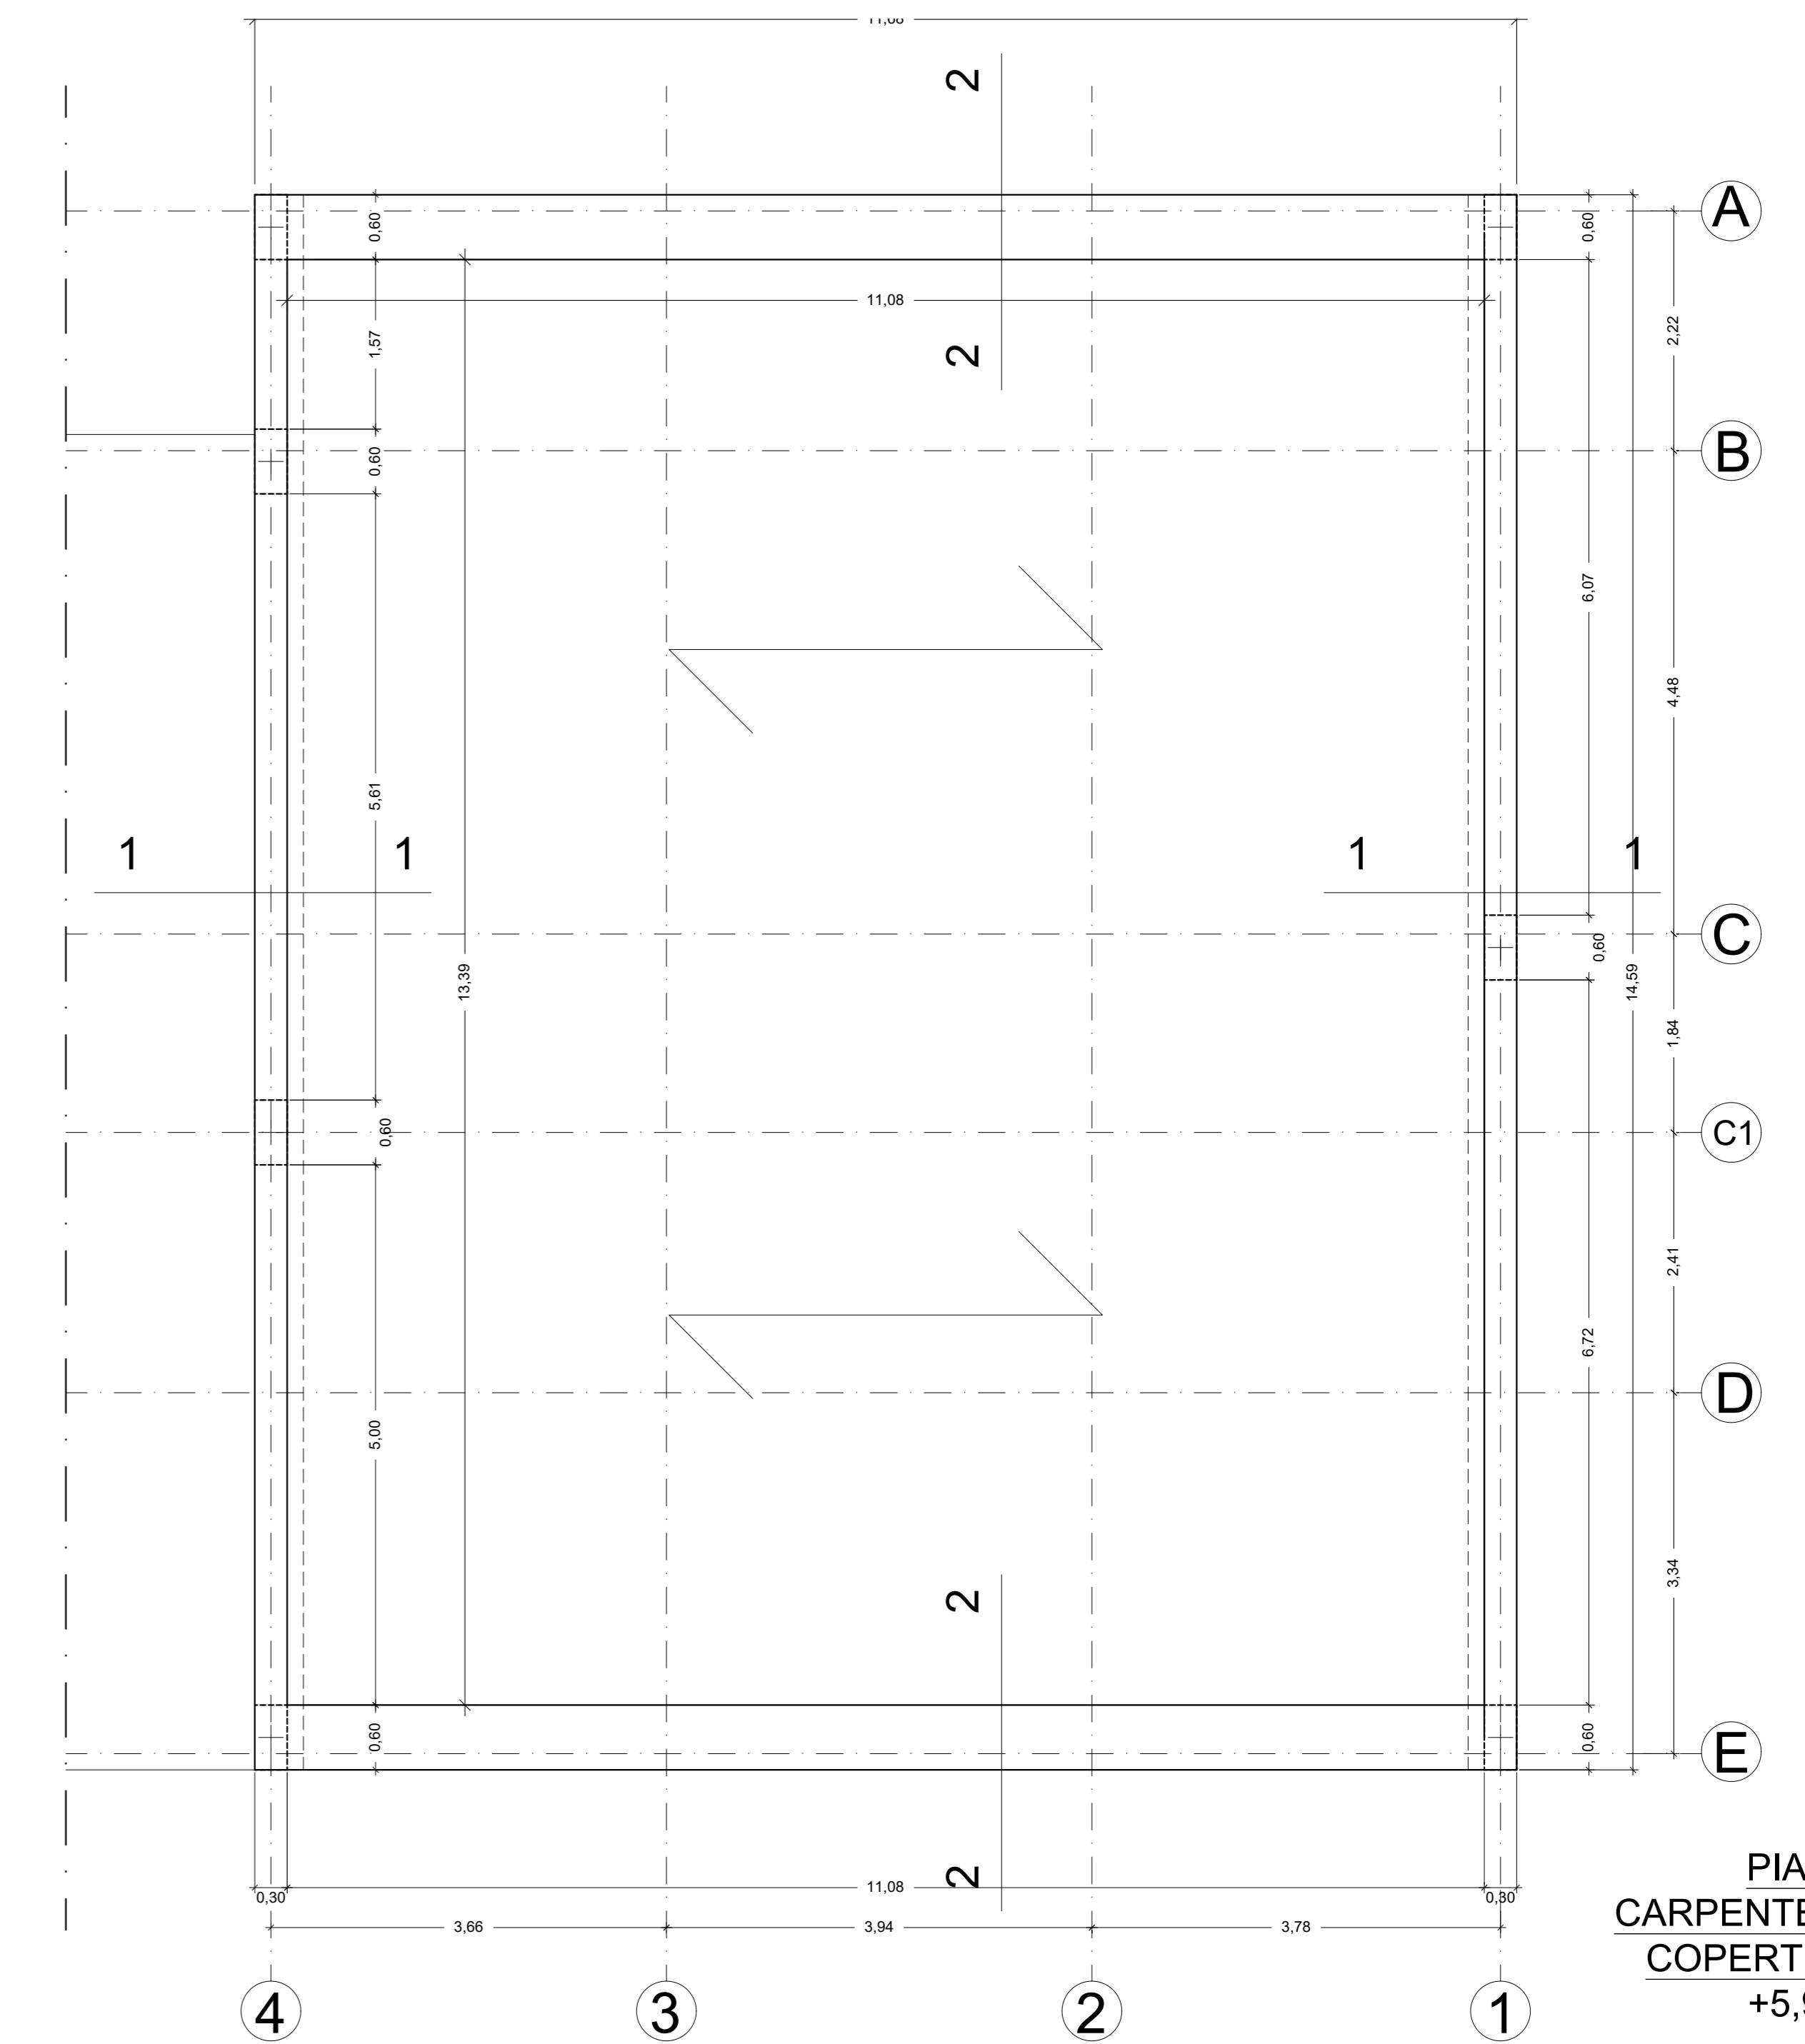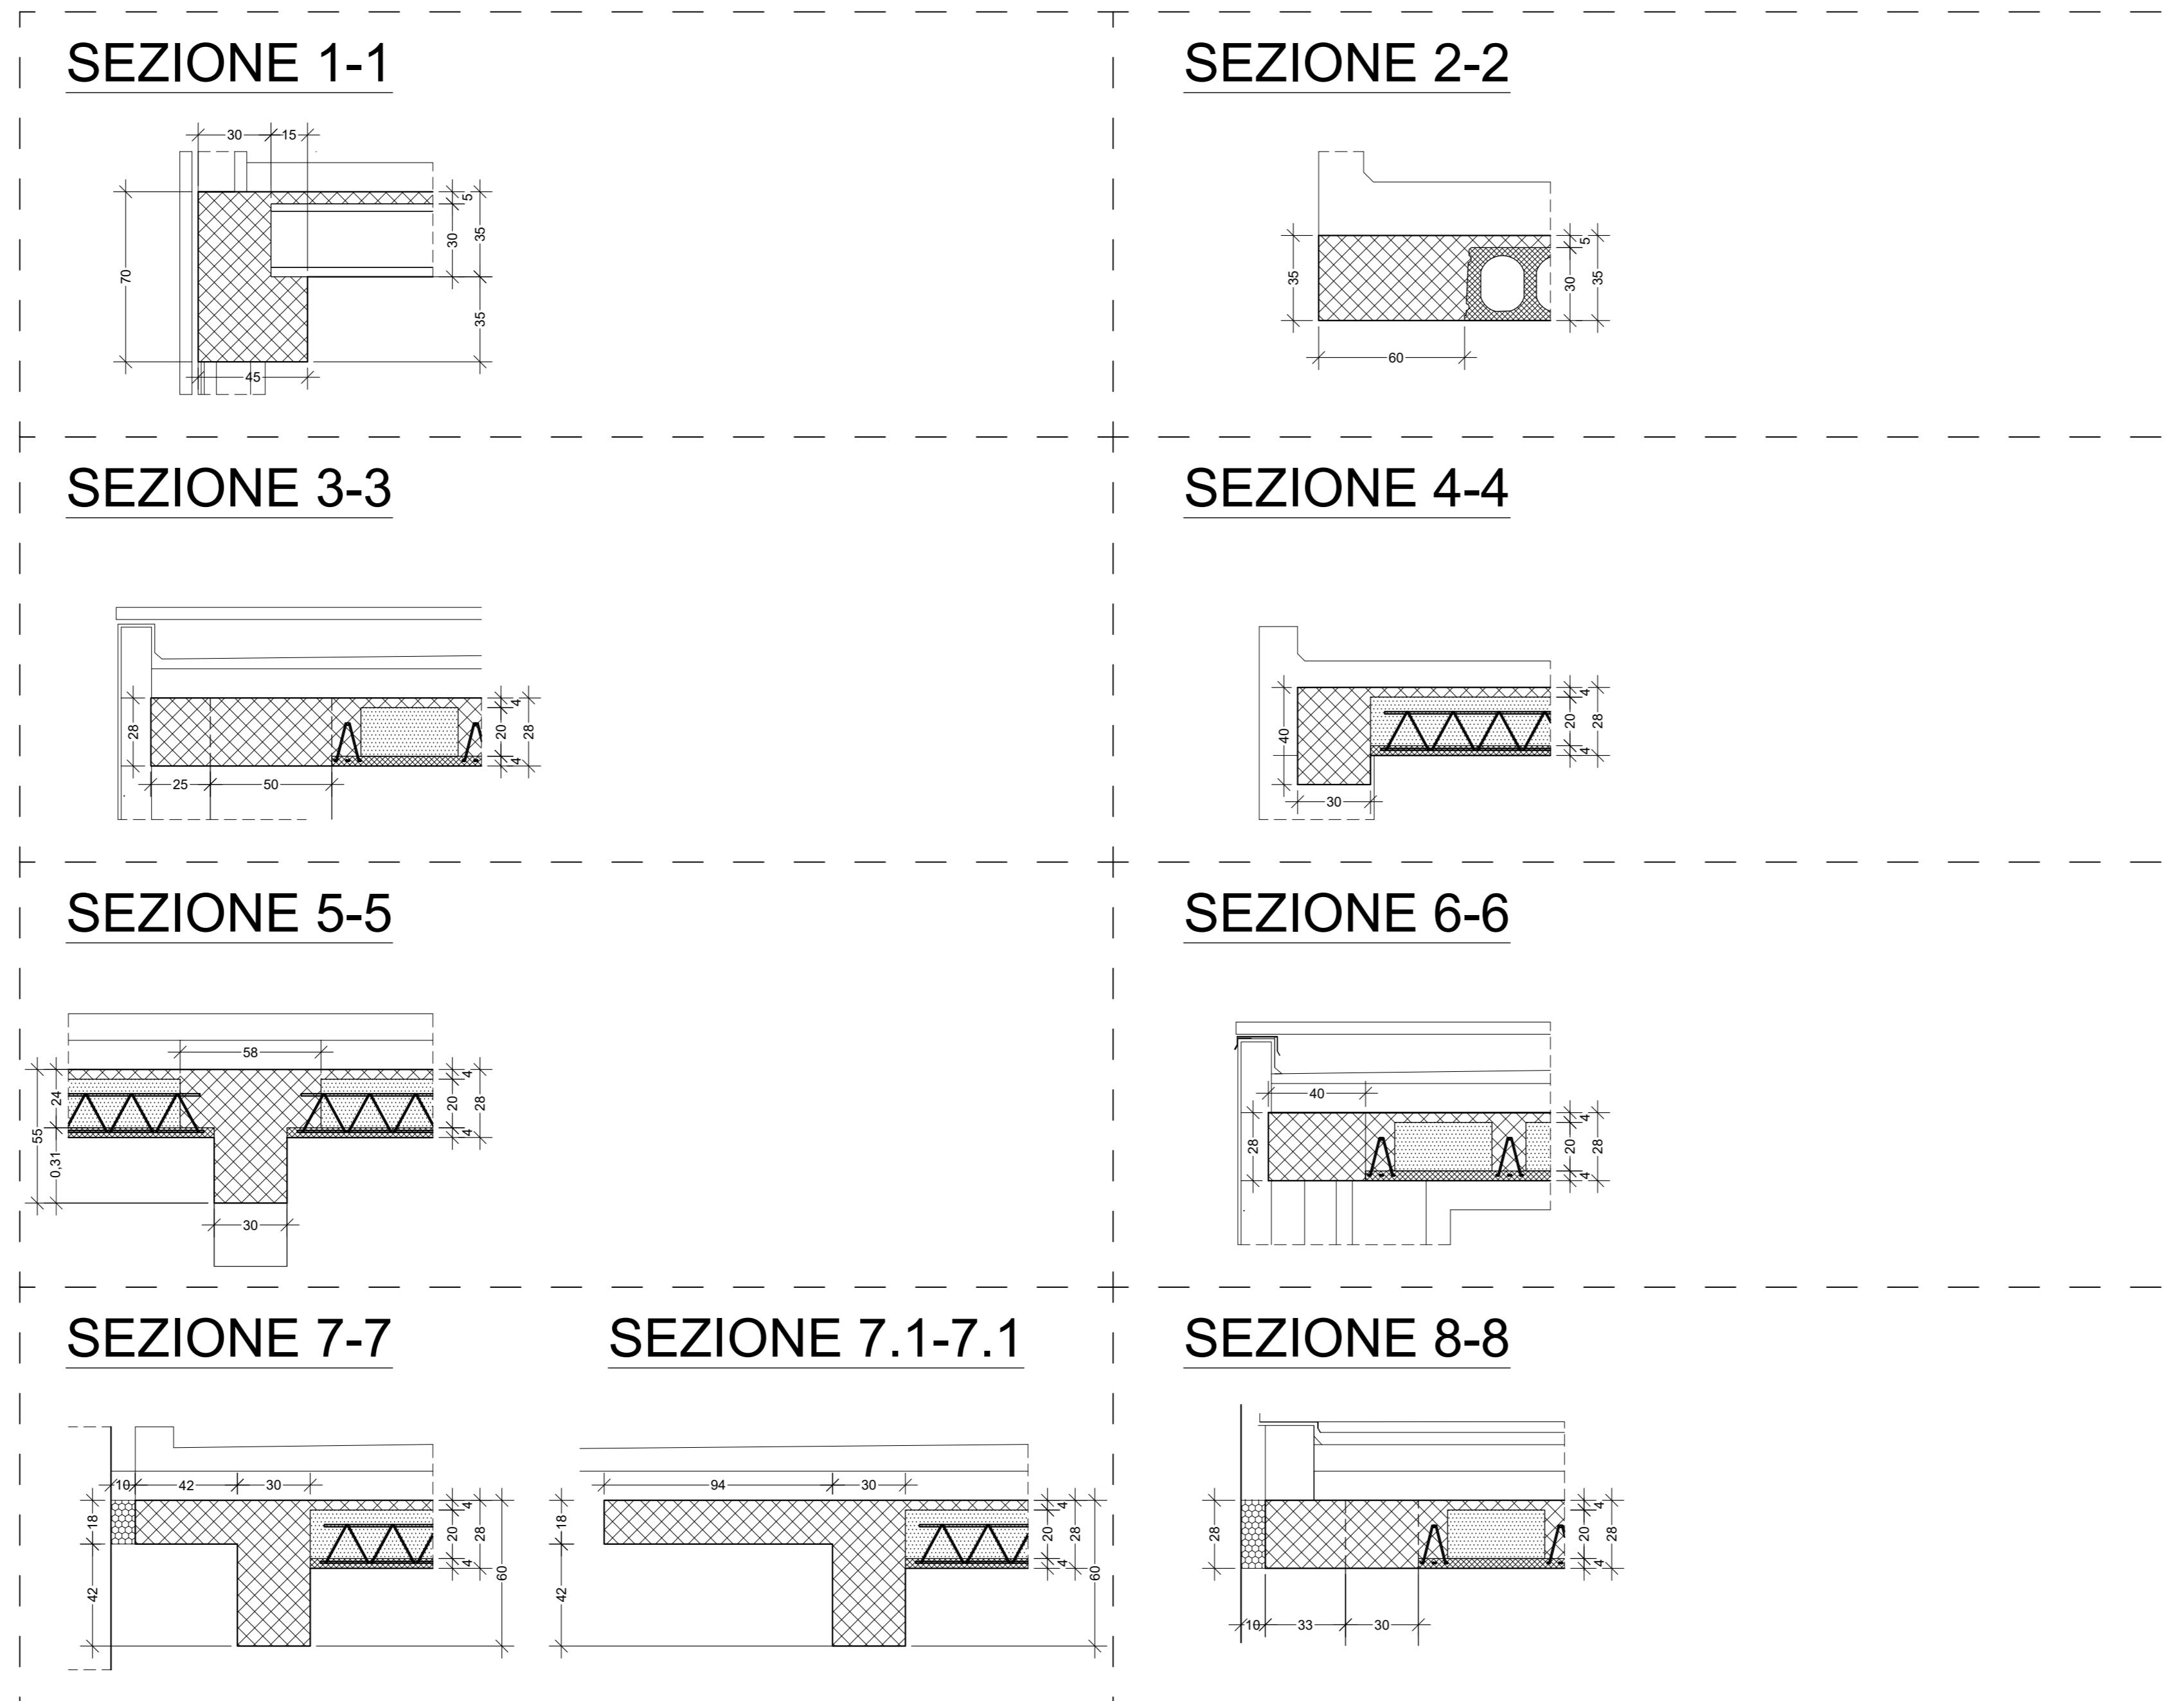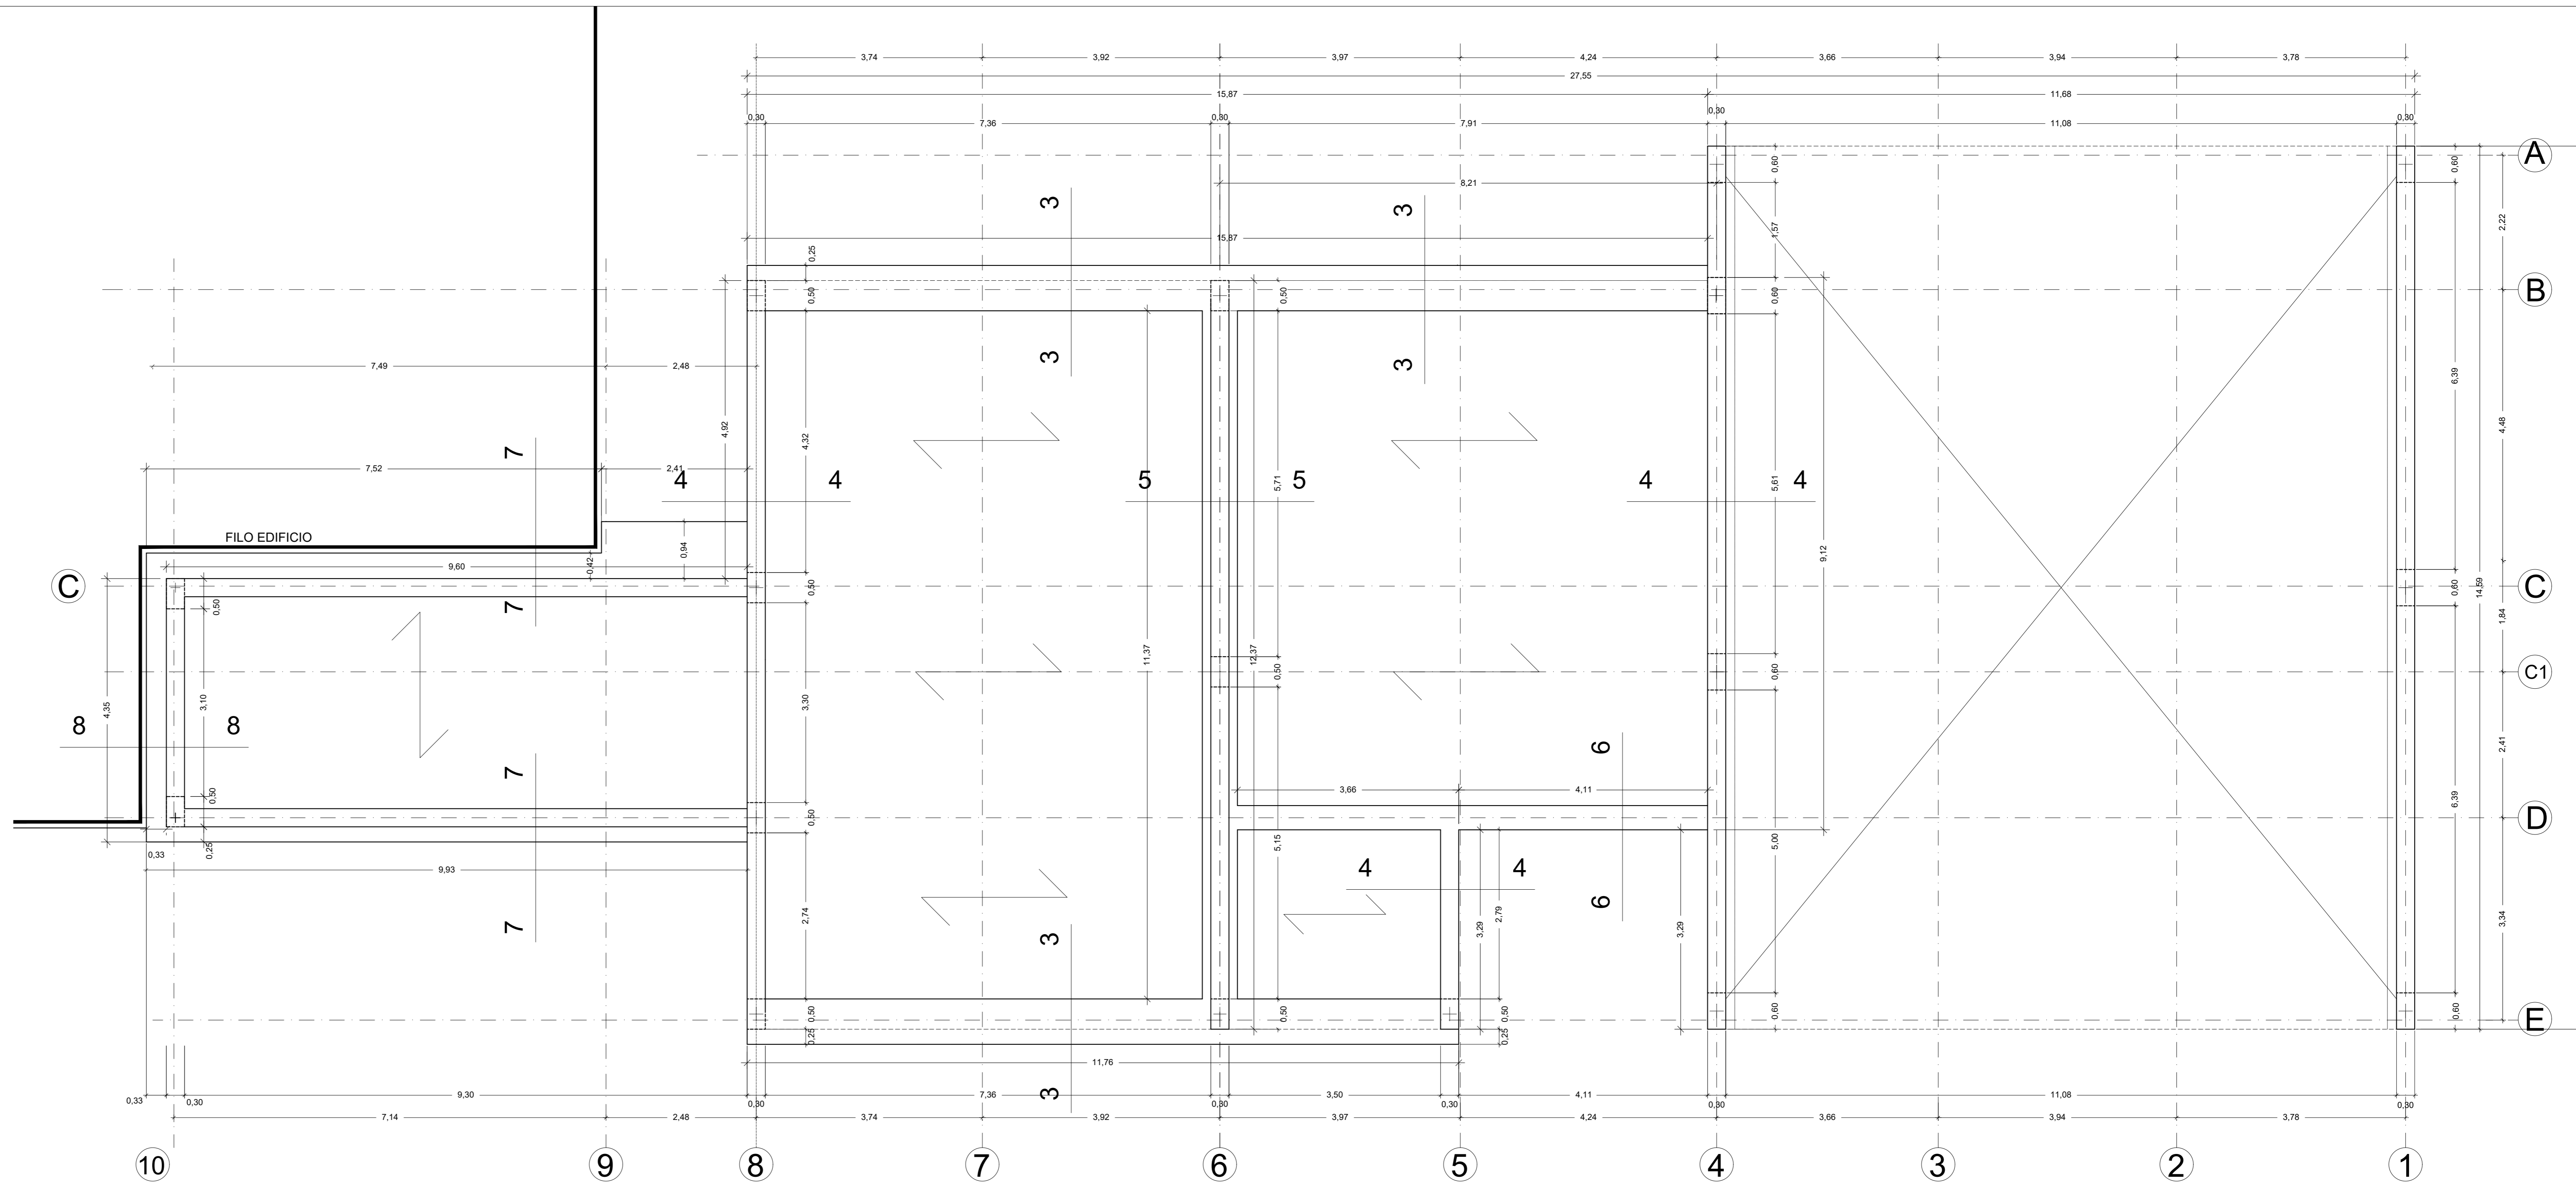

PRESCRIZIONI MATERIALI	CLASSE DI RESISTENZA	CLASSE DI ESPUSIONE	CLASSE DI CONSISTENZA	DIM MAX AGGREGATO	COPRIFERRO MINIMO
CALCESTRUZZO FONDAZIONI	C 25/30	XC2	S5	25 (mm)	40 mm
CALCESTRUZZO ELEVAZIONE TRAVI PLASTI	C 28/35	XC2	S4	20 (mm)	35 mm
CALCESTRUZZO ELEVAZIONE SETTE PALLI	C 28/35	XC3	S4	20 (mm)	30 mm
ACCIAIO PER C.A.	B450C	SCHWAPP: MIN. S20			
ACCIAIO PER CARPENTERIE	S275 J0	BULLONI 8.8			

PIANTA  
CARPENTERIA  
COPERTURA  
+5,92 m