

COMUNE DI CASTAGNETO CARDUCCI

AMPLIAMENTO DELLA EX SCUOLA SECONDARIA DI PRIMO GRADO IN FRAZ. DONORATICO, PIAZZALE EUROPA

CODICE ELABORATO

PROGETTO ESECUTIVO

ELABORATO:


PS.03.08

CORPO EST - AULE ARMATURE TRAVI



Elaborazioni descrittive		ED	REV.	DATA	OGGETTO
Stato attuale	SA	0	15/01/2022	EMMISSIONE	
Systemazioni esterne	SE				
Progetto Architettonico	AR				
Progetto Strutturale	PS	●			
Acustica	AC				
Prevenzione incendi	PI				
Impianti Idrico Sanitari	ID				
Impianti Termomeccanici	IM				
Impianti Antincendio	IA				
Impianti Elettrici e Speciali	IE				
NOTE FILE	PS.03.08				

PIANTA CARPENTERIA COPERTURE +5,92 m

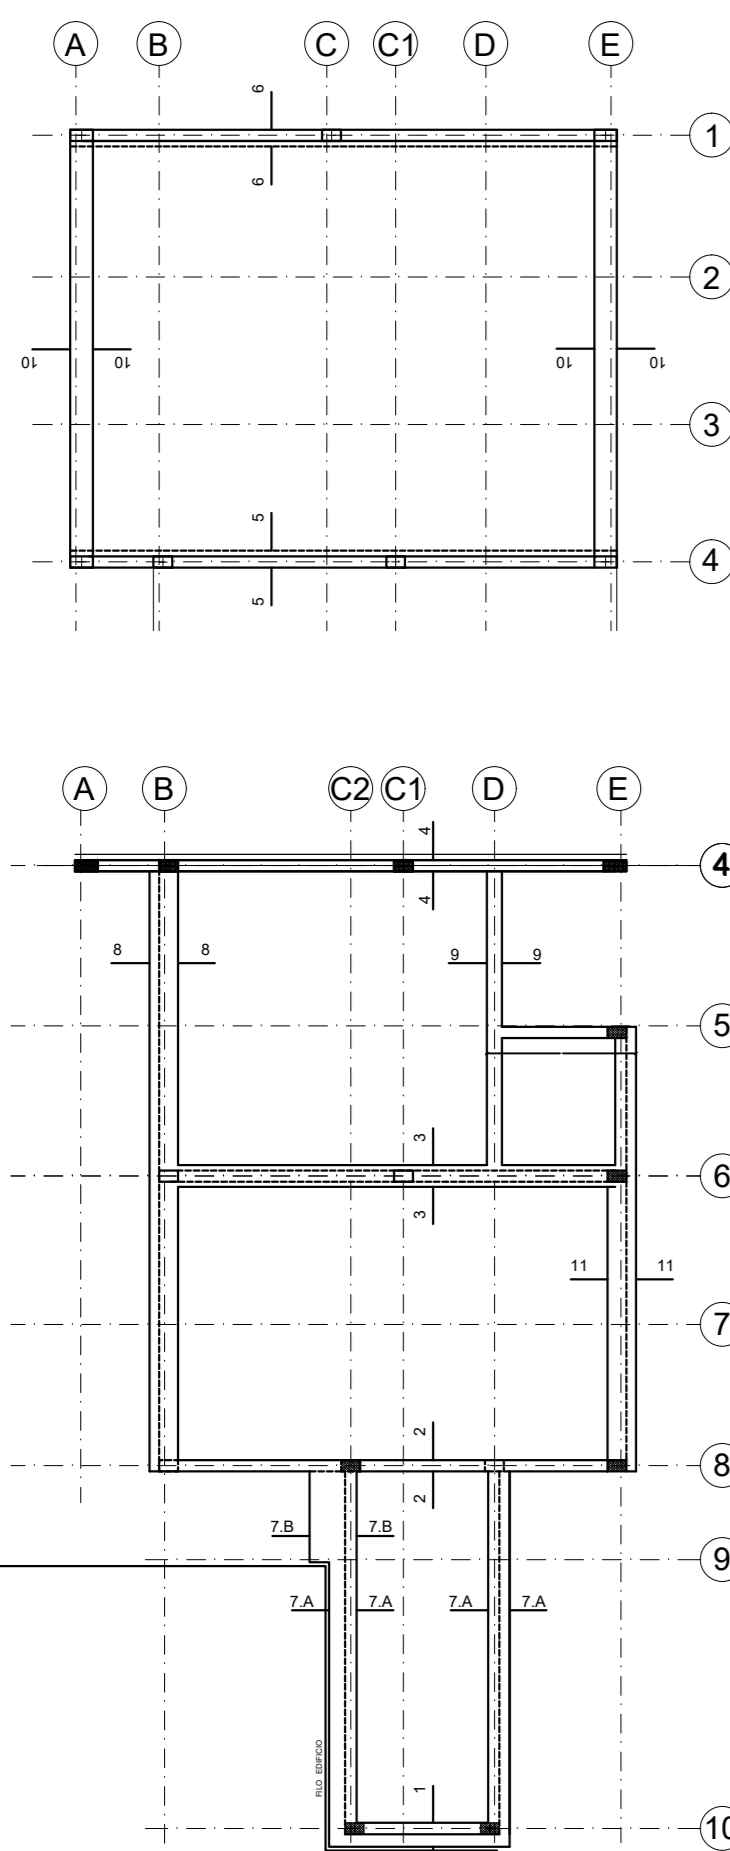


PIANTA CARPENTERIA COPERTURE +3,73 m




PRESCRIZIONI MATERIALI	CLASSE DI RESISTENZA	CLASSE DI ESPOSIZIONE	CLASSE DI CONSISTENZA	DM MAX AGGREGATO	COPRIFERRO MINIMO
CALCESTRUZZO FONDAZIONI	C 25/30	XC2	S5	25 (mm)	40 mm
CALCESTRUZZO ELEVAZIONE TRAVI	C 28/35	XC3	S4	20 (mm)	35 mm
CALCESTRUZZO ELEVAZIONE SOLETTE	C 28/35	XC3	S4	20 (mm)	30 mm
ACCIAIO PER C.A.	B460C	SOVRAPP. MIN. 500			
ACCIAIO PER CARPENTERIE	S235 J0	BULLONI 8.8			


TRAVI QUOTA +3,73 m

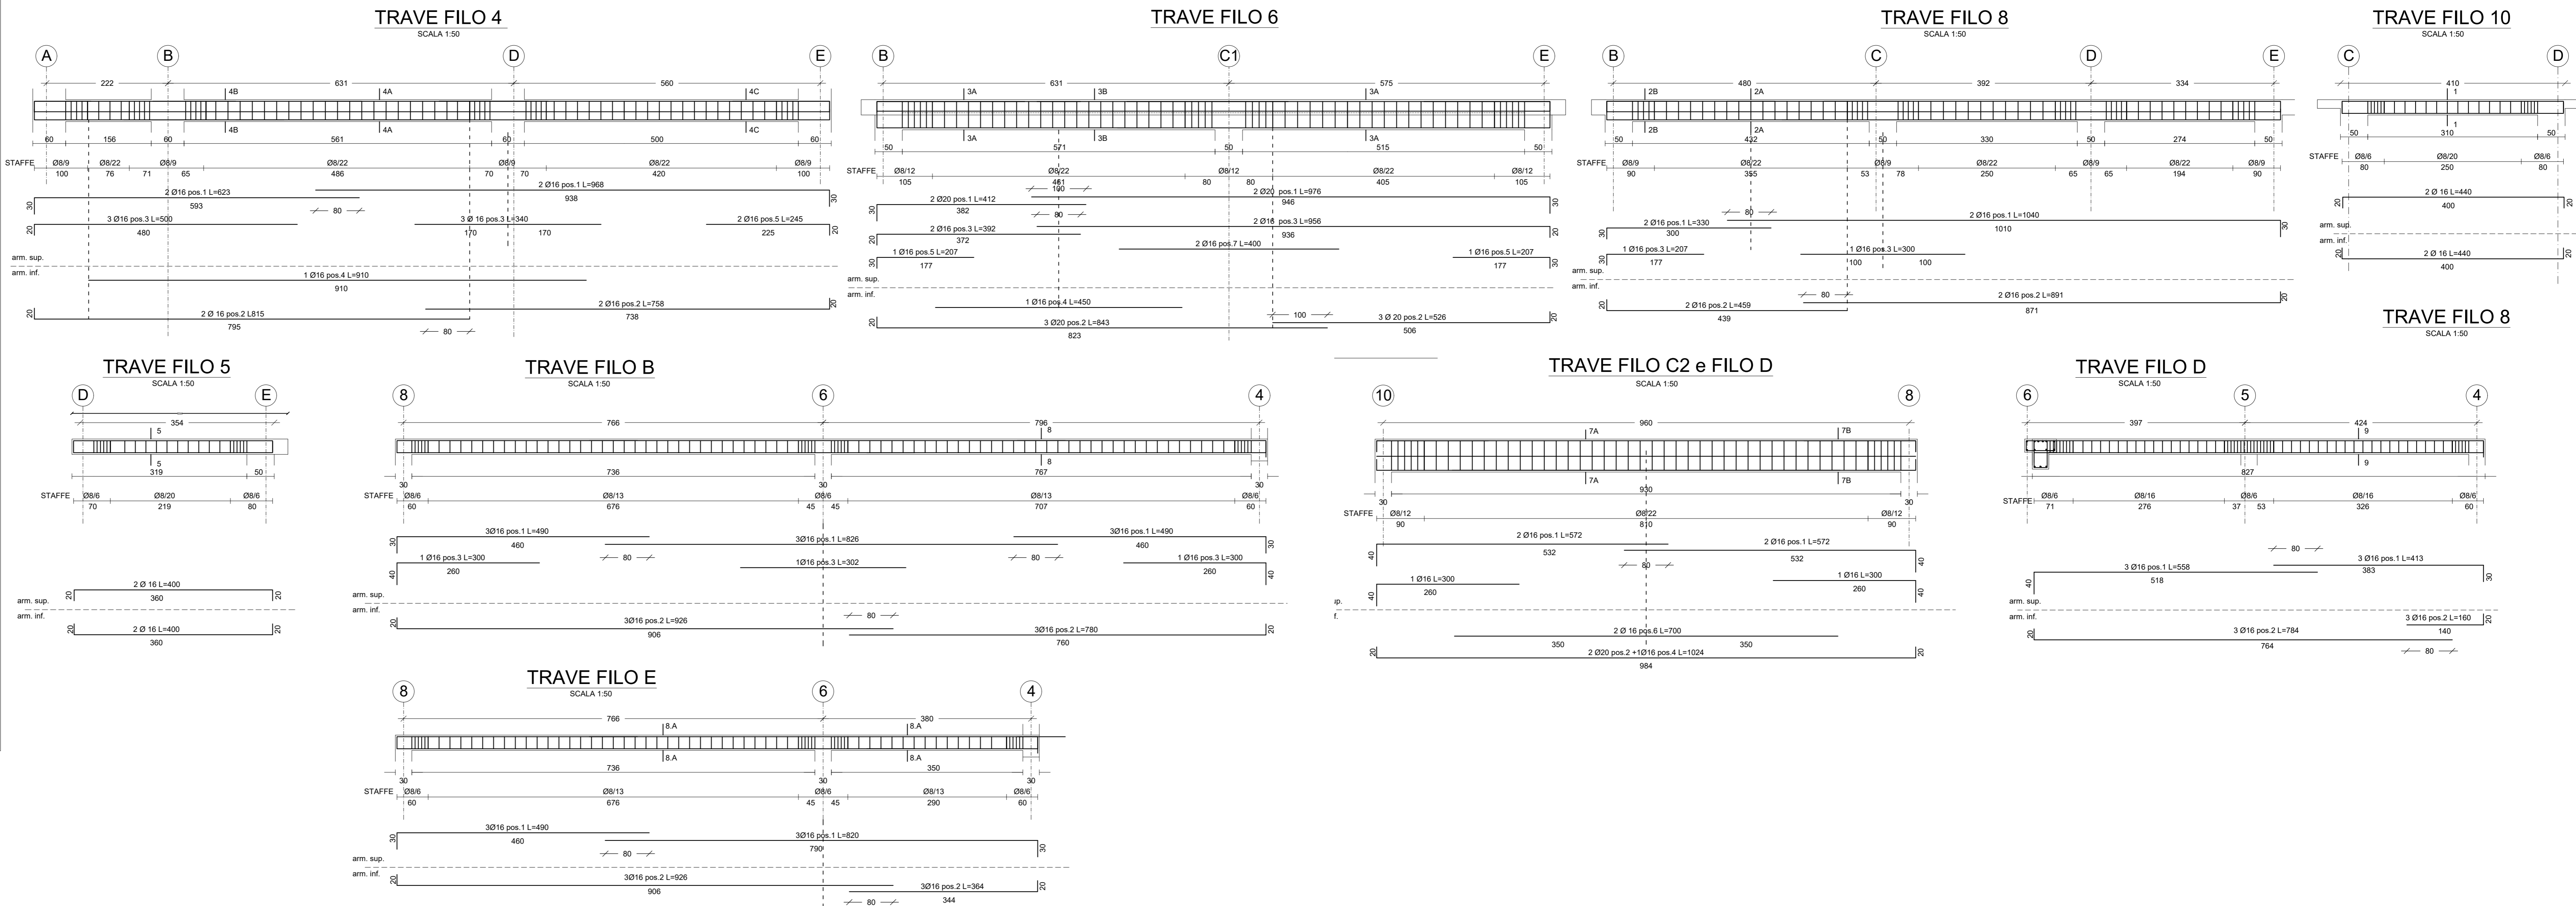


TRAVI QUOTA +5,92 m

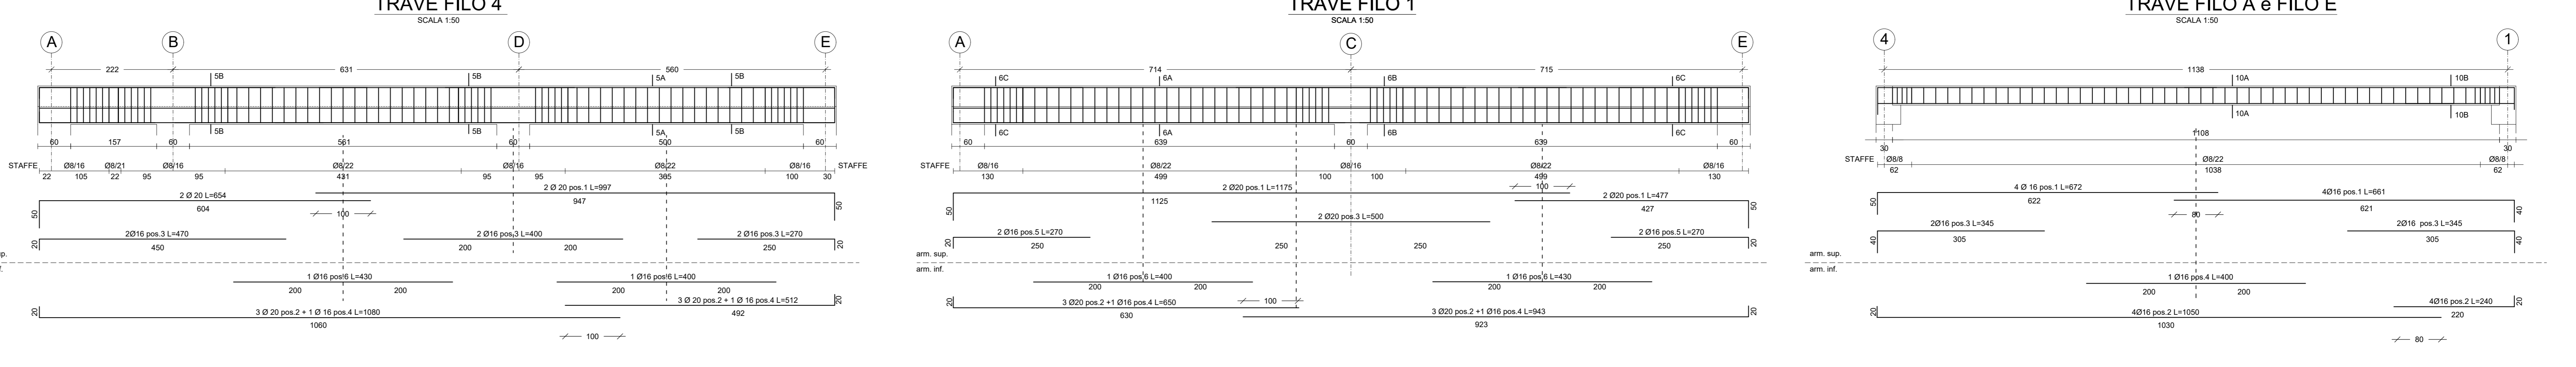

SEZIONI

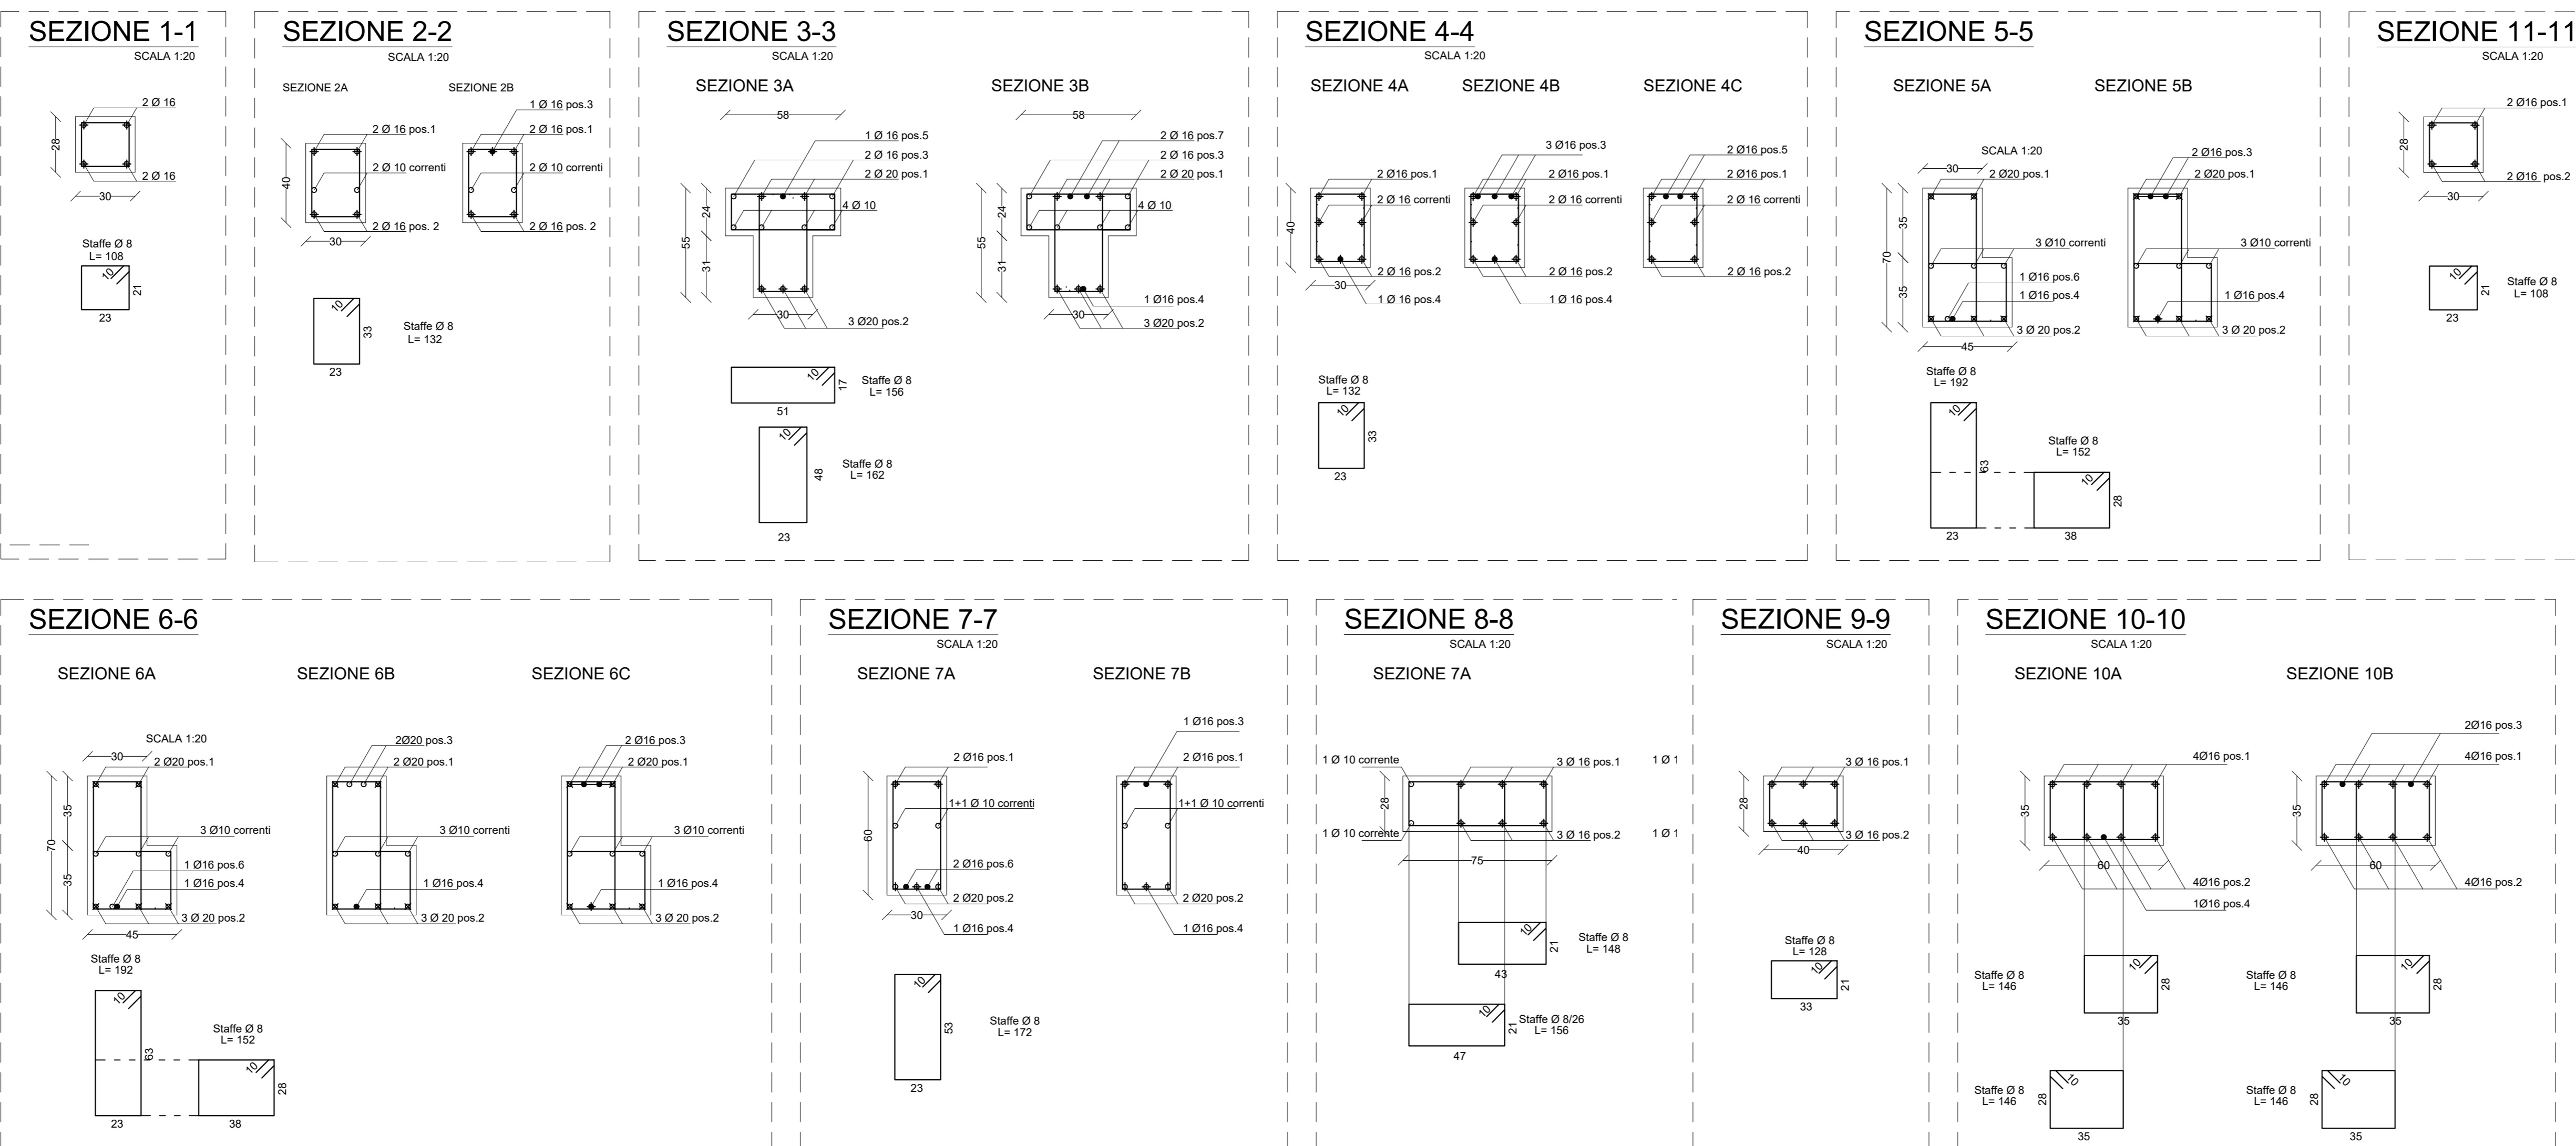

FILO 10 - D - E

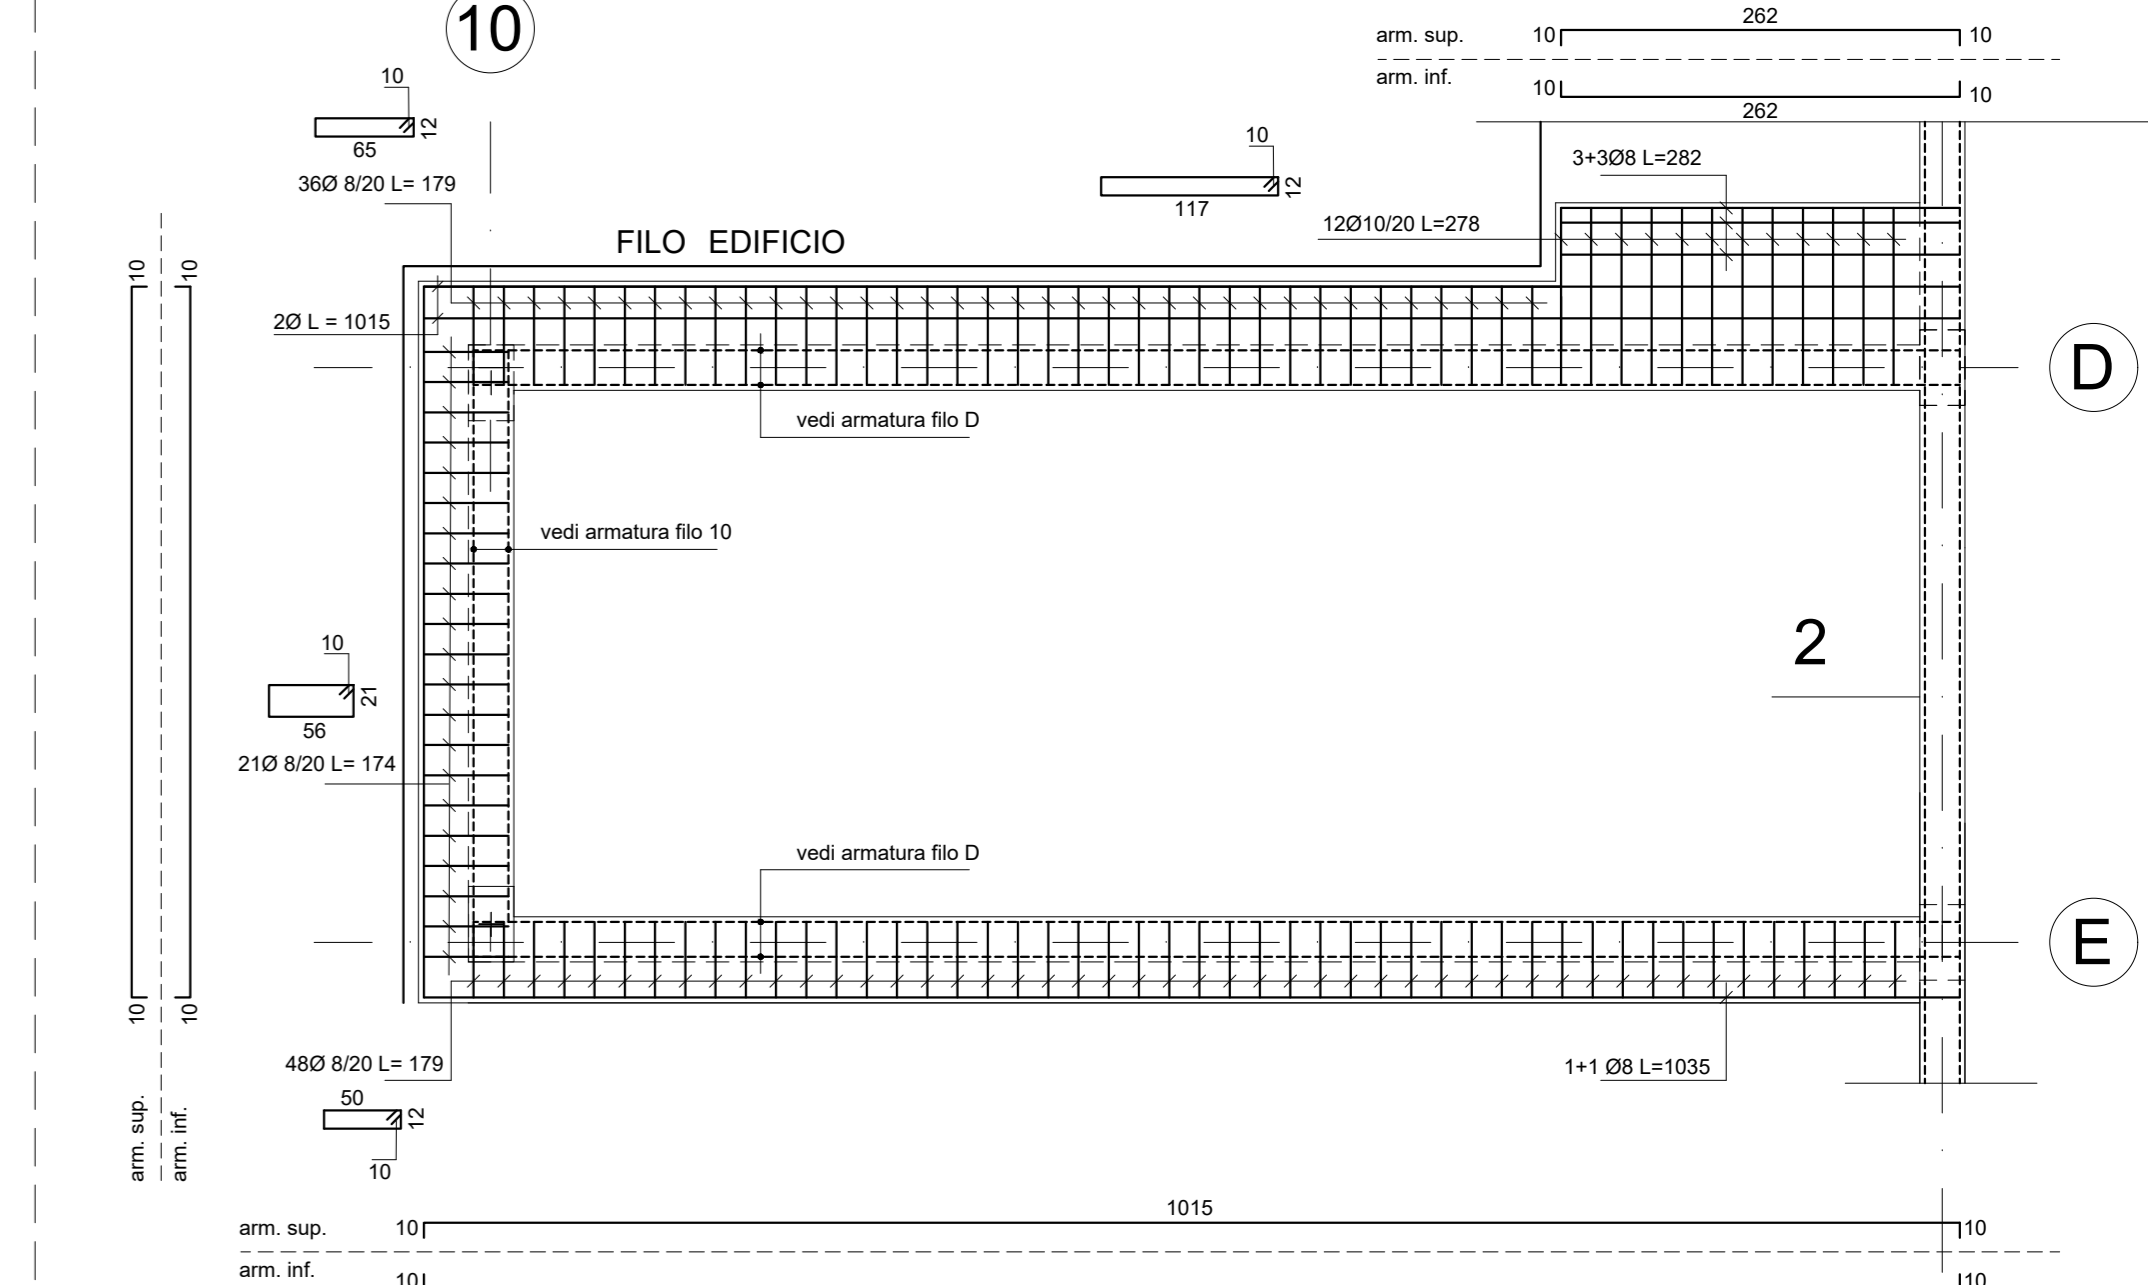

FILO B e FILO E SEZIONE 8-8

