


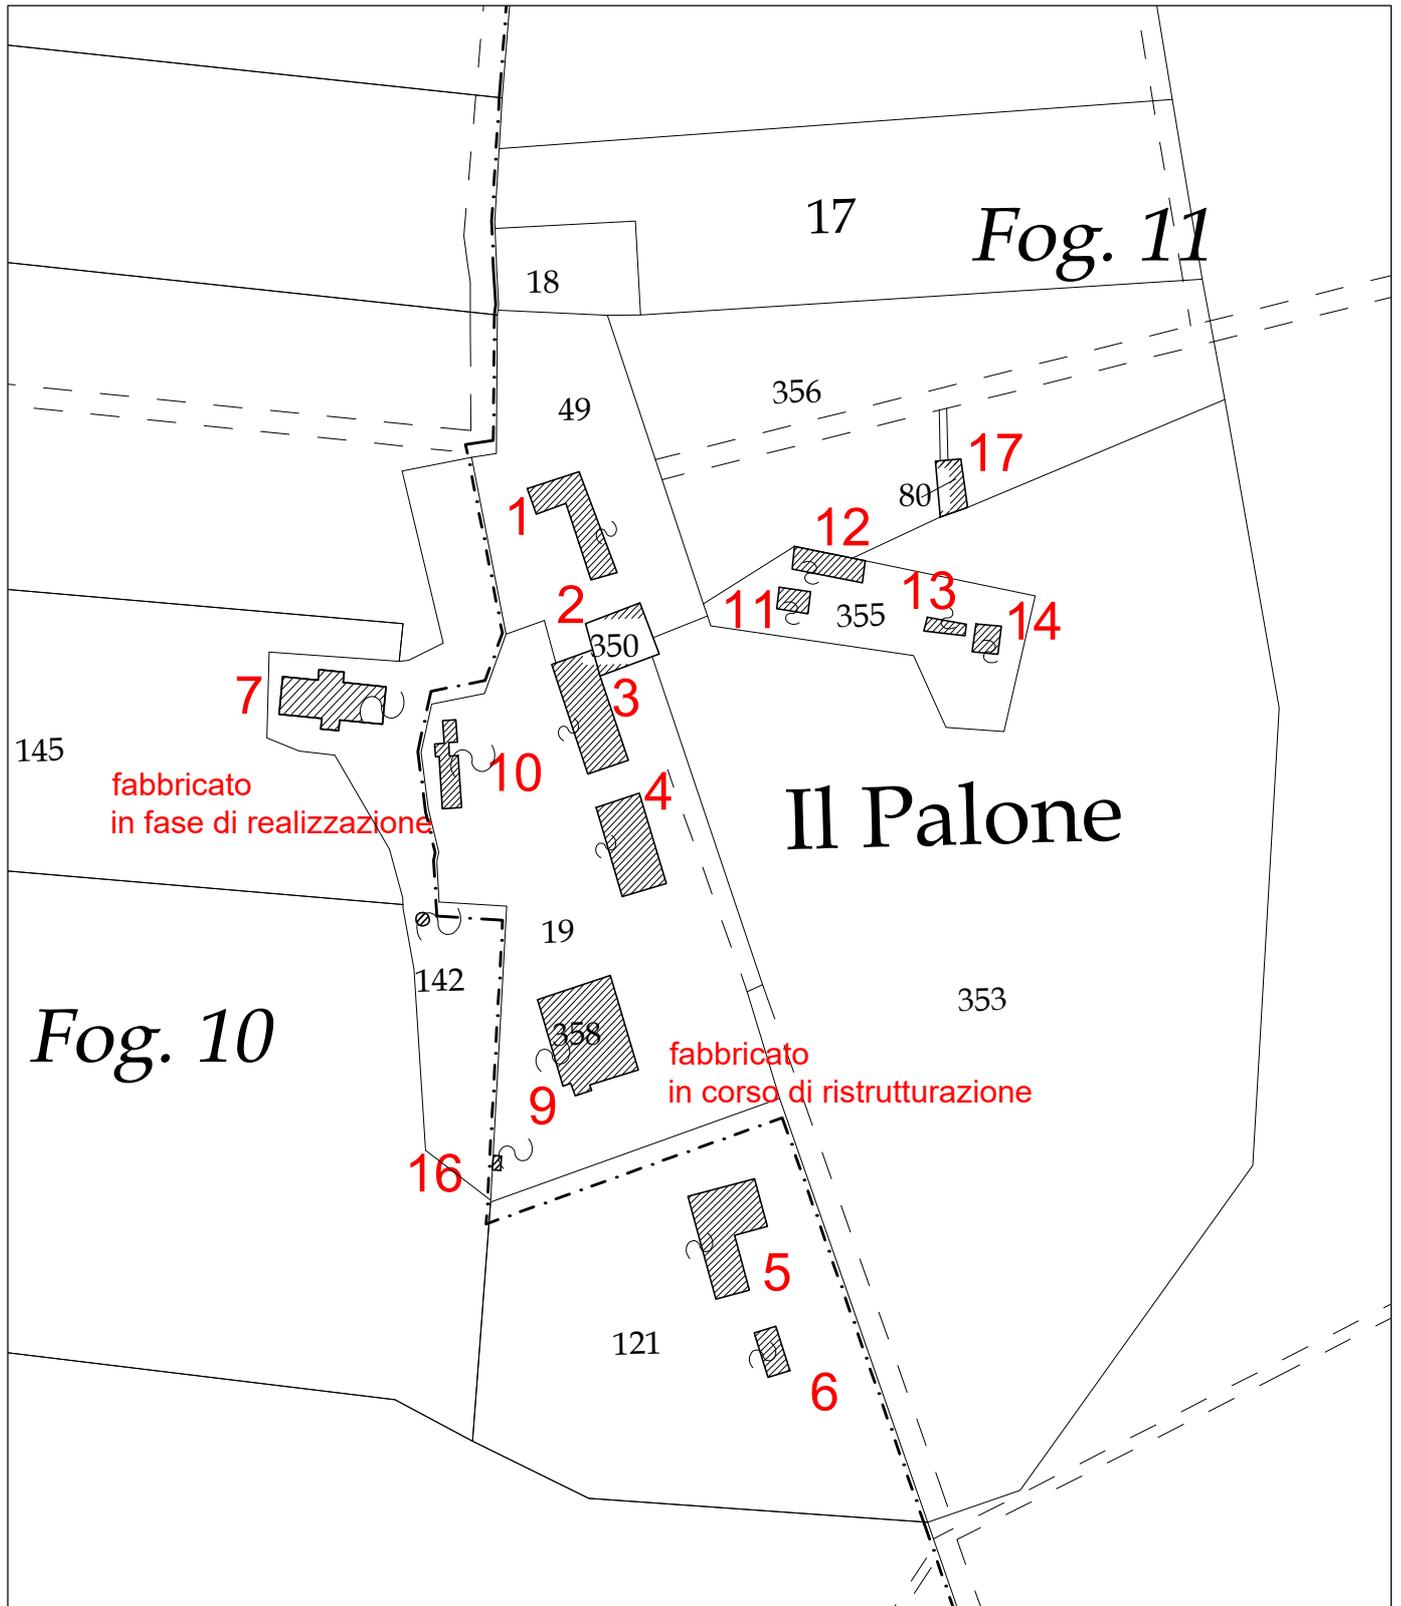

FOGLIO 10 PARTICELLA 121; 142 FOGLIO 11 PARTICELLA 19;49;80;350;355;358






stralcio CTR

SCALA 1:10.000



ORTOFOTO 2010 (fonte: Geoscopio Servizio Geografico Regione Toscana)

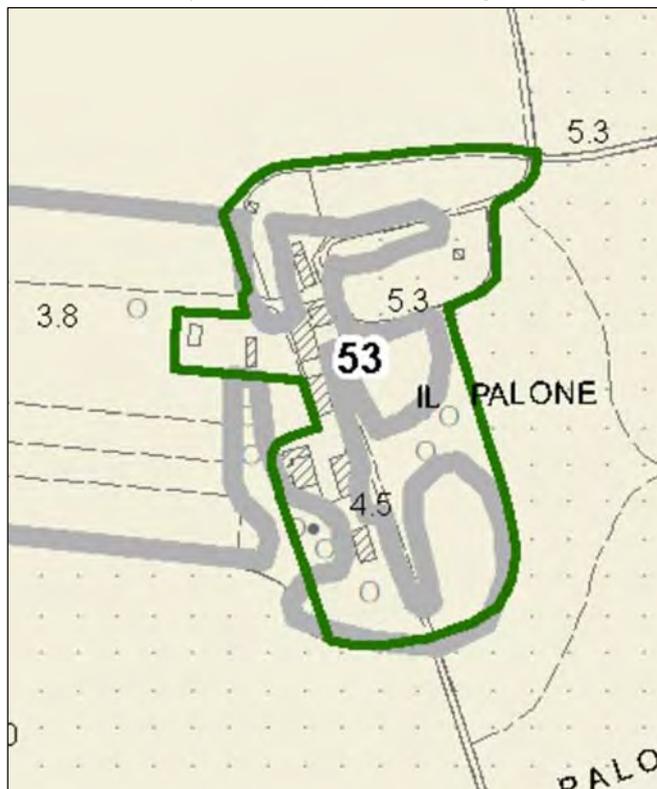

PIANO OPERATIVO (disciplina del territorio agricolo)



SCHEDE PEE EISISTENTE (area di pertinenza individuata)

**STATO ATTUALE**

descrizione	toponimo	Il Palone
	catasto fabbricati	foglio 11 particella 49
	classificazione valore immobili	NON CENSITO
	destinazione d'uso	agricola residenziale
	tipologia	nucleo edilizio edificio principale isolato pianta ad L con torretta
	caratteristiche costruttive	muratura ordinaria intonacata e tinteggiata copertura a capanna manto in laterizio
dati	SE (sup.edificata)	mq 617.24
	SCal (sup.calpestabile)	mq 475.20
	VE (volume edificato)	mc 1864.88
stato di manutenzione	buono	■
	normale	
	scadente	
condizioni statiche	buono	■
	normale	
	scadente	
stato d'uso	in uso	
	parzialmente in uso	
	disuso	■
carattere stato d'uso	residenziale	■
	produttivo	
conformità urbanistica	edificio anteriore al 1 settembre 1967; DIA n. 452/05 del 07/10/2005 ; DIA Prat. Ed. n. 441/07 del 11/02/2008	
note	n. 3 abitazioni	

**STATO PROGRAMMATO**

descrizione	catasto fabbricati	foglio 11 particella 49
	destinazione d'uso	agriturismo
dati	SE (sup.edificata)	mq 617.24
	SCal (sup.calpestabile)	mq 475.20
	VE (volume edificato)	mc 1864.88
interventi programmati	sostituzione edilizia	
	restauro e risanamento conservativo	■
	demolizione e recupero	
	deruralizzazione	
	nessuno	

Podere  
Il Palone

CASTAGNETO CARDUCCI


SCHEDA  
palone  
F1

ANTINORI


TENUTA GUADO AL TASSO




FOTO 01

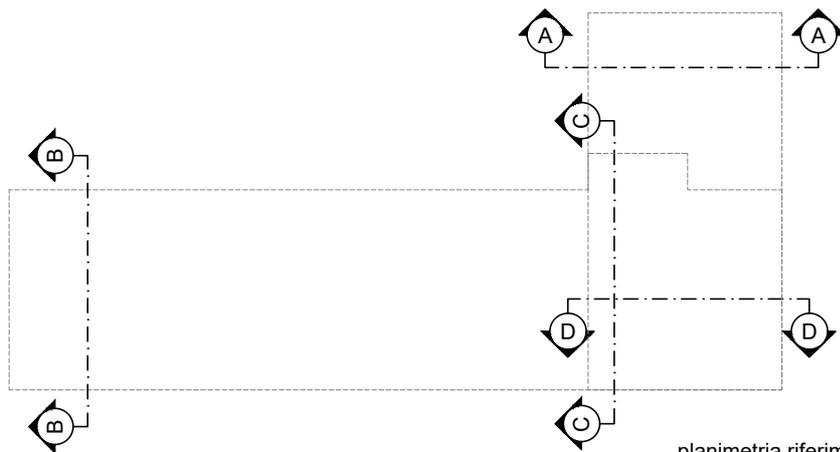


planimetria riferimento

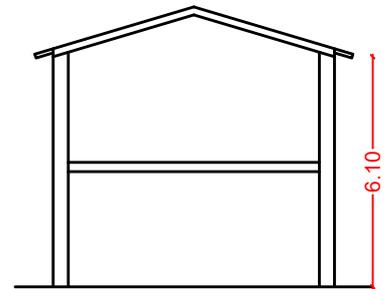


schema sezione A

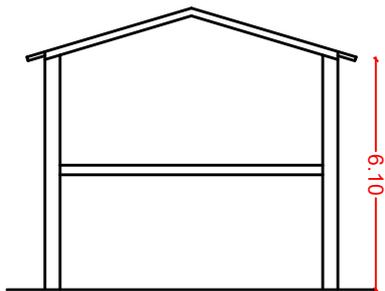

schema sezione B

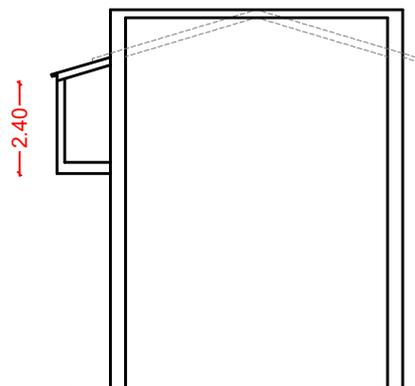


schema sezione C

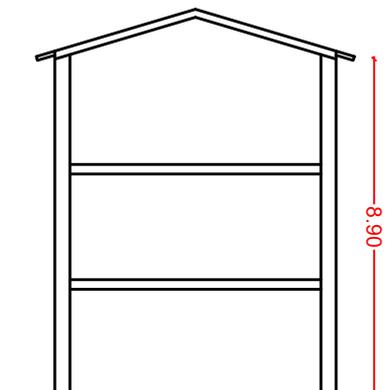

schema sezione D

SCHEMI GRAFICI (fonti: Studio Bernardo Tori Architetto; Archivio Comunale)

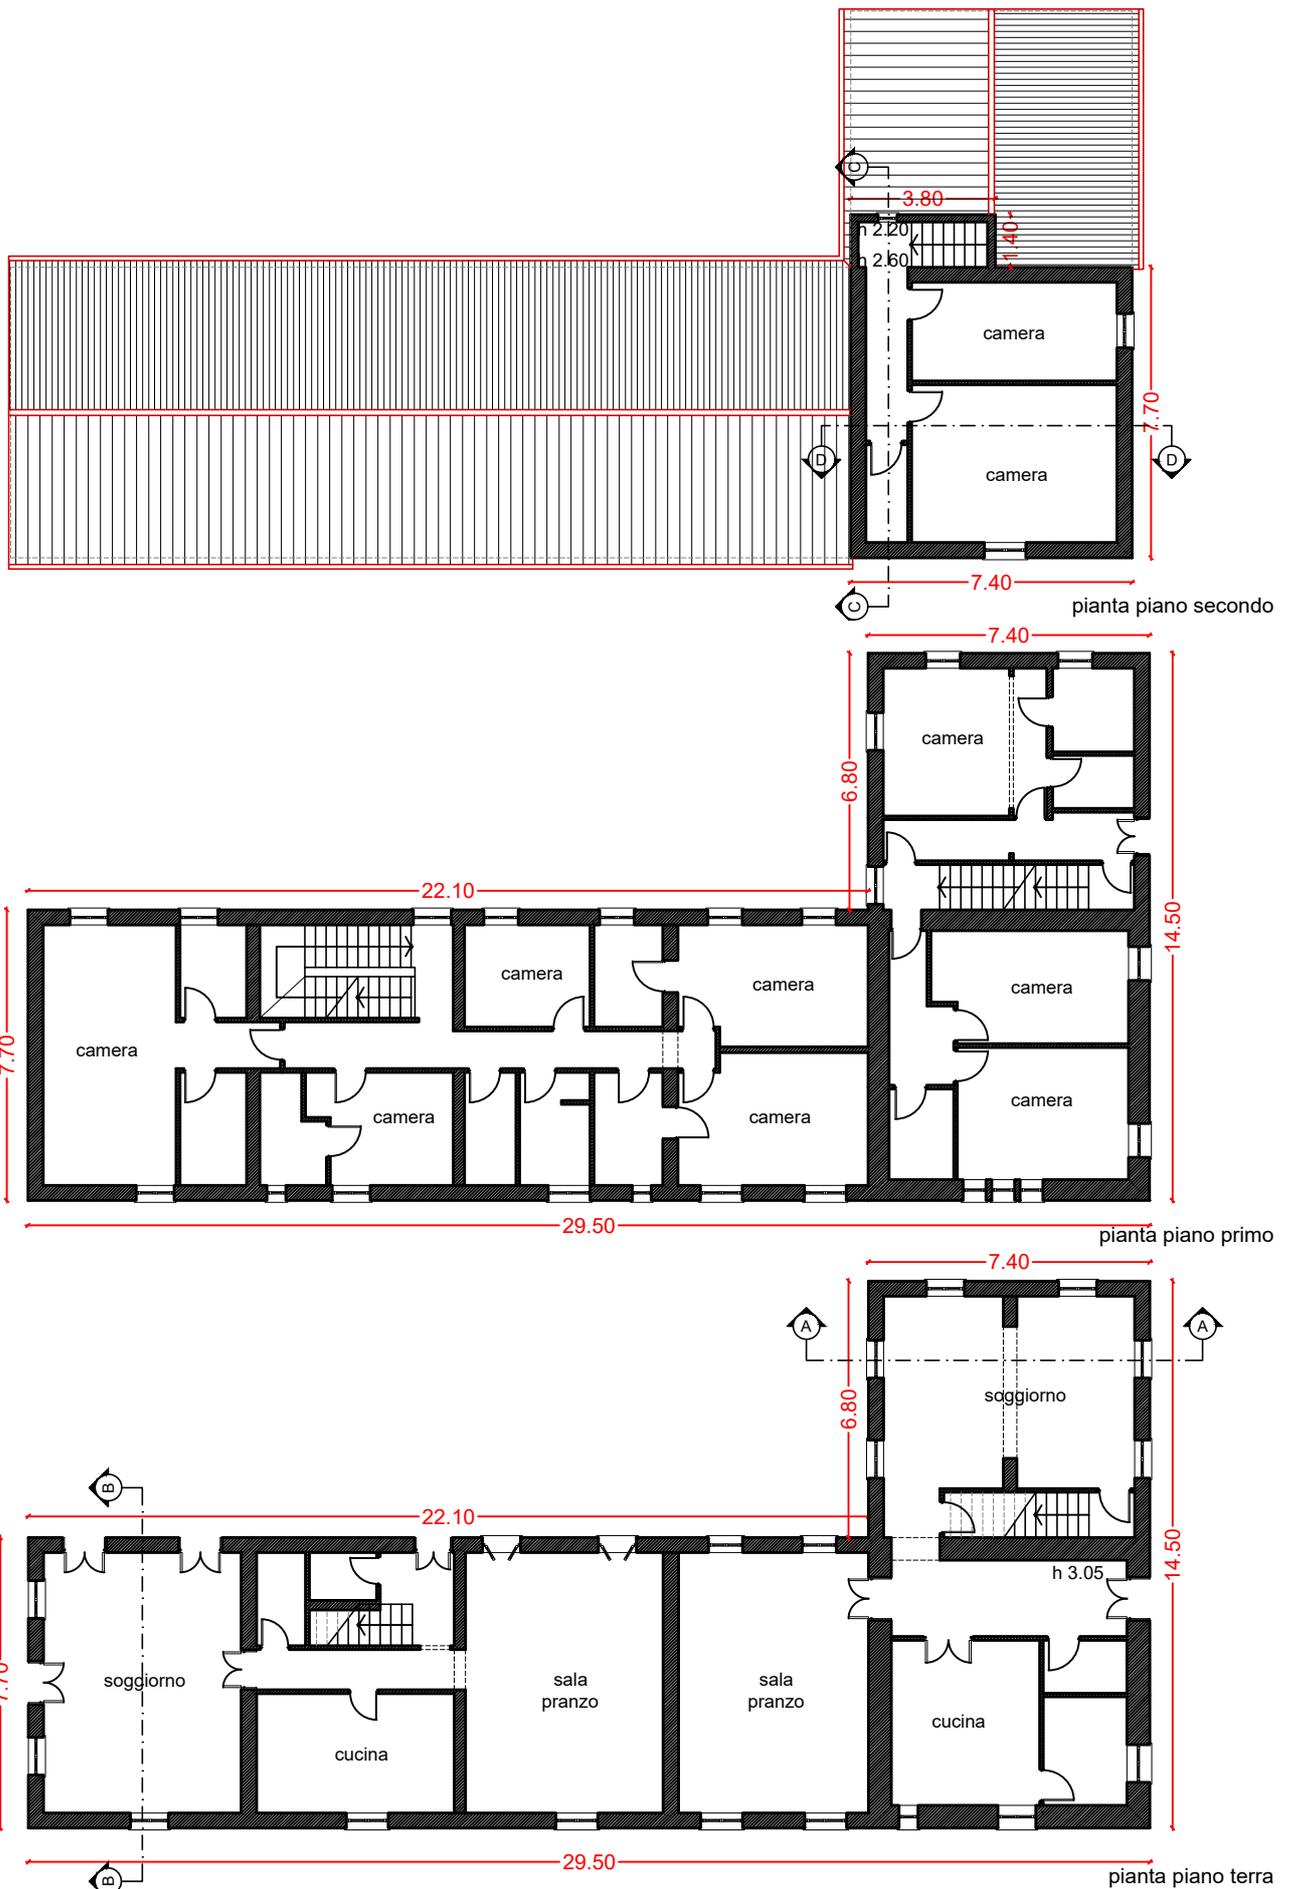

## STATO ATTUALE

descrizione	toponimo	Il Palone
	catasto fabbricati	foglio 11 particella 350
	classificazione valore immobili	NON CENSITO
	destinazione d'uso	agricola residenziale
	tipologia	nucleo edilizio fabbricato principale isolato costituito da due corpi
	caratteristiche costruttive	muratura ordinaria intonacata e tinteggiata copertura a capanna manto in laterizio
dati	SE (sup.edificata)	mq 395.05
	SCal (sup.calpestabile)	mq 333.96
	VE (volume edificato)	mc 1223.69
stato di manutenzione	buono	
	normale	■
	scadente	
condizioni statiche	buono	
	normale	■
	scadente	
stato d'uso	in uso	
	parzialmente in uso	
	disuso	■
carattere stato d'uso	residenziale	■
	produttivo	
conformità urbanistica	edificio anteriore al 1 settembre 1967;	
note	n. 2 abitazioni	

## STATO PROGRAMMATO

descrizione	catasto fabbricati	foglio 11 particella 350
	destinazione d'uso	agriturismo
dati	SE (sup.edificata)	mq 395.05
	SCal (sup.calpestabile)	mq 333.96
	VE (volume edificato)	mc 1223.69
interventi programmati	sostituzione edilizia	
	ristrutturazione	■
	demolizione e recupero	
	deruralizzazione	
	nessuno	

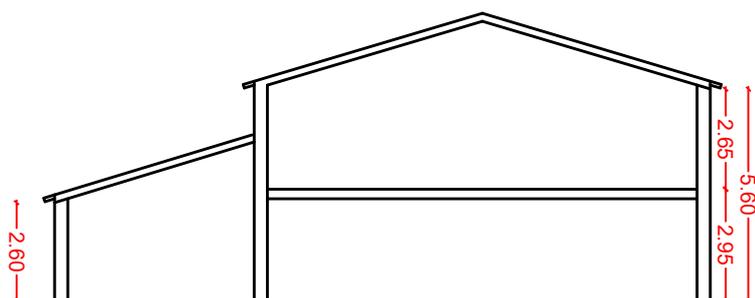


FOTO 02




FOTO 03

SCHEMI GRAFICI (fonti: Studio Bernardo Tori Architetto; Archivio Comunale)




schema sezione A

SCHEMI GRAFICI (fonti: Studio Bernardo Tori Architetto; Archivio Comunale)

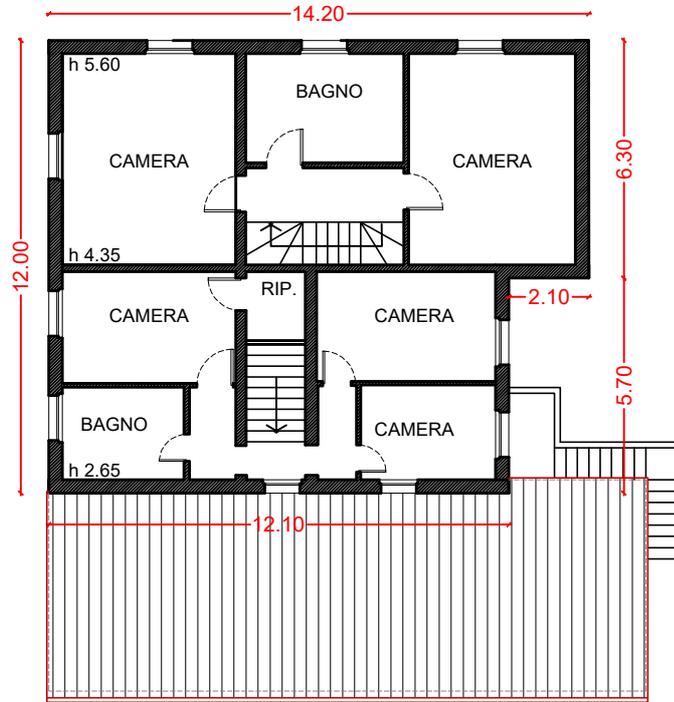

pianta piano primo

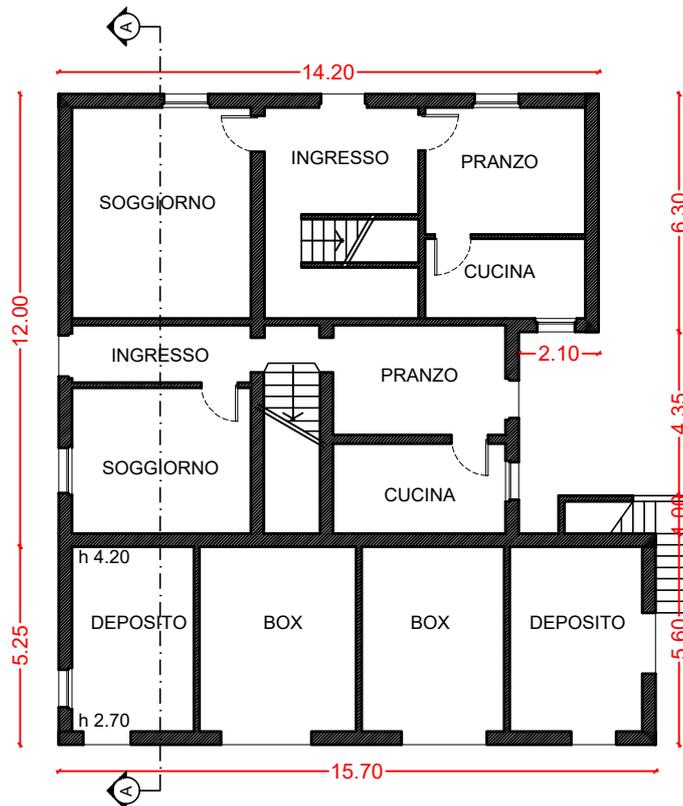

pianta piano terra

**STATO ATTUALE**

descrizione	toponimo	Il Palone
	catasto fabbricati	foglio 11 particella 19
	classificazione valore immobili	E.E.V.
	destinazione d'uso	agricola
	tipologia	nucleo edilizio annesso isolato costituito da due corpi con appendice
	caratteristiche costruttive	muratura ordinaria intonacata e tinteggiata copertura a capanna manto in laterizio
dati	SE (sup.edificata)	mq 378.04
	SCal (sup.calpestabile)	mq 333.02
	VE (volume edificato)	mc 1351.84
stato di manutenzione	buono	
	normale	■
	scadente	
condizioni statiche	buono	
	normale	■
	scadente	
stato d'uso	in uso	
	parzialmente in uso	
	disuso	■
carattere stato d'uso	residenziale	
	produttivo	■
conformità urbanistica	edificio anteriore al 1 settembre 1967	
note	magazzino deposito	

**STATO PROGRAMMATO**

descrizione	catasto fabbricati	foglio 11 particella 19
	destinazione d'uso	agriturismo
dati	SE (sup.edificata)	mq 399.79
	SCal (sup.calpestabile)	mq 333.02
	VE (volume edificato)	mc 1351.84
interventi programmati	sostituzione edilizia	
	ristrutturazione edilizia	■
	demolizione e recupero	
	deruralizzazione	
	nessuno	

Podere  
Il Palone

CASTAGNETO CARDUCCI

SCHEDA  
palone  
F3

ANTINORI

TENUTA GUADO AL TASSO


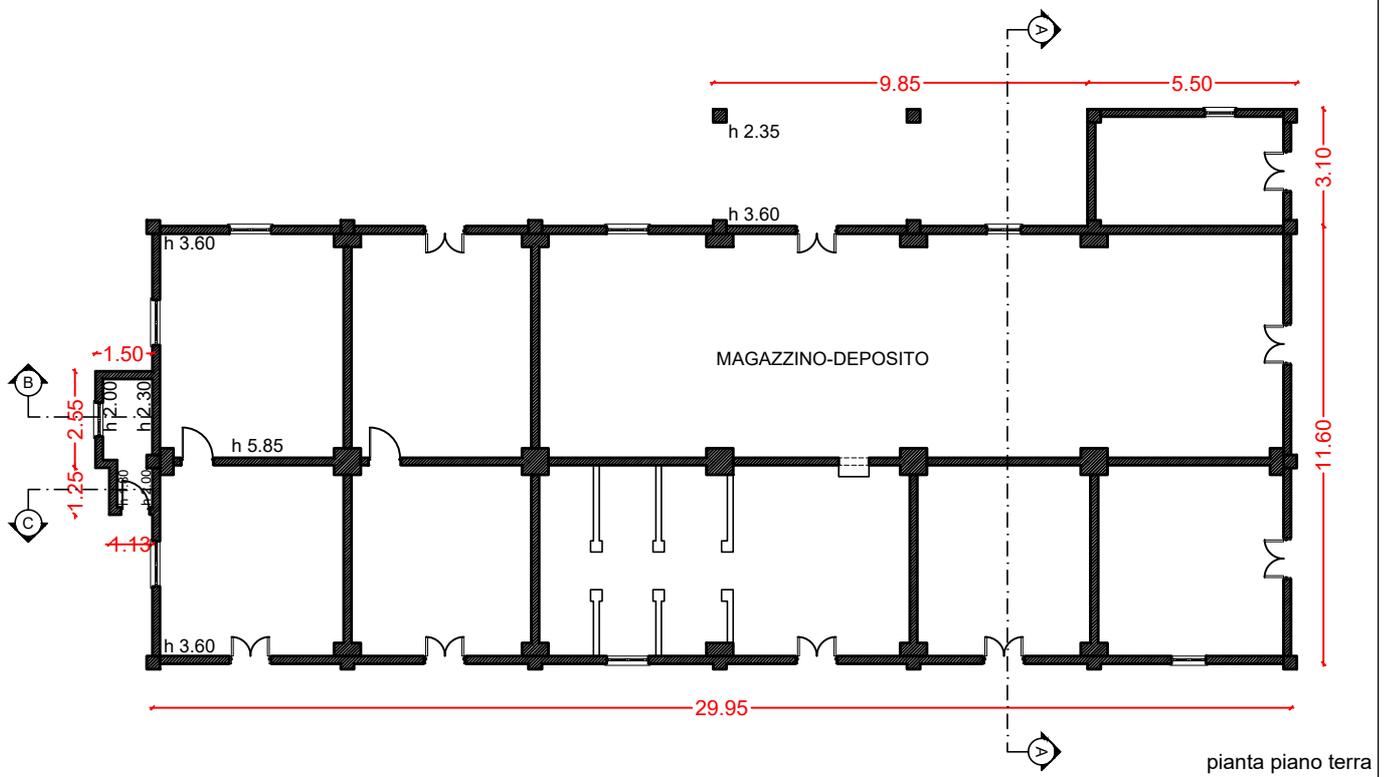


FOTO 04



FOTO 05

SCHEMI GRAFICI (fonti: Studio Bernardo Tori Architetto; Archivio Comunale)

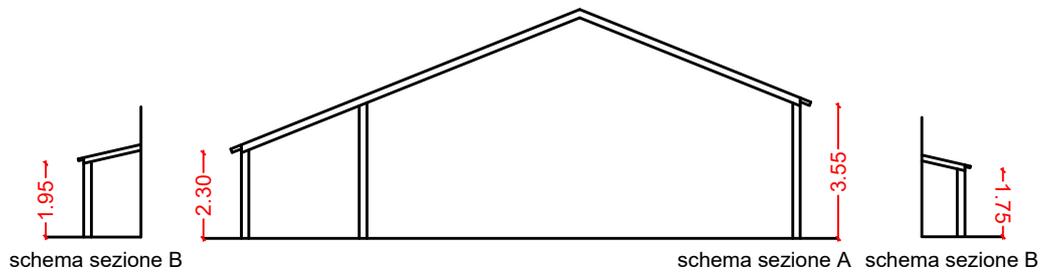

**STATO ATTUALE**

descrizione	toponimo	Il Palone
	catasto fabbricati	foglio 11 particella 19
	classificazione valore immobili	E.S.V.
	destinazione d'uso	agricola
	tipologia	nucleo edilizio annesso isolato corpo unico pianta rettangolare
	caratteristiche costruttive	muratura ordinaria intonacata e tinteggiata copertura a padiglioni manto in laterizio
dati	SE (sup.edificata)	mq 277,75
	SCal (sup.calpestabile)	mq 244.77
	VE (volume edificato)	mc 1195.83
stato di manutenzione	buono	
	normale	■
	scadente	
condizioni statiche	buono	
	normale	■
	scadente	
stato d'uso	in uso	
	parzialmente in uso	
	disuso	■
carattere stato d'uso	residenziale	
	produttivo	■
conformità urbanistica	edificio anteriore al 1 settembre 1967;	
note	magazzino deposito	

**STATO PROGRAMMATO**

descrizione	catasto fabbricati	foglio 11 particella 19
	destinazione d'uso	agriturismo
dati	SE (sup.edificata)	mq 277,75
	SCal (sup.calpestabile)	mq 244.77
	VE (volume edificato)	mc 1195.83
interventi programmati	sostituzione edilizia	■
	ristrutturazione edilizia	■
	demolizione e recupero	
	deruralizzazione	
	nessuno	

Podere  
Il Palone

CASTAGNETO CARDUCCI

SCHEDA  
palone  
F4

ANTINORI

TENUTA GUADO AL TASSO

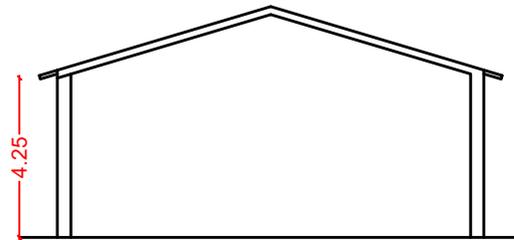


FOTO 06

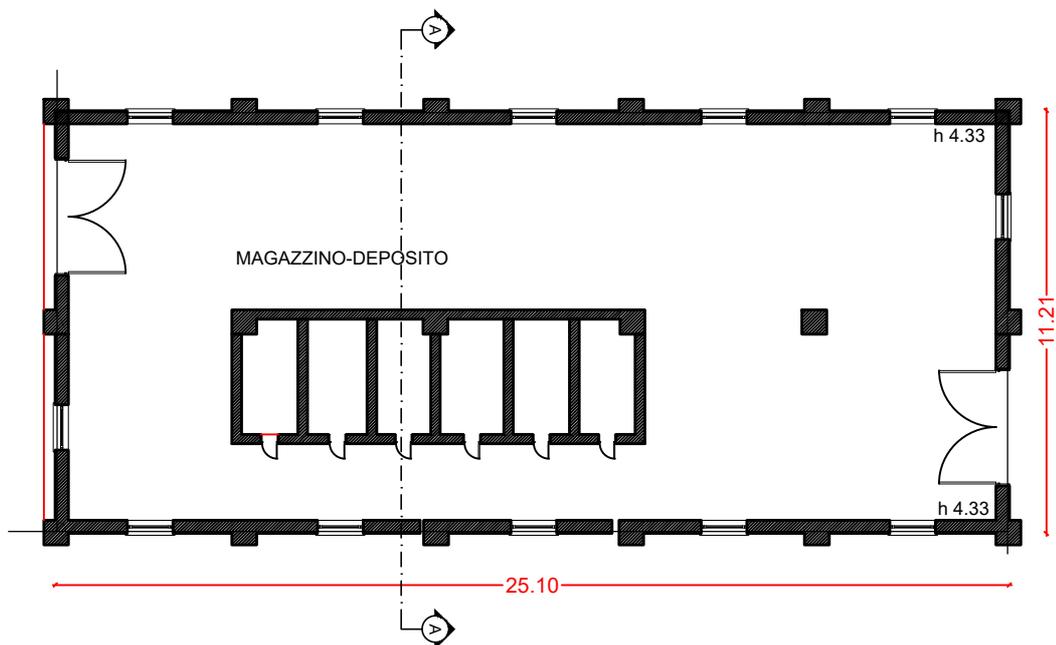


FOTO 07

SCHEMI GRAFICI (fonti: Studio Bernardo Tori Architetto; Archivio Comunale)



schema sezione A



pianta piano terra

**STATO ATTUALE**

descrizione	toponimo	Il Palone
	catasto fabbricati	foglio 10 particella 121
	classificazione valore immobili	E.E.V.
	destinazione d'uso	agriturismo
	tipologia	nuovo fabbricato in corso di realizzazione
	caratteristiche costruttive	struttura in c.a. tamponatura muratura ordinaria intonacata e tinteggiata copertura a capanna manto in laterizio
dati	SE (sup.edificata)	mq 538.81
	SCal (sup.calpestabile)	mq 437,64
	VE (volume edificato)	mc 1563.67
stato di manutenzione	buono	■
	normale	
	scadente	
	buono	■
	normale	
	scadente	
stato d'uso	in uso	
	parzialmente in uso	
	disuso	
carattere stato d'uso	residenziale	
	produttivo	
conformità urbanistica	master plan architetto Tori fase 2. DIA n. 223/09 del 18/12/2009 e Variante n. 384/10	
note		

**STATO PROGRAMMATO**

descrizione	catasto fabbricati	foglio 10 particella 121
	destinazione d'uso	agriturismo
dati	SE (sup.edificata)	mq 538.81
	SCal (sup.calpestabile)	mq 437,64
	VE (volume edificato)	
interventi programmati	sostituzione edilizia	
	ristrutturazione edilizia	
	demolizione e recupero	
	deruralizzazione	
	nessuno	■

Podere  
Il Palone

# CASTAGNETO CARDUCCI

SCHEDA  
palone  
F5

ANTINORI

TENUTA GUADO AL TASSO


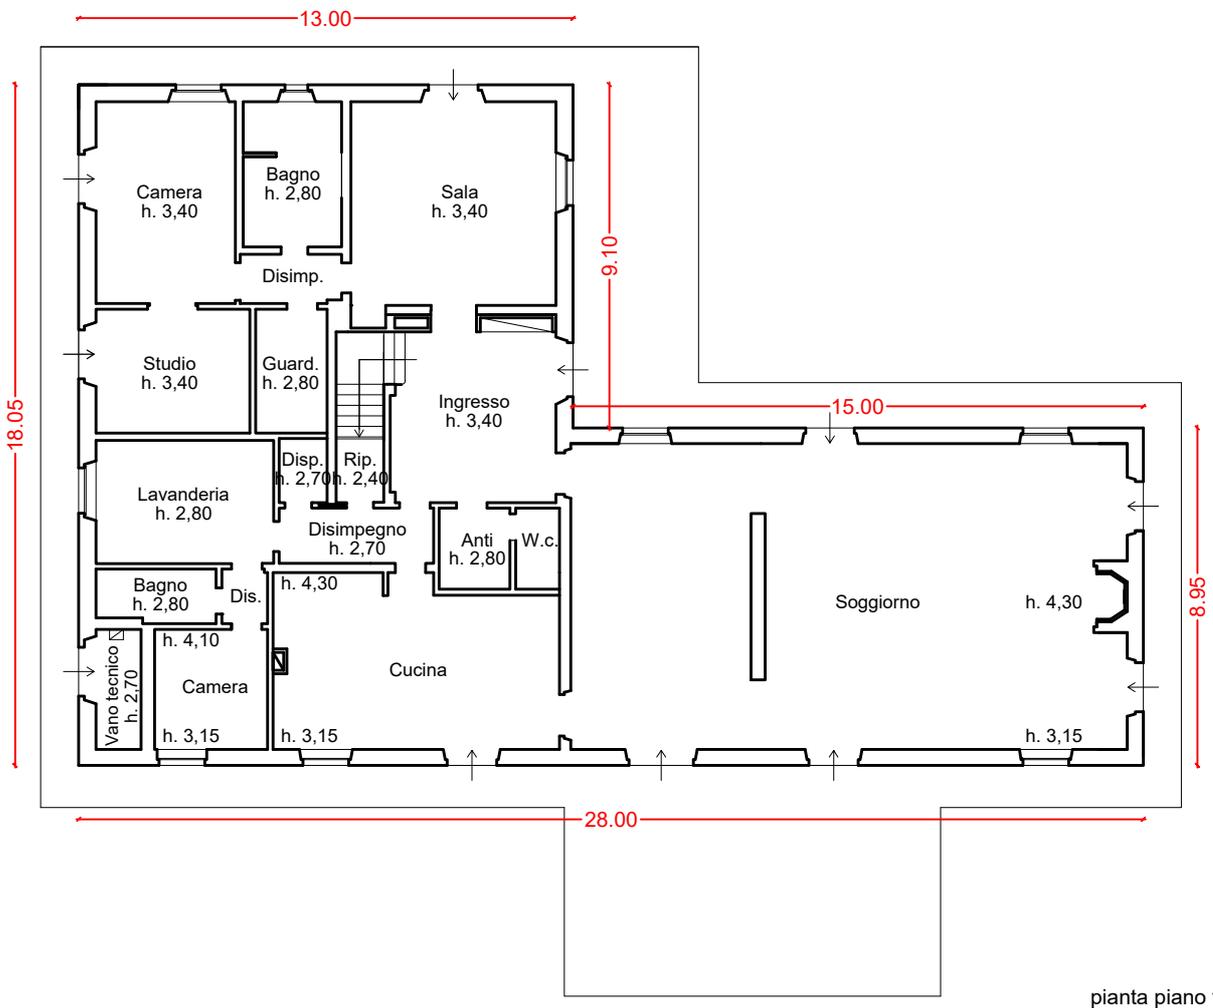


FOTO 08



FOTO 09

SCHEMI GRAFICI (fonti: Studio Bernardo Tori Architetto)

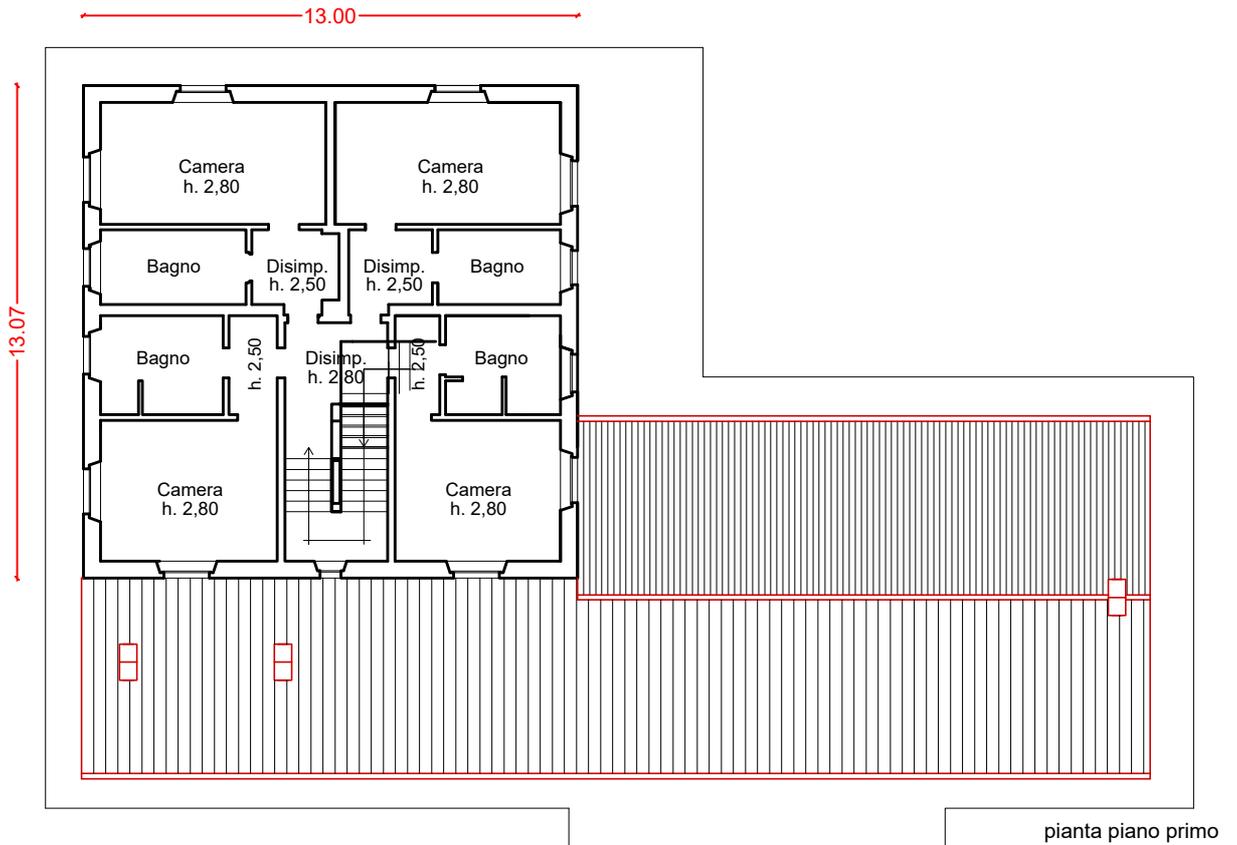

## STATO ATTUALE


descrizione	toponimo	Il Palone
	catasto fabbricati	foglio 10 particella 121
	classificazione valore immobili	NON CENSITO
	destinazione d'uso	agriturismo
	tipologia	nuovo fabbricato in corso di realizzazione
	caratteristiche costruttive	struttura in c.a. tamponatura muratura ordinaria intonacata e tinteggiata copertura a capanna manto in laterizio
dati	SE (sup.edificata)	mq 69.98
	SCal (sup.calpestabile)	mq 56,33
	VE (volume edificato)	mc 233.83
stato di manutenzione	buono	■
	normale	
	scadente	
	buono	■
	normale	
	scadente	
stato d'uso	in uso	
	parzialmente in uso	
	disuso	
carattere stato d'uso	residenziale	
	produttivo	
conformità urbanistica	master plan architetto Tori fase 2. DIA n. 223/09 del 18/12/2009 e Variante n. 384/10	
note		

## STATO PROGRAMMATO

descrizione	catasto fabbricati	foglio 10 particella 121
	destinazione d'uso	agriturismo
dati	SE (sup.edificata)	mq 69.98
	SCal (sup.calpestabile)	mq 56,33
	VE (volume edificato)	
interventi programmati	sostituzione edilizia	
	ristrutturazione edilizia	■
	demolizione e recupero	
	deruralizzazione	
	nessuno	
note	verranno realizzati interventi per incrementare n. posti letto per attività agrituristica	



FOTO 10

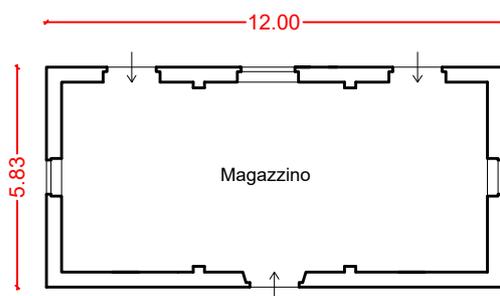

pianta piano terra

SCALA 1:200

**STATO ATTUALE**

descrizione	toponimo	Il Palone
	catasto fabbricati	foglio 10 particella 142
	classificazione valore immobili	NON CENSITO
	destinazione d'uso	agricola\agriturismo
	tipologia	nuovo fabbricato in progetto
	caratteristiche costruttive	struttura in c.a. tamponatura muratura ordinaria intonacata e tinteggiata copertura a capanna manto in laterizio
dati	SE (sup.edificata)	mq 313.83
	SCal (sup.calpestabile)	mq 275,04
	VE (volume edificato)	mc 1262.98
stato di manutenzione	buono	
	normale	
	scadente	
	buono	
	normale	
	scadente	
stato d'uso	in uso	
	parzialmente in uso	
	disuso	
carattere stato d'uso	residenziale	
	produttivo	
conformità urbanistica	PDC N. 437 DEL 08/01/2020	
note		

**STATO PROGRAMMATO**

descrizione	catasto fabbricati	foglio 10 particella 142
	destinazione d'uso	agricola\agriturismo
dati	SE (sup.edificata)	mq 313.83
	SCal (sup.calpestabile)	mq 275,04
	VE (volume edificato)	mc 1262.98
interventi programmati	sostituzione edilizia	■
	ristrutturazione edilizia	■
	demolizione e recupero	
	deruralizzazione	
	nessuno	
note	nuovo fabbricato in fase di realizzazione. Il fabbricato recupera gli attuali volumi dei fabbricati F10,F15 e parte F9 come rappresentato nella planimetria allegata.	




FOTO 11




FOTO 12



SCHEMI GRAFICI (fonti: Studio Bernardo Tori Architetto)

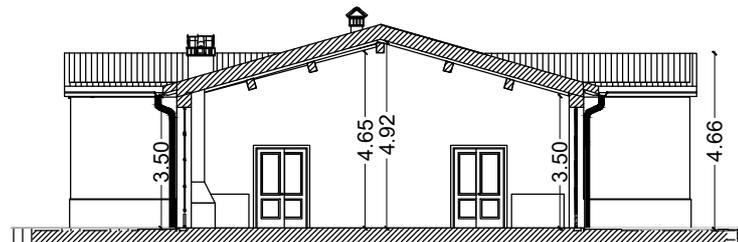

schema sezione A

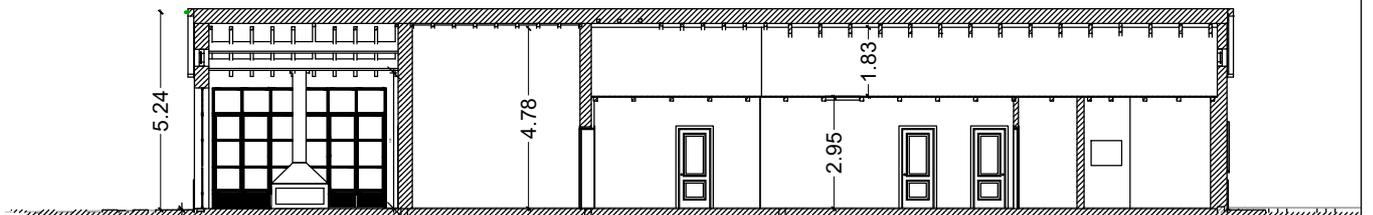

schema sezione B

NOTE: Complesso edilizio oggetto di intervento per trasformazione a fini agrituristici

**STATO ATTUALE**

descrizione	toponimo	Il Palone
	catasto fabbricati	foglio 11 particella 358
	classificazione valore immobili	E.S.V.
	destinazione d'uso	agricola/agricola res
	tipologia	edificio isolato con scala esterna costituito da più corpi
	caratteristiche costruttive	muratura ordinaria intonacata e tinteggiata copertura a capanna e a falde manto in laterizio
dati	SE (sup.edificata)	mq (231.32+573.23)=804.62
	SCal (sup.calpestabile)	mq (199.85+385.75)=585.60
	VE (volume edificato)	mc (585.96+2510.75)=3096.35
stato di manutenzione	buono	
	normale	■
	scadente	
	buono	
	normale	■
	scadente	
stato d'uso	in uso	
	parzialmente in uso	■
	disuso	
carattere stato d'uso	residenziale	■
	produttivo	■
conformità urbanistica	P.D.C. N.439 del 10/01/2020	
note	n. 2 abitazione/magazzino deposito	

**STATO PROGRAMMATO**

descrizione	catasto fabbricati	foglio 11 particella 358
	destinazione d'uso	agriturismo
dati	SE (sup.edificata)	mq 450,02
	SCal (sup.calpestabile)	mq 443.52
	VE (volume edificato)	mc 1834,80
interventi programmati	sostituzione edilizia	■
	ristrutturazione edilizia	■
	demolizione e recupero	
	deruralizzazione	
	nessuno	
note		



FOTO 13



FOTO 14

SCHEMI GRAFICI (fonti: Studio Bernardo Tori Associati)



SCALA 1:500



**STATO ATTUALE**

descrizione	toponimo	Il Palone
	catasto fabbricati	foglio 11 particella 19
	classificazione valore immobili	
	destinazione d'uso	agricola
	tipologia	nucleo edilizio cabina elettrica e annesso costituito da più corpi
	caratteristiche costruttive	muratura ordinaria intonacata e tinteggiata copertura a padiglioni e a falde manto in laterizio
dati	SE (sup.edificata)	mq 128.80
	SCal (sup.calpestabile)	mq 86,49
	VE (volume edificato)	mc 405.10
stato di manutenzione	buono	
	normale	
	scadente	■
	buono	
	normale	
	scadente	■
stato d'uso	in uso	
	parzialmente in uso	
	disuso	■
carattere stato d'uso	residenziale	
	produttivo	■
conformità urbanistica	edificio anteriore al 1settembre 1967.	
note	magazzino e cabina elettrica	



**STATO PROGRAMMATO**

descrizione	catasto fabbricati	foglio 11 particella 19
	destinazione d'uso	agriturismo
dati	SE (sup.edificata)	mq 128.80
	SCal (sup.calpestabile)	mq 86,49
	VE (volume edificato)	mc 405.10
interventi programmati	sostituzione edilizia	■
	ristrutturazione edilizia	■
	demolizione e recupero	
	deruralizzazione	
	nessuno	



FOTO 15

SCHEMI GRAFICI (fonti: Studio Bernardo Tori Architetto; Archivio Comunale)

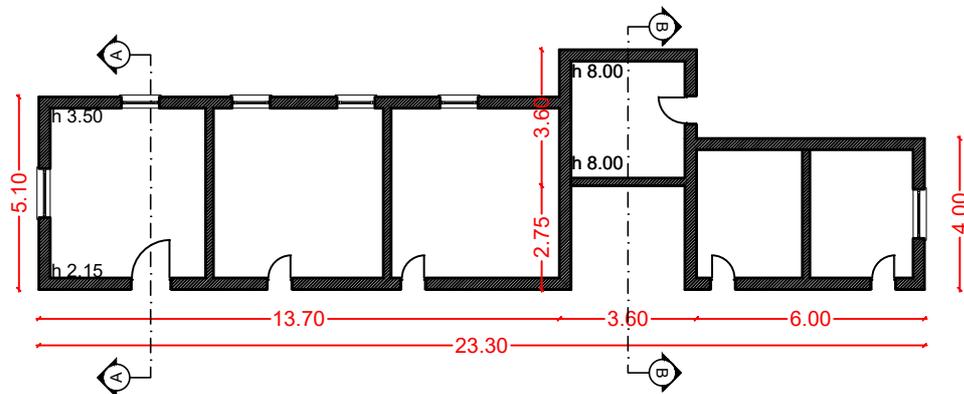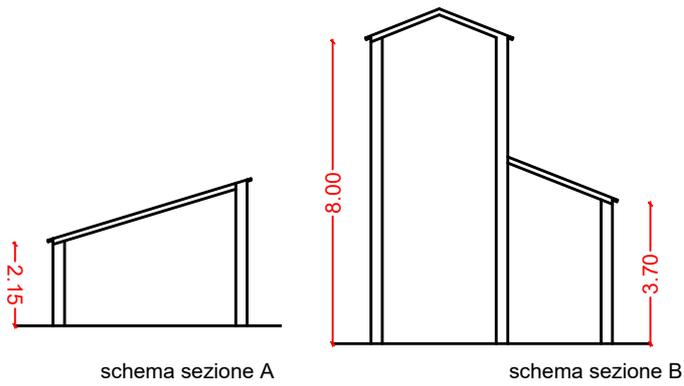

pianta piano terra

STATO ATTUALE

descrizione	toponimo	Il Palone
	catasto fabbricati	foglio 11 particella 355
	classificazione valore immobili	NON CENSITO
	destinazione d'uso	agricola residenziale
	tipologia	nucleo edilizio fabbricato secondario isolato costituito da due corpi
	caratteristiche costruttive	muratura ordinaria intonacata e tinteggiata copertura a capanna e a falde manto in laterizio
dati	SE (sup.edificata)	mq 93.48
	SCal (sup.calpestabile)	mq 68.15
	VE (volume edificato)	mc 231.52
stato di manutenzione	buono	
	normale	■
	scadente	
condizioni statiche	buono	
	normale	■
	scadente	
stato d'uso	in uso	
	parzialmente in uso	
	disuso	■
carattere stato d'uso	residenziale	■
	produttivo	
conformità urbanistica	edificio anteriore al 1 settembre 1967	
note	n. 1 abitazione	


STATO PROGRAMMATO

descrizione	catasto fabbricati	foglio 11 particella 355
	destinazione d'uso	agriturismo
dati	SE (sup.edificata)	mq 93.48
	SCal (sup.calpestabile)	mq 68.15
	VE (volume edificato)	mc 231.52
interventi programmati	sostituzione edilizia	■
	ristrutturazione edilizia	■
	demolizione e recupero	
	deruralizzazione	
	nessuno	




FOTO 16


SCHEMI GRAFICI (fonti: Studio Bernardo Tori Architetto; Archivio Comunale)

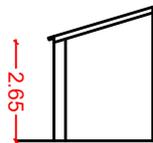


schema sezione B

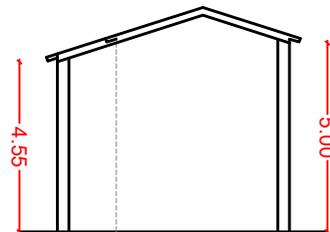

schema sezione A

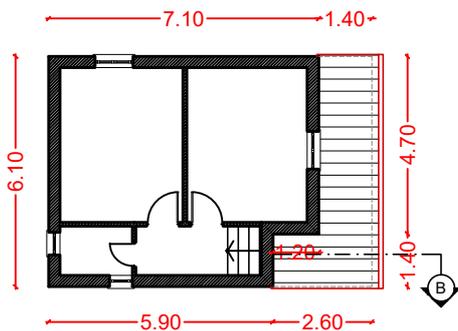

pianta piano primo

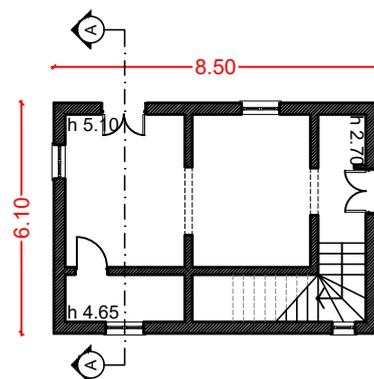

pianta piano terra

## STATO ATTUALE

descrizione	toponimo	Il Palone
	catasto fabbricati	foglio 11 particella 355
	classificazione valore immobili	NON CENSITO
	destinazione d'uso	agricola
	tipologia	nucleo edilizio annesso pertinenziale isolato costituito da due corpi
	caratteristiche costruttive	muratura ordinaria intonacata e tinteggiata copertura a capanna
dati	SE (sup.edificata)	mq 115.80
	SCal (sup.calpestabile)	mq 96.58
	VE (volume edificato)	mc 223.89
stato di manutenzione	buono	
	normale	■
	scadente	
condizioni statiche	buono	
	normale	■
	scadente	
stato d'uso	in uso	
	parzialmente in uso	
	disuso	■
carattere stato d'uso	residenziale	
	produttivo	■
conformità urbanistica	edificio anteriore 1 settembre 1967	
note	rimessa pertinenziale	


## STATO PROGRAMMATO

descrizione	catasto fabbricati	foglio 11 particella 355
	destinazione d'uso	agriturismo
dati	SE (sup.edificata)	mq 115.80
	SCal (sup.calpestabile)	mq 96.58
	VE (volume edificato)	mc 223.89
interventi programmati	sostituzione edilizia	■
	ristrutturazione edilizia	■
	demolizione e recupero	
	deruralizzazione	
	nessuno	




FOTO 17


SCHEMI GRAFICI (fonti: Studio Bernardo Tori Architetto; Archivio Comunale)

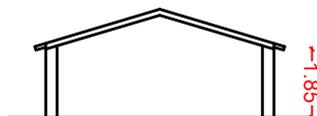

schema sezione A

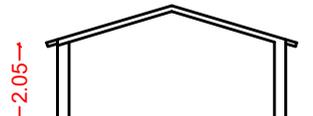

schema sezione B

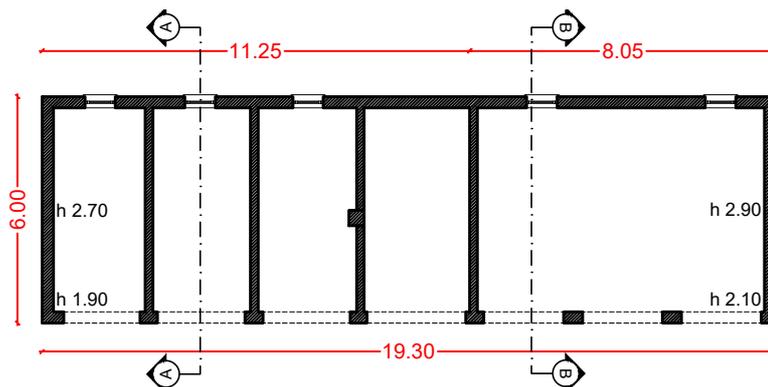

pianta piano terra

**STATO ATTUALE**

descrizione	toponimo	Il Palone
	catasto fabbricati	foglio 11 particella 355
	classificazione valore immobili	NON CENSITO
	destinazione d'uso	agricola residenziale
	tipologia	nucleo edilizio annesso residenziale isolato corpo unico pianta rettangolare
	caratteristiche costruttive	muratura ordinaria intonacata e tinteggiata copertura a capanna
dati	SE (sup.edificata)	mq 35.00
	SCal (sup.calpestabile)	mq 27.60
	VE (volume edificato)	mc 47.25
stato di manutenzione	buono	
	normale	■
	scadente	
condizioni statiche	buono	
	normale	■
	scadente	
stato d'uso	in uso	
	parzialmente in uso	
	disuso	■
carattere stato d'uso	residenziale	■
	produttivo	
conformità urbanistica	provvedimento condono edilizio n. 461/95 del 21/03/2012	
note	camera ripostiglio	

**STATO PROGRAMMATO**

descrizione	catasto fabbricati	foglio 11 particella 355
	destinazione d'uso	agriturismo
dati	SE (sup.edificata)	mq 35.00
	SCal (sup.calpestabile)	mq 27.60
	VE (volume edificato)	mc 47.25
interventi programmati	sostituzione edilizia	■
	ristrutturazione edilizia	■
	demolizione e recupero	
	deruralizzazione	
	nessuno	

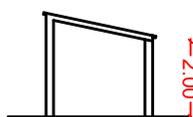


FOTO 18

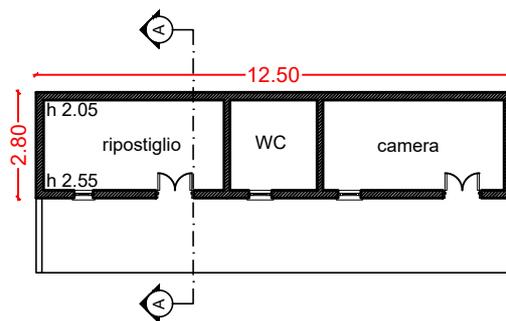


FOTO 19

SCHEMI GRAFICI (fonti: Studio Bernardo Tori Architetto; Archivio Comunale)



schema sezione A



pianta piano terra

## STATO ATTUALE

descrizione	toponimo	Il Palone
	catasto fabbricati	foglio 11 particella 355
	classificazione valore immobili	NON CENSITO
	destinazione d'uso	agricola residenziale
	tipologia	nucleo edilizio fabbricato secondario isolato corpo unico a pianta rettangolare
	caratteristiche costruttive	muratura ordinaria intonacata e tinteggiata copertura a capanna manto in laterizio
dati	SE (sup.edificata)	mq 87.21
	SCal (sup.calpestabile)	mq 66,35
	VE (volume edificato)	mc 285.61
stato di manutenzione	buono	
	normale	■
	scadente	
condizioni statiche	buono	
	normale	■
	scadente	
stato d'uso	in uso	
	parzialmente in uso	
	disuso	■
carattere stato d'uso	residenziale	■
	produttivo	
conformità urbanistica	edificio anteriore 1967	
note	n. 1 abitazione	


## STATO PROGRAMMATO

descrizione	catasto fabbricati	foglio 11 particella 355
	destinazione d'uso	agriturismo
dati	SE (sup.edificata)	mq 87.21
	SCal (sup.calpestabile)	mq 66,35
	VE (volume edificato)	mc 285.61
interventi programmati	sostituzione edilizia	■
	ristrutturazione edilizia	■
	demolizione e recupero	
	deruralizzazione	
	nessuno	




FOTO 20


SCHEMI GRAFICI (fonti: Studio Bernardo Tori Architetto; Archivio Comunale)

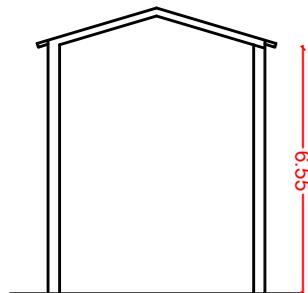

schema sezione A

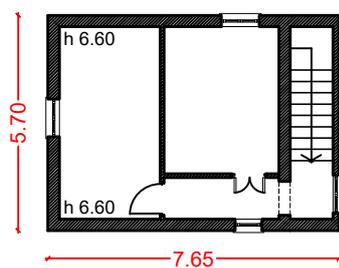

pianta piano primo

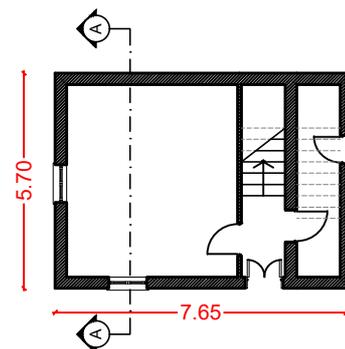

pianta piano terra

STATO ATTUALE

descrizione	toponimo	Il Palone
	catasto fabbricati	foglio 11 particella 19
	classificazione valore immobili	NON CENSITO
	destinazione d'uso	agricola
	tipologia	nucleo edilizio annesso isolato corpo unico a pianta rettangolare
	caratteristiche costruttive	muratura ordinaria intonacata e tinteggiata copertura a falda manto in laterizio
dati	SE (sup.edificata)	mq 8.33
	SCal (sup.calpestabile)	mq 8,10
	VE (volume edificato)	mc 14.99
stato di manutenzione	buono	
	normale	
	scadente	■
condizioni statiche	buono	
	normale	
	scadente	■
stato d'uso	in uso	
	parzialmente in uso	
	disuso	■
carattere stato d'uso	residenziale	
	produttivo	■
conformità urbanistica	edificio anteriore 1967.	
note	rimessa	

STATO PROGRAMMATO

descrizione	catasto fabbricati	foglio 11 particella 19
	destinazione d'uso	agriturismo
dati	SE (sup.edificata)	mq 8.33
	SCal (sup.calpestabile)	mq 8,10
	VE (volume edificato)	mc 14.99
interventi programmati	sostituzione edilizia	■
	ristrutturazione edilizia	■
	demolizione e recupero	
	deruralizzazione	
	nessuno	

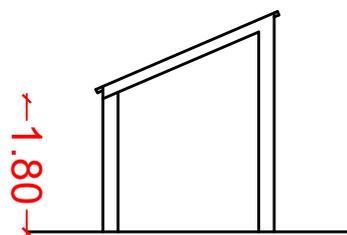


FOTO 21

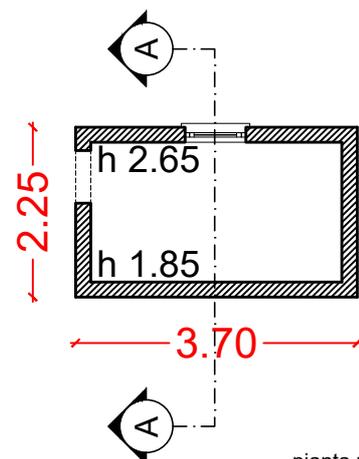


FOTO 22

SCHEMI GRAFICI (fonti: Studio Bernardo Tori Architetto; Archivio Comunale)



schema sezione A



pianta piano terra

## STATO ATTUALE

descrizione	toponimo	Il Palone
	catasto fabbricati	foglio 11 particella 80
	classificazione valore immobili	E.E.V.
	destinazione d'uso	servizi religiosi
	tipologia	nucleo edilizio fabbricato specialistico isolato corpo unico a pianta rettangolare con portico anteriore e abside posteriore
	caratteristiche costruttive	muratura ordinaria intonacata e tinteggiata copertura a capanna e padiglioni manto in laterizio
dati	SE (sup.edificata)	mq 83.25
	SCal (sup.calpestable)	mq 63.74
	VE (volume edificato)	mc 454.49
stato di manutenzione	buono	■
	normale	
	scadente	
condizioni statiche	buono	■
	normale	
	scadente	
stato d'uso	in uso	
	parzialmente in uso	
	disuso	■
carattere stato d'uso	residenziale	
	produttivo	
	specialistico	■
conformità urbanistica	edificio anteriore 1 settembre 1967	
note	chiesa	


## STATO PROGRAMMATO

descrizione	catasto fabbricati	foglio 11 particella 80
	destinazione d'uso	servizi religiosi
dati	SE (sup.edificata)	mq 83.25
	SCal (sup.calpestable)	mq 63.74
	VE (volume edificato)	mc 454.49
interventi programmati	sostituzione edilizia	
	ristrutturazione edilizia	
	demolizione e recupero	
	deruralizzazione	
	nessuno	■



FOTO 23

SCHEMI GRAFICI (fonti: Studio Bernardo Tori Architetto; Archivio Comunale)

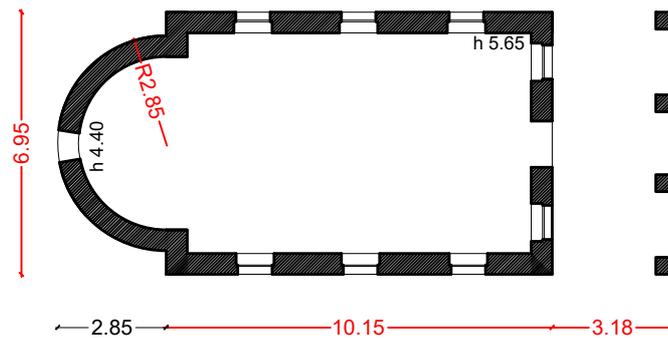

pianta piano terra

SCALA 1:200