



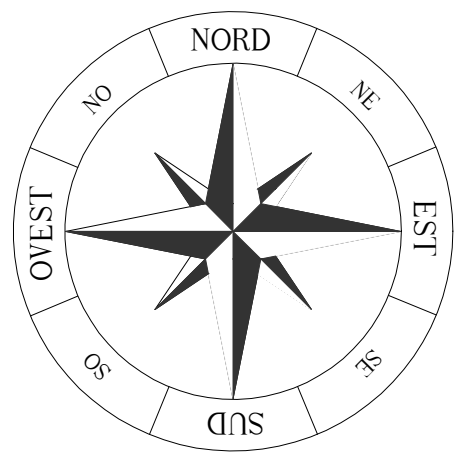

Fosso della Carestia

Via dei Canonici

STUDIO TECNICO
geom.
Luigi
Rocchi

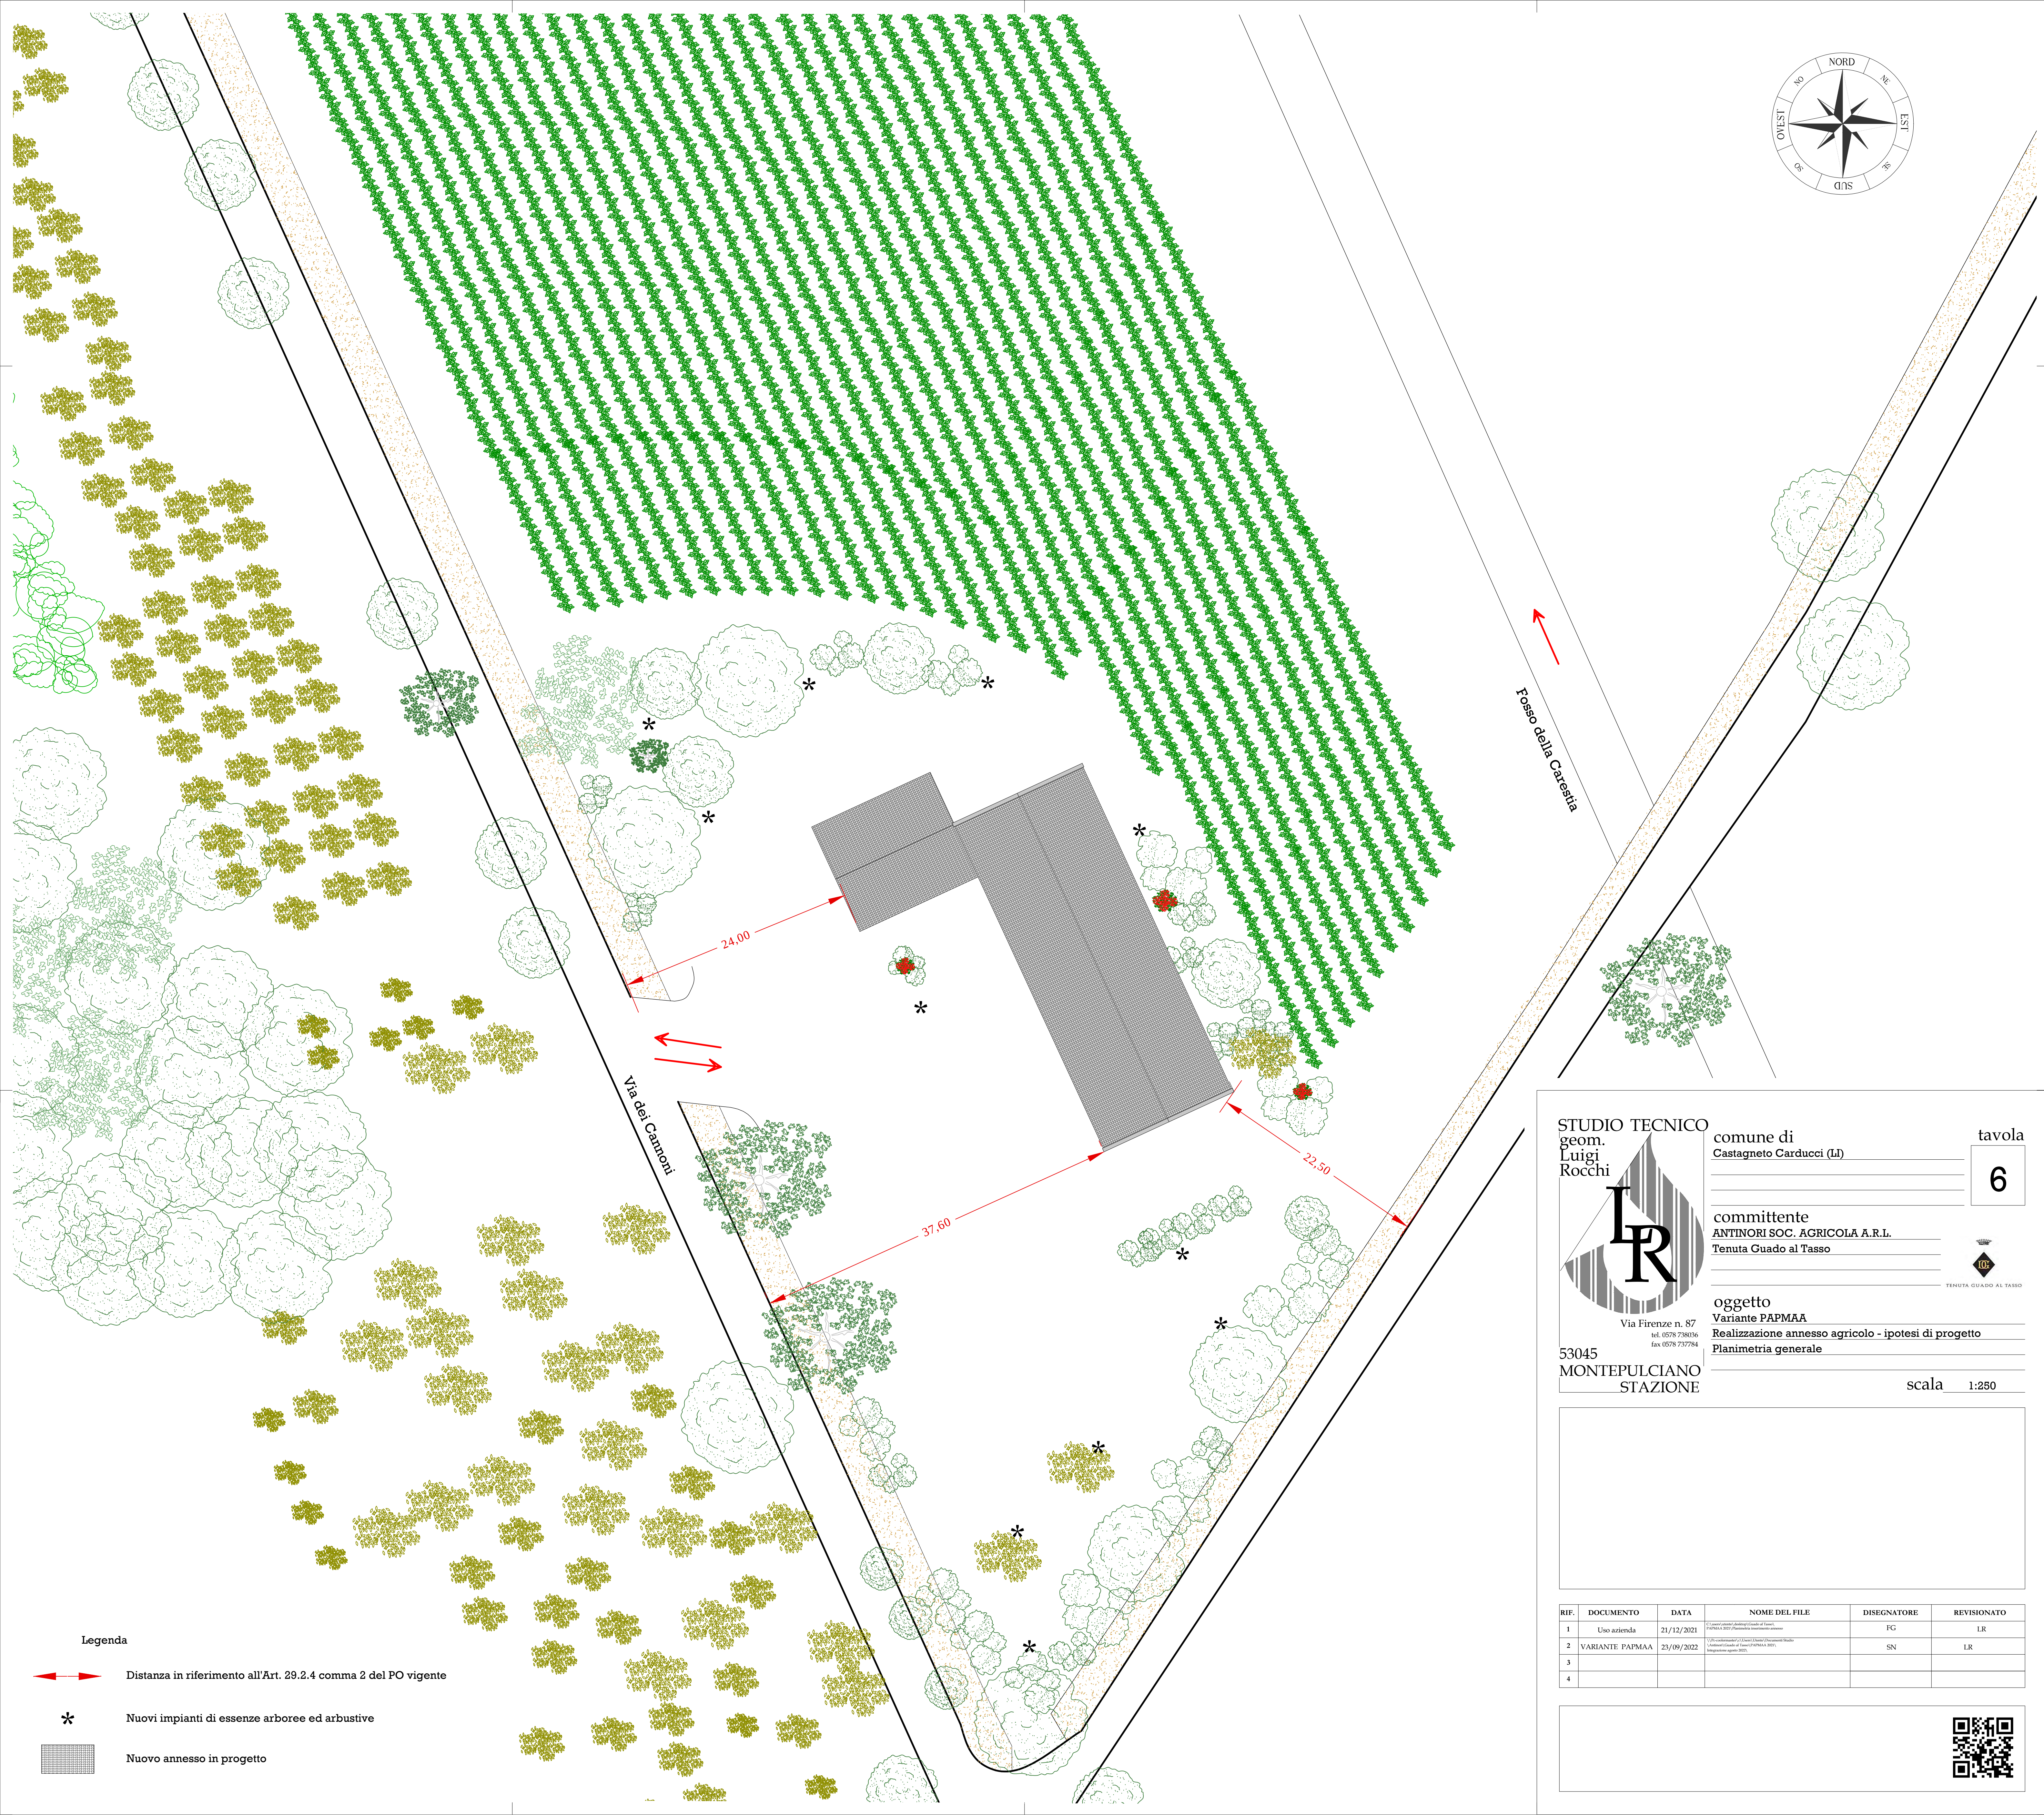

Via Firenze n. 87
tel. 0578 798036
fax 0578 737294

53045
MONTEPULCIANO
STAZIONE

comune di
Castagneto Carducci (LI)

committente
ANTINORI SOC. AGRICOLA A.R.L.
Tenuta Guado al Tasso

oggetto
Variante PAPMAA
Realizzazione annesso agricolo - ipotesi di progetto
Planimetria generale

tavola

6



TENUTA GUADO AL TASSO

scala 1:250

RIF.	DOCUMENTO	DATA	NOME DEL FILE	DISEGNATORE	REVISIONATO
1	Uso azienda	21/12/2021	C:\Users\luigi\Documents\Guado al Tasso\Variante PAPMAA 2021\Realizzazione annesso agricolo	FG	LR
2	VARIANTE PAPMAA	23/09/2022	C:\Users\luigi\Documents\Guado al Tasso\Variante PAPMAA 2021\Realizzazione annesso agricolo	SN	LR
3					
4					

