

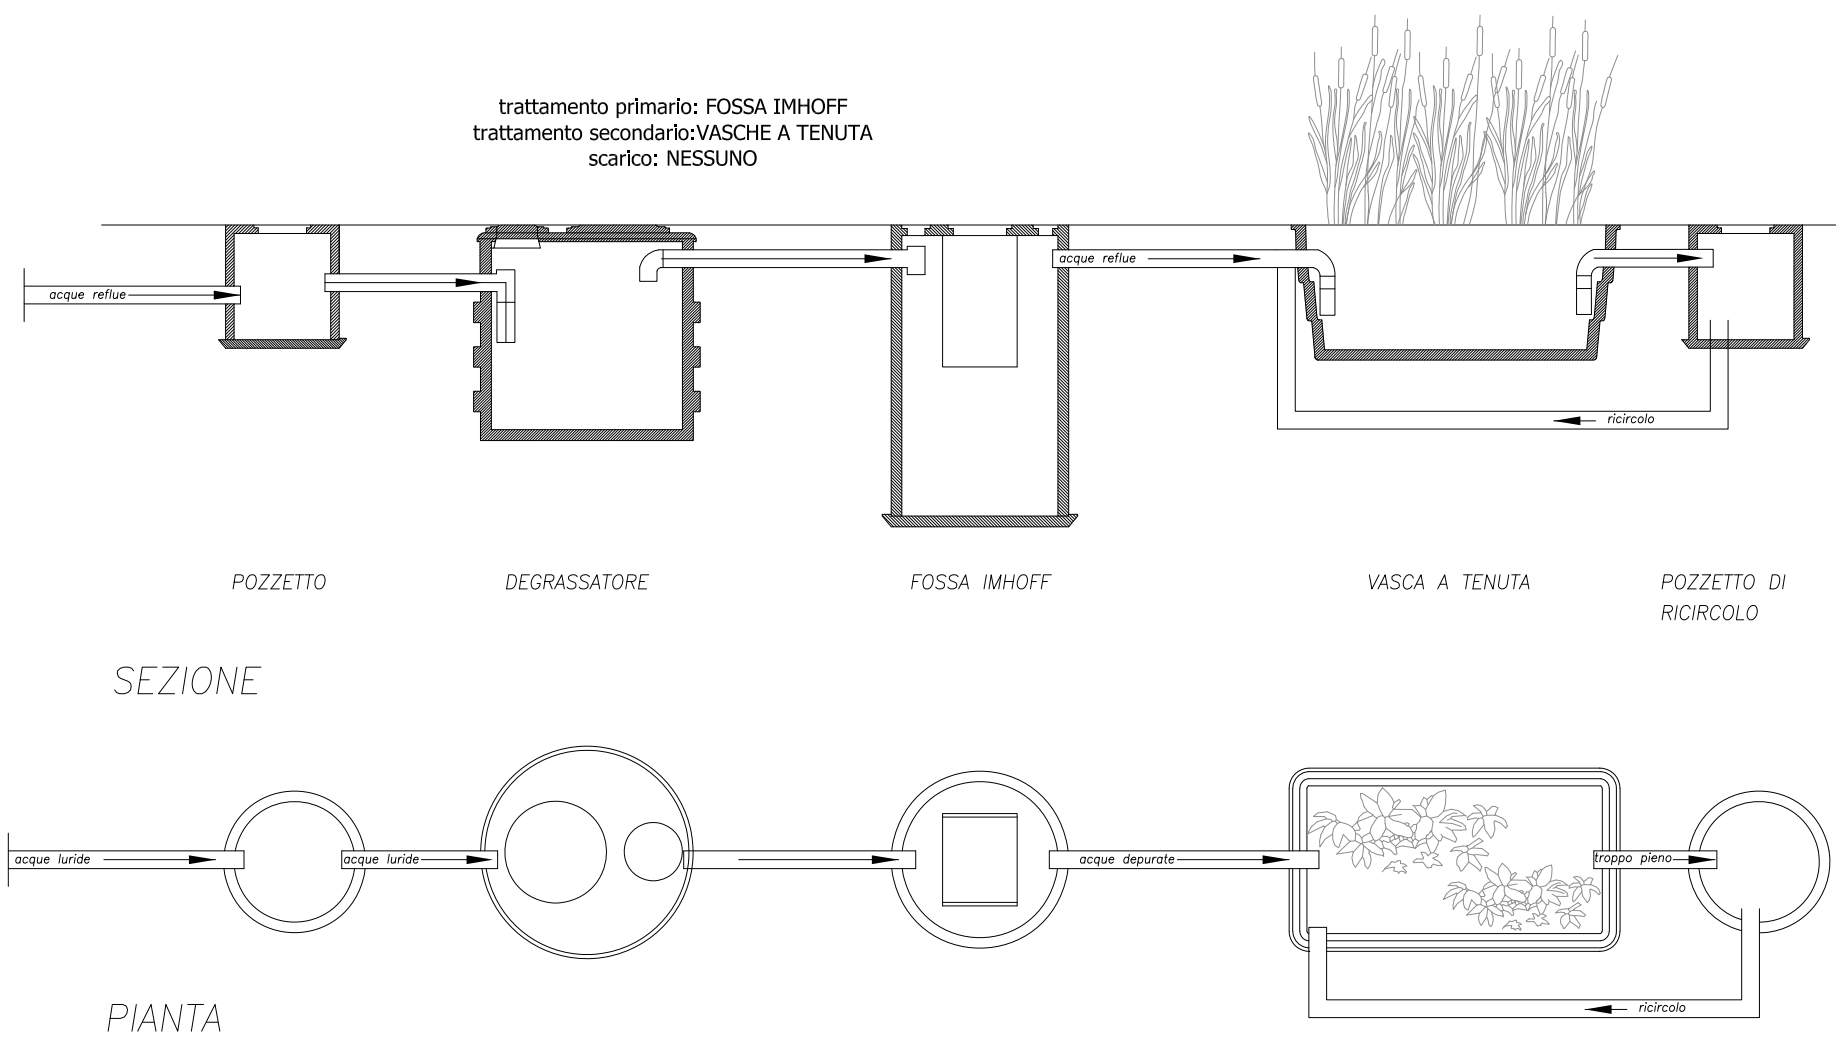


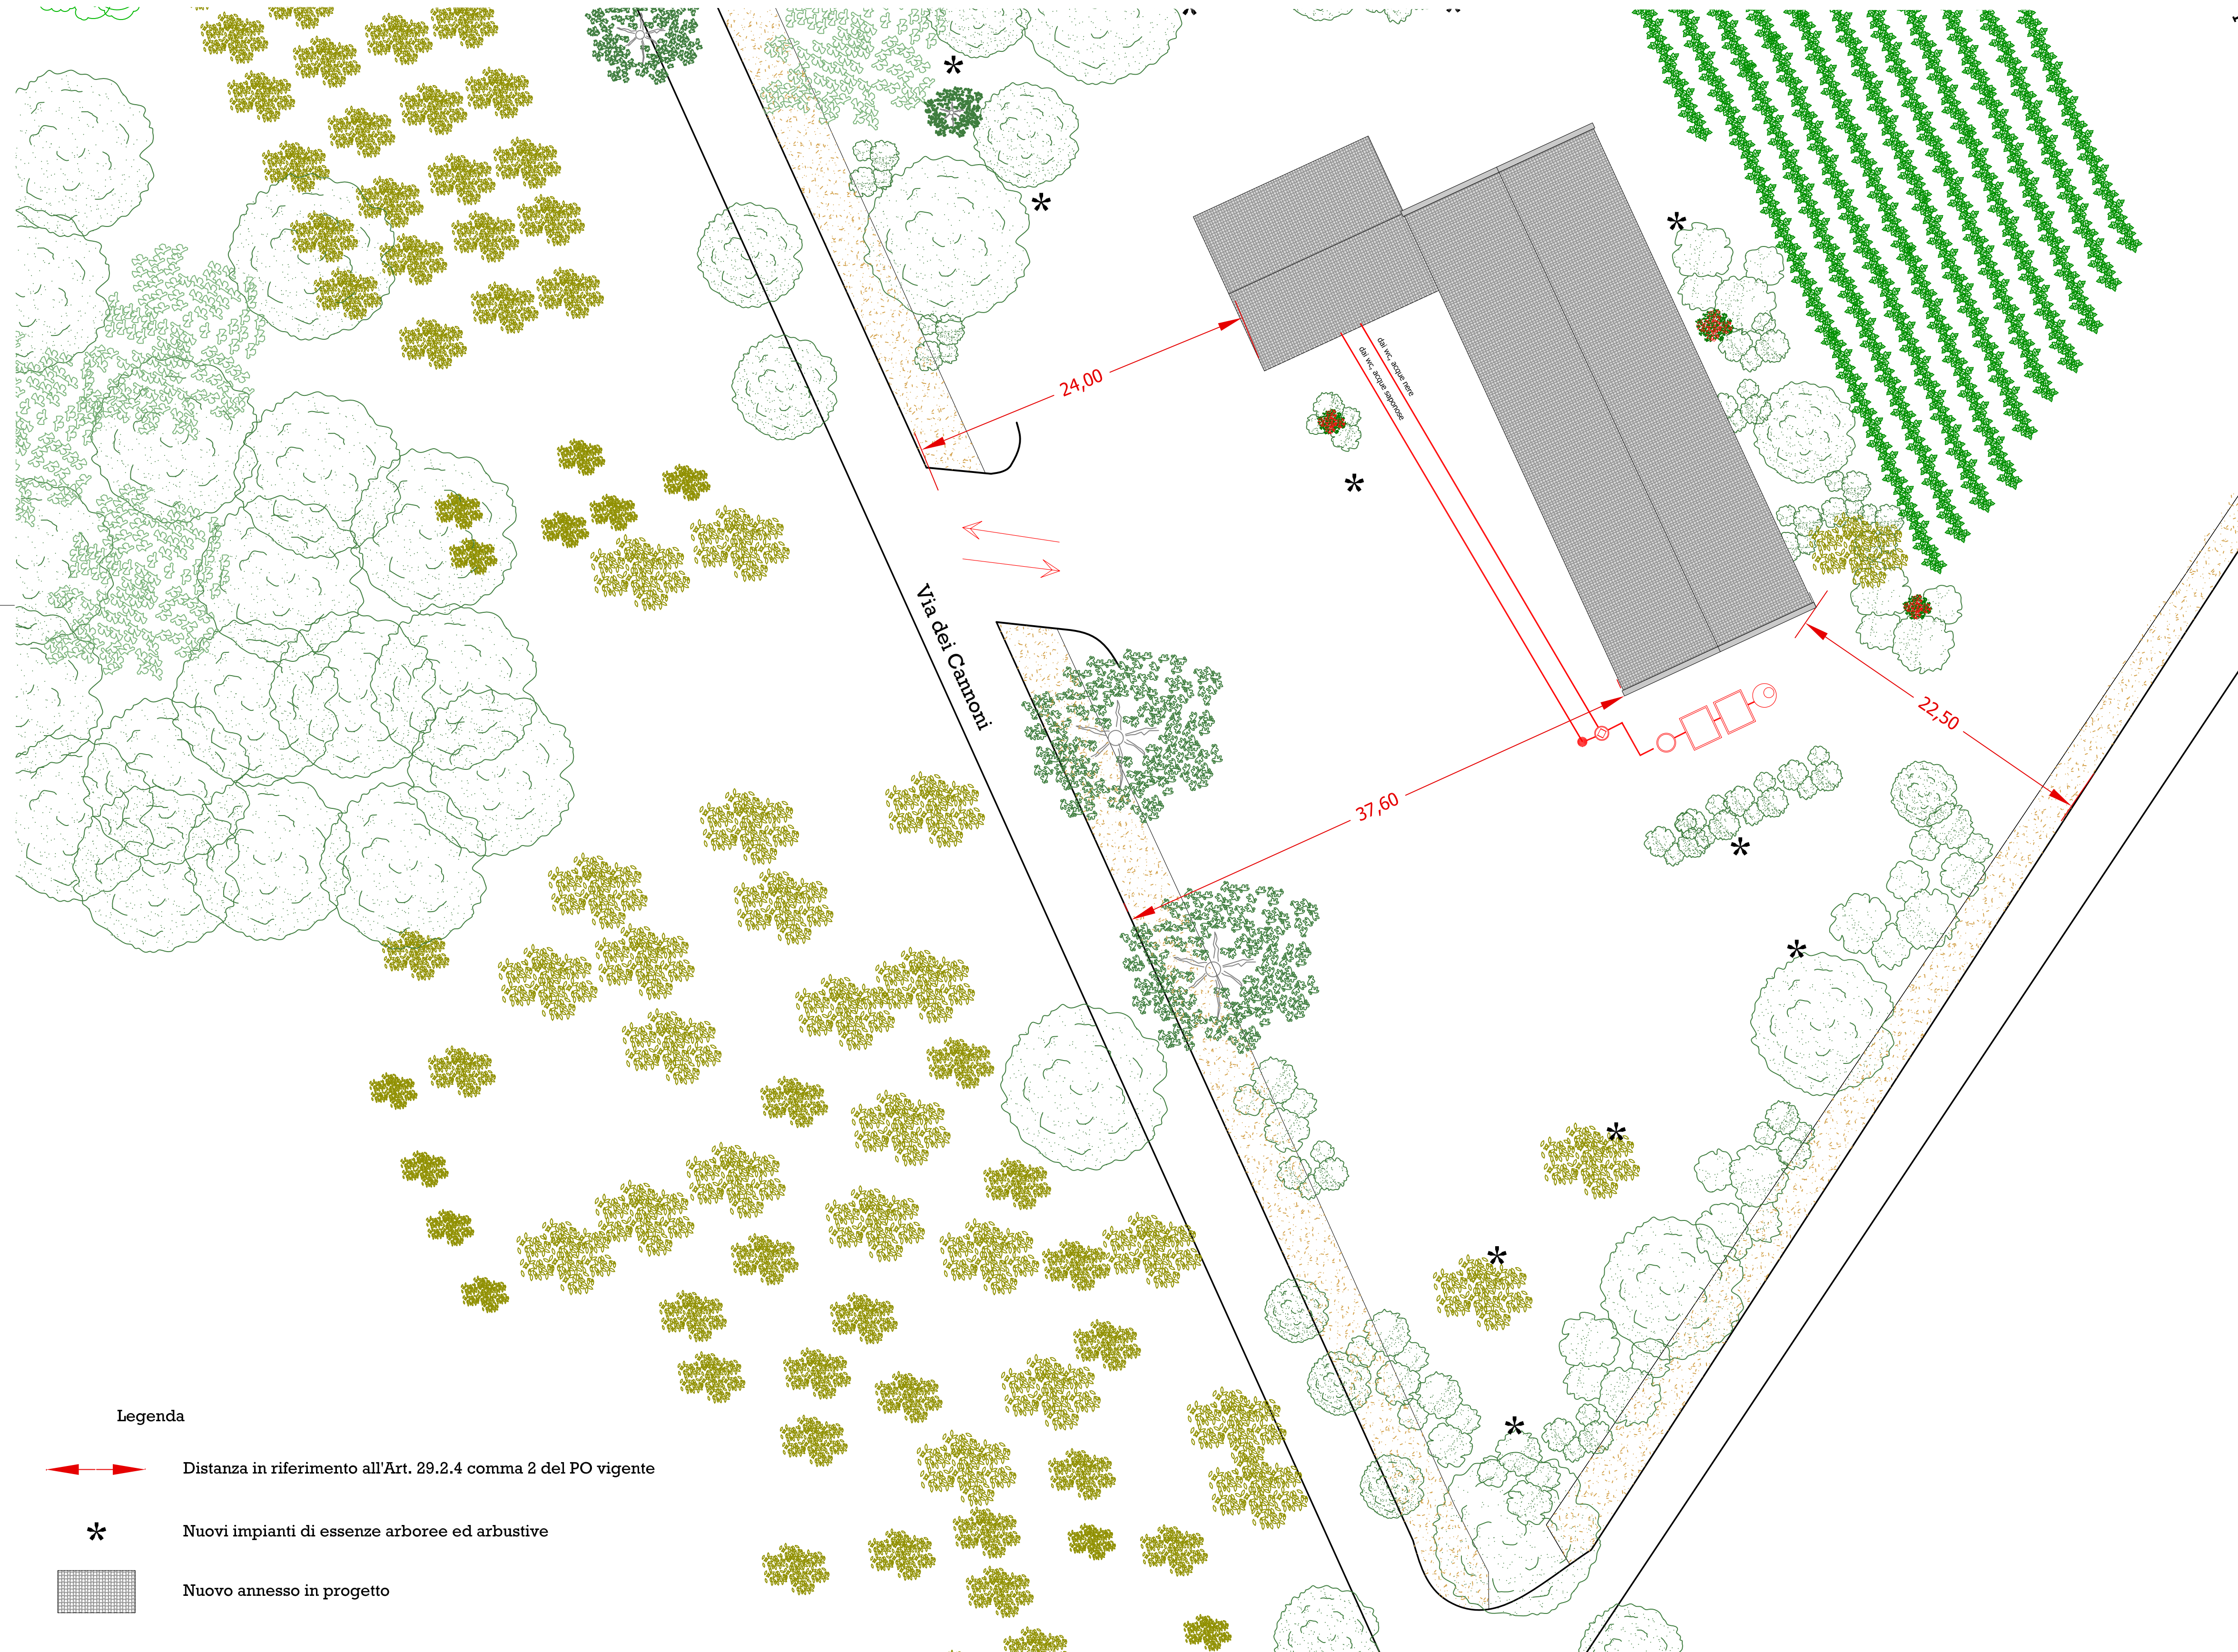

- pozzetto degrassatore 150 lt. marca ROTEC SpA - mod. DD150
- fossa Imhoff 5 AE marca ROTEC SpA - mod. RIM1000
- vasca a tenuta 6 AE marca ROTEC SpA - mod. VS5
- pozzetto ispezione
- pozzetto di ricircolo
- tubazione interrata

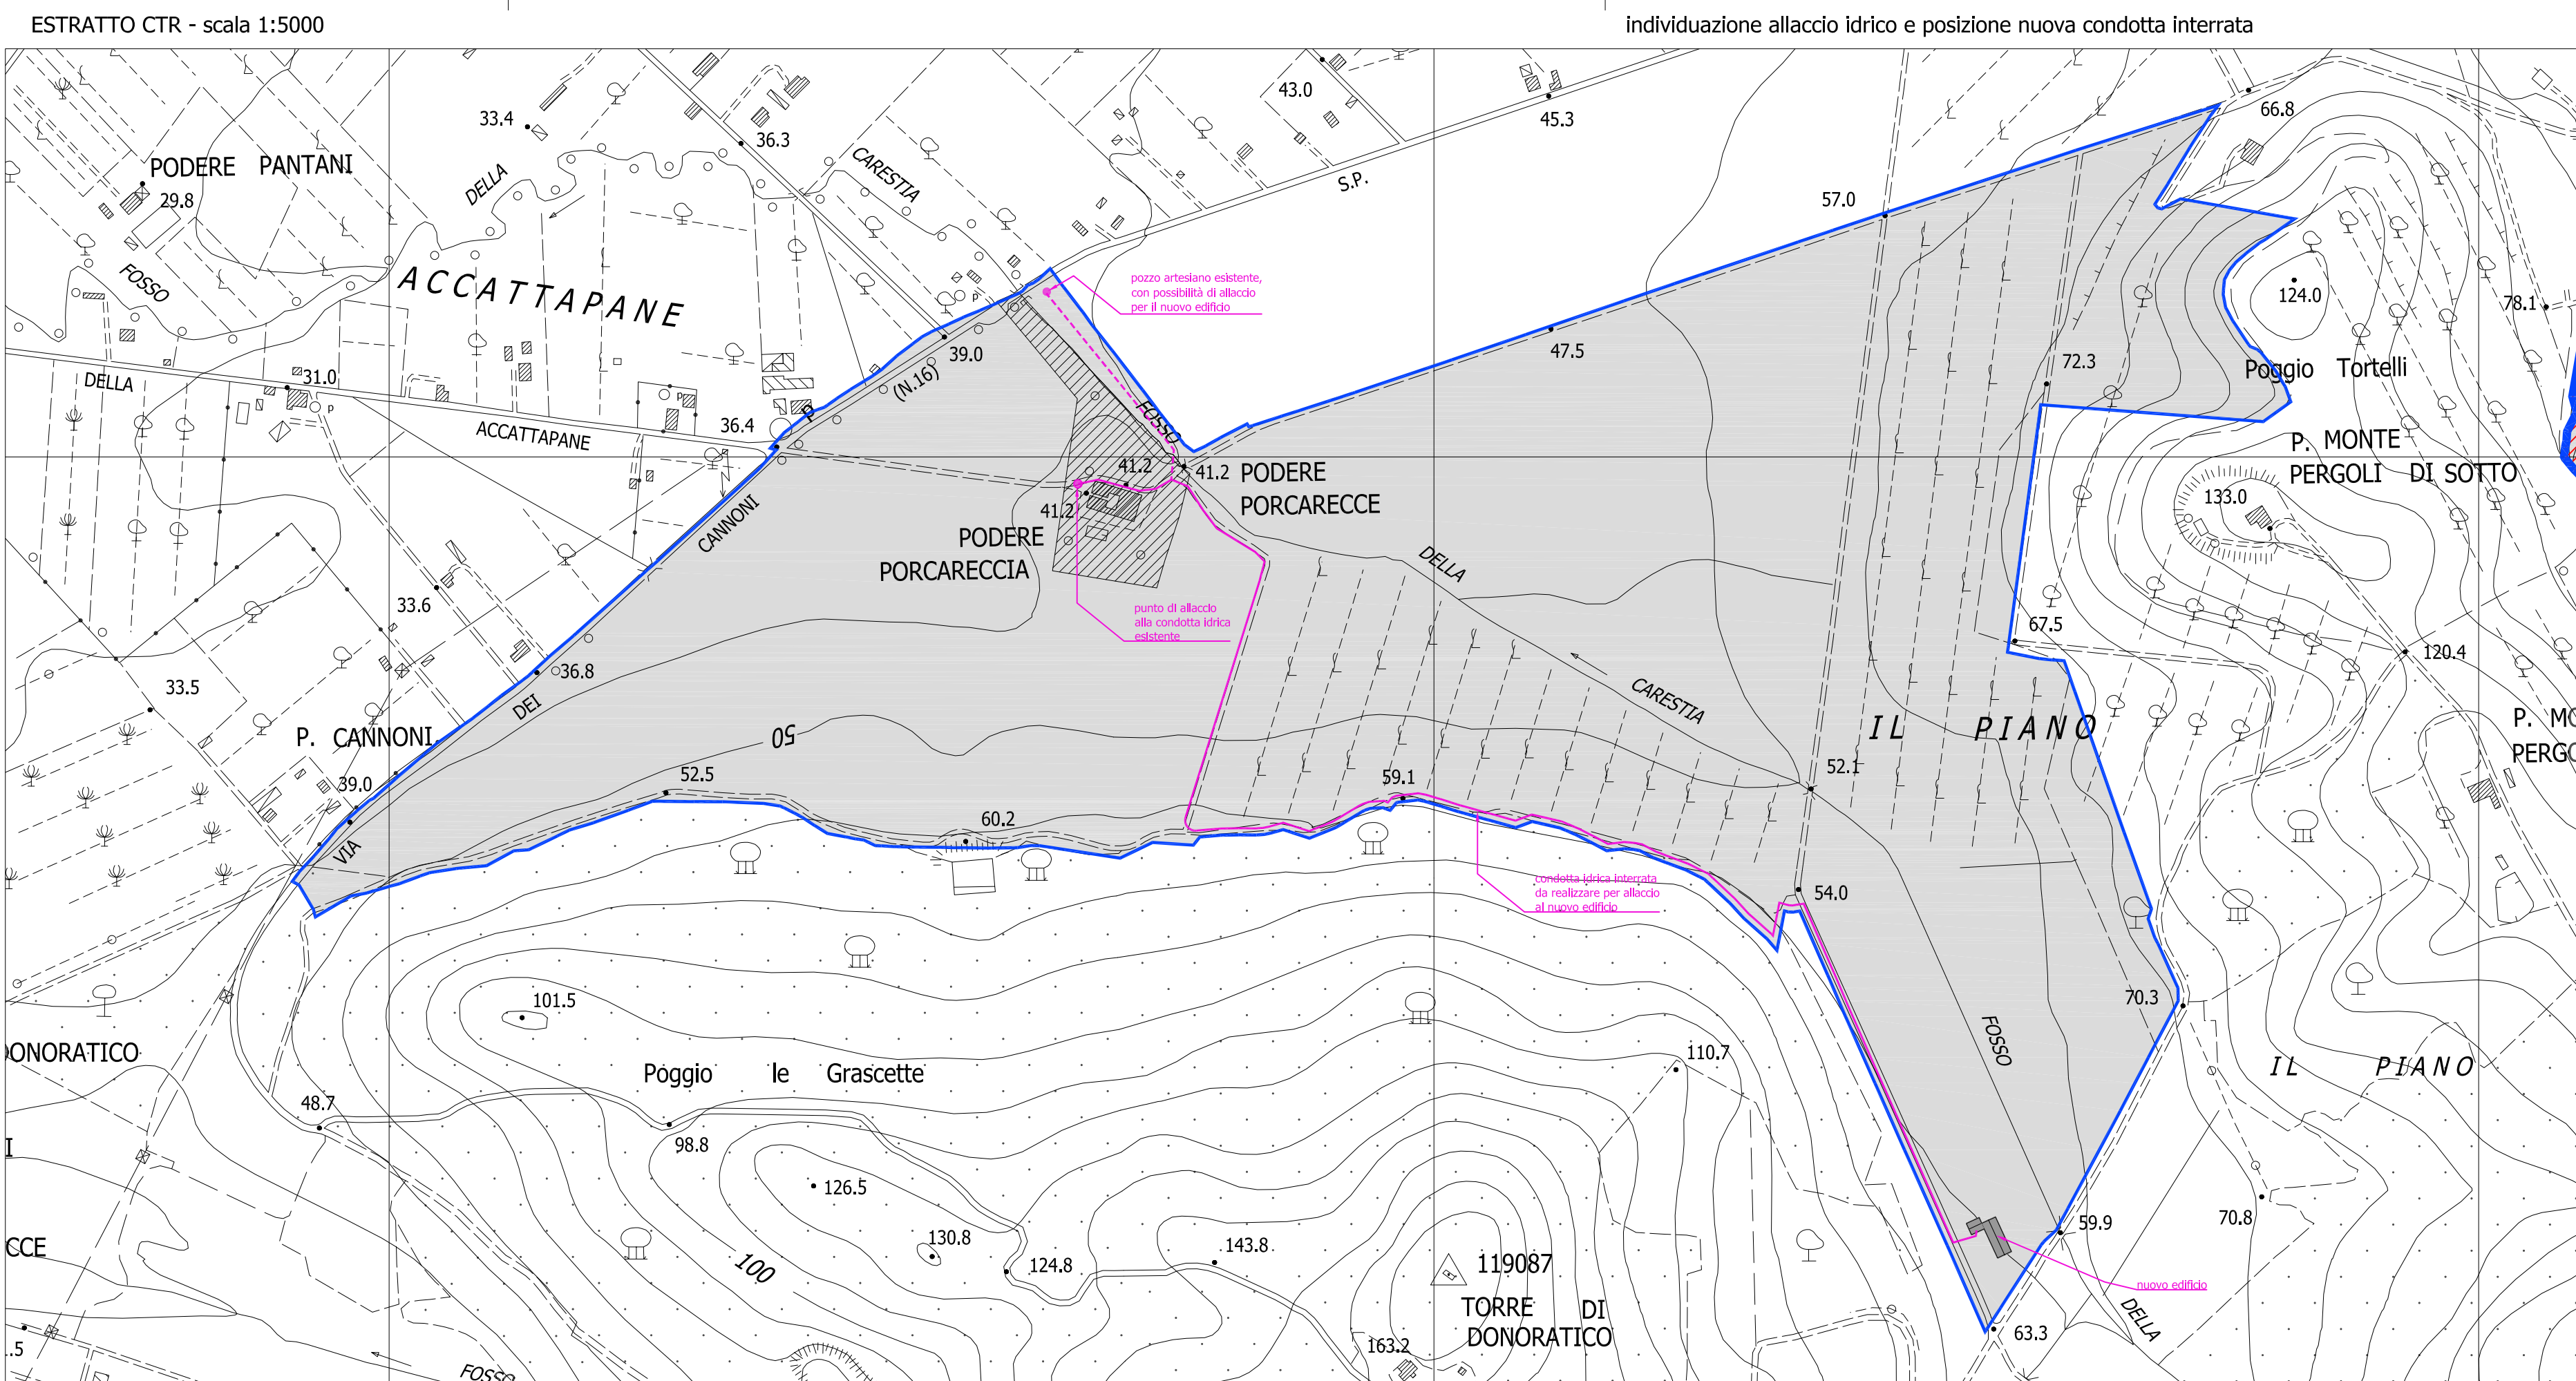

STUDIO TECNICO
geom. Luigi Rocchi

comune di
Castagneto Carducci (LI)

committente
ANTINORI SOC. AGRICOLA A.R.L.
Tenuta Guado al Tasso

oggetto
Variante PAPMAA
Realizzazione annesso agricolo - ipotesi di progetto
planimetria scarichi - approvvigionamento idrico

53045 MONTEPULCIANO STAZIONE

scala 1:250

tavola 8

RIF.	DOCUMENTO	DATA	NOME DEL FILE	DISEGNATORE	REVISIONATO
1	Uso azienda	21/12/2021	C:\user\lrochi\desktop\Guado al Tasso\ PAPMAA 2021\Planimetria inserimento annesso	FG	LR
2					
3					
4					