





TIPO RECINZIONE: PALETTI E RETE

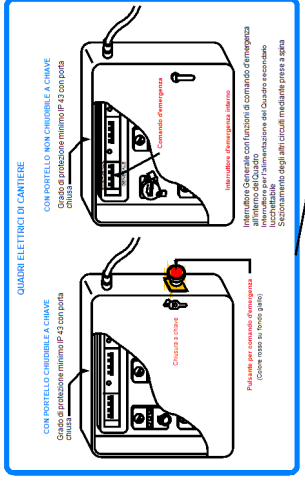


### PLANIMETRIA DI ORGANIZZAZIONE DEL CANTIERE DEI LAVORI

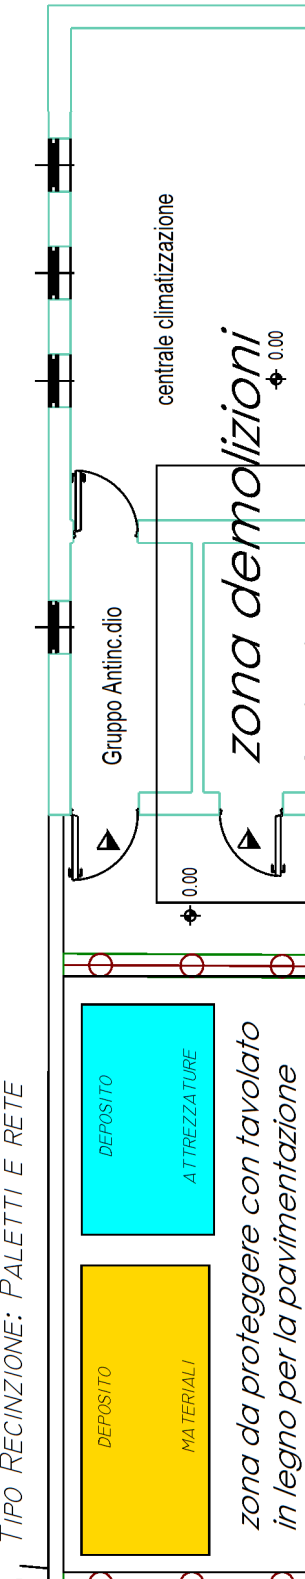

# PLANIMETRIA LAYOUT DI CANTIERE

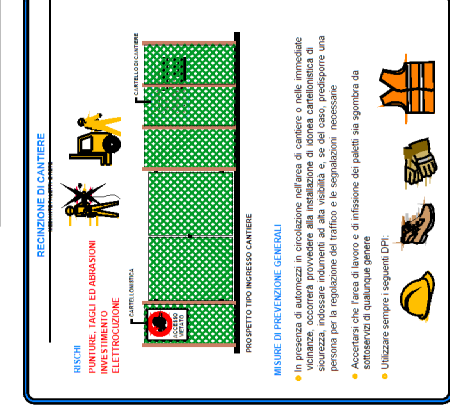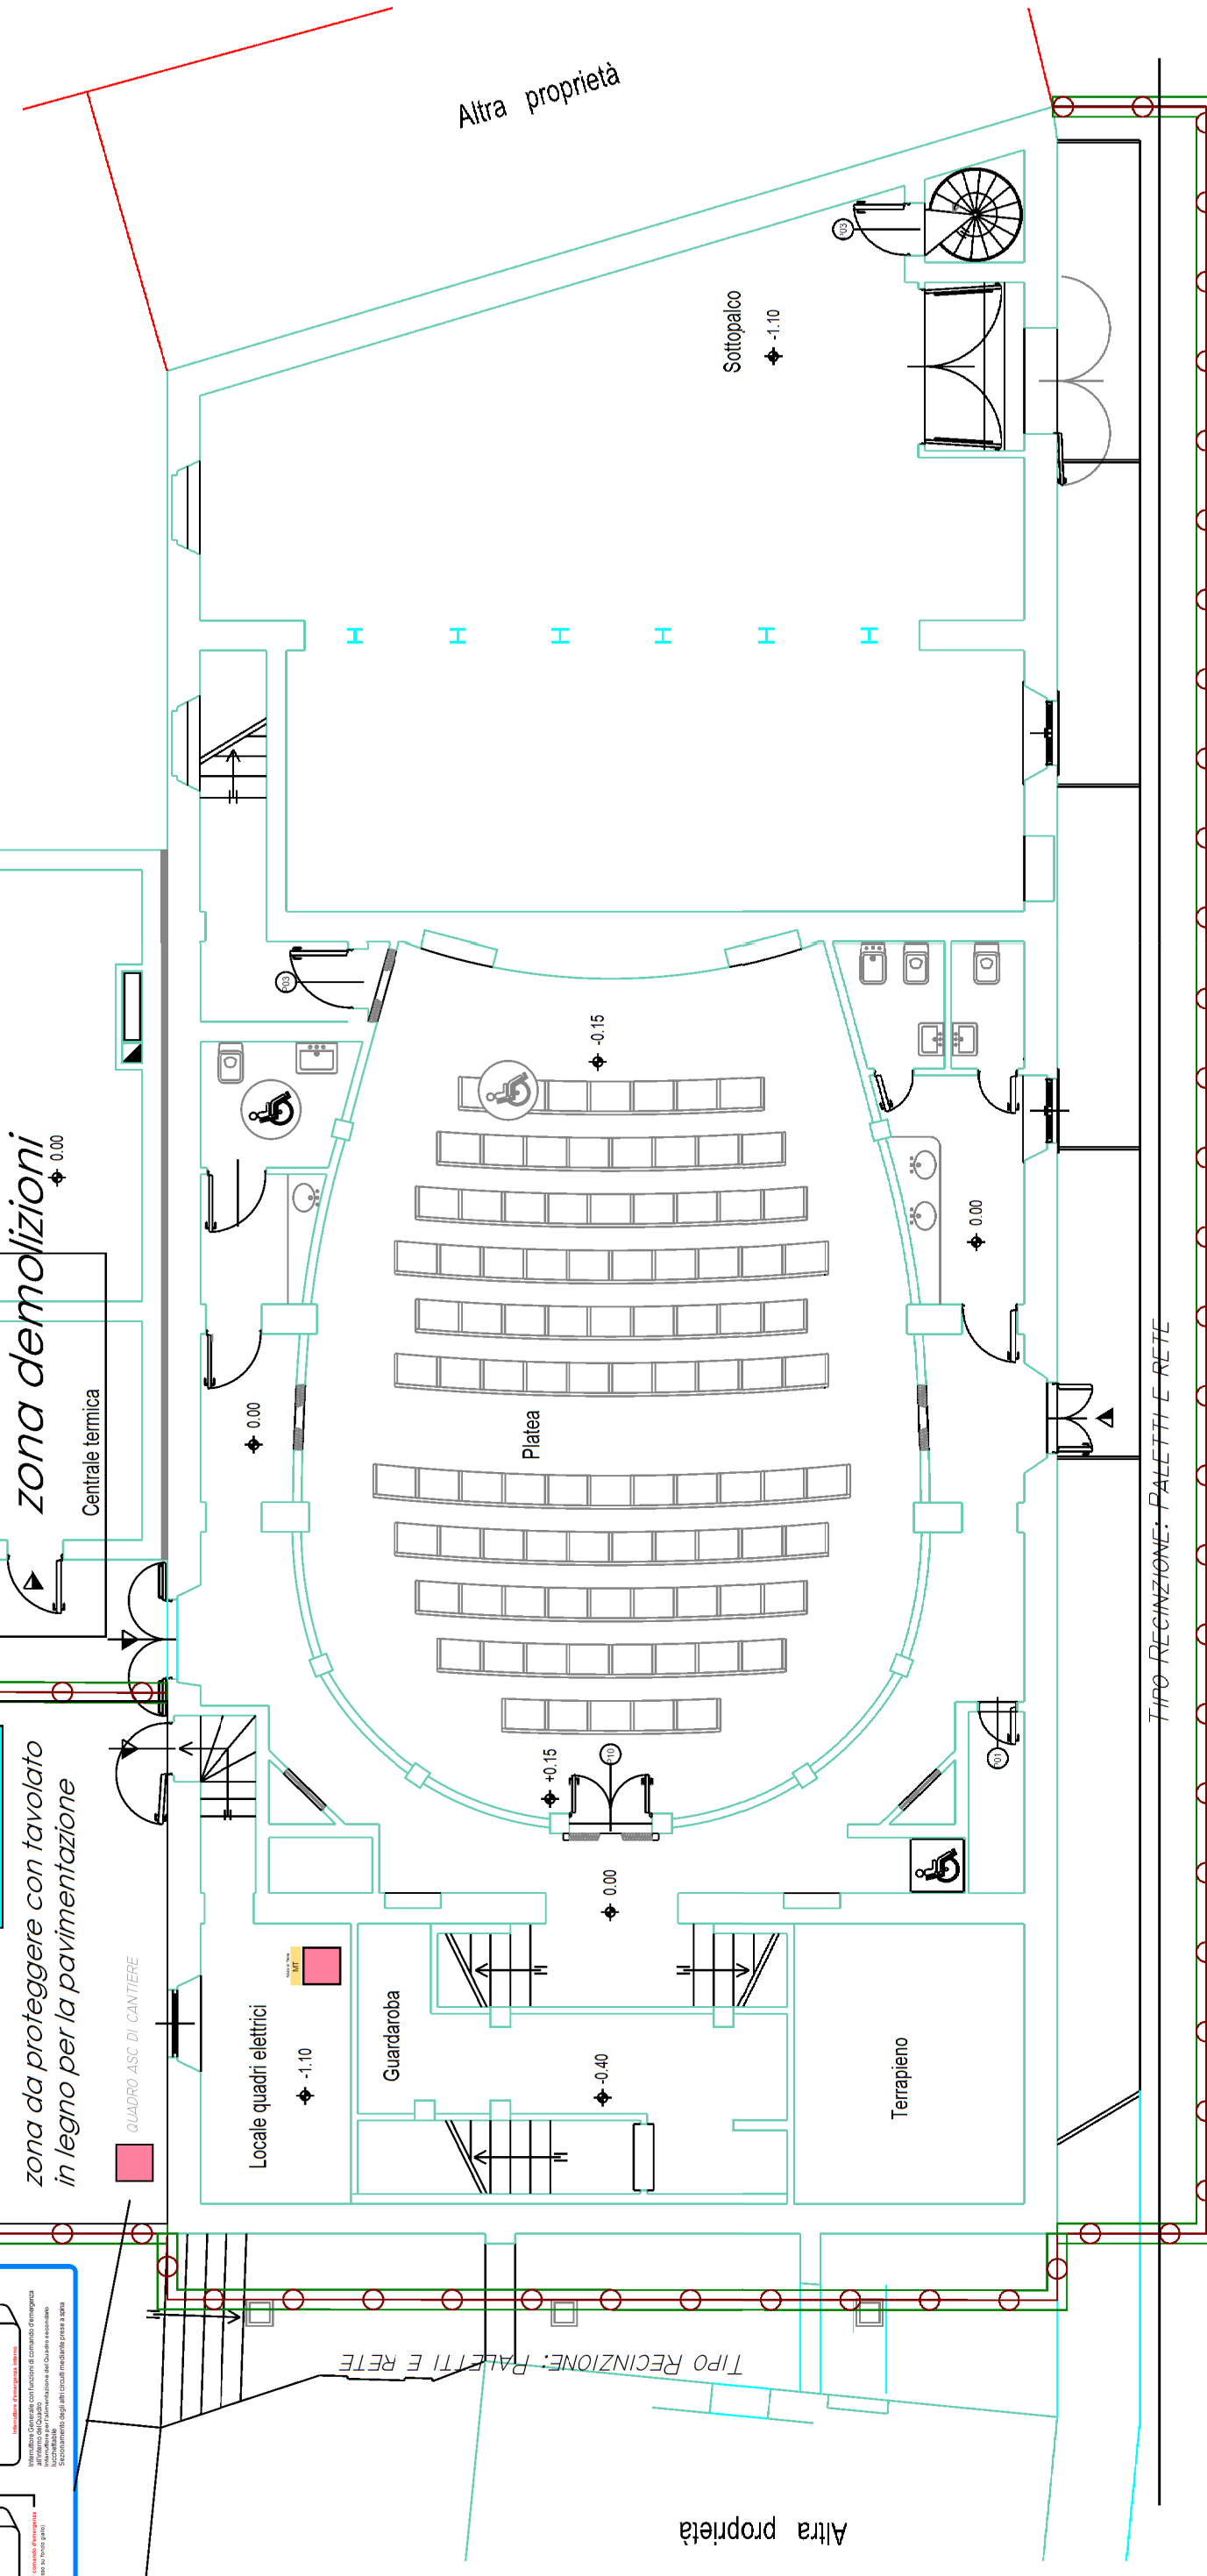

Via Gramsci

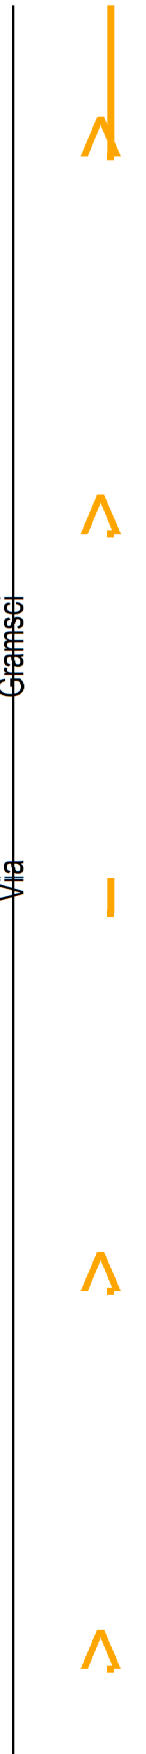

istituzione senso unico alternato di marcia su Via A. Gramsci per tutta la durata dei lavori

**OPERA IN OGGETTO:**  
**Intervento di Restauro funzionale con adeguamento impianti per ottenimento deroga al C.P.I. del Teatro Comunale del Cabotico, posto in Via A. Gramsci denominato "Teatro Roma".**

**PLANIMETRIA CANTIERE**

**ASSORATO AI LAVORI PUBBLICI**

**Comune di Castagneto C.C.I.**

**STRUTTURA TECNICA DI PROGETTAZIONE:**  
**Geom. Moreno Pusi** responsabile Unica del Progeo e Resp. dei Lavori  
**Geom. Mirco Bicchieri** ingegnere e Direzione Lavori Architettonici  
**Geom. Mirco Bicchieri** ingegnere della Sicurezza Progett. ed Escutazione

**GLOBAL IMMAGE 2014**

**Imbri e Firme:**

**Data:** Settembre 2014

**PROGETTA:**

**Arch. S. Geronzi** per il servizio di progetto e servizio tecnico  



**n. Tavola:** **CAN/01**

**Scala:** 1:50

