


Pianta Fiano Secondo
scala 1: 50

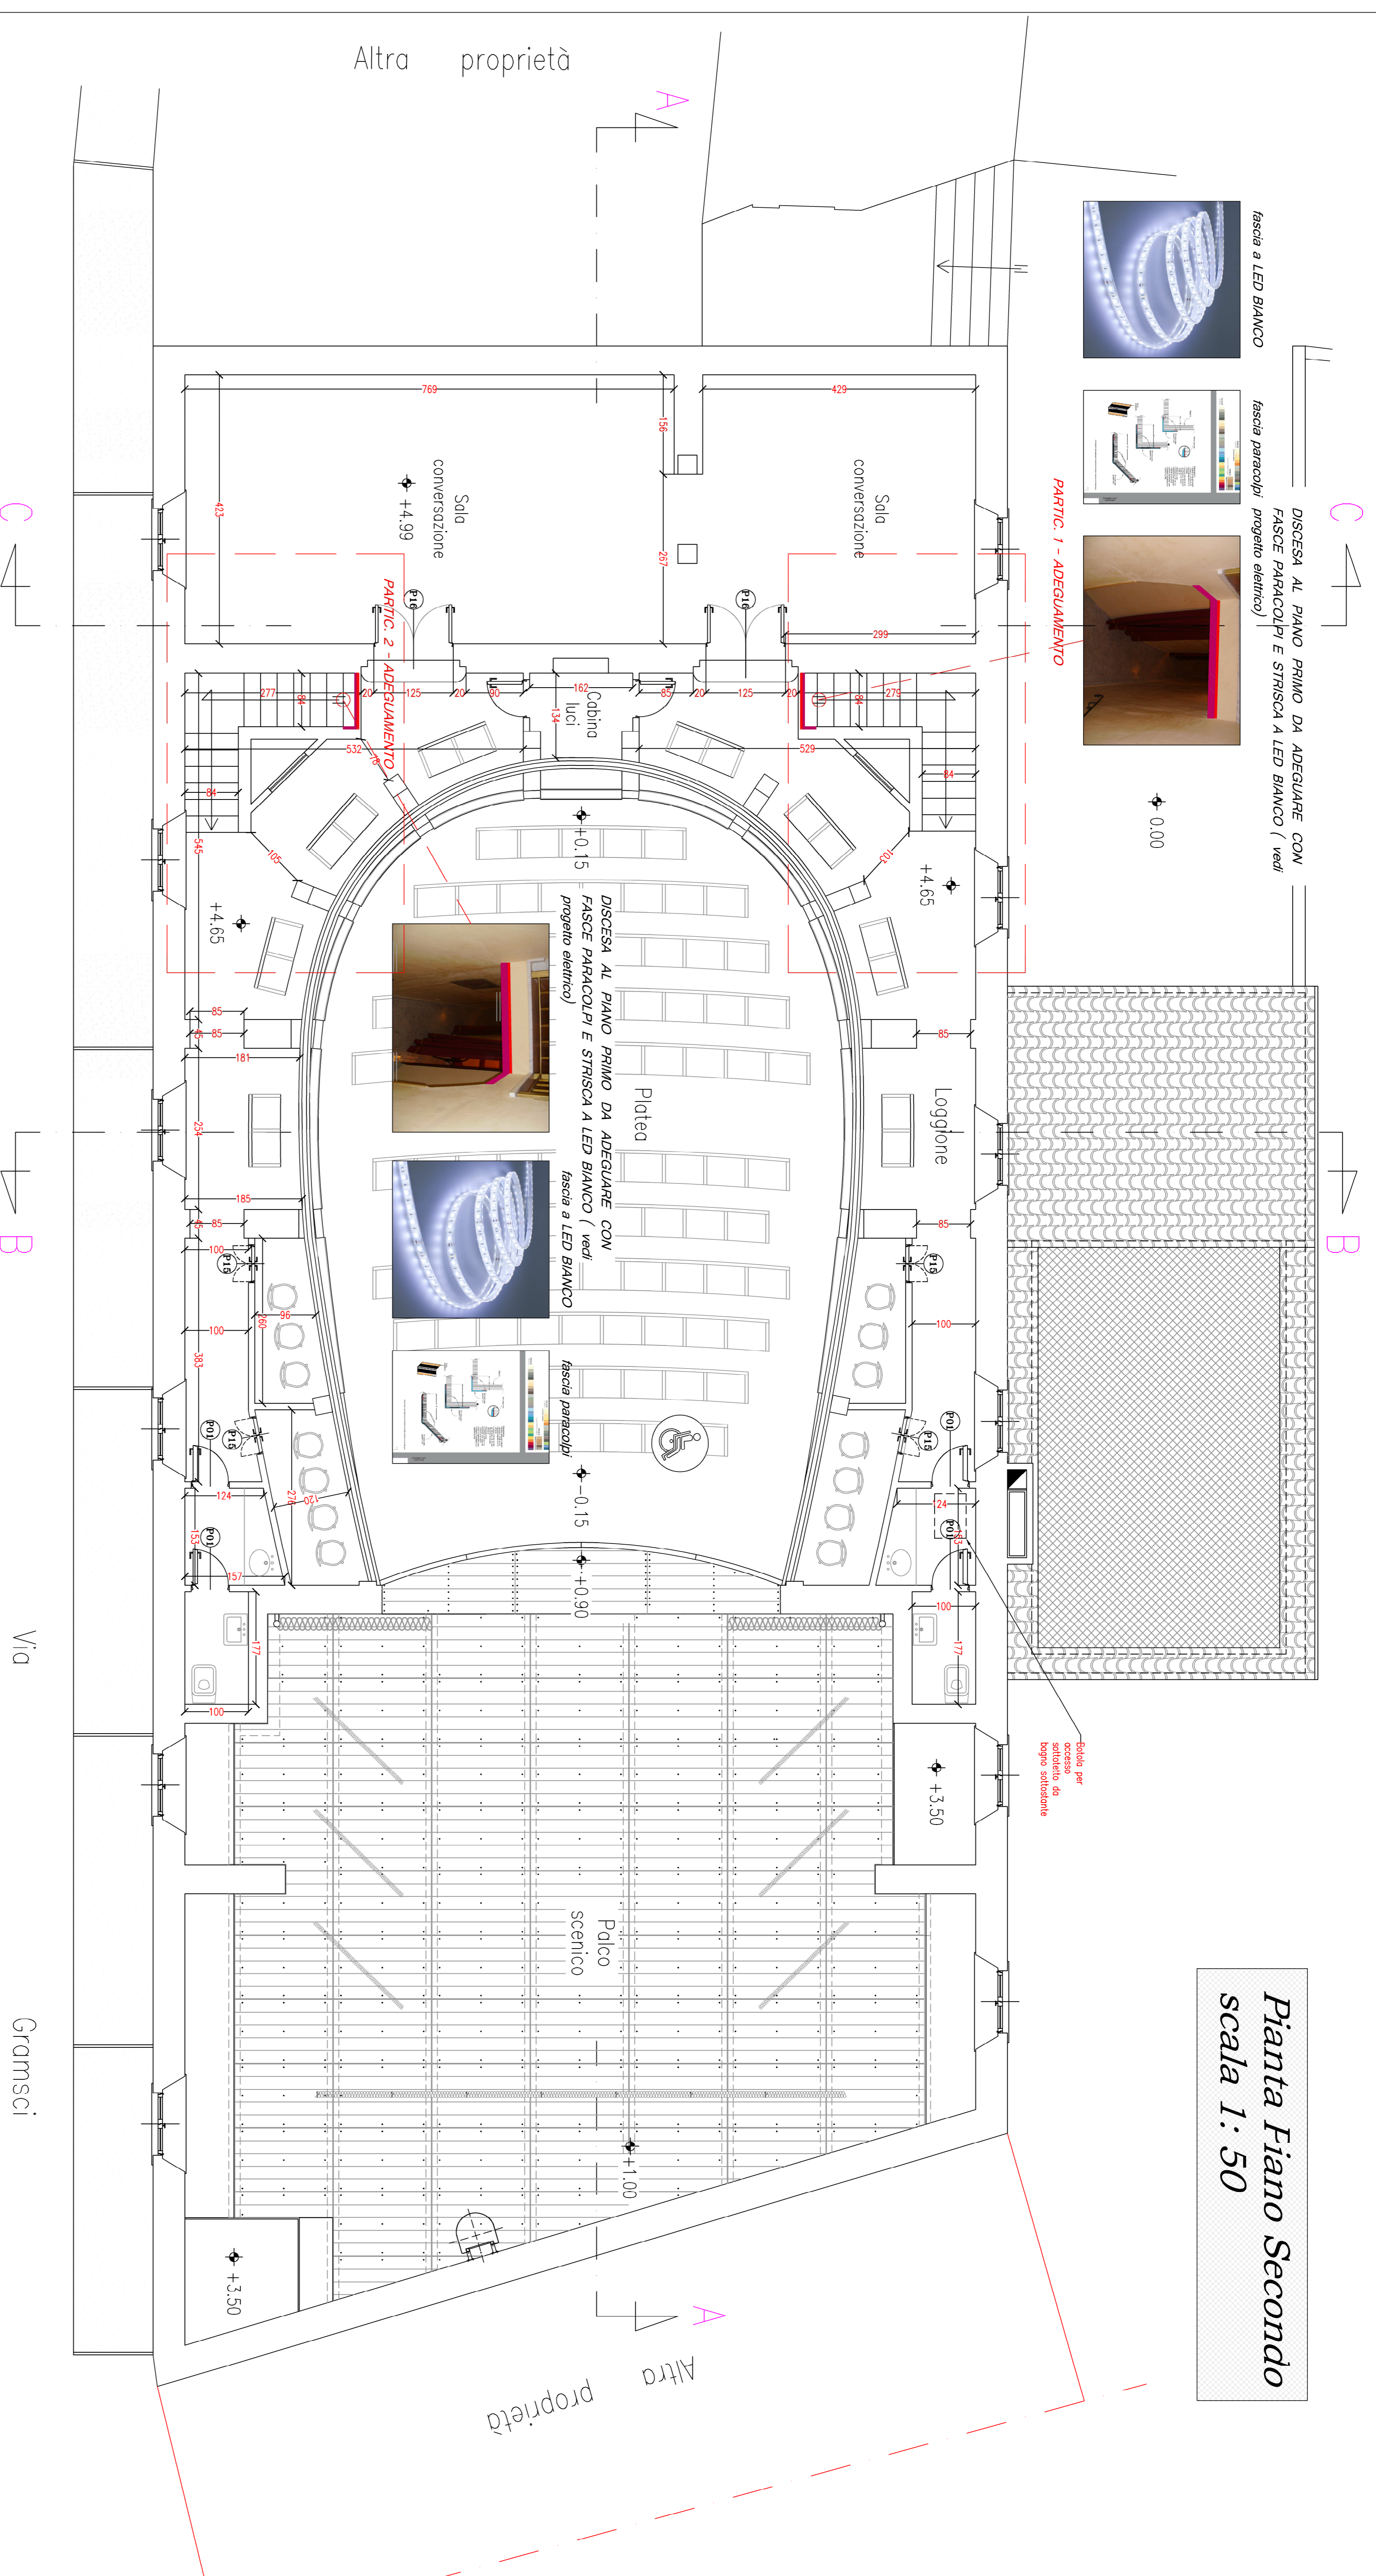

LEGENDA ADEGUAMENTI

- Restauero interno dell'intonaco con demolizione tratti ammorbati, trattamento con prodotti anti umidità e rifacimento intonaco con malta a base di gesso e sabbia ad americana e tintura a cura in colori uguali all'intonaco esistente e riprese delle cornici demolite
- Restauero esterno dell'intonaco con demolizione tratti ammorbati, trattamento con prodotti anti umidità e rifacimento esterno con intonaco analogo alle zone esistenti, con trattamento finale e tinteggiatura in colori uguali a quelli precedenti
- Adeguamento della luce netta della apertura identificata come via di ascensore, con smontaggio intonaco esistente, demolizioni e ricostruzioni mezzette murarie ed adeguamento intonaco esistente compreso tutto lo spessore necessario
- Adeguamento attuali, scelte nella zona platea per adeguamento e realizzazione postazione per disabili come da normativa vigente
- Nuovo corrimano di protezione per salite dal piano primo al secondo e discesa dal piano primo al piano terreno da posizionare sulle rampe scale interne - In colore cromato colore oro con disegno architettonico uguale al corrimano esistente

LEGENDA ADEGUAMENTI

- Applicazione piastre di protezione spigolo vivo del solaio di calcestruzzo p. secondo sul vano scale di discesa con applicazione di PARASTRICOLO MODELLO PROTETTA IN PVC classe M1 spessore minimo 2 mm, in colore impallante con la colorazione dell'intonaco per idonea segnalazione
- Applicazione di STRISCA LED LUMINOSA DI SEGNALEZIONE - vedere progetto esecutivo elettrico per specifiche tecniche di installazione e cablaggio

PIANO SECONDO - STATO MODIFICATO

Comune di Castagneto C.cci
Assessorato ai Lavori Pubblici

OPERA IN OGGETTO:
Restauero di impianti funzionali per ottenimento deroghe al C.L.T. del teatro Comunale del Capoluogo, posto in Via A. Gramsci denominato "Teatro Poma".

TITOLO TAVOLA GRAFICA:
STATO MODIFICATO IMM.LE OGGETTO. INTERVENTO: PIANTE PIANO SECONDO PART.C. ADEGUAMENTO DISCESE AL PIANO PRIMO VANO SCALE

STRUTTURA TECNICA DI PROGETTAZIONE:
Geom. Moreno Fusi - Responsabile Unico del Progetto e Responsabile Lavori
Geom. Mirco Bicchelli - Progettazione e Direzione Lavori Architettonici
Geom. Mirco Bicchelli - Coordinatore della Sicurezza Progetto ed Esecuzione

GLOBAL IMAGE 2014



Timbri e Firme:
Data: Settembre 2014


n. Tavola:
AR/11
Scale: 1:25 - 1:50



AREA 5 - gestione del patrimonio e servizi - Servizio Manutenzioni
multimediali - micro-teleseguimento assegnato-cantieri
www.comunedicastagneto.it

COMUNE DI CASTAGNETO CARDUCCI

Part. 1 - addeg.to in
scala 1:25

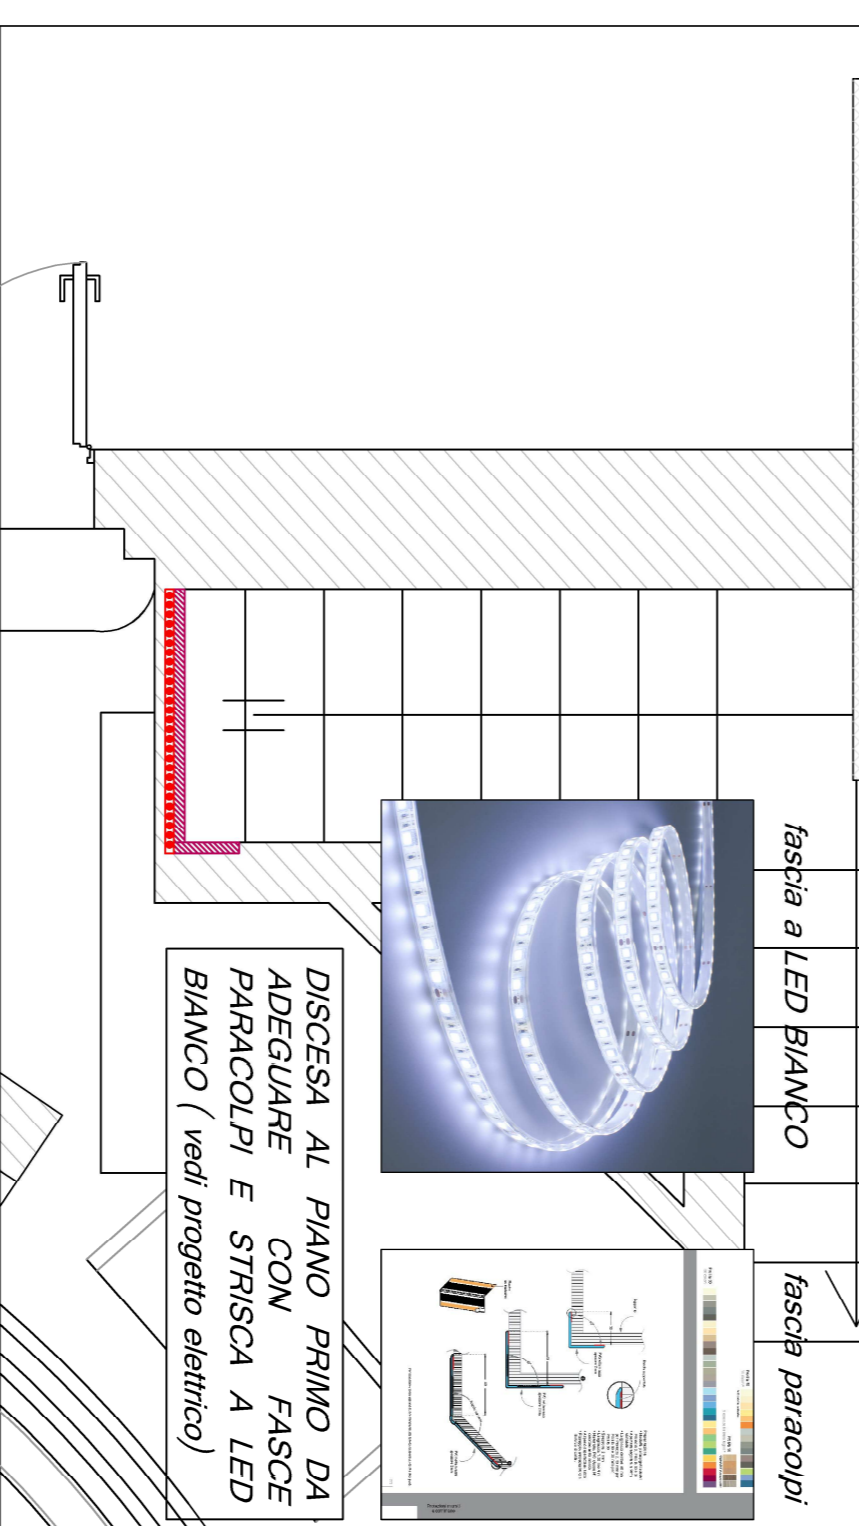

Part. 2 - addeg.to in
scala 1:25

