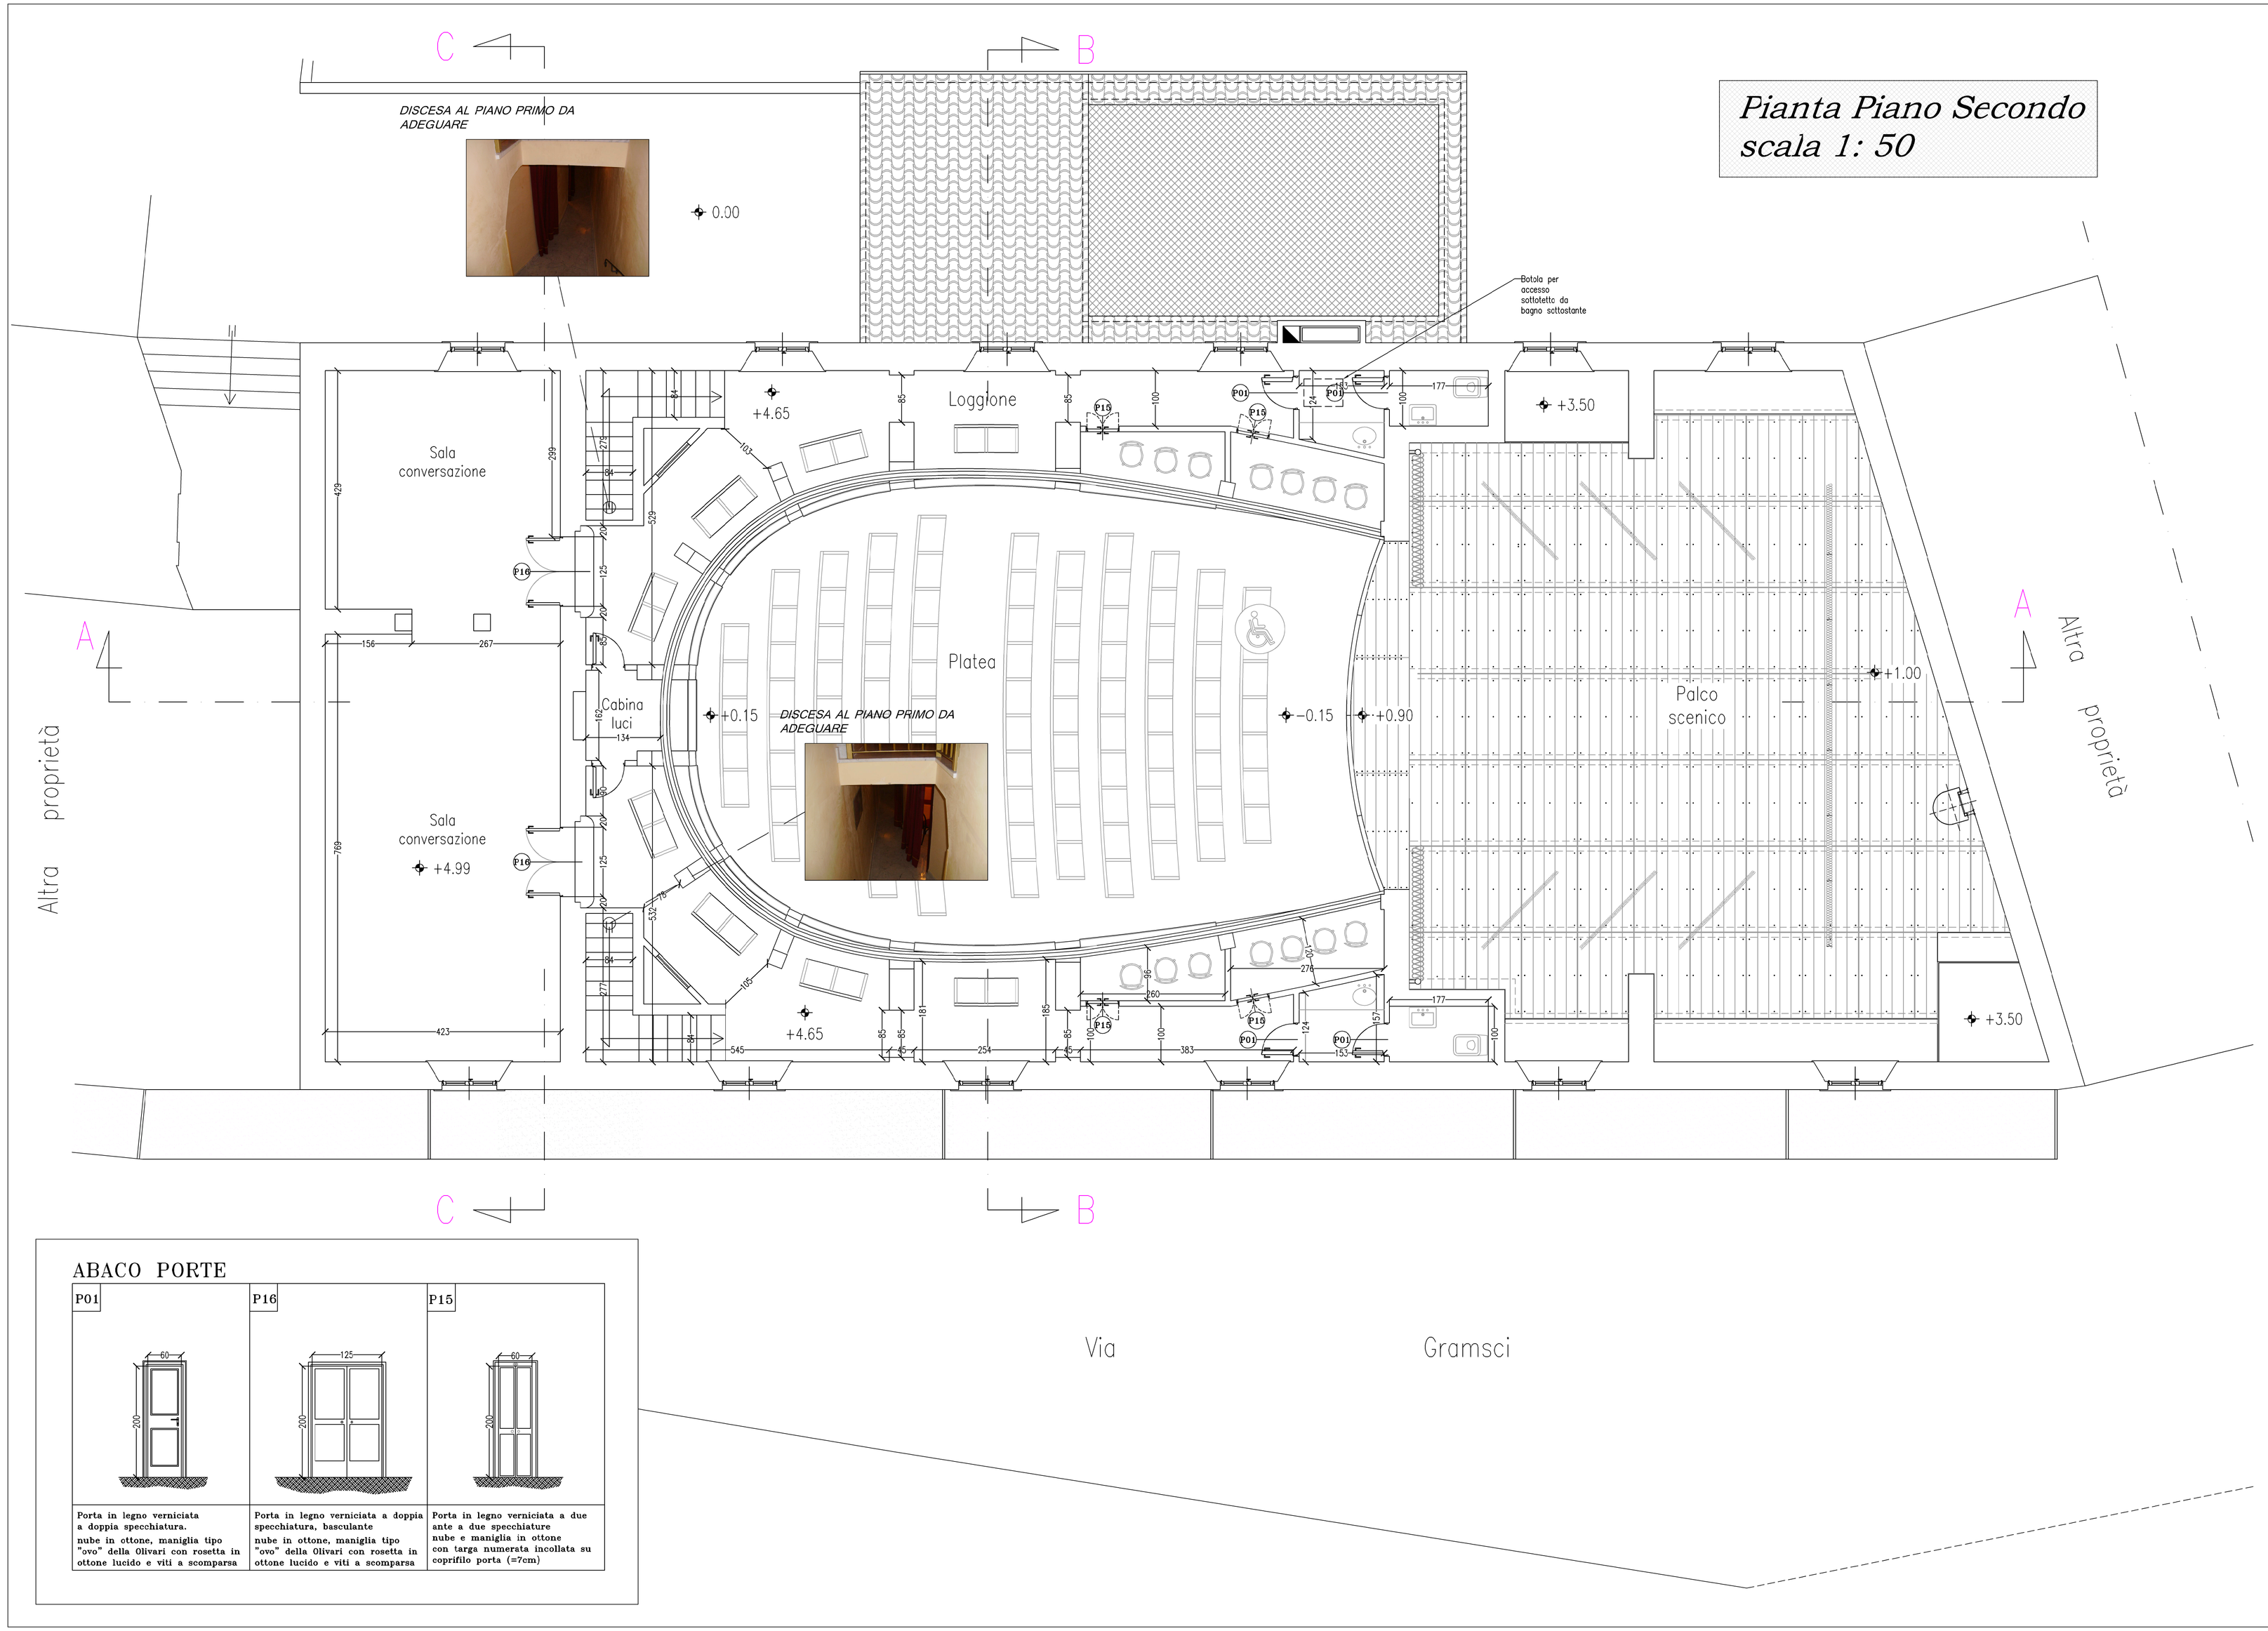

ABACO PORTE

P01	P16	P15
Porta in legno verniciata a doppia specchiatura. nube in ottone, maniglia tipo "ovo" della Olivari con rosetta in ottone lucido e viti a scomparsa	Porta in legno verniciata a doppia specchiatura, basculante nube in ottone, maniglia tipo "ovo" della Olivari con rosetta in ottone lucido e viti a scomparsa	Porta in legno verniciata a due ante a due specchiature nube e maniglia in ottone con targa numerata incollata su coprifilo porta (=7cm)

PIANO SECONDO - STATO ATTUALE

Comune di Castagneto C.cci
Assessorato ai Lavori Pubblici

OPERA IN OGGETTO:

Intervento di Restauro funzionale con adeguamento impianti per ottenimento deroga al C.P.I. del Teatro Comunale del Capoluogo, posto in Via A. Gramsci denominato "Teatro Roma".

TITOLO TAVOLA GRAFICA:

STATO ATTUALE IMM.LE OGGETTO INTERVENTO:
PIANTA PIANO SECONDO

STRUTTURA TECNICA DI PROGETTAZIONE:

Geom. Moreno Fusi . *Responsabile Unico del Proc.to e Resp.le Lavori*
Geom. Mirco Bicchielli - *Progettazione e Direzione Lavori Architettonici*
Geom. Mirco Bicchielli - *Coordin.re della Sic.zza Progett. ed Esecuzione*

GLOBAL IMMAGE 2014

Timbri e Firme:

Data:
Settembre 2014

n. Tavola:
AR/4

Scala:
1:50

NOTE LEGALI:
NON È PERMESSO CONDIVIDERE A TERZI O PUBBLICARE IL PRESENTE DOCUMENTO NE UTILIZZARNE IL CONTENUTO O RENDERLE DISPONIBILE NOTE A TERZI SENZA LA ESPRESSA AUTORIZZAZIONE DELLA PROPRIETÀ.
CON DIFFIDA CONTRO LA VIOLAZIONE DI TUTTI I DIRITTI DERIVANTI DA BREVETTI O MODELLI BREVETTI.

COMUNE DI CASTAGNETO CARDUCCI
(PROVINCIA DI LIVORNO)
AREA 5 - Gestione del Territorio e Sviluppo Economico - Servizio Manutenzioni
Val del Fosso n. 8 - 57022 - DONORATICO (LI)
mail: mirco.bicchielli@comune.castagneto-carducci.li.it
web: www.comune.castagneto-carducci.li.it