


IDENTIFICAZIONE OPERE "ZD" E RELATIVI PUNTI GEOREFERENZIATI Scala 1:500

IDENTIFICAZIONE ZONE "OR" E RELATIVI PUNTI GEOREFERENZIATI Scala 1:500 e 1:1000

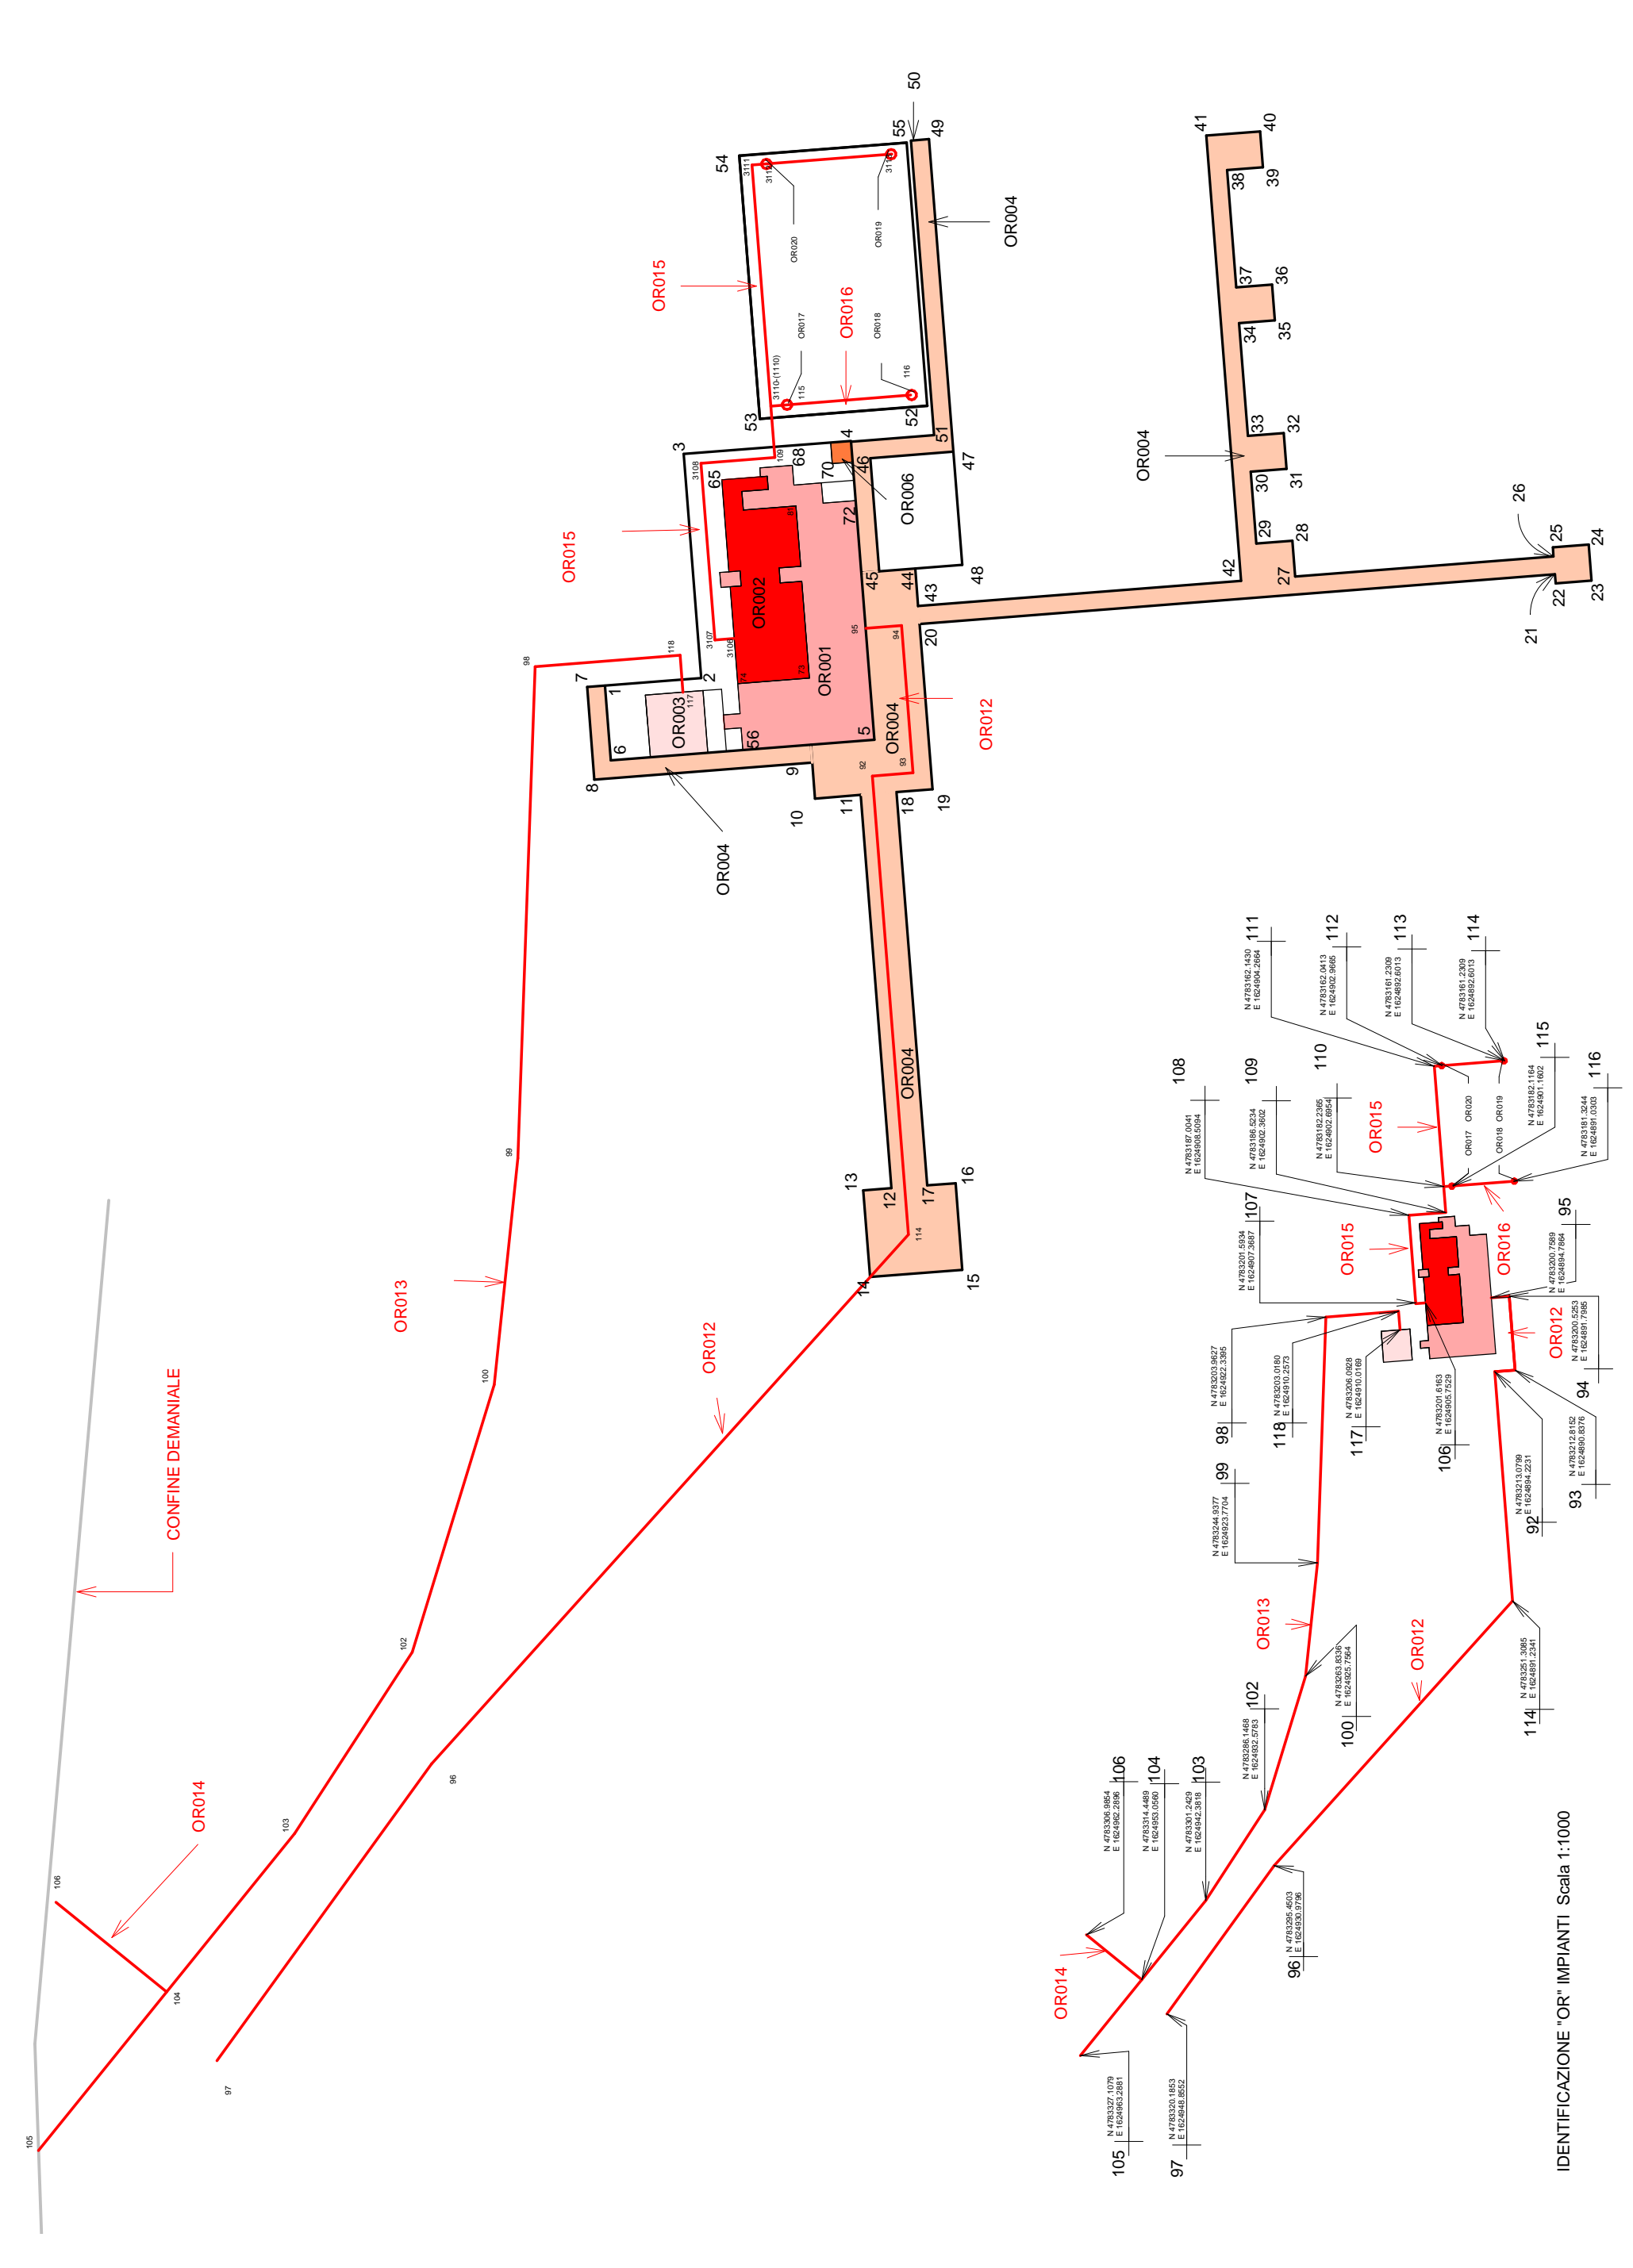


IDENTIFICAZIONE ZONE "OR" E RELATIVI PUNTI GEOREFERENZIATI Scala 1:500 e 1:1000

PROGETTO ESECUTIVO

OGGETTO: REALIZZAZIONE E GESTIONE DI UNA STRUTTURA DI SERVIZIO ALLA BALNEAZIONE IN LOCALITA' IL SEGGIO A MARINA DI CASTAGNETO - DONORATICO	Data: 26/09/2014 Aggiornamento: 01 Tavola:
PROPRIETA': AMMINISTRAZIONE COMUNALE SOGGETTO ATTUATORE: Seggio Beach di Castorani Valentina & C. S.n.c.	SCALA: 1:500 1:200
P06 IDENTIFICAZIONE GEOREFERENZIATA AREE "ZD" ED "OR"	

Note: Per aggiornamento S.I.D.	
Il Progettista DOTT. ING. GIRO NICCOLAI	Il Responsabile del Procedimento GEOM. MORENO FUSI
IL DIRIGENTE DEL SETTORE OPERE PUBBLICHE GEOM. MORENO FUSI	

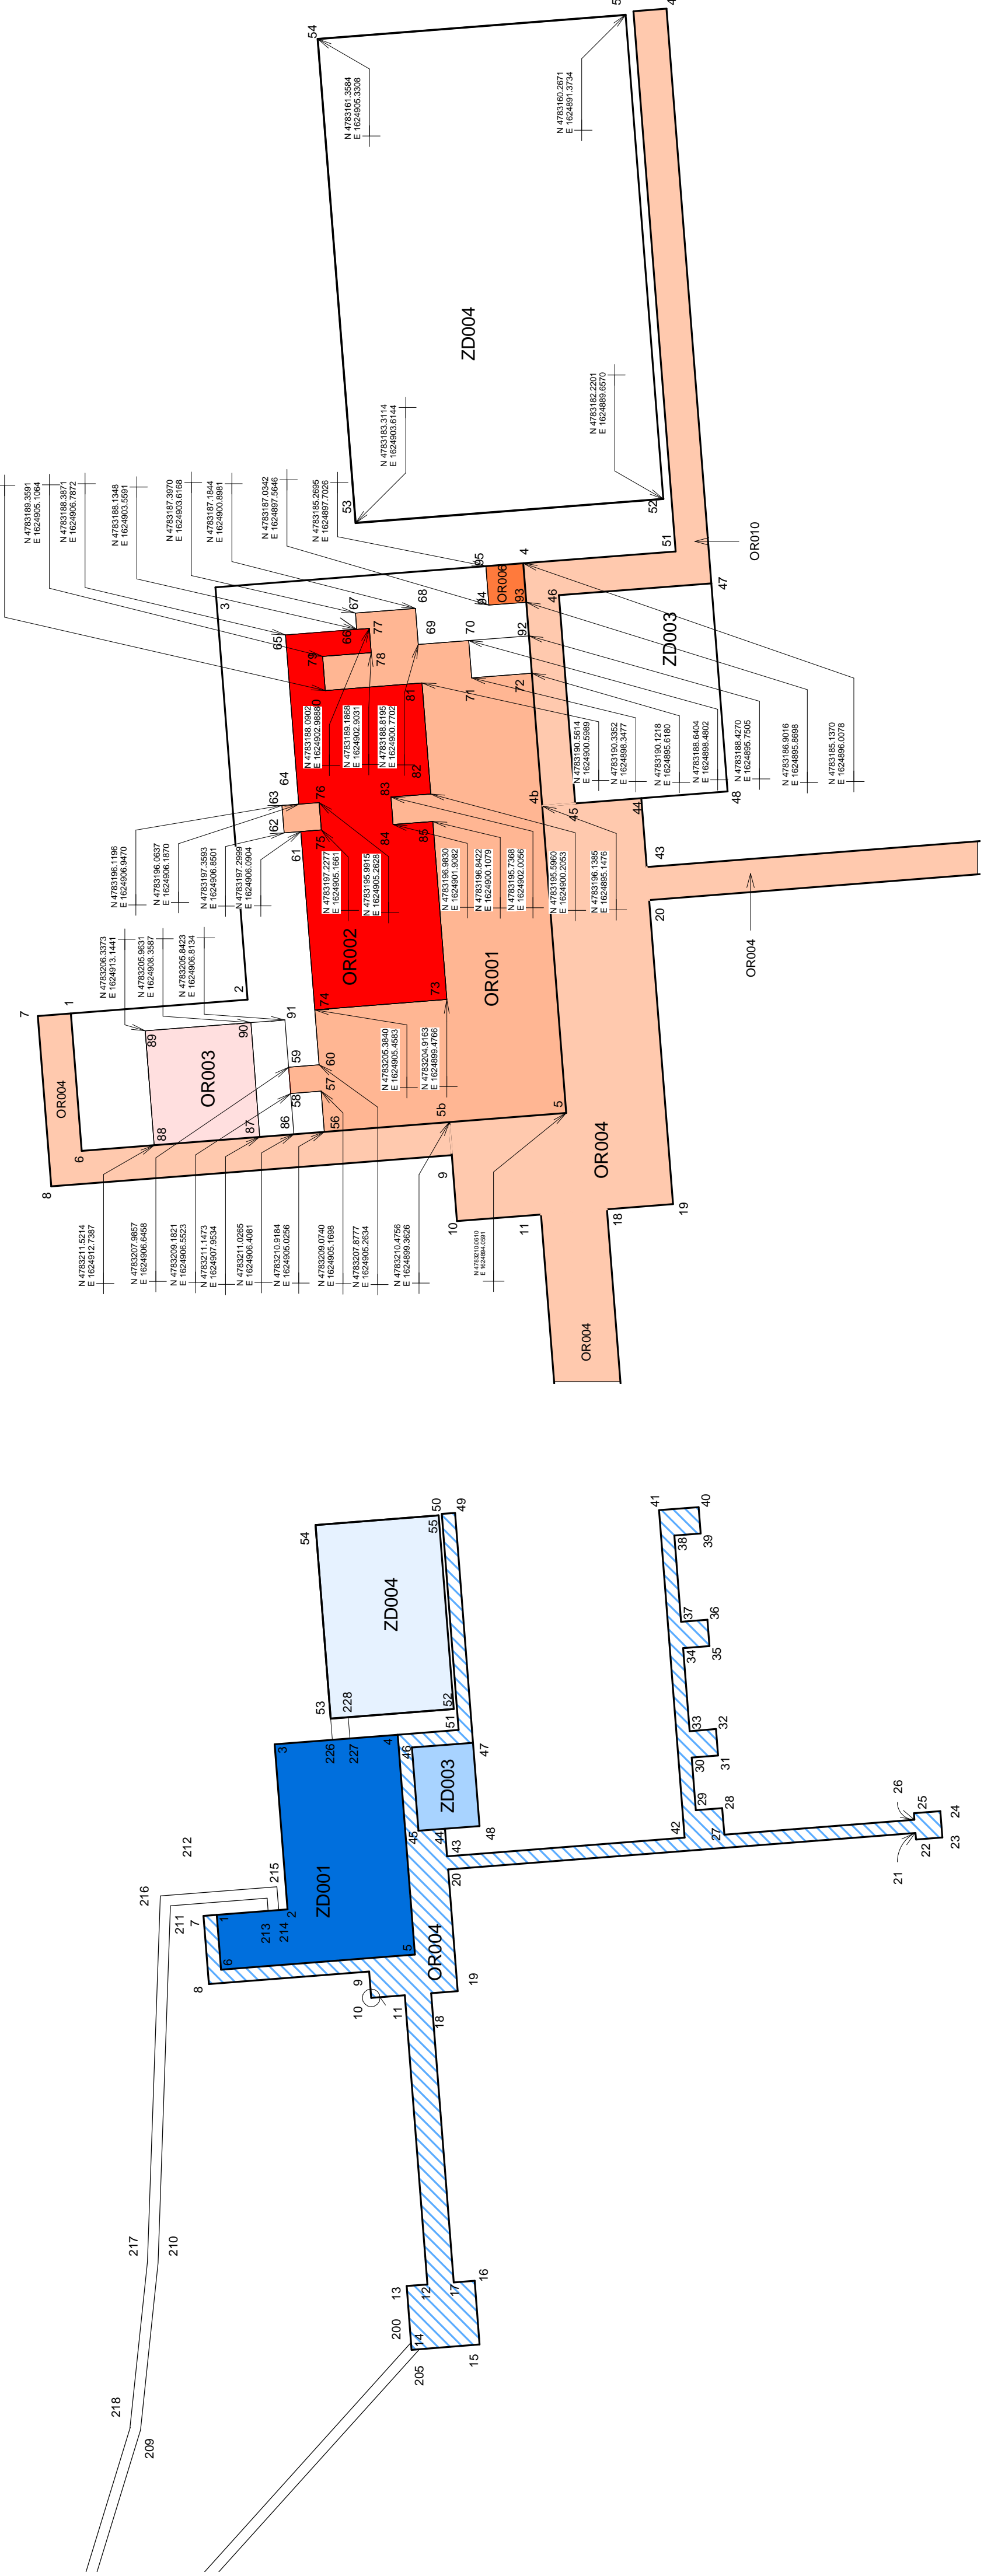

IDENTIFICAZIONE OPERE "ZD" Scala 1:500

IDENTIFICAZIONE OPERE "OR" E RELATIVI PUNTI GEOREFERENZIATI Scala 1:200