



COMUNE DI CASTAGNETO CARDUCCI

AMPLIAMENTO DELLA EX SCUOLA SECONDARIA DI PRIMO GRADO IN FRAZ. DONORATICO, PIAZZALE EUROPA

CODICE ELABORATO

PROGETTO ESECUTIVO


ELABORATO:

ED.01.15

PSC - LAYOUT DI CANTIERE



Elaborati descrittivi	ED	PROGETTISTI:	
Stato attuale	SA	 ING. FERDINANDO CARDELLA	
Sistemazioni esterne	SE		
Progetto Architettonico	AR		
Progetto Strutturale	PS		
Impianto Prevenzione Incendi	PI		
Impianto Idrico Sanitario	ID		
Impianti Termomeccanici	IM		
Impianti Elettrici e Speciali	IE		
CODE	SCALA		
	DATA	REV.	DATA
	MAGGIO 2022	00	05/05/2022
			OGGETTO
			EMISSIONE VARIANTE
NOME FILE			
	ED.01.15.doc		

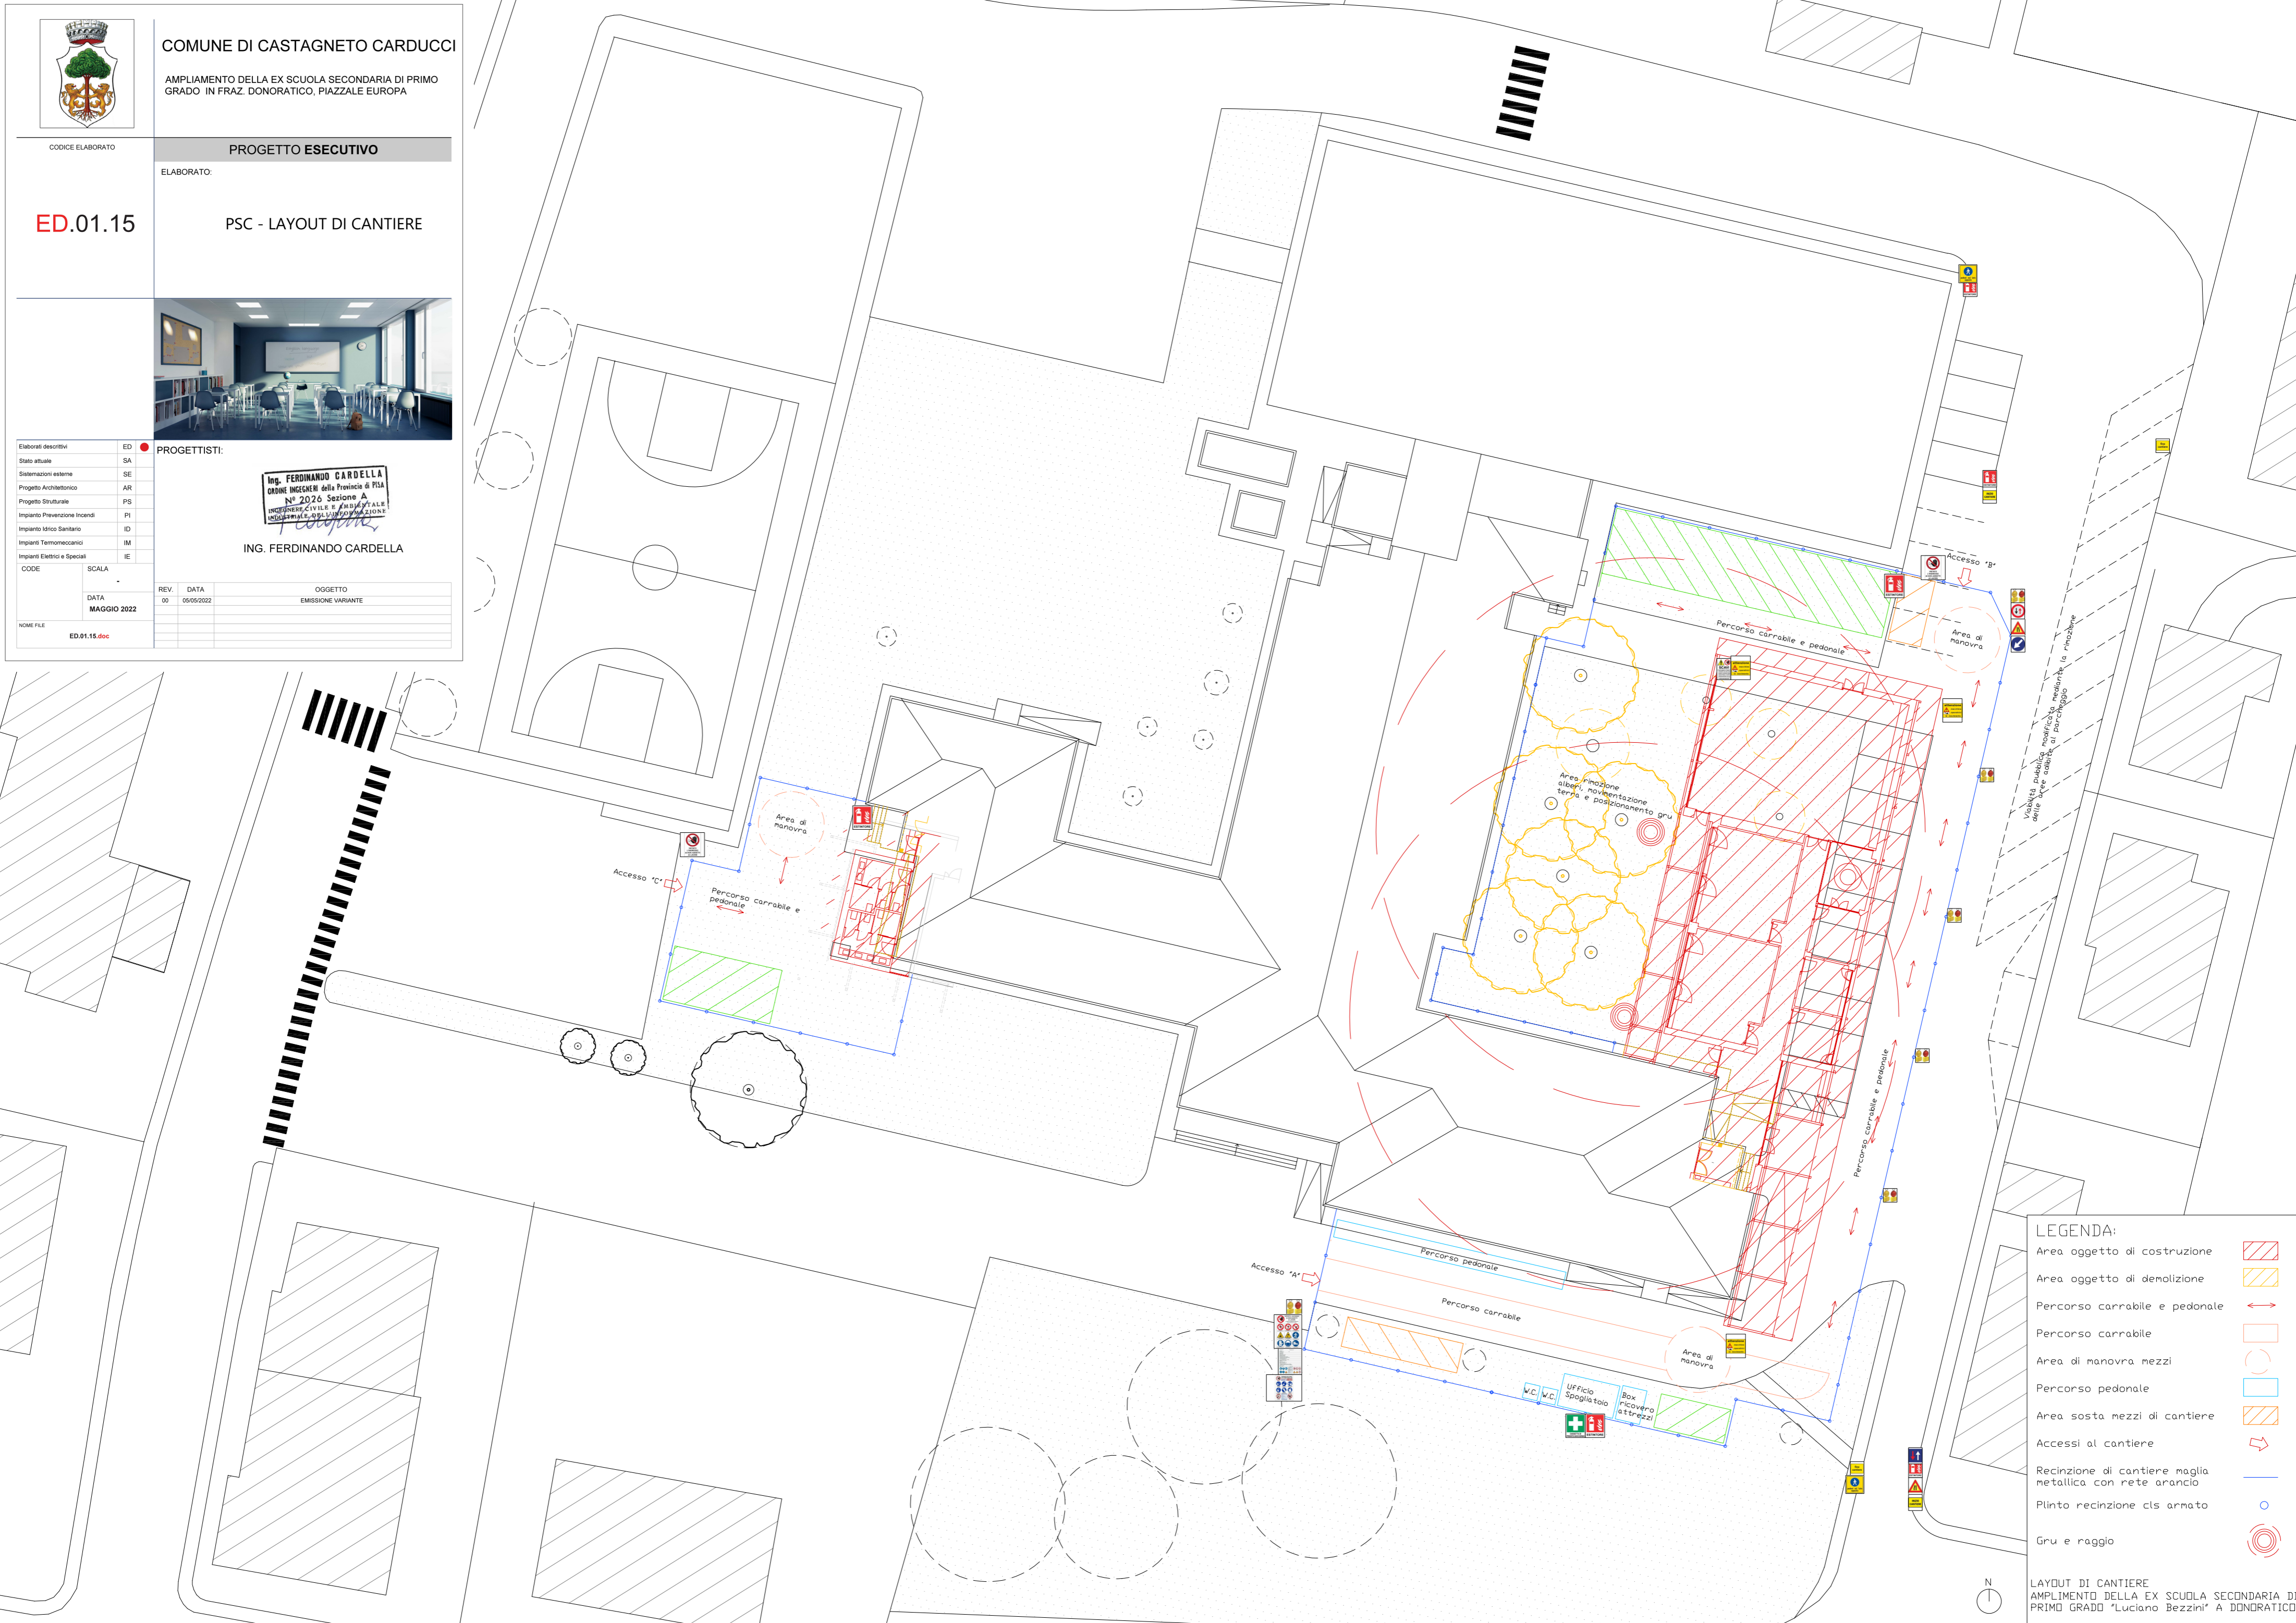

LEGENDA:

Area oggetto di costruzione	
Area oggetto di demolizione	
Percorso carrabile e pedonale	
Percorso carrabile	
Area di manovra mezzi	
Percorso pedonale	
Area sosta mezzi di cantiere	
Accessi al cantiere	
Recinzione di cantiere maglia metallica con rete arancio	
Plinto recinzione cls armato	
Gru e raggio	

LAYOUT DI CANTIERE
 AMPLIAMENTO DELLA EX SCUOLA SECONDARIA DI PRIMO GRADO "Luciano Bezzini" A DONORATICO.