



COMUNE DI CASTAGNETO CARDUCCI

AMPLIAMENTO DELLA EX SCUOLA SECONDARIA DI PRIMO GRADO IN
FRAZ. DONORATICO, PIAZZALE EUROPA

CODICE ELABORATO

PROGETTO ESECUTIVO

ELABORATO:

ABACO MATERIALI:
PIANTA PIANO TERRA E PIANO PALESTRA

AR.01.03




PROGETTISTI:


ING. FERDINANDO CARDELLA
ORDINE INGEGNERI della Provincia di PISA
N° 2026 Sezione A
INGEGNERE CIVILE E PROFESSIONALE
INGEGNERIA E ARCHITETTURA

ING. FERDINANDO CARDELLA


Elaborati descrittivi	ED			
Stato attuale	SA			
Sistemazioni esterne	SE			
Progetto Architettonico	AR			
Progetto Strutturale	PS			
Acustica	AC			
Prevenzione Incendi	PI			
Impianto Idrico Sanitario	ID			
Impianti Termomeccanici	IM			
Impianti Antincendio	IA			
Impianti Elettrici e Speciali	IE			
SCALA	150	VAR.	DATA	OGGETTO
0	0	05/05/2022	EMISSIONE VARIANTE	
DATA	MAGGIO 2022			
NAME FILE	AR.01.03.dwg			

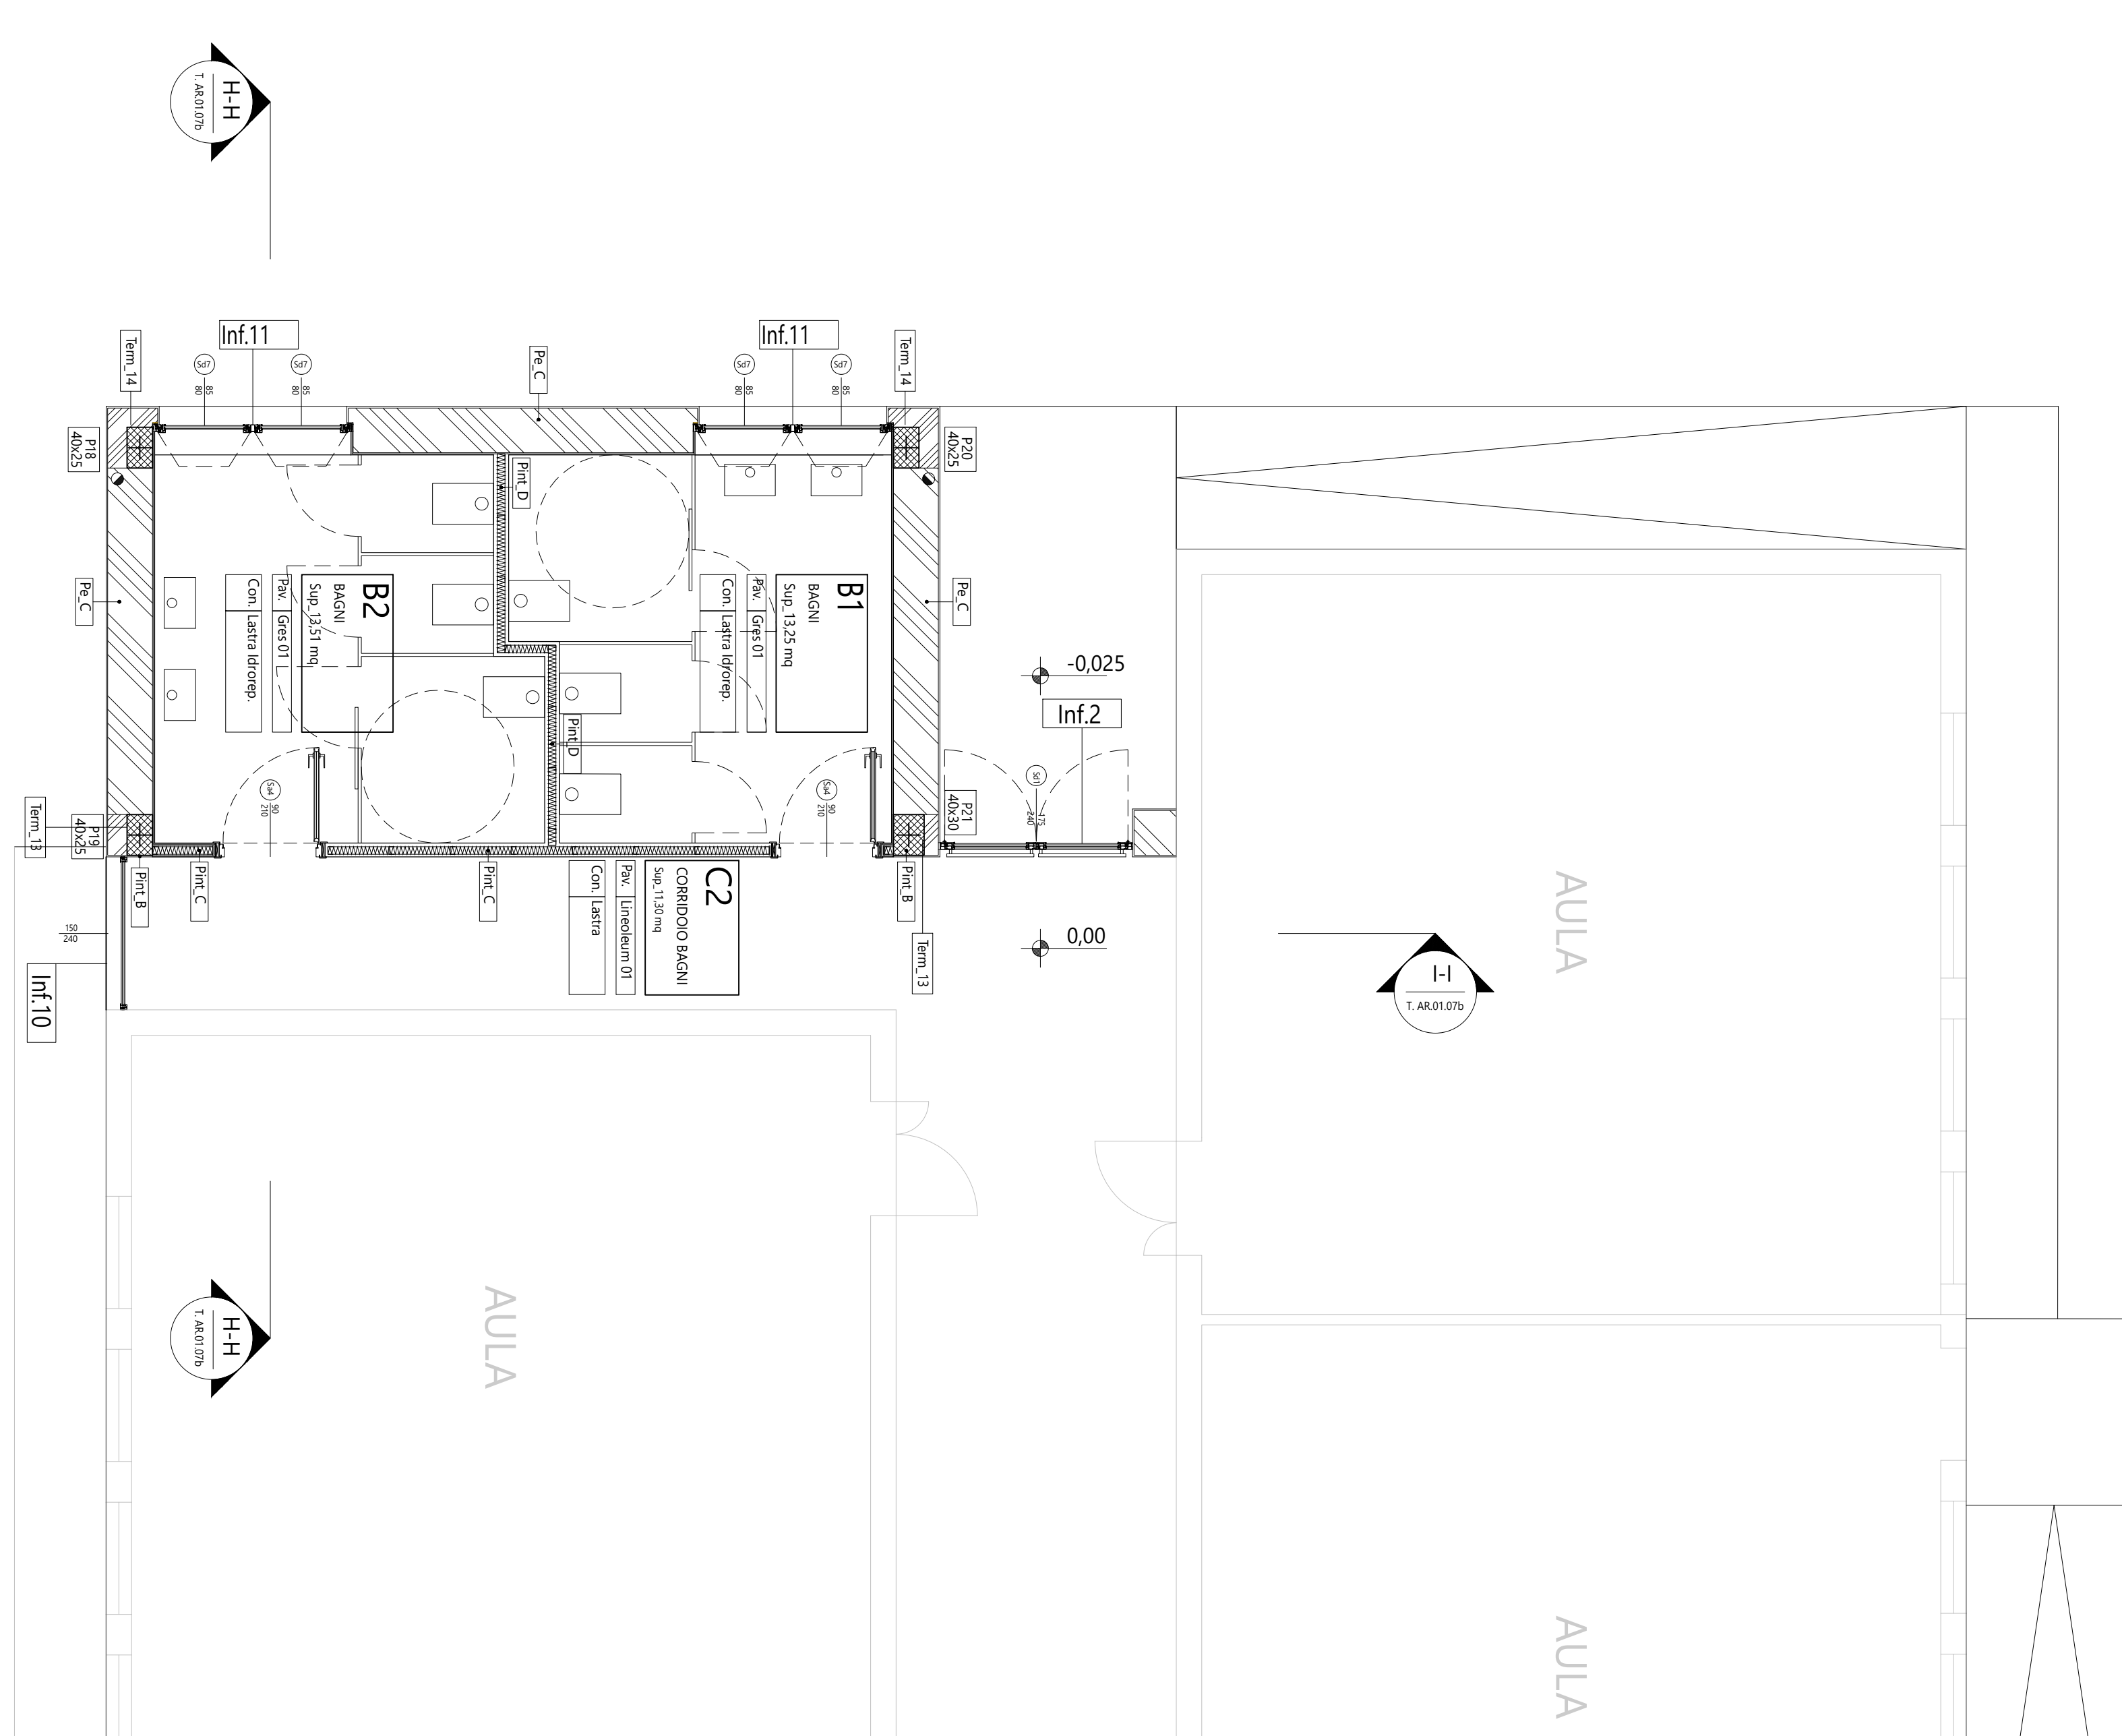

PIANTA PIANO TERRA - Blocco Ovest (Servizi Igienici)

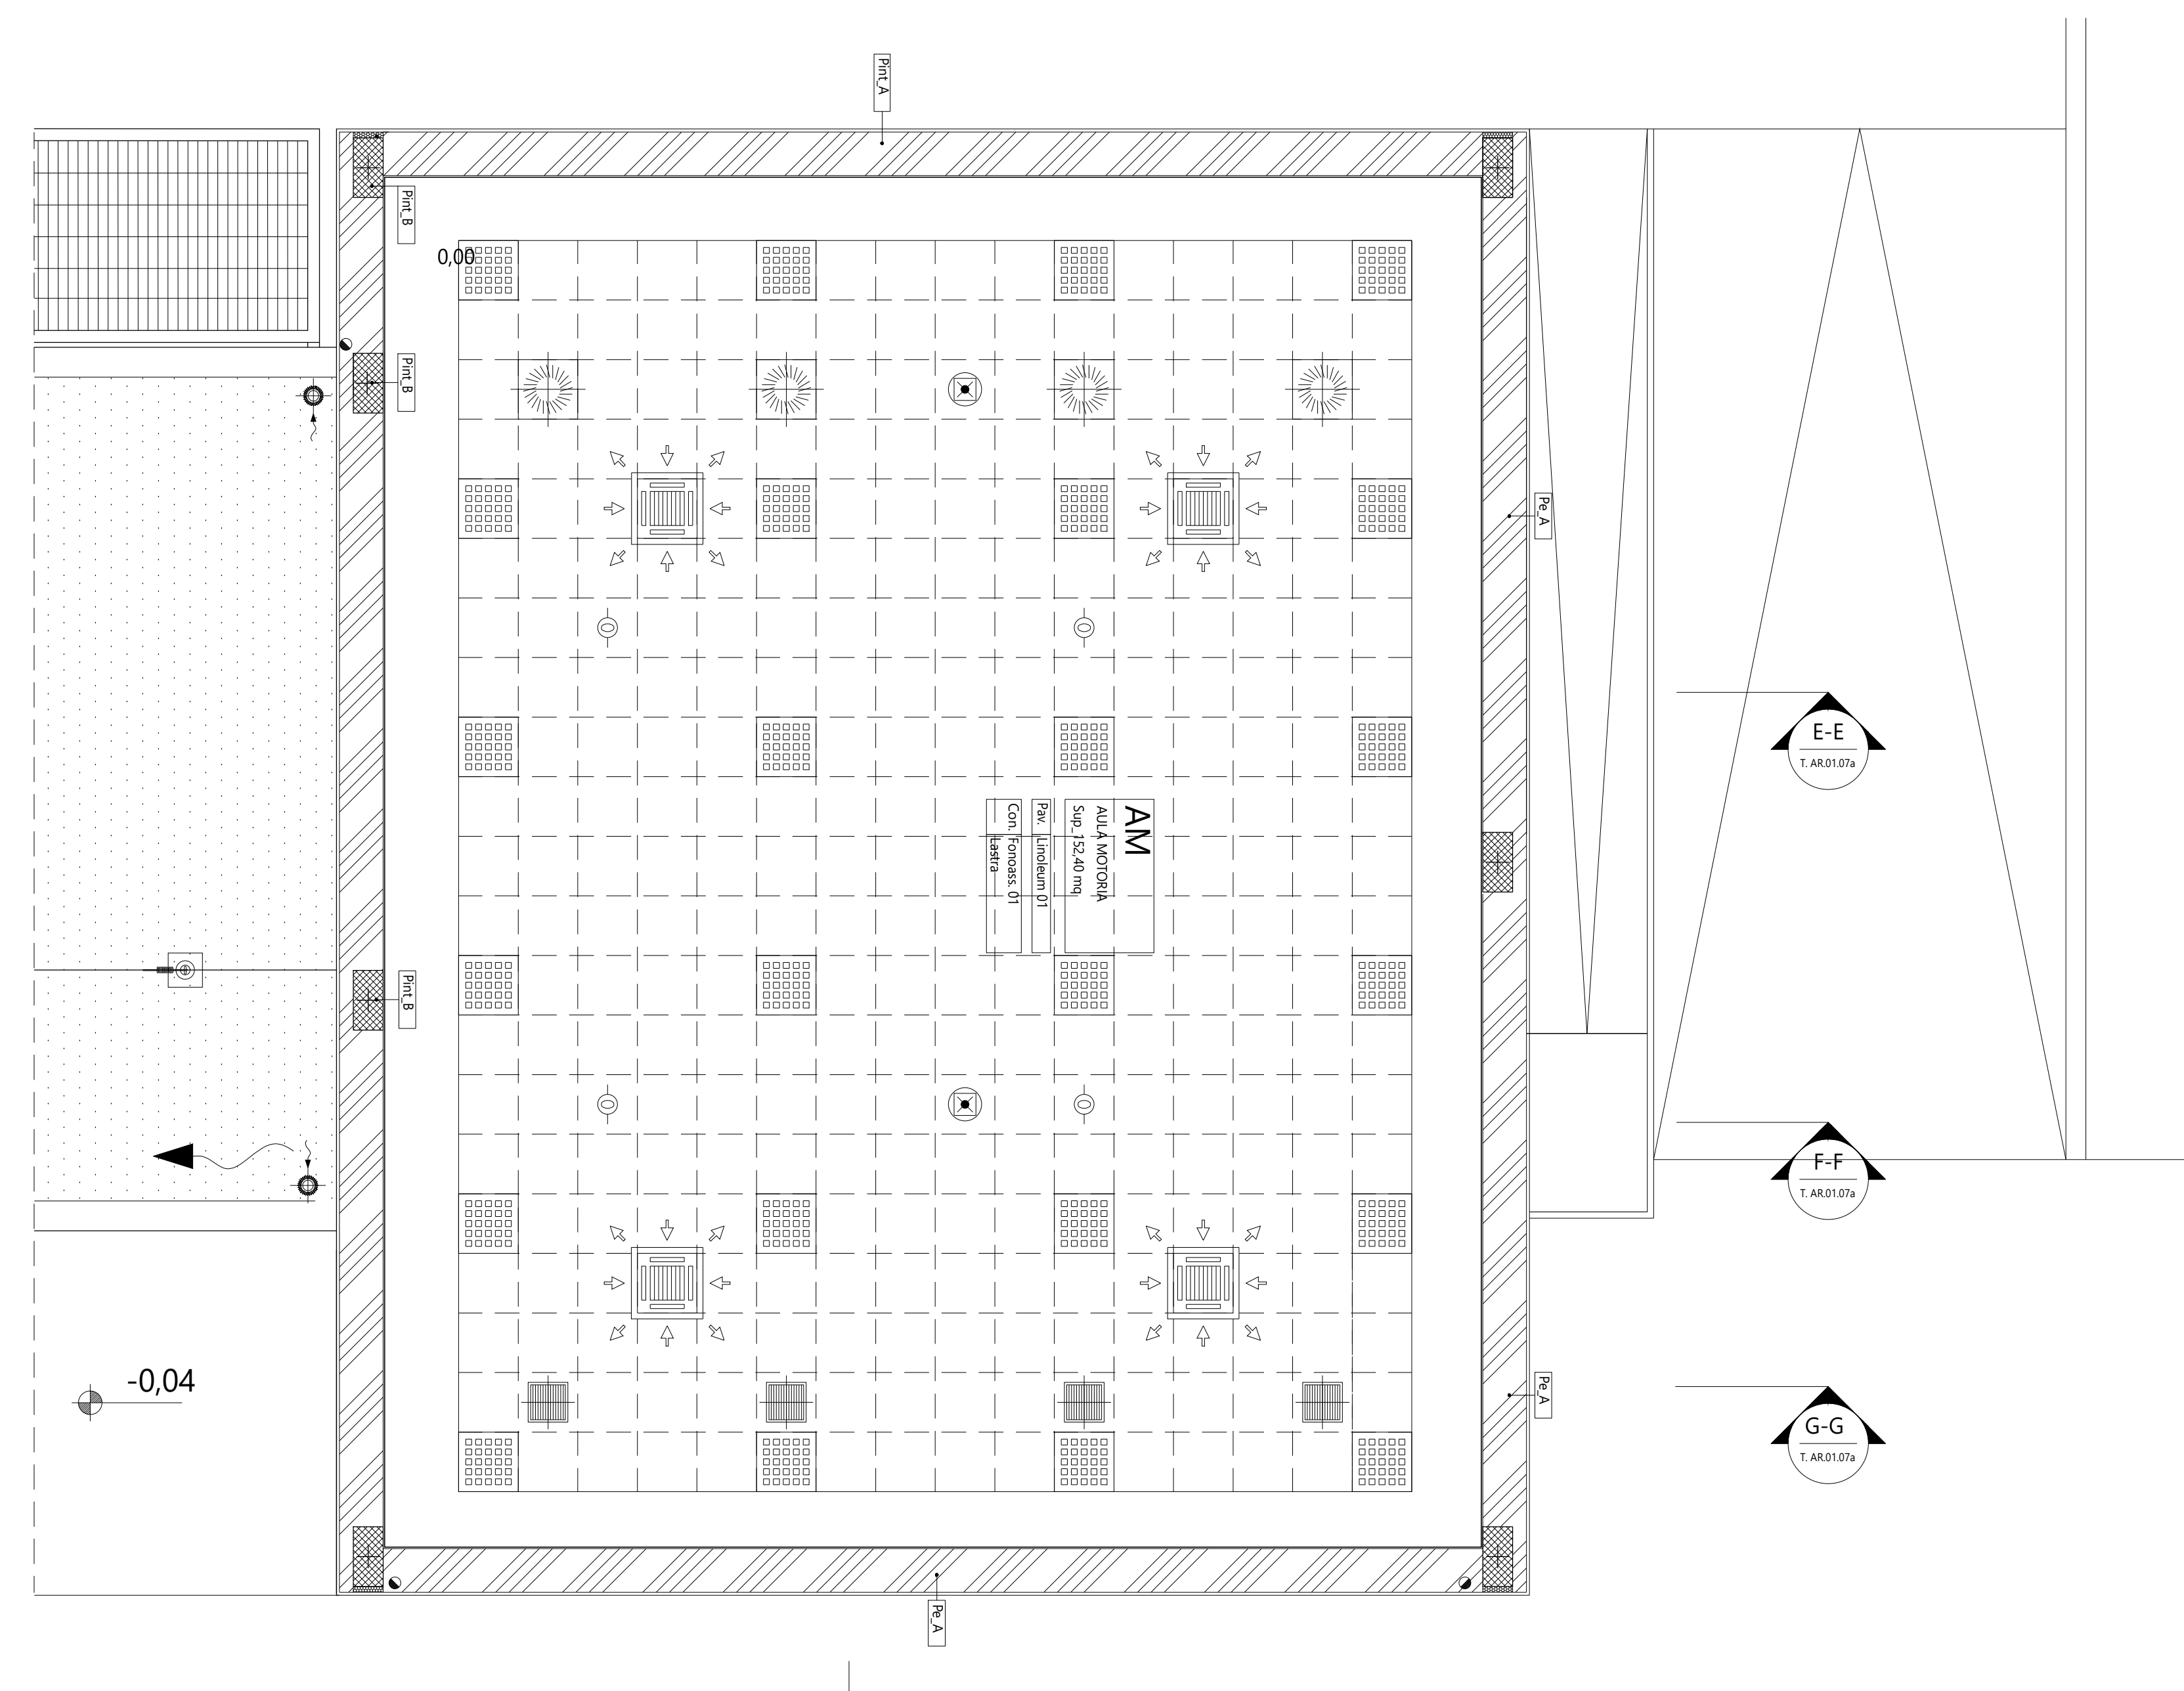

PIANTA QUOTA +3.95 - Blocco Est (Aula Motoria)

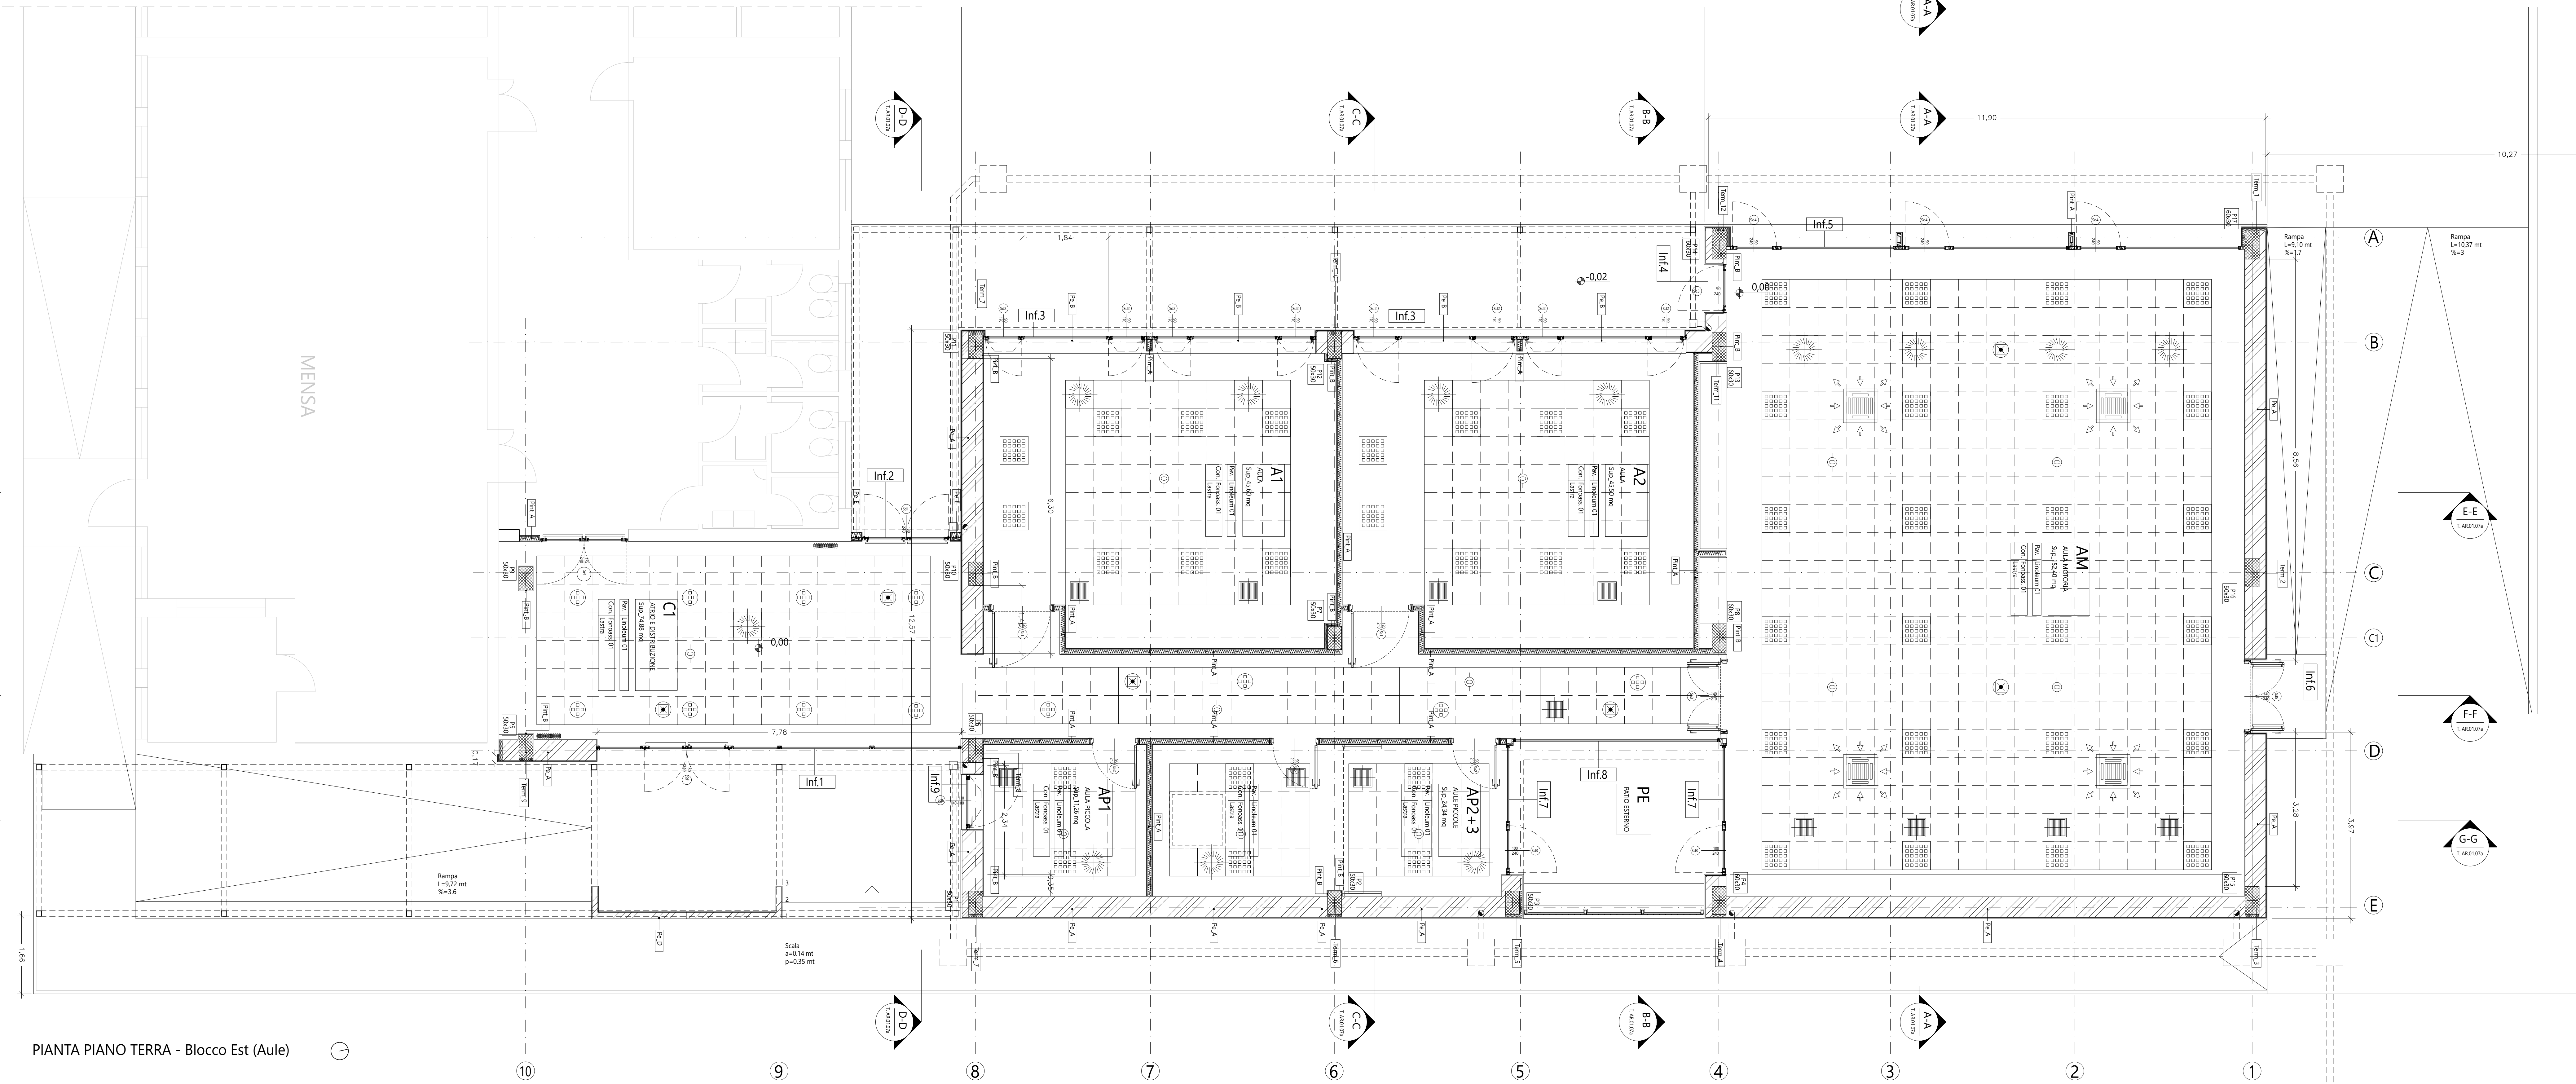

PIANTA PIANO TERRA - Blocco Est (Aule)