



COMUNE DI CASTAGNETO CARDUCCI

AMPLIAMENTO DELLA EX SCUOLA SECONDARIA DI PRIMO GRADO IN
FRAZ. DONORATICO, PIAZZALE EUROPA

CODICE ELABORATO

PROGETTO ESECUTIVO

ELABORATO:

AR.01.04

PIANTA DELLE COPERTURE




PROGETTISTI:


ING. FERDINANDO CARDELLA
ORDINE INGEGNER DELLA PROVINCIA DI PISA
N° 2026 Sezione A
INGEGNERE CIVILE E PROFESSIONALE
INGEGNERIA E ARCHITETTURA

ING. FERDINANDO CARDELLA

Elaborati descrittivi	ED				
Stato attuale	SA				
Sistemazioni esterne	SE				
Progetto Architettonico	AR				
Progetto Strutturale	PS				
Acustica	AC				
Prevenzione Incendi	PI				
Impianto Idrico Sanitario	ID				
Impianti Termomeccanici	IM				
Impianti Antincendio	IA				
Impianti Elettrici e Speciali	IE				
SCALA	150	VAR.	DATA	OGGETTO	
CODE				EMISSIONI VARIANTE	
DATA	MAGGIO 2022				
NOI FILE	AR.01.02-07b.dwg				

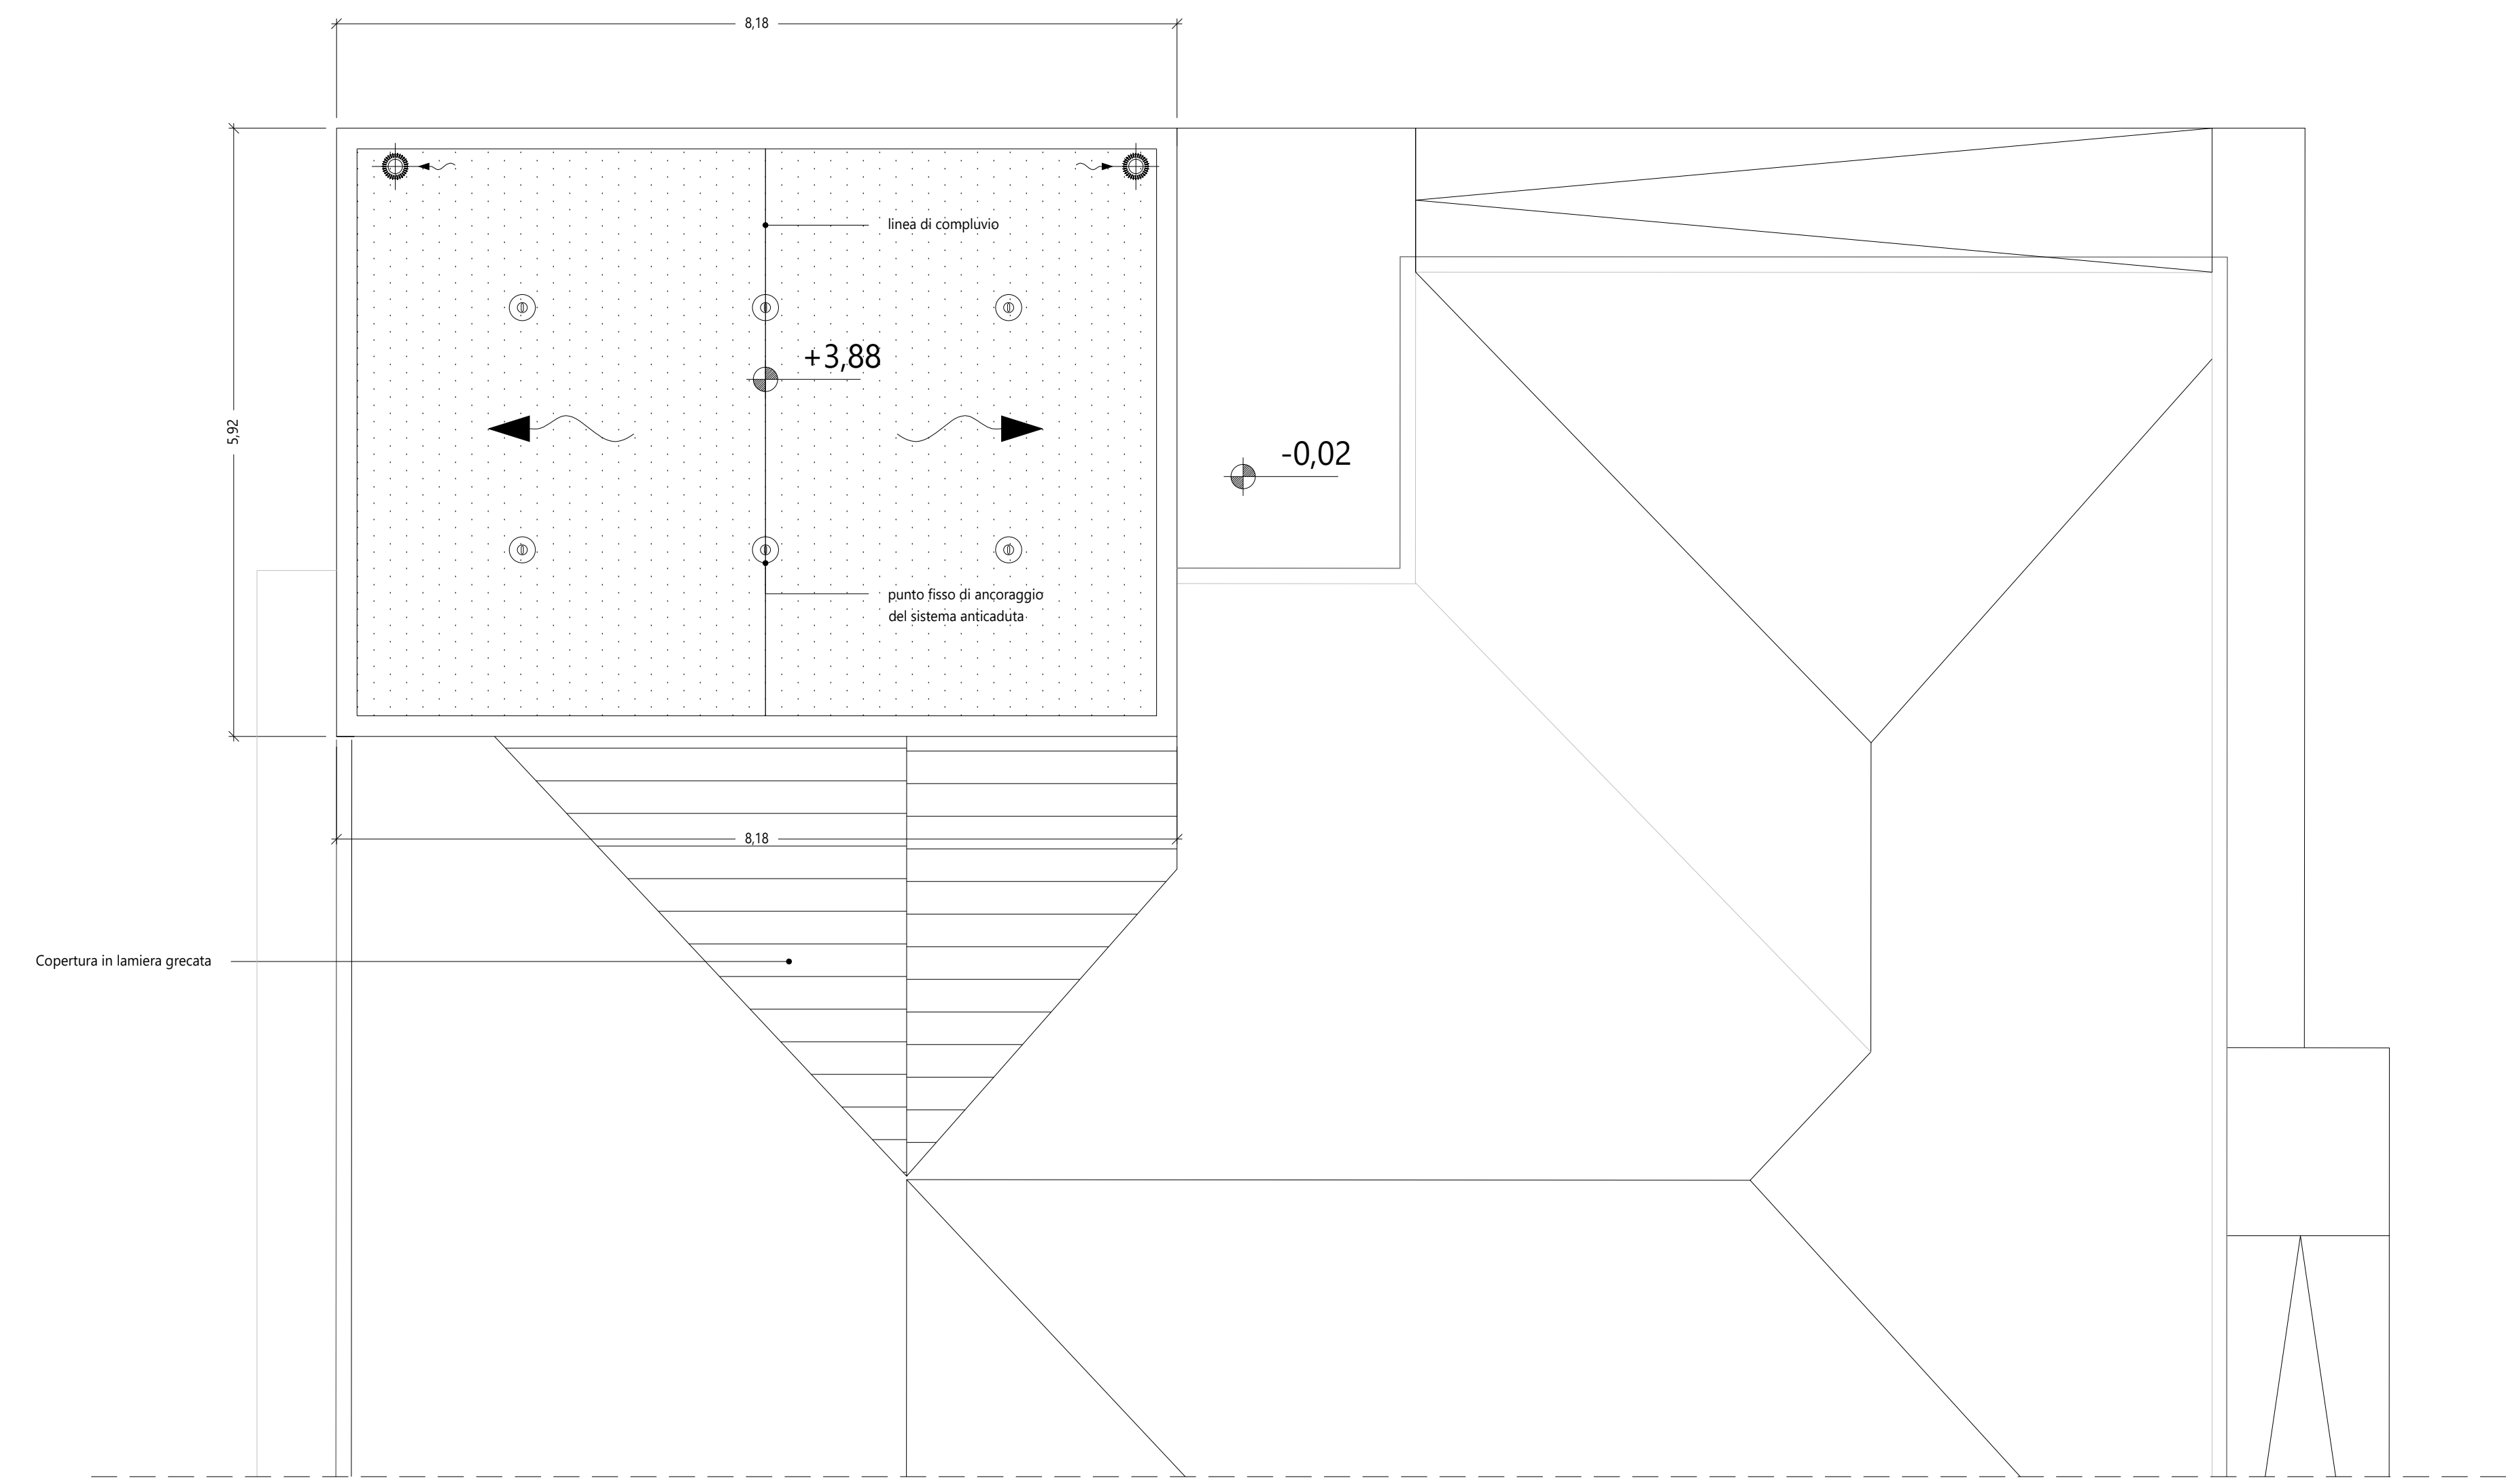

PIANTA PIANO TERRA - Blocco Ovest (Servizi Igienici)

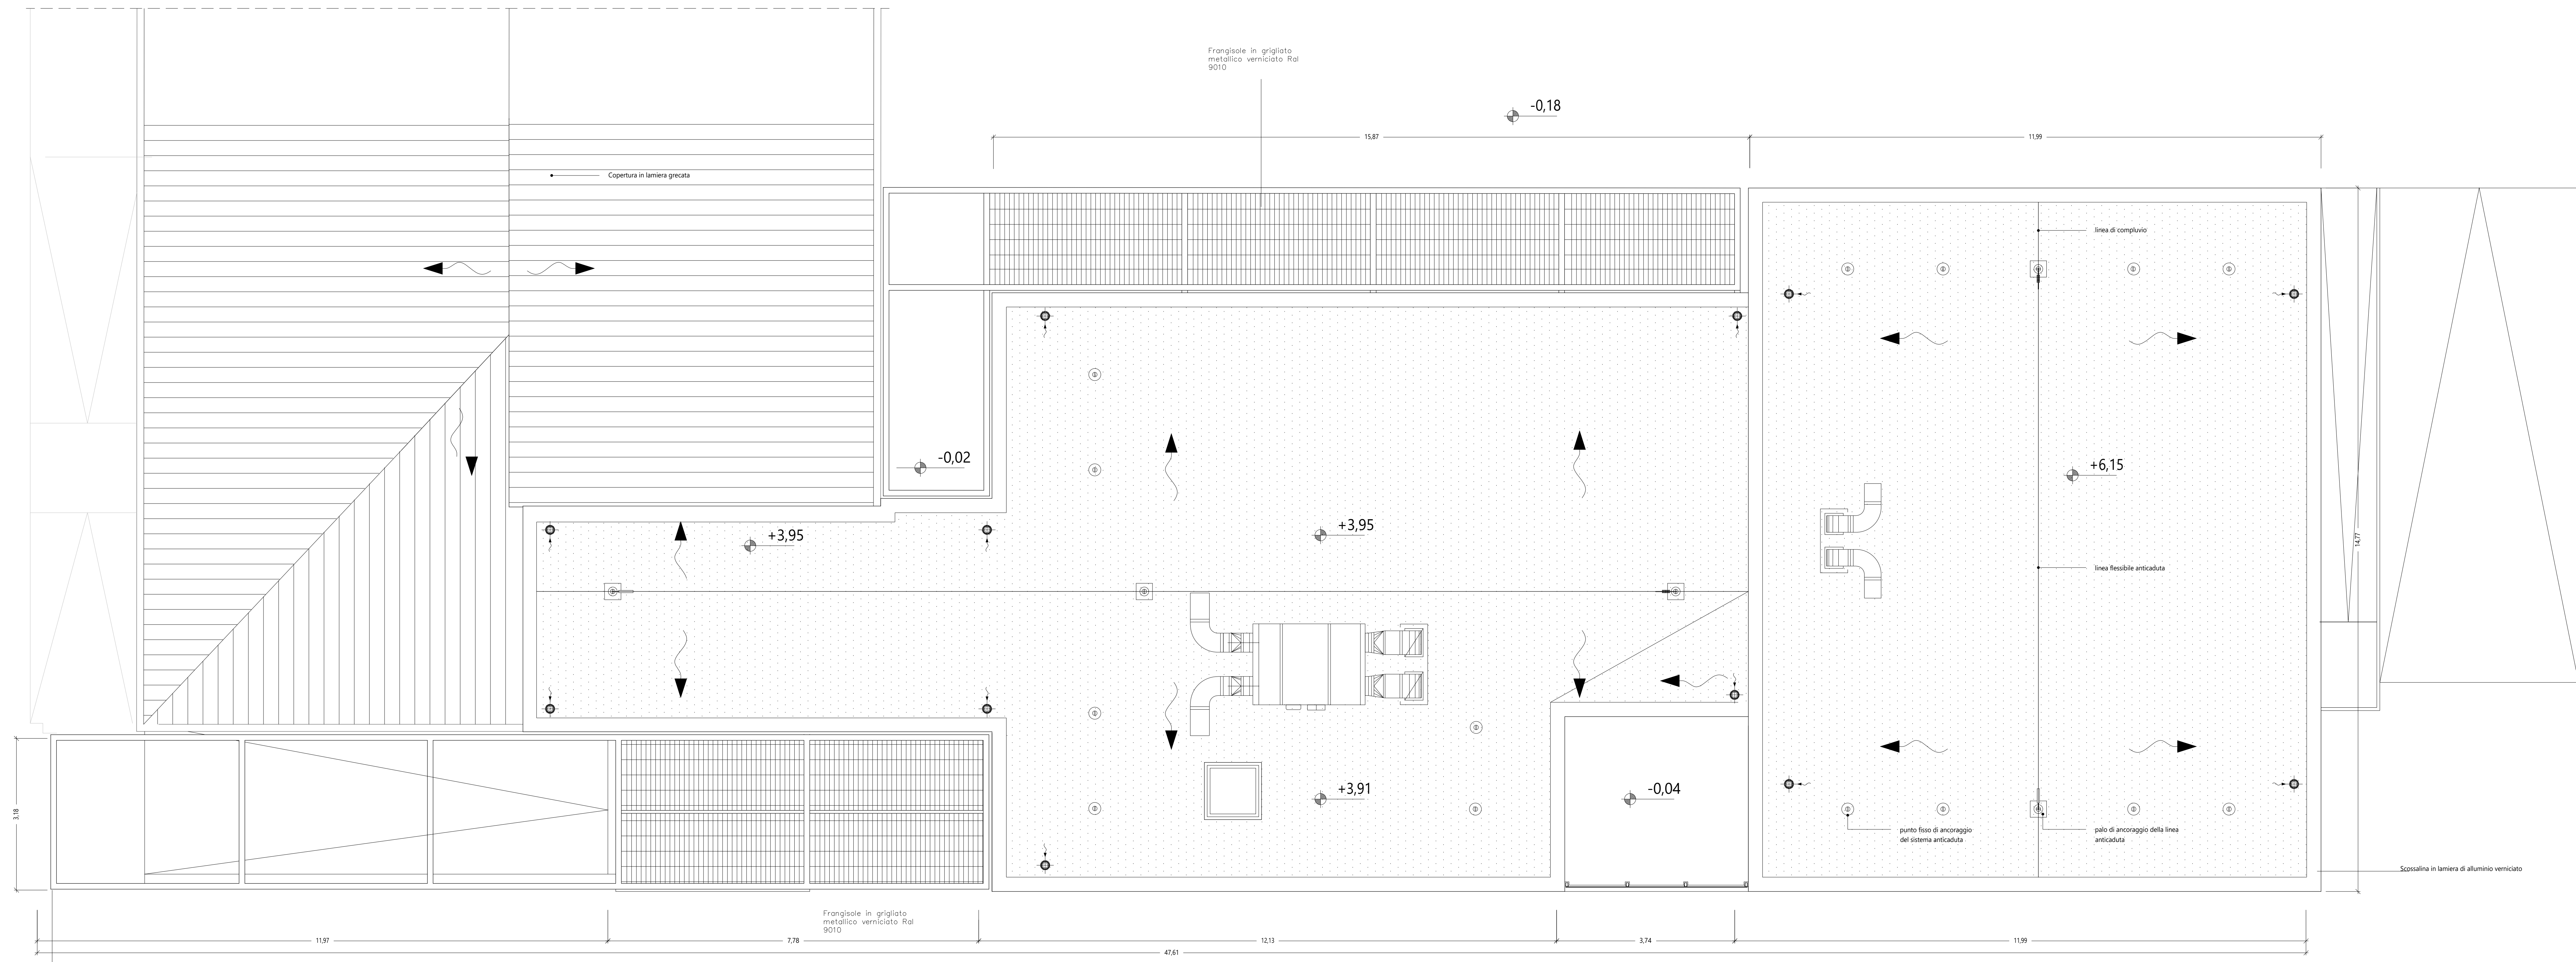

PIANTA COPERTURA - Blocco Est (Aule)