



COMUNE DI CASTAGNETO CARDUCCI

AMPLIAMENTO DELLA EX SCUOLA SECONDARIA DI PRIMO GRADO
IN FRAZ. DONORATICO, PIAZZALE EUROPA

CODICE ELABORATO

PROGETTO ESECUTIVO

ELABORATO:

AR.01.08a


STATO SOVRAPPONTO
PIANTA



Elaborati descrittivi	ED	PROGETTISTI:
Stato attuale	SA	 ING. FERDINANDO CARDELLA ORDINE INGEGNERI della Provincia di Pisa n° 3026 Sezione A INGEGNERE CIVILE e ARCHITETTO INGEGNERIA DELLA COSTRUZIONE
Sollecitazioni esterne	SE	
Progetto Architettonico	AR	
Progetto Strutturale	PS	
Acustica	AC	
Protezione Incendi	PI	
Impianto Idrico Sanitario	ID	
Impianto Termomeccanico	IM	
Impianto Antincendio	IA	
Impianti Elettrici e Speciali	IE	

CODE	SCALA	1:100	REV	DATA	OGGETTO
			0	29/05/2022	EMISSIONE VARIANTE

NOVE FILE
AR.01.08a.rhg

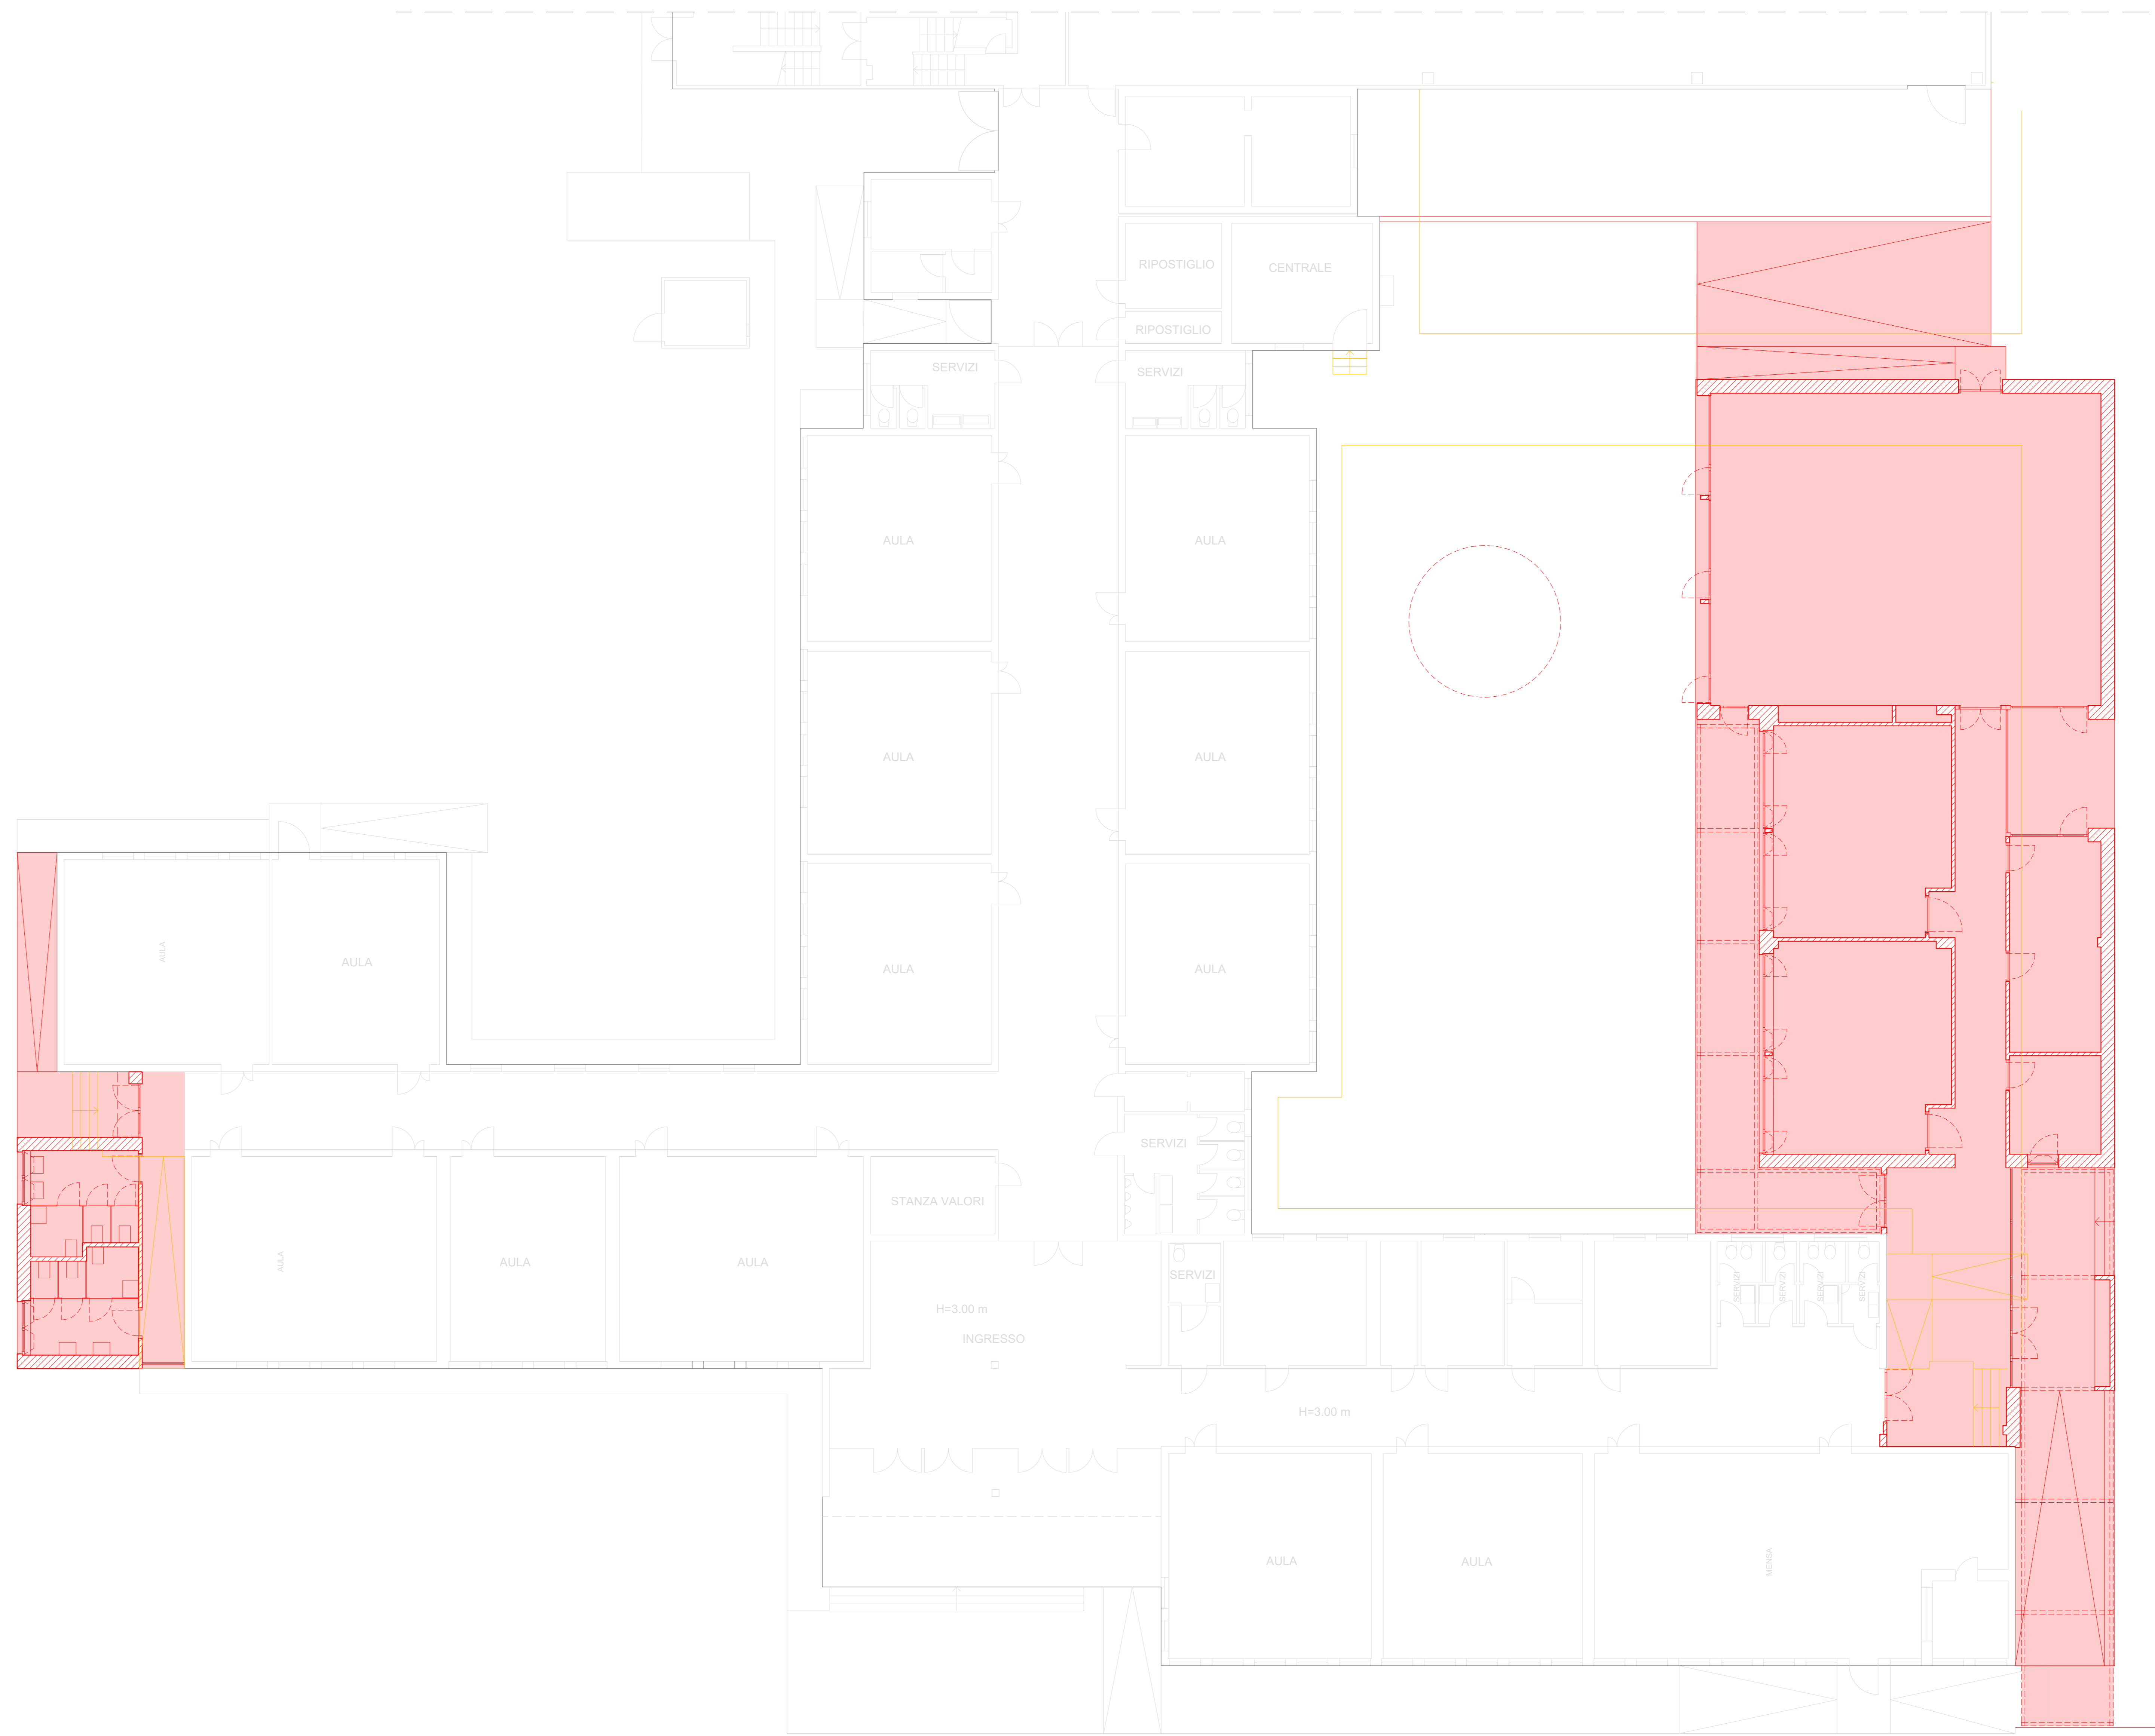

costruito
 demolito