



COMUNE DI CASTAGNETO CARDUCCI

AMPLIAMENTO DELLA EX SCUOLA SECONDARIA DI PRIMO GRADO IN FRAZ. DONORATICO, PIAZZALE EUROPA

CODICE ELABORATO

PROGETTO ESECUTIVO

ELABORATO:

DETTAGLIO LOGGIATI
SCALA 1:50
SCALA 1:5

AR.01.19



PROGETTISTI:
ING. FERDINANDO CARDELLA
ORDINE INGEGNERI della Pratica di Pisa
N° 2026 Sezione A
INGEGNERIA CIVILE E AMBIENTALE
INGEGNERIA DELLA STRUTTURA

Elaborati descrittivi	ED	PROGETTISTI:
Stato attuale	SA	ING. FERDINANDO CARDELLA ORDINE INGEGNERI della Pratica di Pisa N° 2026 Sezione A INGEGNERIA CIVILE E AMBIENTALE INGEGNERIA DELLA STRUTTURA
Sistemazione sistema	SE	
Progetto Architettonico	AR	
Progetto Strutturale	PS	
Acustica	AC	
Previsione Incendi	PI	
Impianto Idrico Sanitario	ID	
Impianti Termomeccanici	IM	
Impianto Antisismico	IA	
Impianti Elettrici e Speciali	IE	

DODE	SCALA	REV	DATA	OGGETTO
	1:50 / 1:5	0	25/05/2022	EMISSORE VARIANTE


DODE DATA MAGGIO 2022

NOVE FILE AR 01.19 emg




Prospetto Ovest - Corte Interna



1 Dettaglio nodo
Fissaggio grigliato frangisole - struttura in acciaio

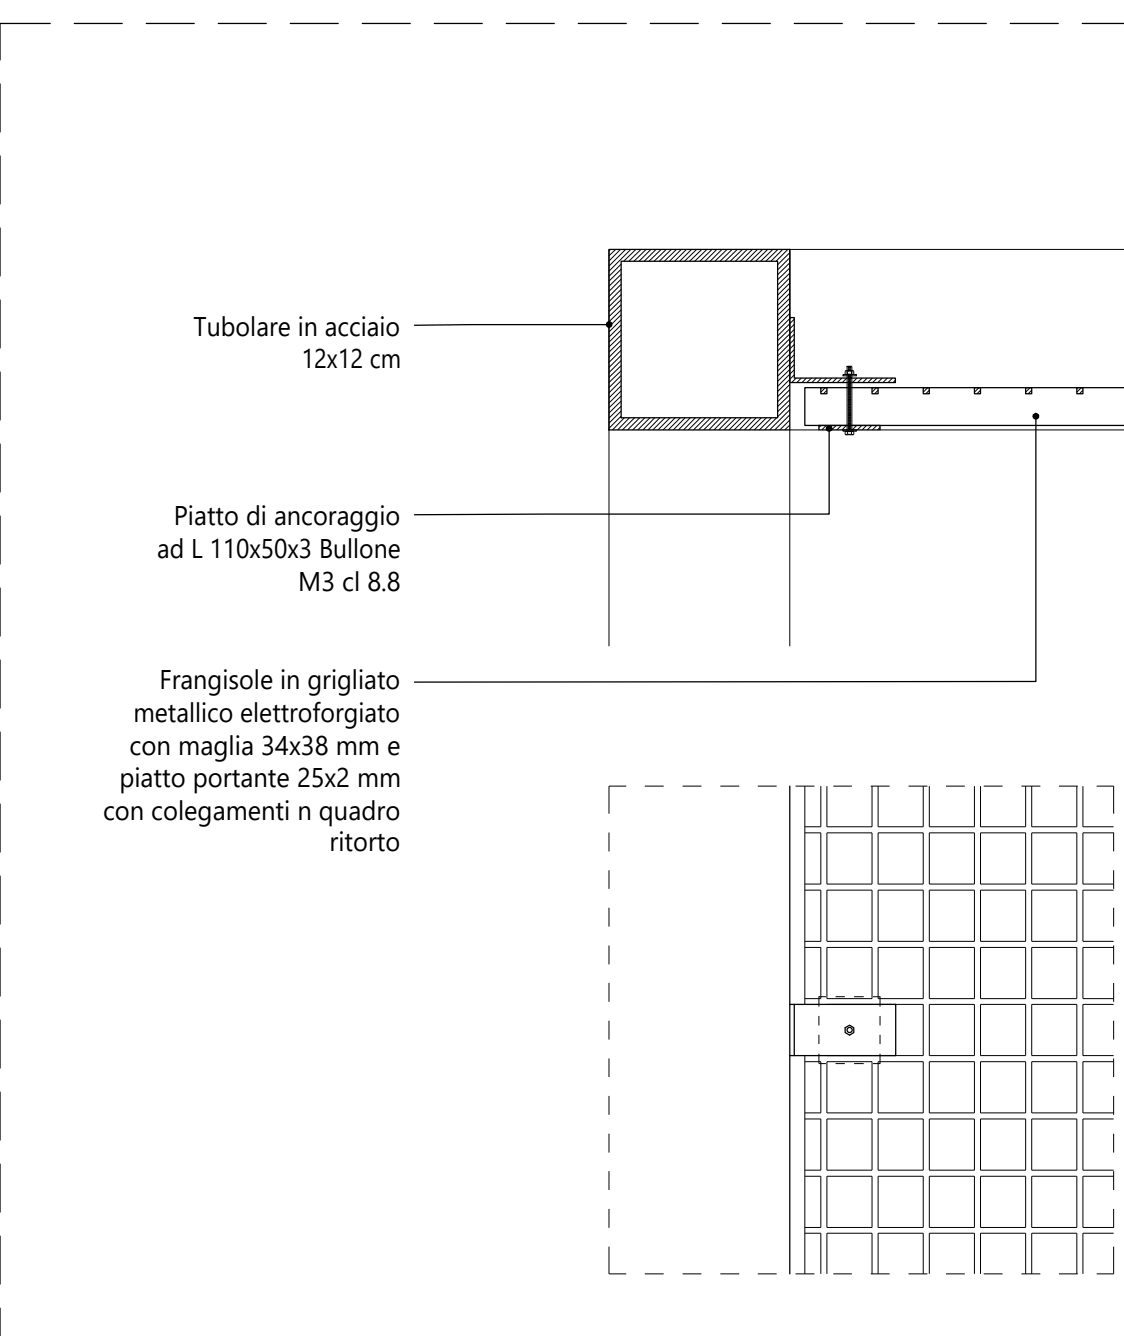


2 Dettaglio nodo
Fissaggio grigliato frangisole - corrente in acciaio

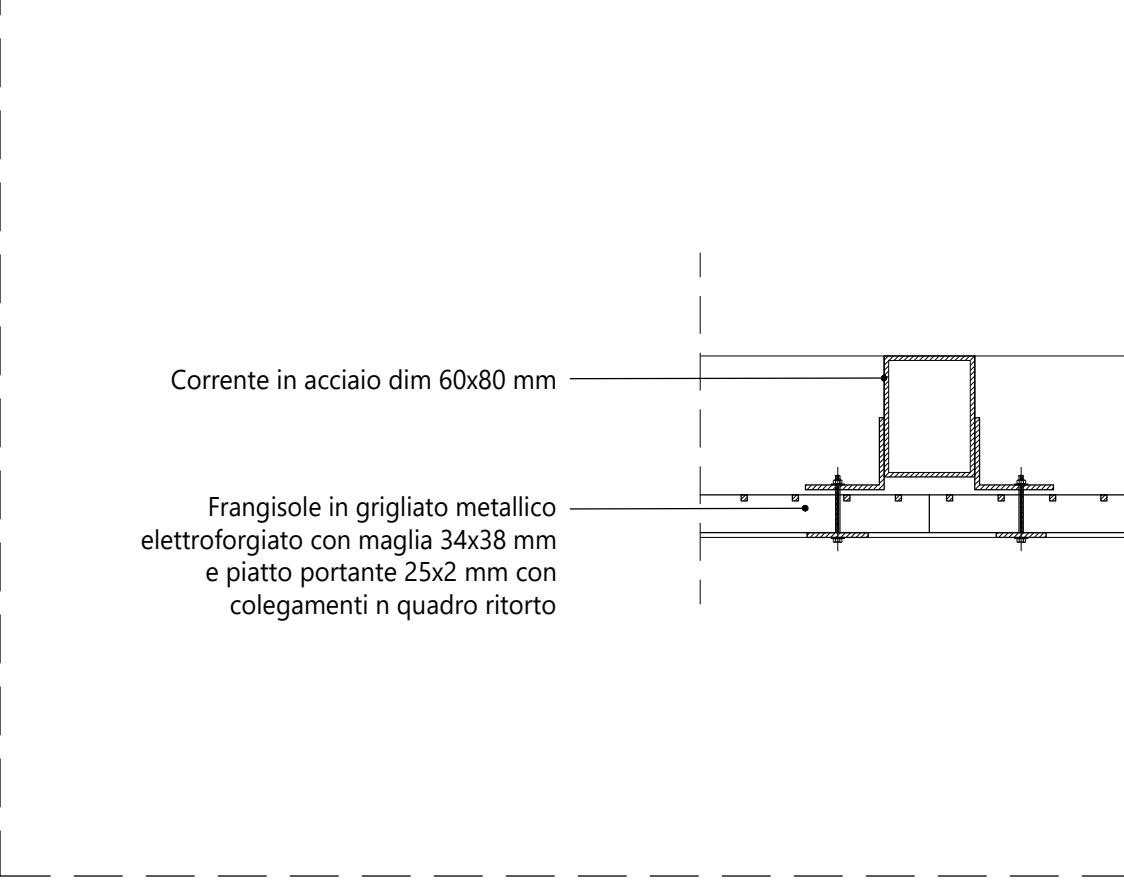

3 Dettaglio nodo
Appoggio struttura in acciaio - edificio esistente

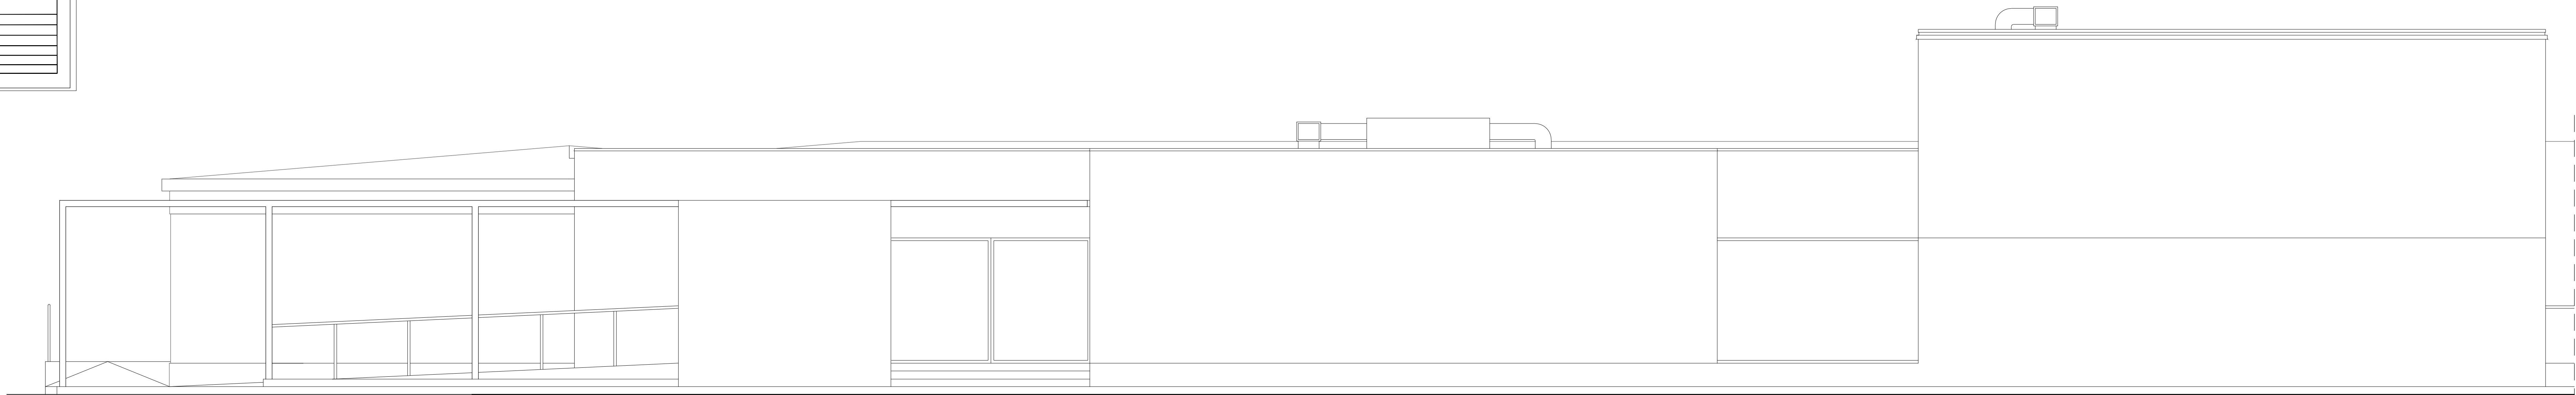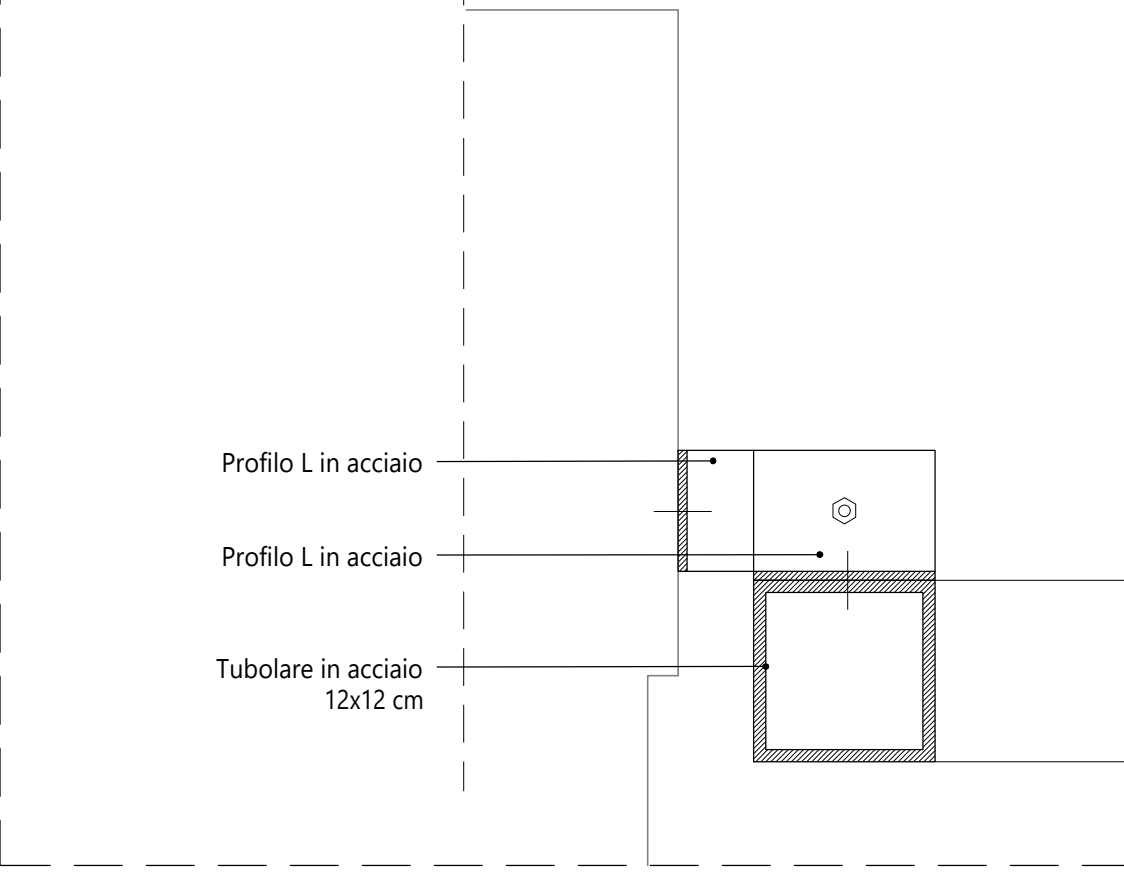

Prospetto Est

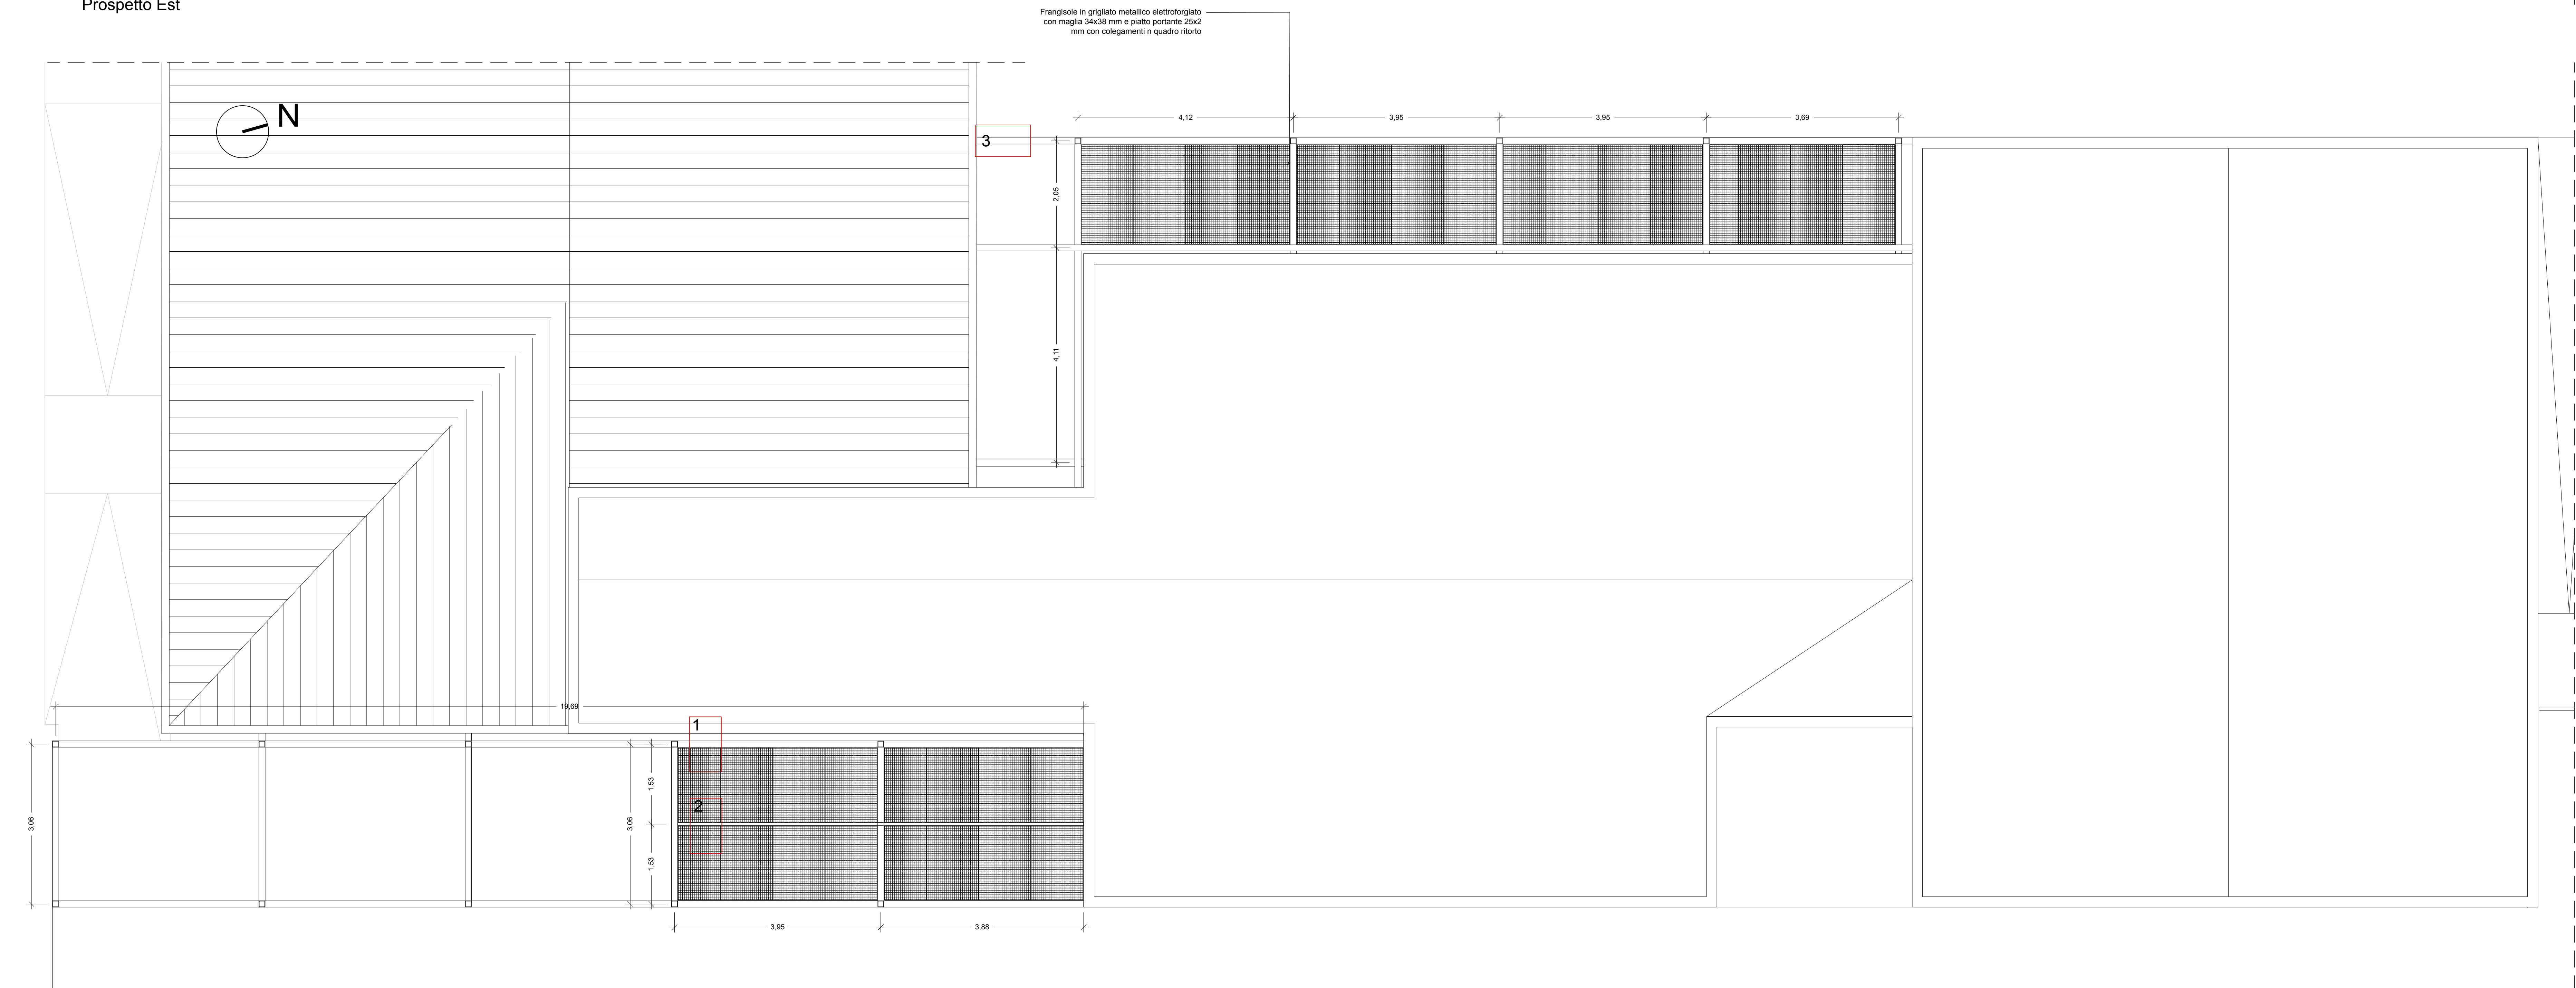

Pianta Loggiato Frangisole