Comuni di **Castagneto Carducci** e **San Vincenzo**
Provincia di Livorno

P.A.P.M.A.A.

(L.R. 65/2014 art. 74 e s.m.i - D.P.G.R. 25.08.2016 n. 63/R)

"Società Agricola DIEVOLE Spa"

Proprietà: Società Agricola Dievole Spa

Progettisti: Dott. Agronomo Alessandro Arretini

geom. Marco Simoncini

Maggio 2019

Sezioni dello stato di fatto — Scala 1:200 — 10 ter

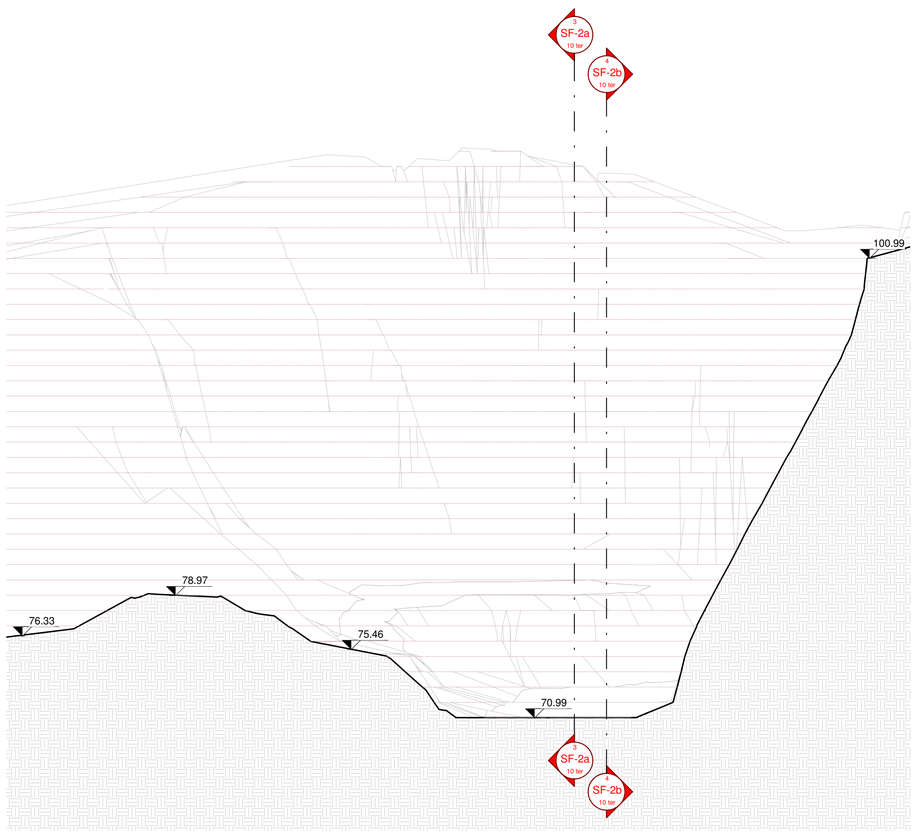

SF-1a
1 : 200

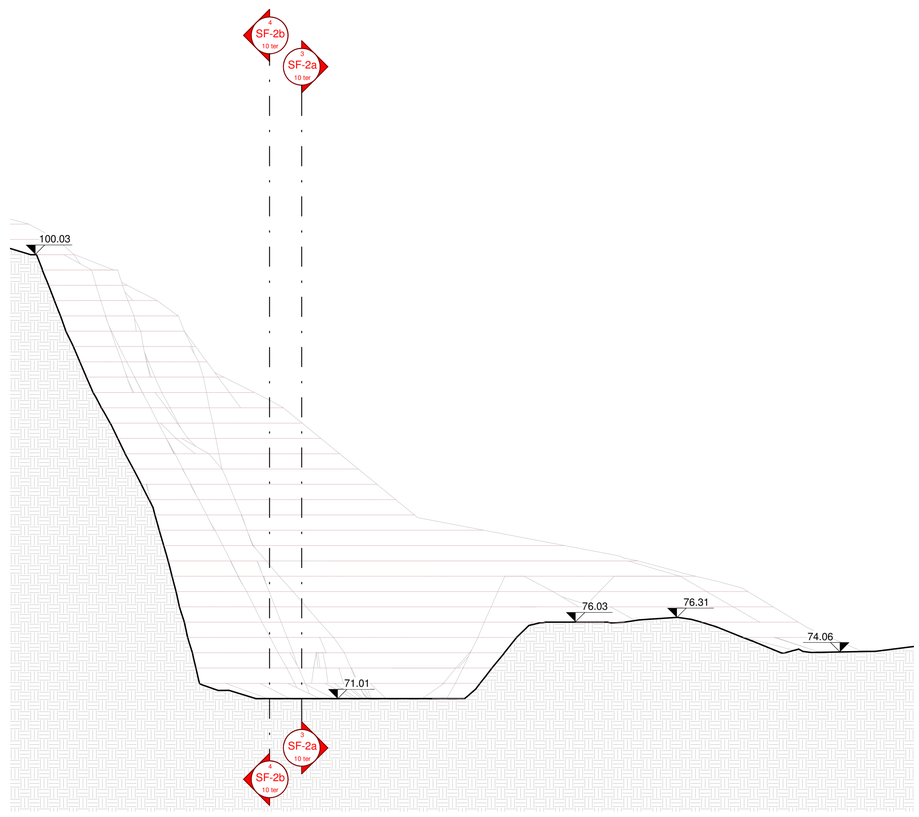

SF-1b
1 : 200

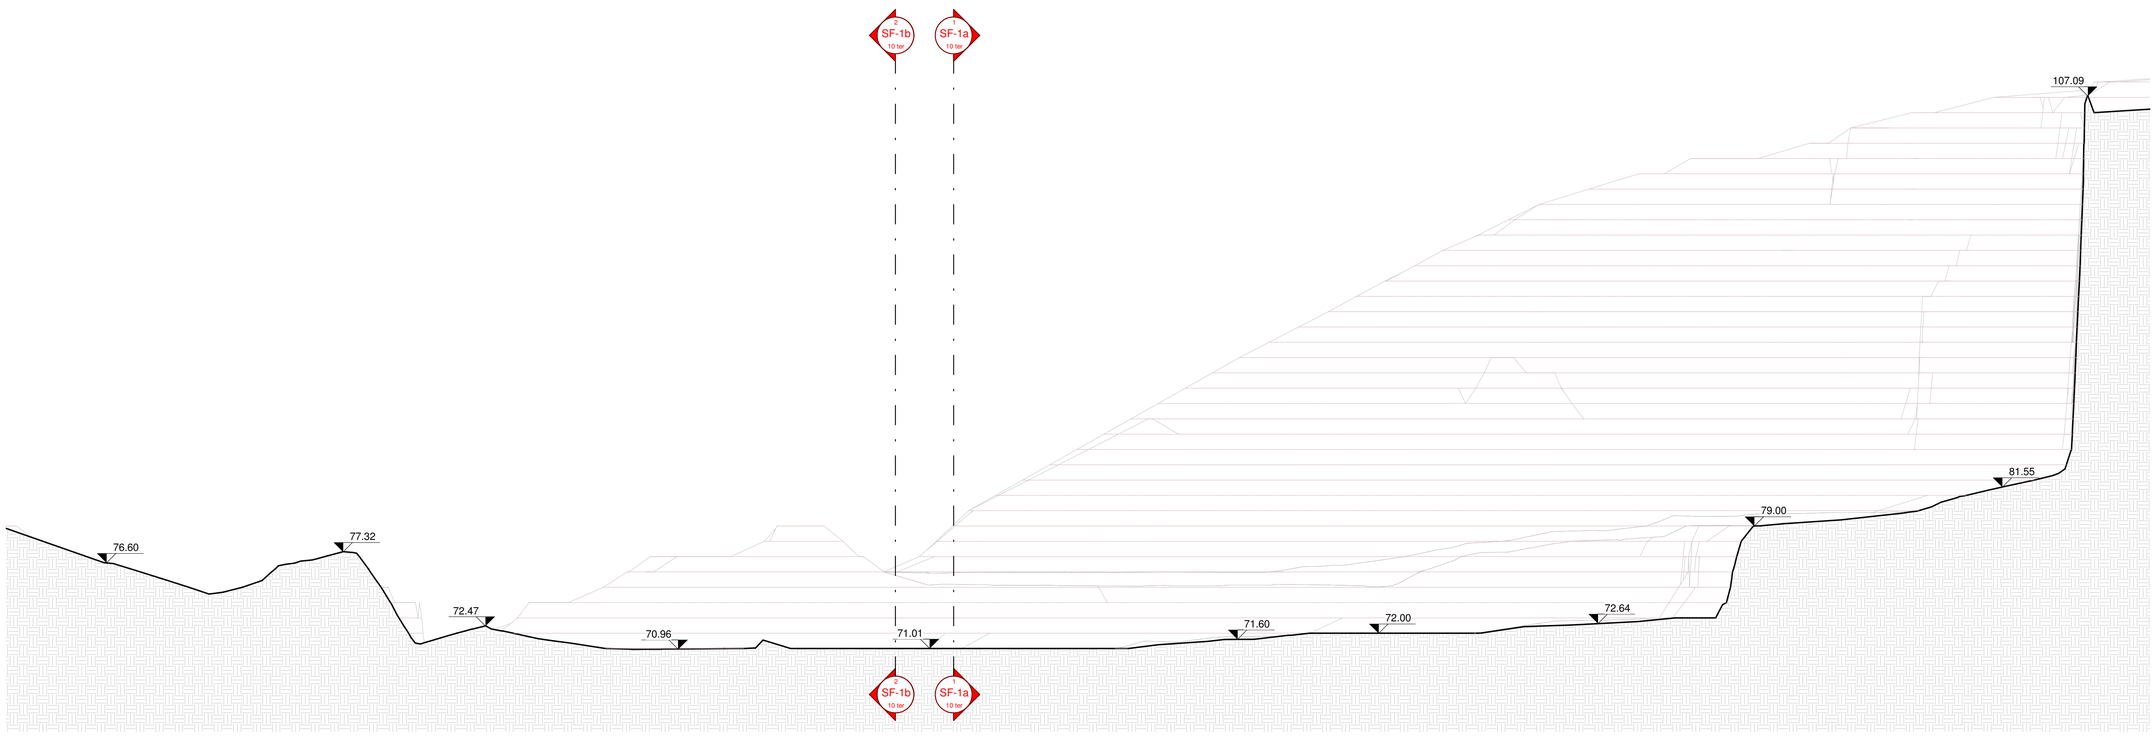

SF-2a
1 : 200

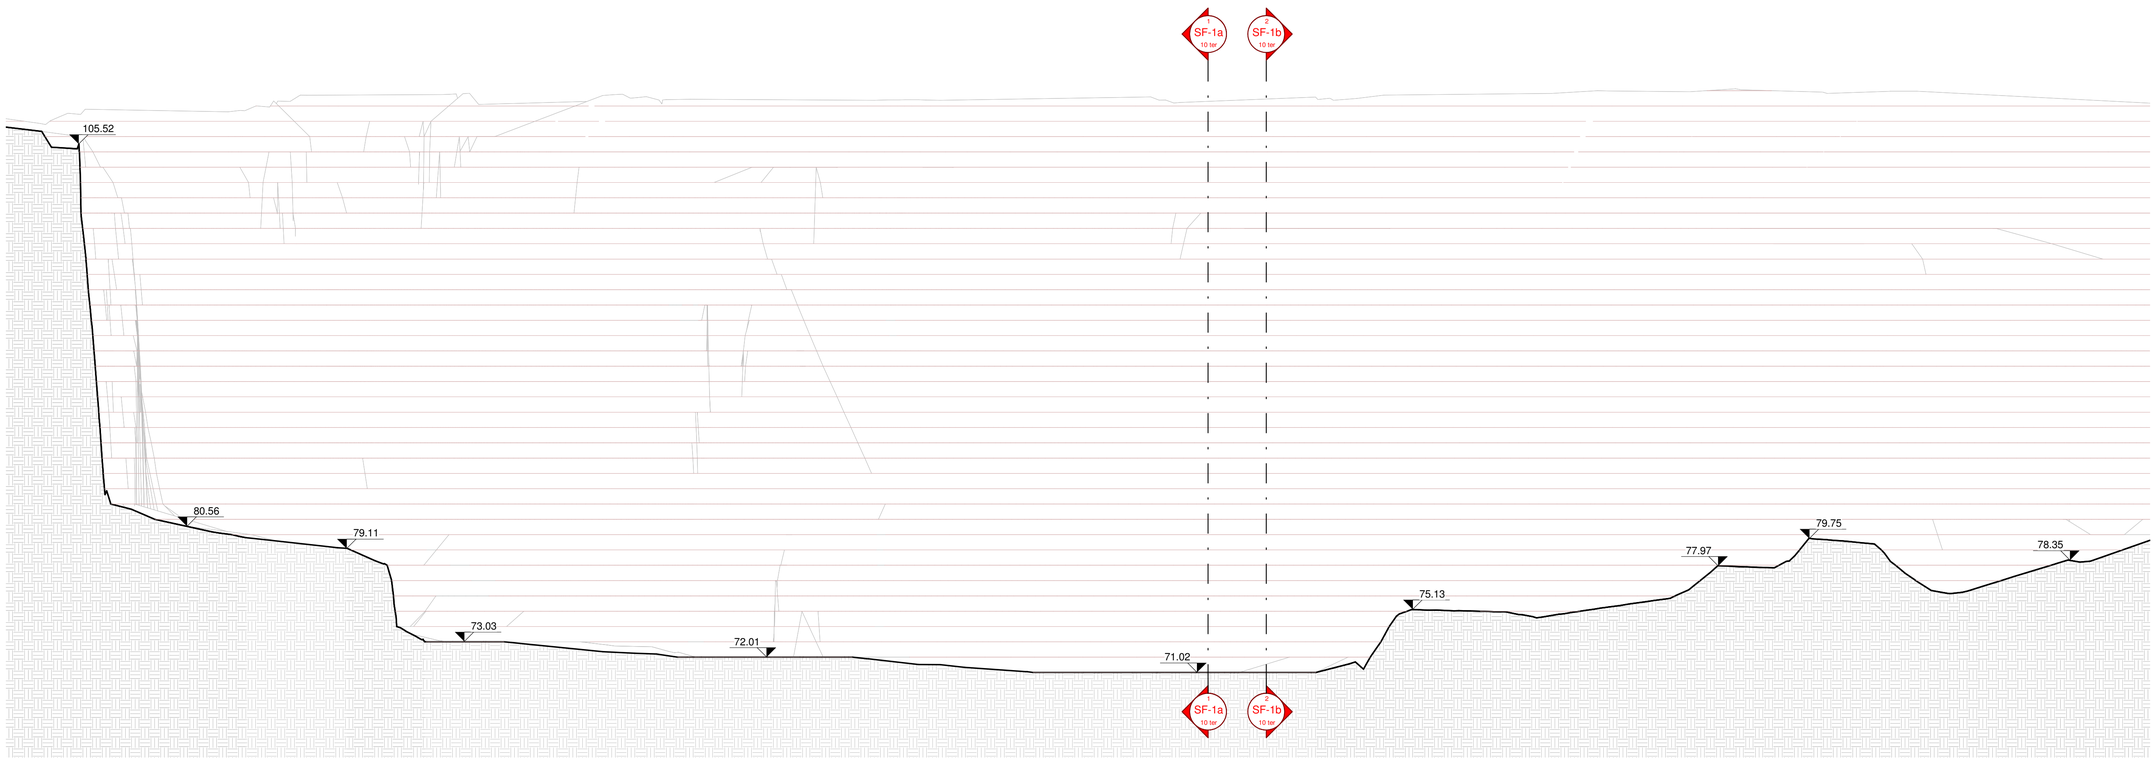

SF-2b
1 : 200

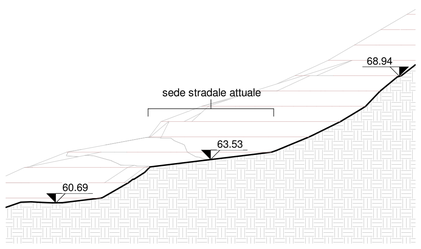

SF-3a
1 : 200

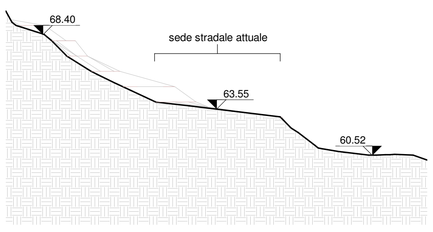

SF-3b
1 : 200