Comuni di **Castagneto Carducci e San Vincenzo**
Provincia di Livorno

"Società Agricola DIEVOLE Spa"

P.A.P.M.A.A.

(L.R. 65/2014 art. 74 e s.m.i - D.P.G.R. 25.08.2016 n. 63/R)

Proprietà: Società Agricola Dievole Spa

Progettisti: Dott. Agronomo Alessandro Arretini

geom. Marco Simoncini

Maggio 2019

VILLAMAGNA - Nuovo deposito per macchine ed attrezzature **11**

PLANIMETRIA GENERALE scala 1:500

COMPLESSO DENOMINATO VILLAMAGNA

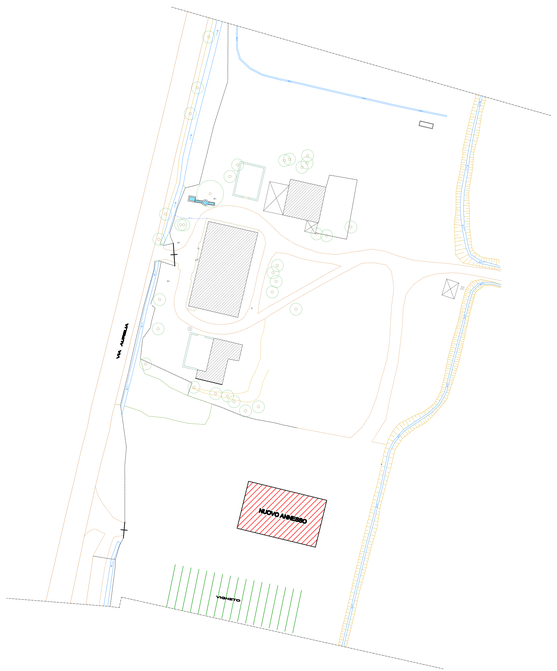

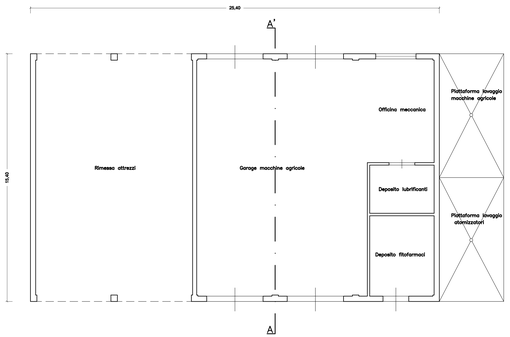

PIANTA

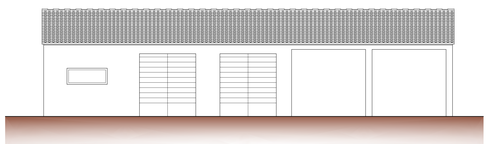

PROSPETTO TERGALE

PROSPETTO LATERALE

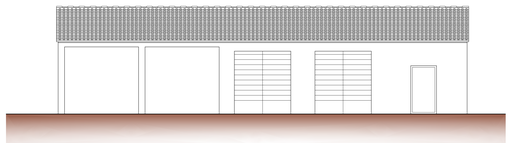

PROSPETTO FRONTALE

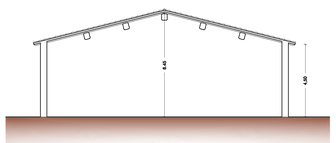

SEZIONE A–A'

CALCOLO DEL VOLUME:

Superficie coperta= ml 15.40 x ml 25.40= mq 391.16

Altezza= hm 5.48

Volume = mq 391.16 x hm 5.48= mc 2143.56