




COMUNE DI CASTAGNETO CARDUCCI

PIANO ATTUATIVO CAMPEGGI
Marina di Castagneto Carducci

PROGETTO DI PIANO ATTUATIVO DEI
CAMPEGGI "BELMARE" E "CONTINENTAL"
Progetto attuativo di iniziativa privata in attuazione della scheda n° 66 del RU

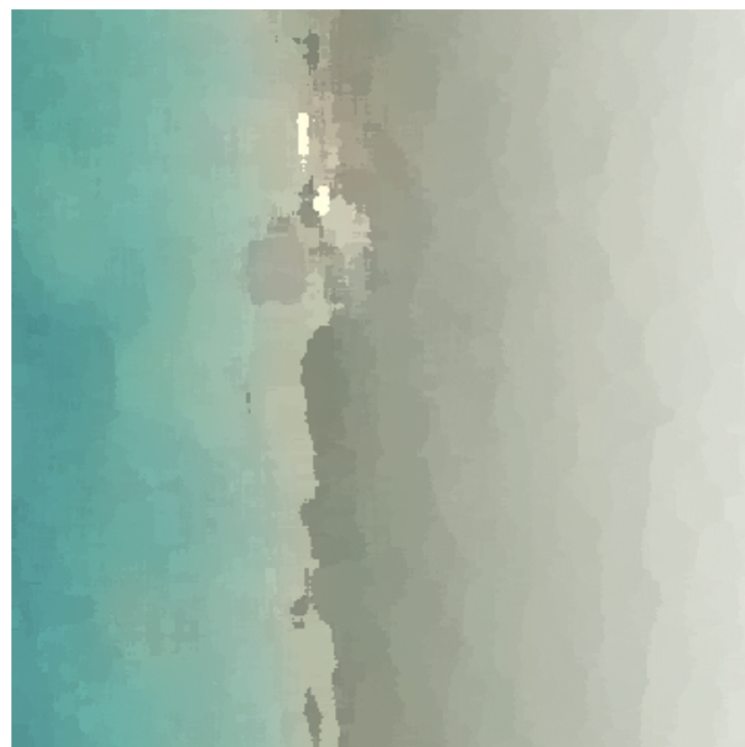

Proprietà
Per Campeggio Belmare:
LA LARONICA S.R.L.
Via Tonio n°9 Donoratico (LI)
Leg. Rappresentante Francesca Ciannetti

Per Campeggio Continental:
LA TIRRENO IMMOBILIARE 2000 S.R.L.
Via 1 maggio Donoratico (LI)
Leg. Rappresentante Sandro Gori

Progettista
Giacomo Cordani
Via Regia n°53, 55049 Viareggio (LU)
e-mail: giacomo.cordani@tin.it


STATO LEGITTIMO
Campeggio Continental
Pianta fabbricati legittimati

Autorizzazione Prefettizia n° 2523/T del
19/05/1970
Concessione edilizia in sanatoria
n. 1289/86
Concessione edilizia in sanatoria
n. 42/95



LEGENDA

- Limite confini catastali campeggio Belmare Campeggio Continental
- Confine attuale Campeggio Belmare e Campeggio Continental
- Campeggio Continental
- Limite Demanio Marittimo
- Fascia di rispetto demaniale (art. 55 Codice della Navigazione)
- Vincolo monumentale (art. 11 D.Lgs. n° 42/2004)
- Fabbricati demoliti
- Fabbricati parzialmente demoliti

LEGENDA EDIFICI		S.L.P. (MQ.)	SUPERF. TETTOIE (MQ.)	LOCALE TECNICO (MQ.)
1	Reception	26	9	128,18
2	Parrucchiere - Casotto quadro elettrico			
3	Centro commerciale	490	331	
4	Magazzino per ricovero attrezzi	40		
5	Cabina elettrica			18
5.1	Officina	39		
5.2	Generatore d'Emergenza			18
6	Locali Spogliatoio Personale	36		
7	Dotazioni igienico-sanitarie di uso comune: Gruppo A	41	55	
8	Dotazioni igienico-sanitarie di uso comune: Gruppo C	40	49	
9	Dotazioni igienico-sanitarie di uso comune: Gruppo D	75	103	
10	Dotazioni igienico-sanitarie di uso comune: Gruppo E	73	100	
11	Dotazioni igienico-sanitarie di uso comune: Gruppo L	66	77	
12	Dotazioni igienico-sanitarie di uso comune: Gruppo N	59	77	
13	Dotazioni igienico-sanitarie di uso comune: Gruppo Z	66	97	
15	Tettoia		18	
17	Casotto Pompe di Sollevamento			10
18	Locale infermeria	52		
19	Autoclave			7
21	Docce calde e Cabine telefoniche	7	6	
22	Docce calde	7		
24a	Pozzo 1			14
24b	Pozzo 2			6
25a	Autoclave 1			12
25b	Autoclave 2			4
26	Tettoia auto			


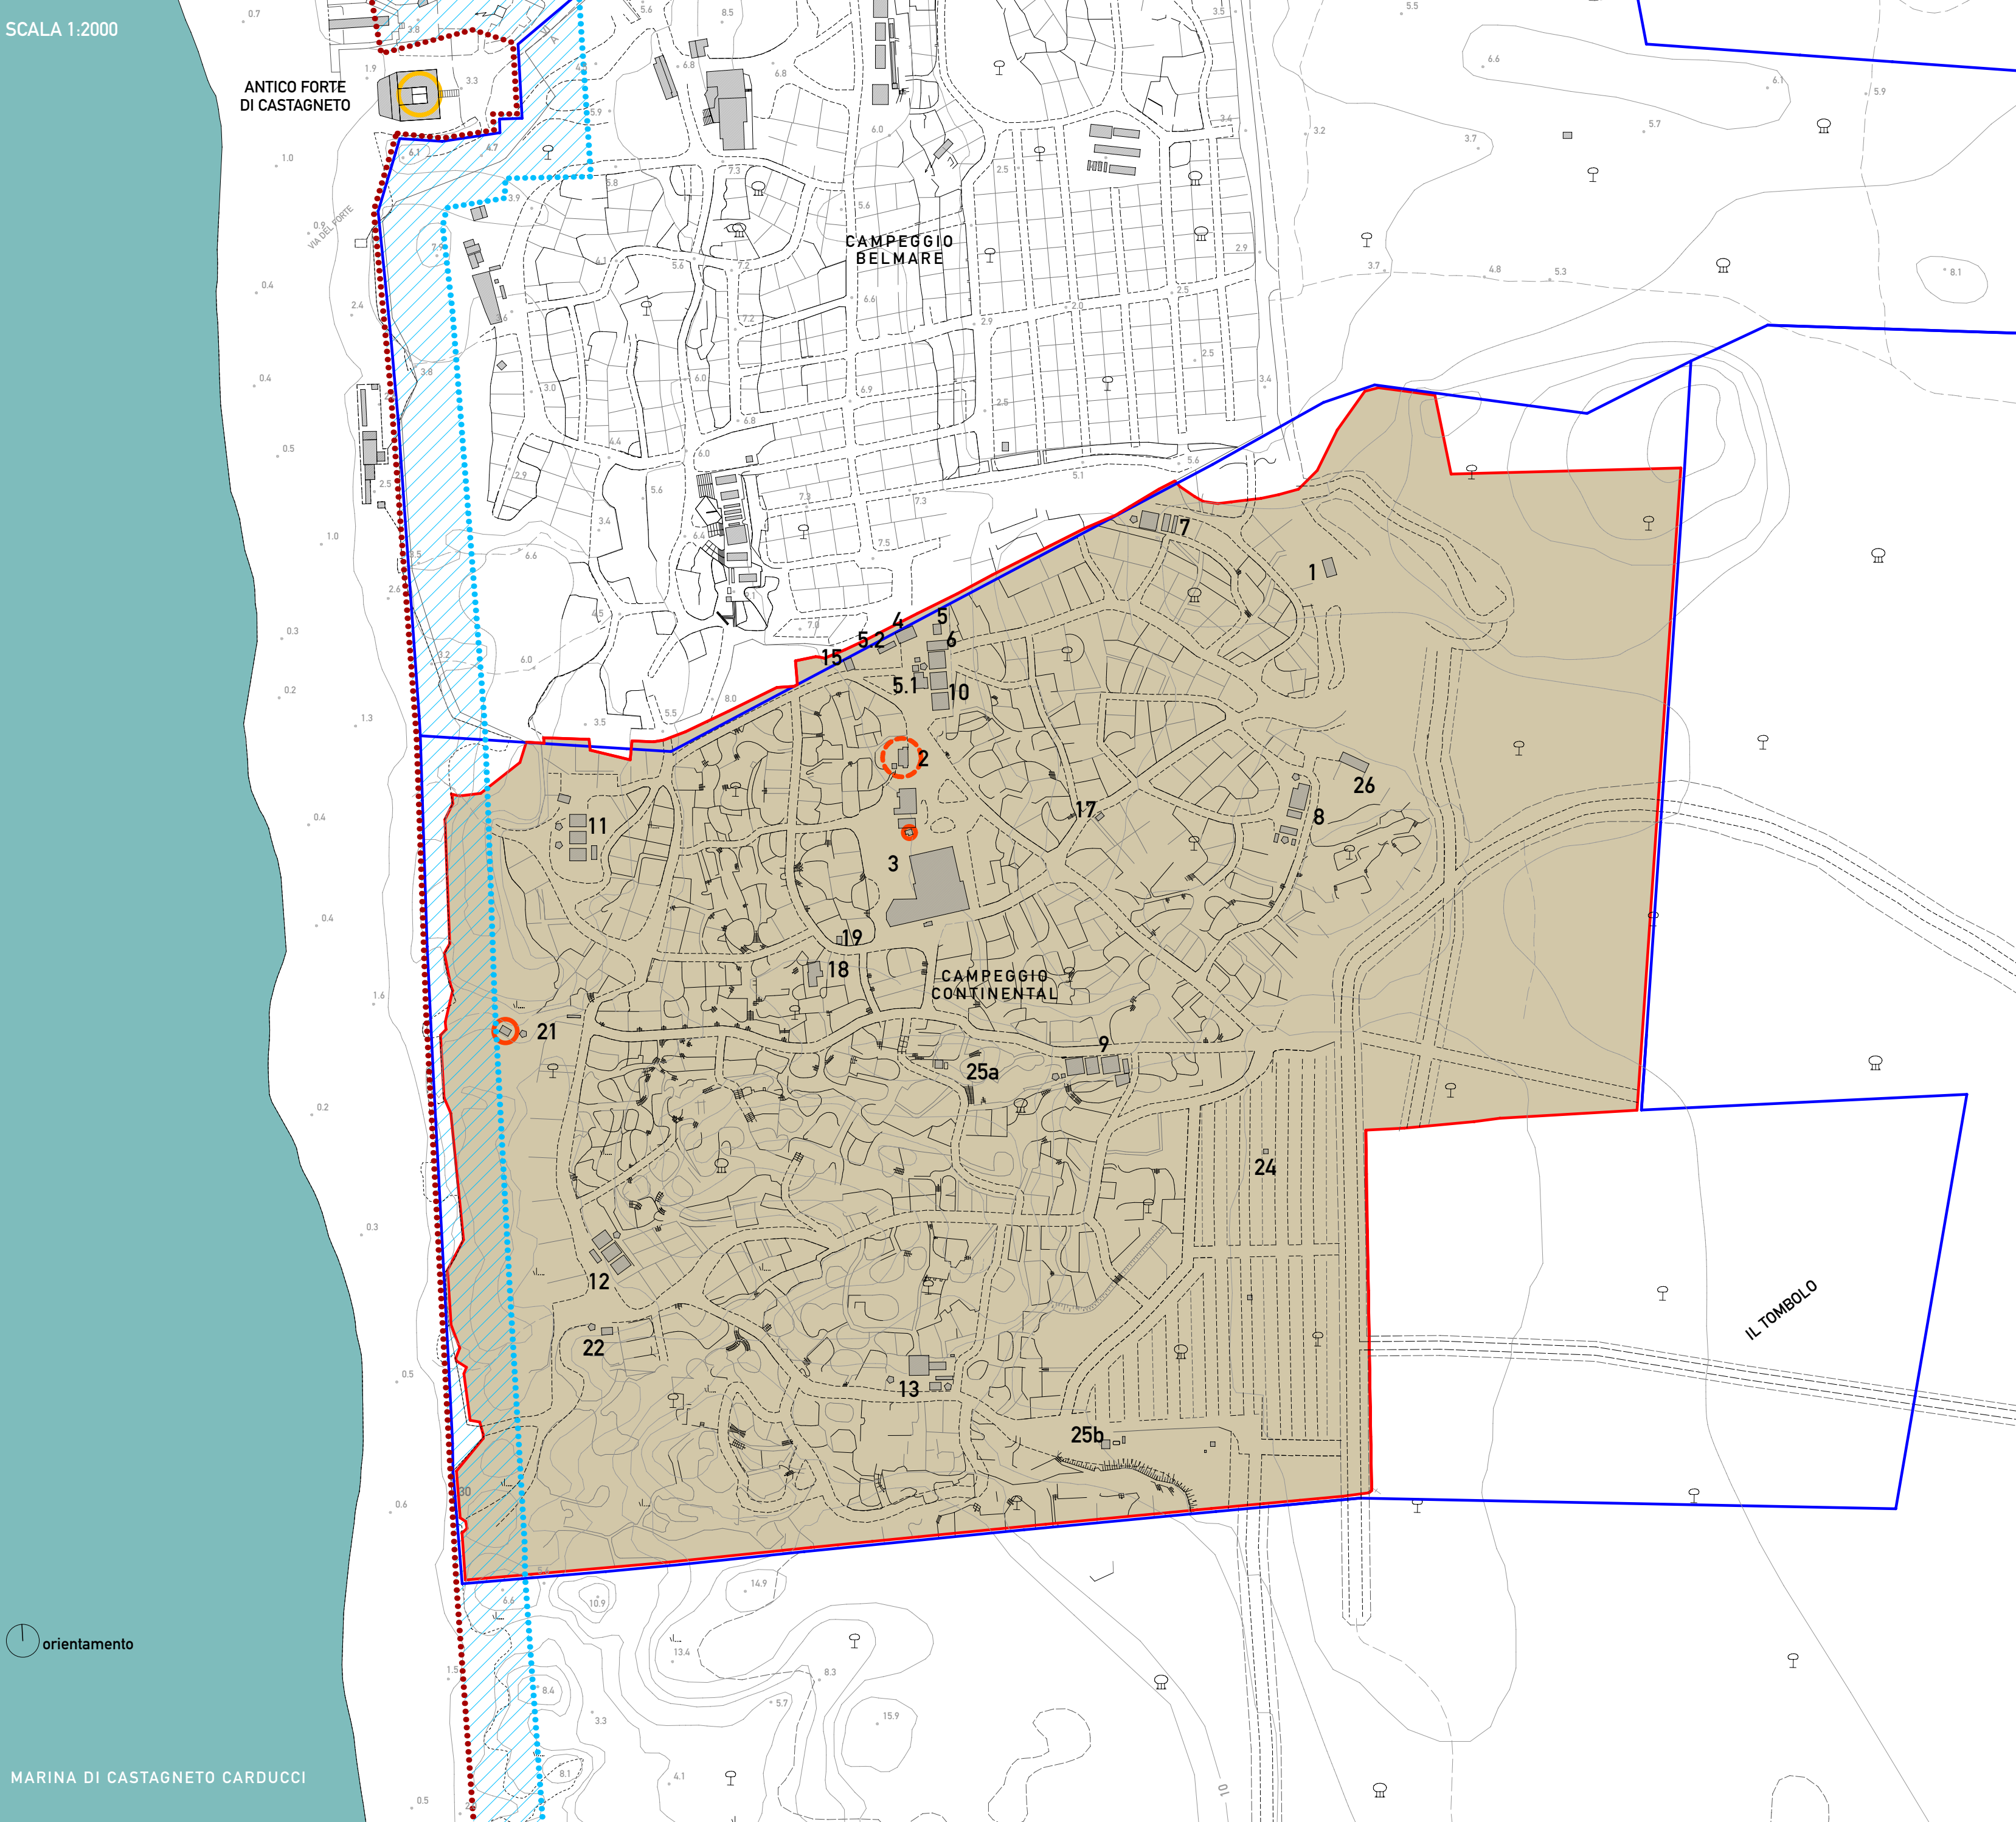


FABBRICATO 5,2-15

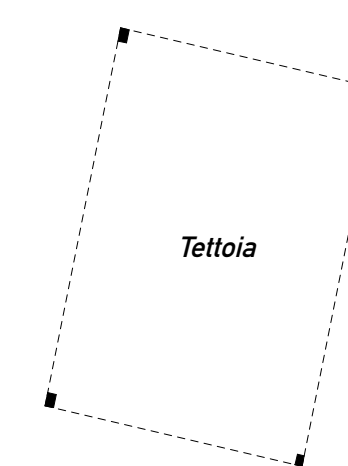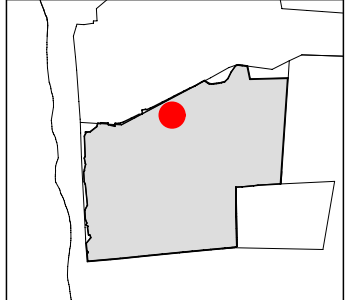

Scala 1:100



FABBRICATO 18-19

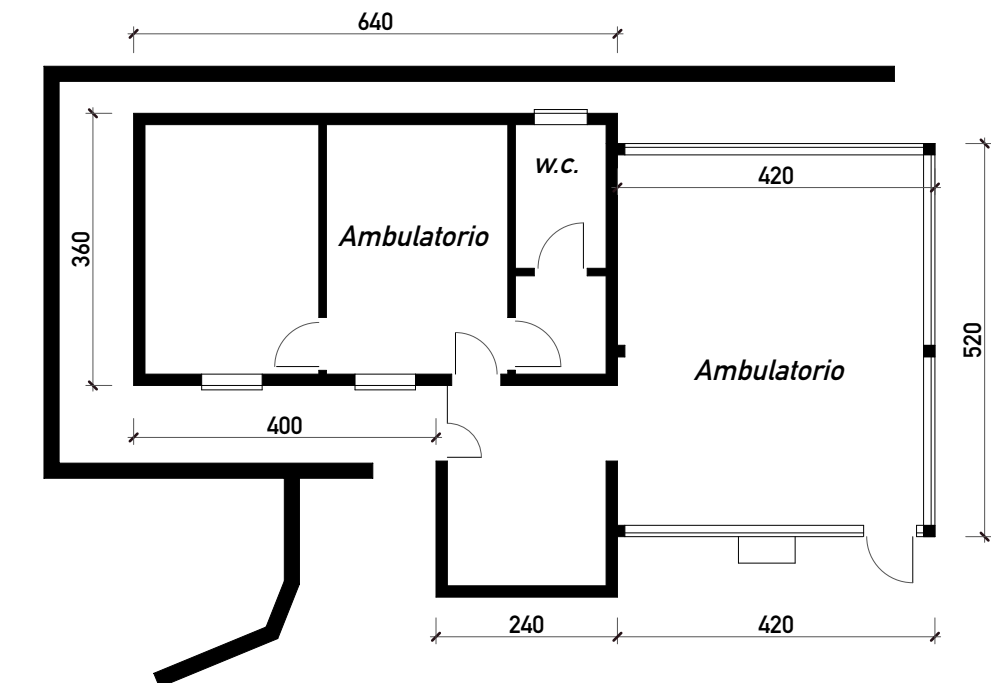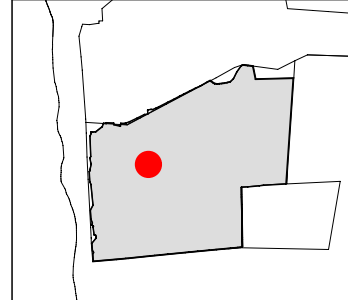

Scala 1:100


PIANO ATTUATIVO CAMPEGGI MARINA DI CASTAGNETO CARDUCCI

FABBRICATO 9

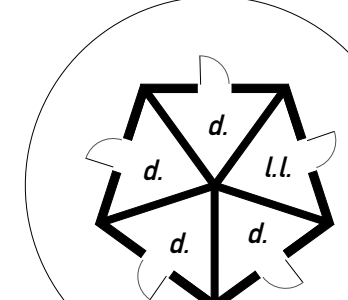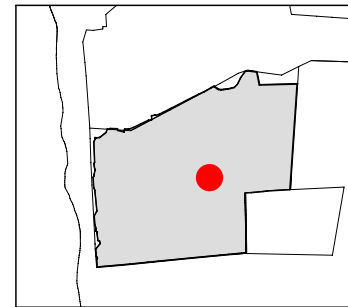


Scala 1:100

FABBRICATO 12

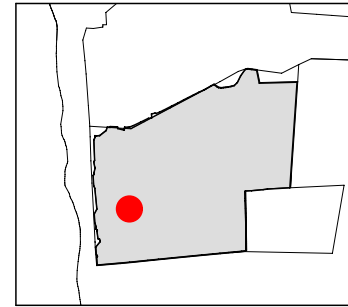



Scala 1:100

FABBRICATO 17

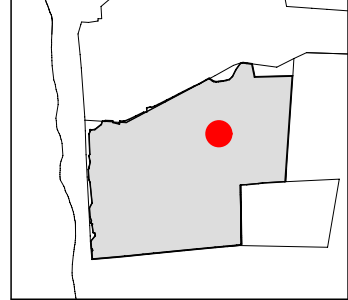



Scala 1:100

FABBRICATO 21

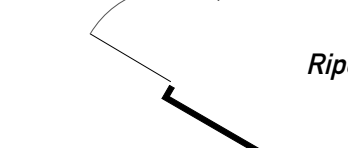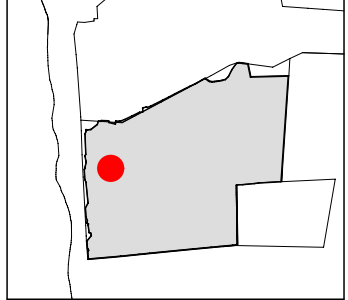


Scala 1:100

FABBRICATO 11

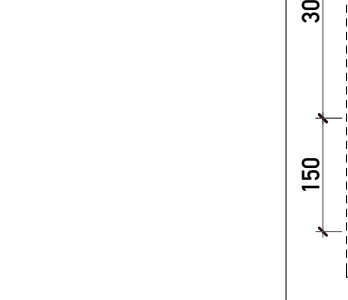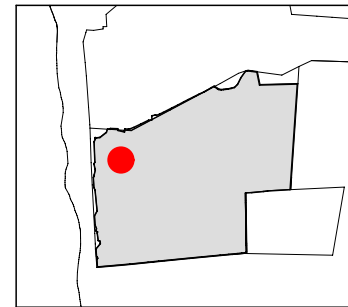


Scala 1:100

FABBRICATO 13

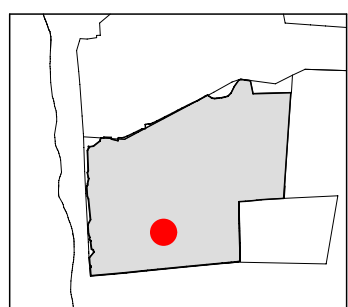



Scala 1:100

FABBRICATO 25a-25b

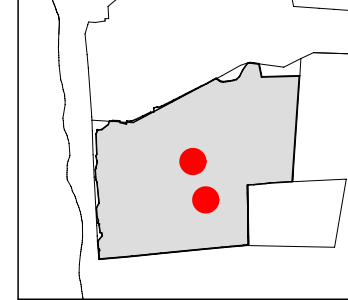


Scala 1:100

FABBRICATO 26

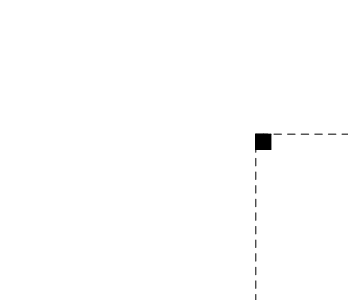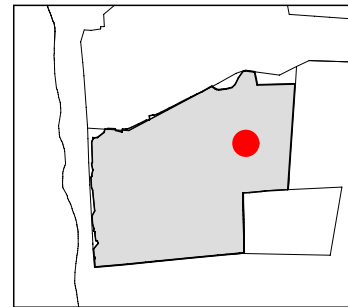


Scala 1:100

FABBRICATO 22

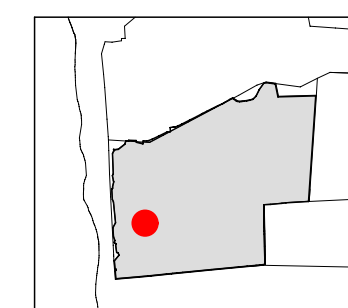

Scala 1:100

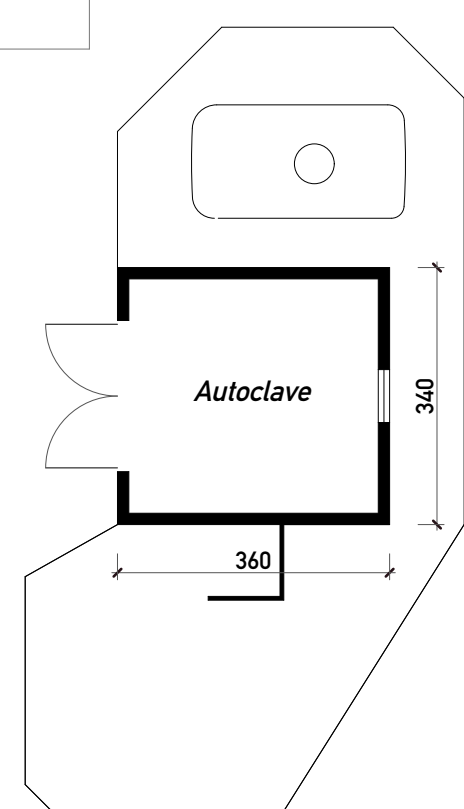

Scala 1:100

Tav.
A.1.1