


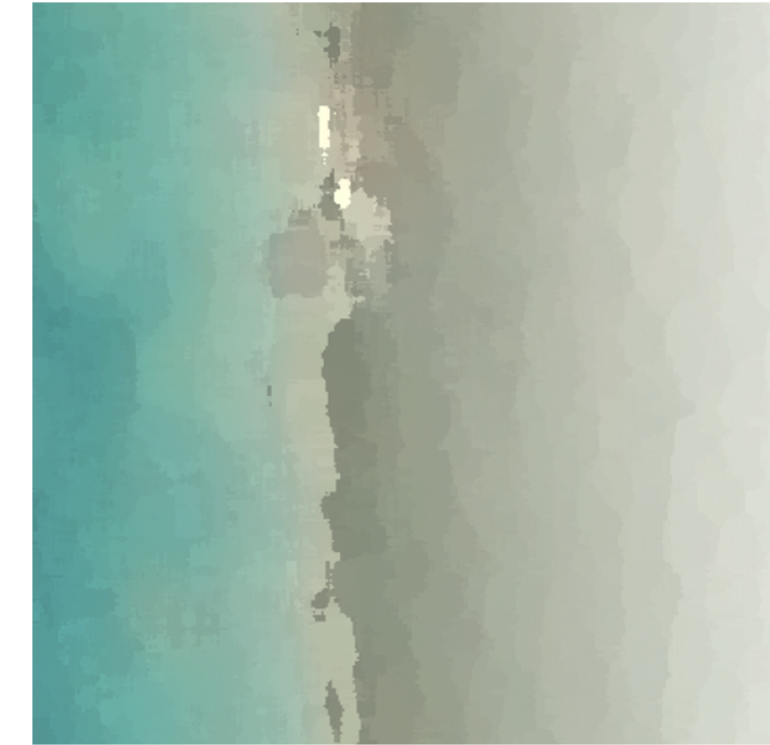

Proprietà
Per Campeggio Belmare:
LA LABORICA S.R.L.
Via Torino n° 5 Donoratico (LI)
Leg. Rappresentante Francesca Giannarini



Per Campeggio Continental:
LA TIRINDI IMMOBILIARE 2000 S.R.L.
Via 1 maggio Donoratico (LI)
Leg. Rappresentante Sandro Gori

Progettista
architetto Giacomo Cordoni
Via Regia n° 53, 55049 Viareggio (LI)
e-mail: giacomo.cordoni@tin.it




LEGENDA

- Limite confine catastali
- Confine attuale Campeggio Continental
- Campeggio Continental
- Limite Demanio Marittimo
- Fascia di rispetto demaniale (art. 55 Codice della Navigazione)
- Fabbricati senza titolo legittimo
- Fabbricati parzialmente illegittimi (art. 11 D.Lgs n° 42/2004)
- Vincolo monumentale (art. 11 D.Lgs n° 42/2004)



LEGENDA EDIFICI	
1	Reception
2	Parrucchiere - Casotto quadro elettrico
3	Centro commerciale
4	Magazzino per ricevere attrezzi
5	Cabina elettrica
5.1	Officina
5.2	Generatore d'Emergenza
6	Locali Spogliatoio Personale
7	Dolazioni igienico-sanitarie di uso comune: Gruppo A
8	Dolazioni igienico-sanitarie di uso comune: Gruppo C
9	Dolazioni igienico-sanitarie di uso comune: Gruppo D
10	Dolazioni igienico-sanitarie di uso comune: Gruppo E
11	Dolazioni igienico-sanitarie di uso comune: Gruppo I
12	Dolazioni igienico-sanitarie di uso comune: Gruppo N
13	Dolazioni igienico-sanitarie di uso comune: Gruppo Z
14	Zona attività ricreative
15	Tettoia
16	Armadio stradale (quadro elettrico)
17	Casotto Pompe di Sollevamento
18	Locale infermeria
19	Autoclave dismessa
21	Doccia calda
22	Doccia calda
24a	Pozzo 1
24b	Pozzo 2
25a	Autoclave 1
25b	Autoclave 2
26	Tettoia auto
27	Tettoia
28	Tettoia
29	Tettoia
30	Tettoia
31	Container uso magazzino
32	Container uso magazzino
33	Magazzino
34	Tettoia
35	Cabina elettrica
36	Edicola
37	Quadro elettrico
38	Quadro elettrico
39	Quadro elettrico
40	Quadro elettrico
41	Quadro elettrico
42	Doccia
43	Autoclave

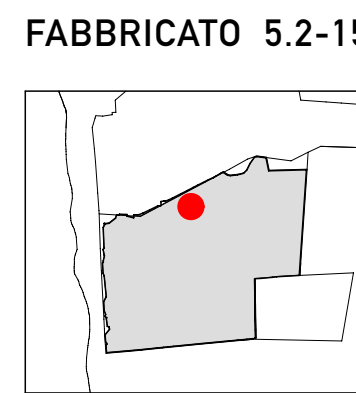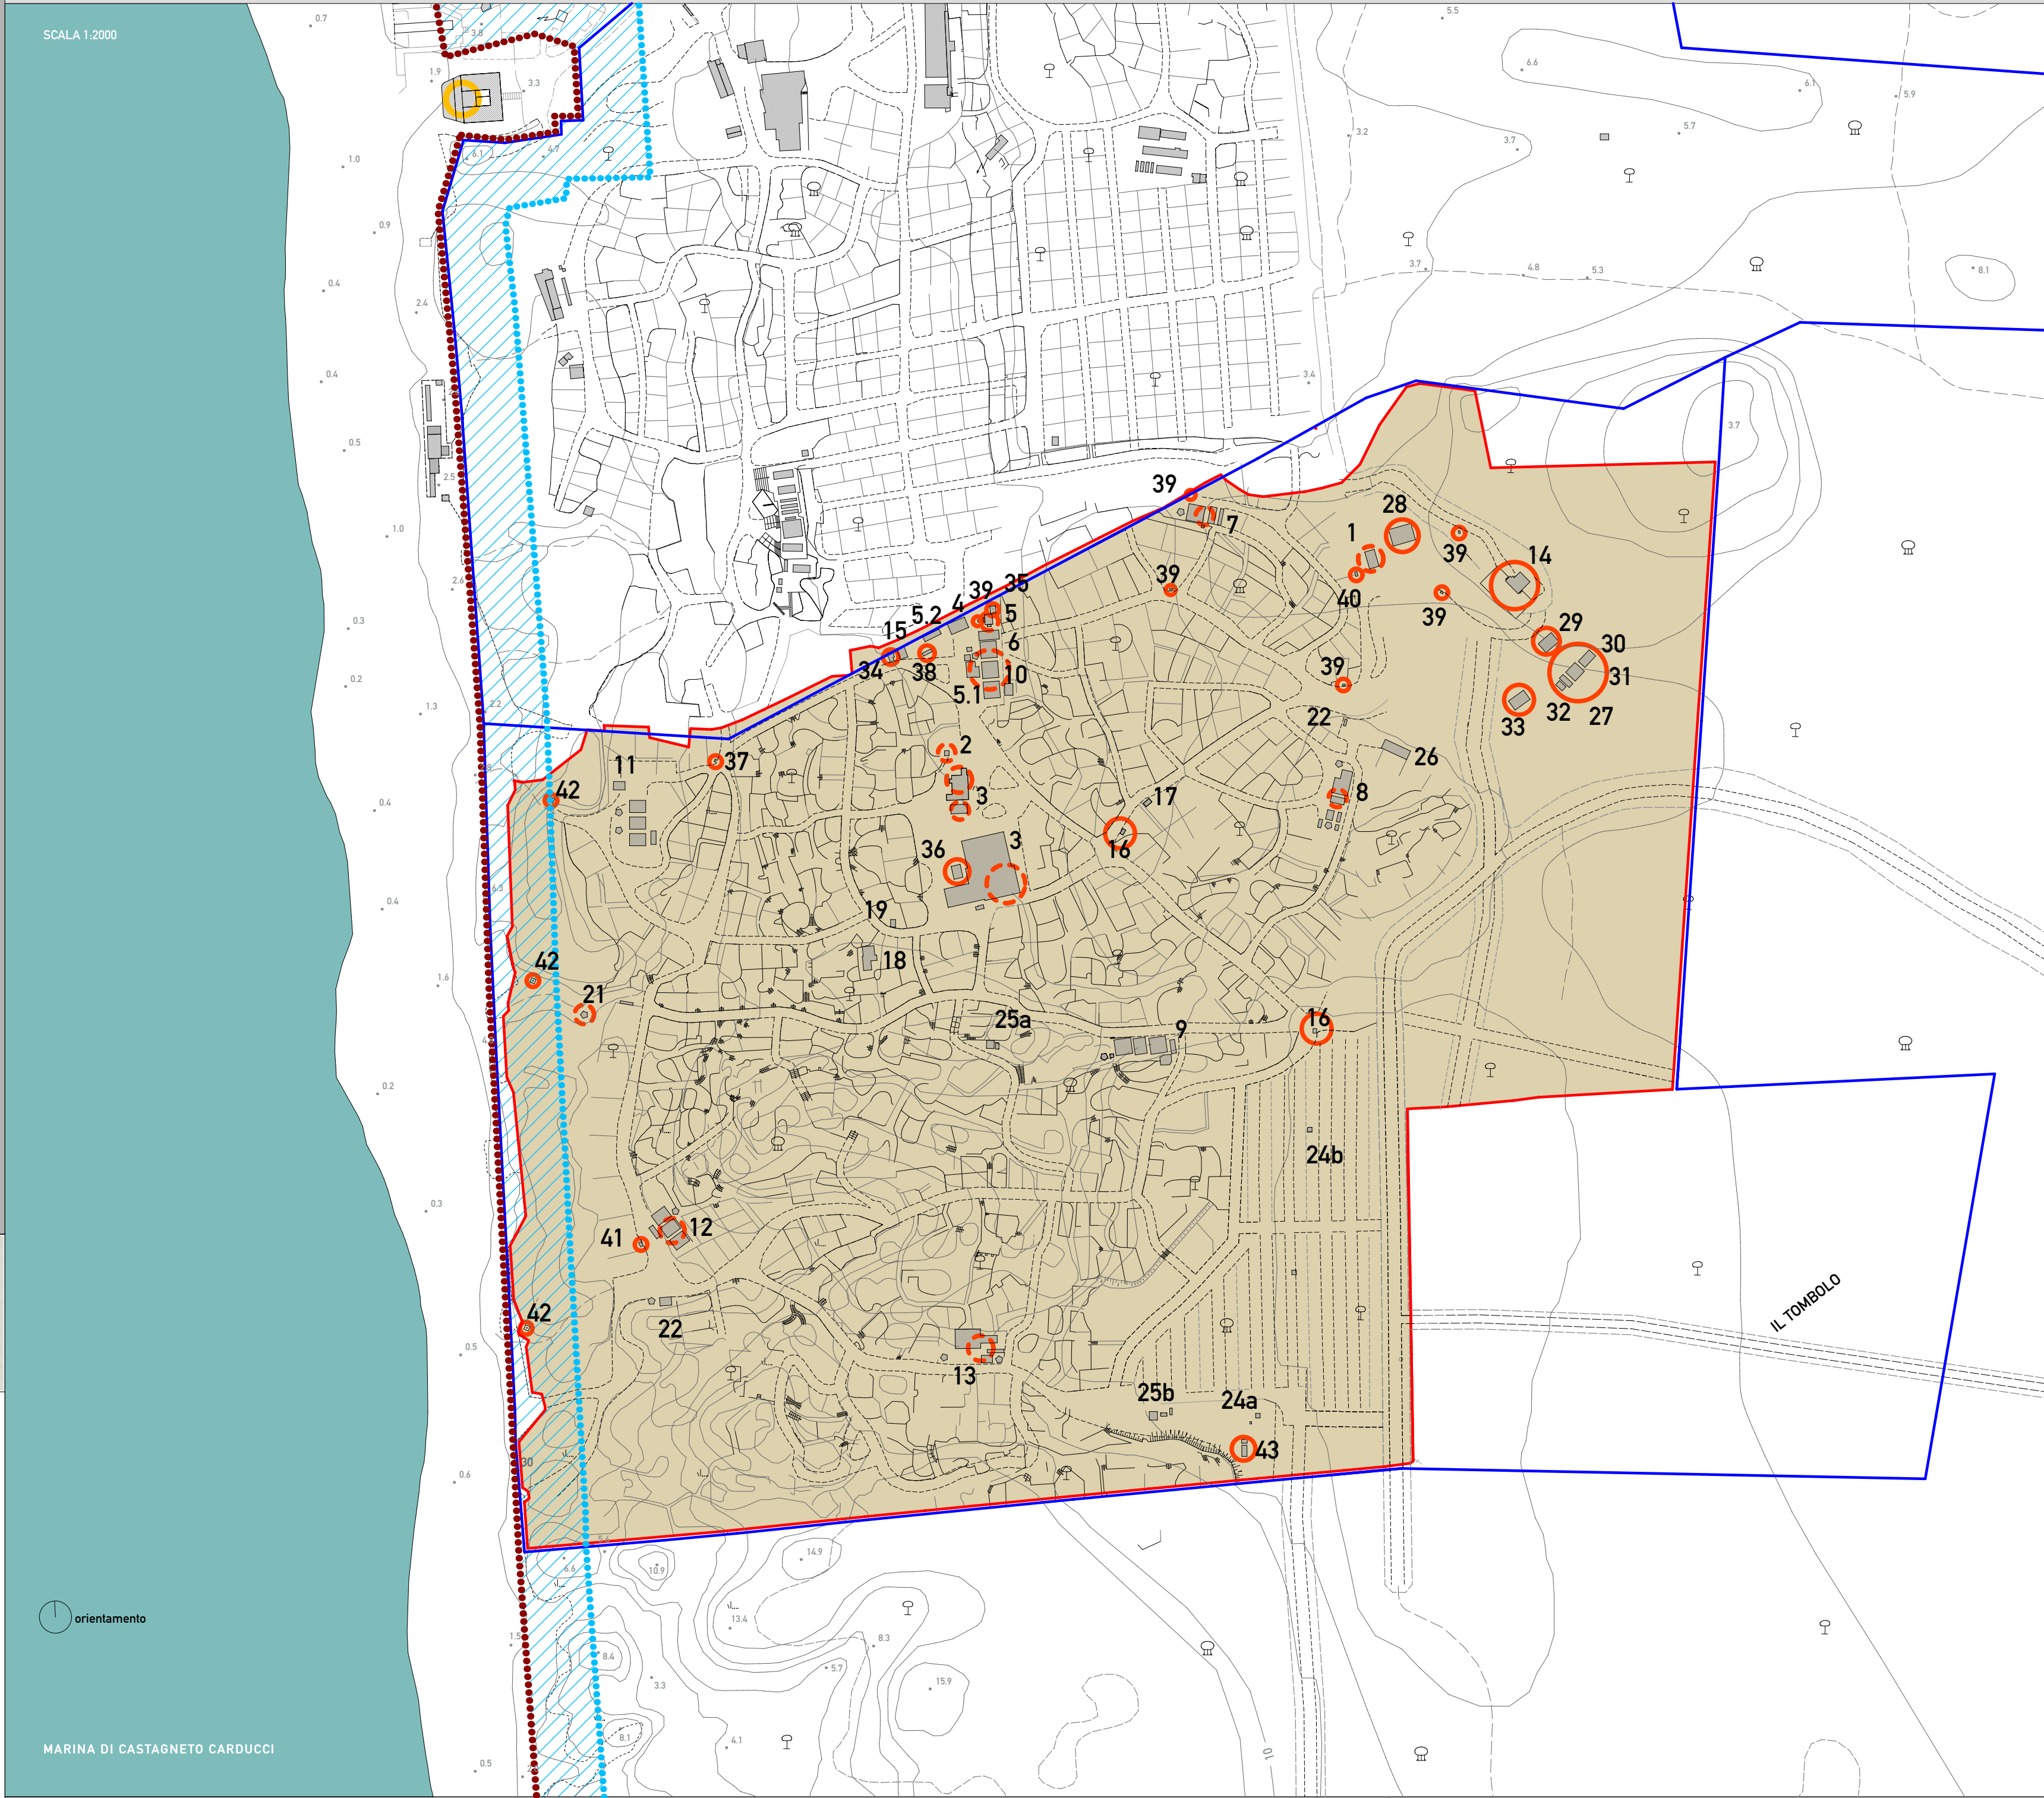


Scala 1.100

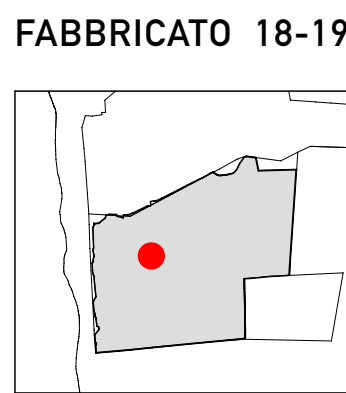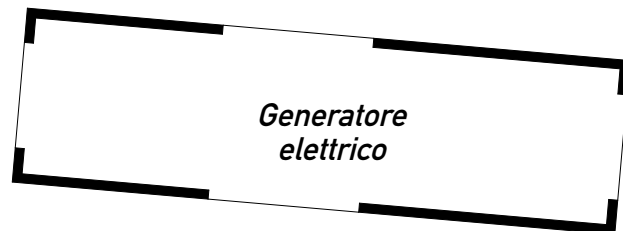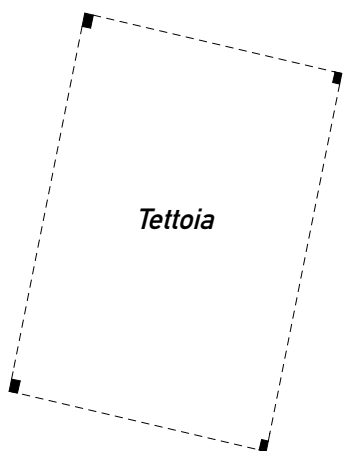


Scala 1.100

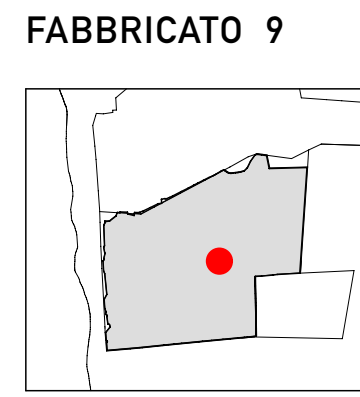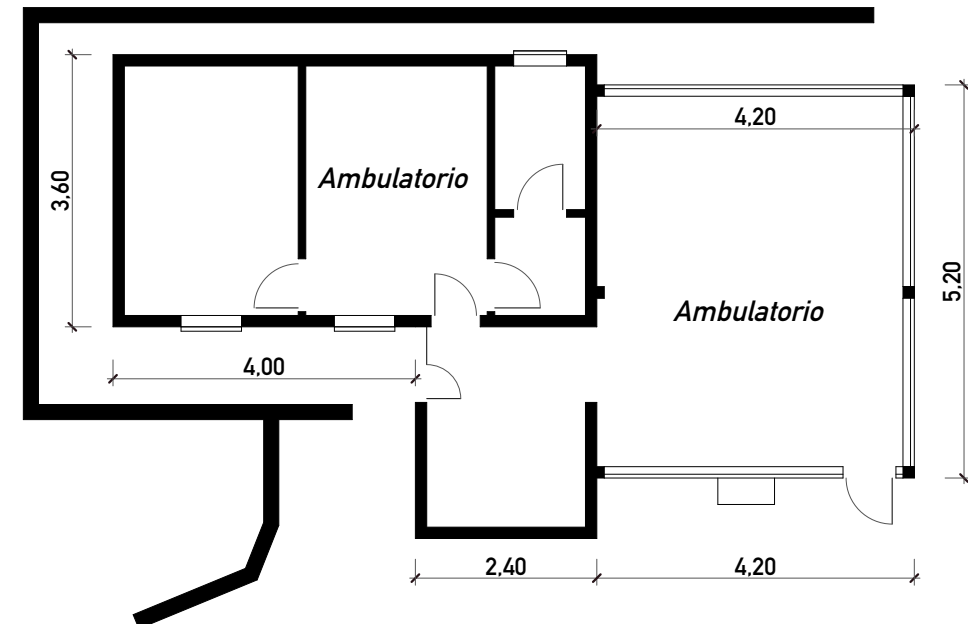


FABBRICATO 9

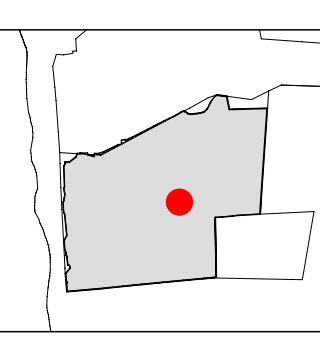


Scala 1.100

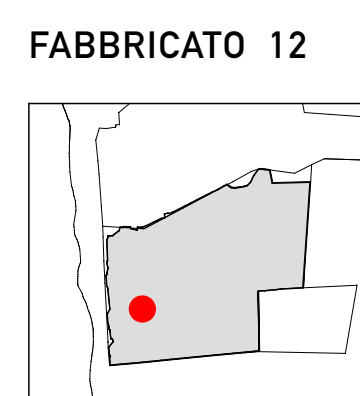


FABBRICATO 12

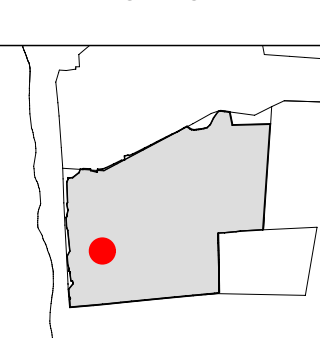


Scala 1.100

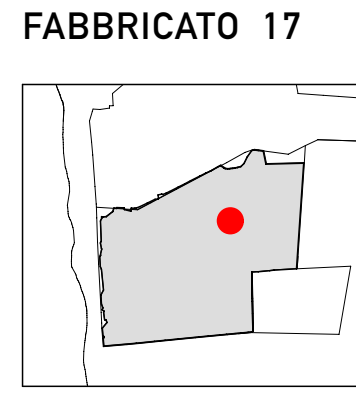



FABBRICATO 17

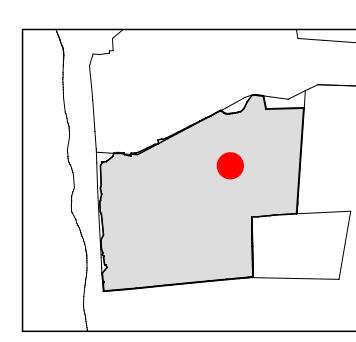


Locale pompe

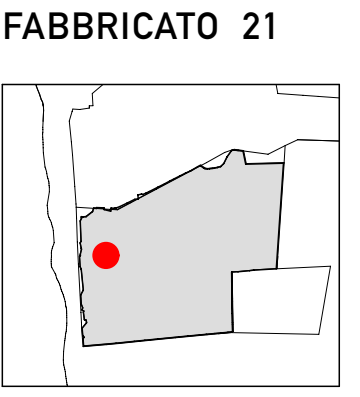


FABBRICATO 21

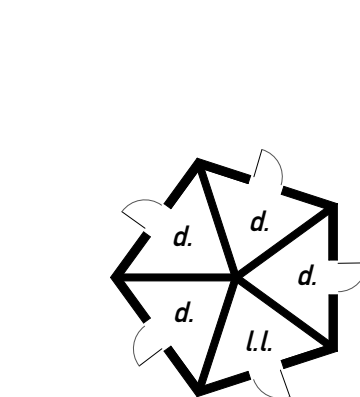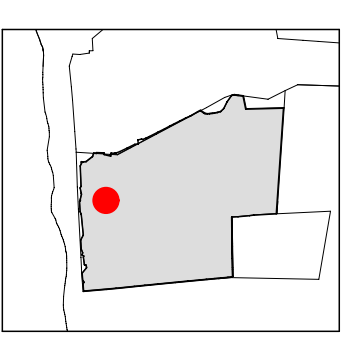


Gruppo elettrico

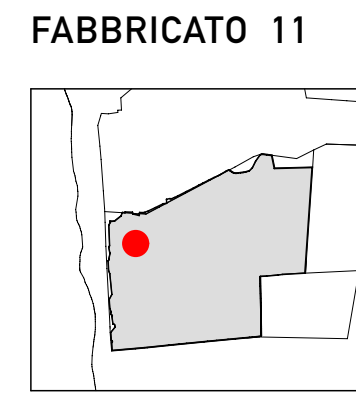


FABBRICATO 11

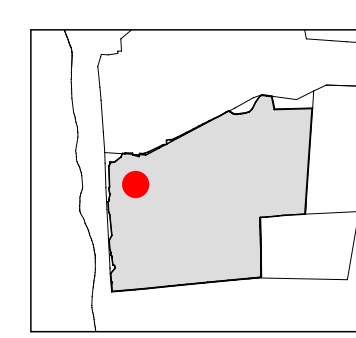


Scala 1.100

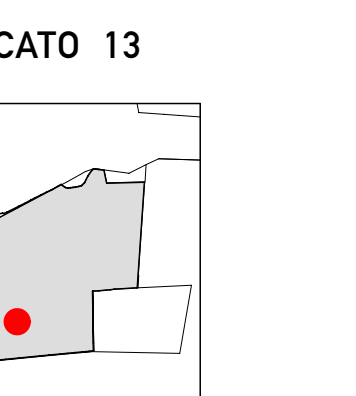


FABBRICATO 13

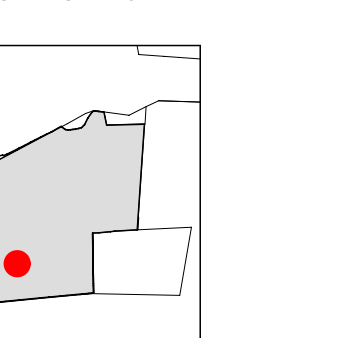


Scala 1.100

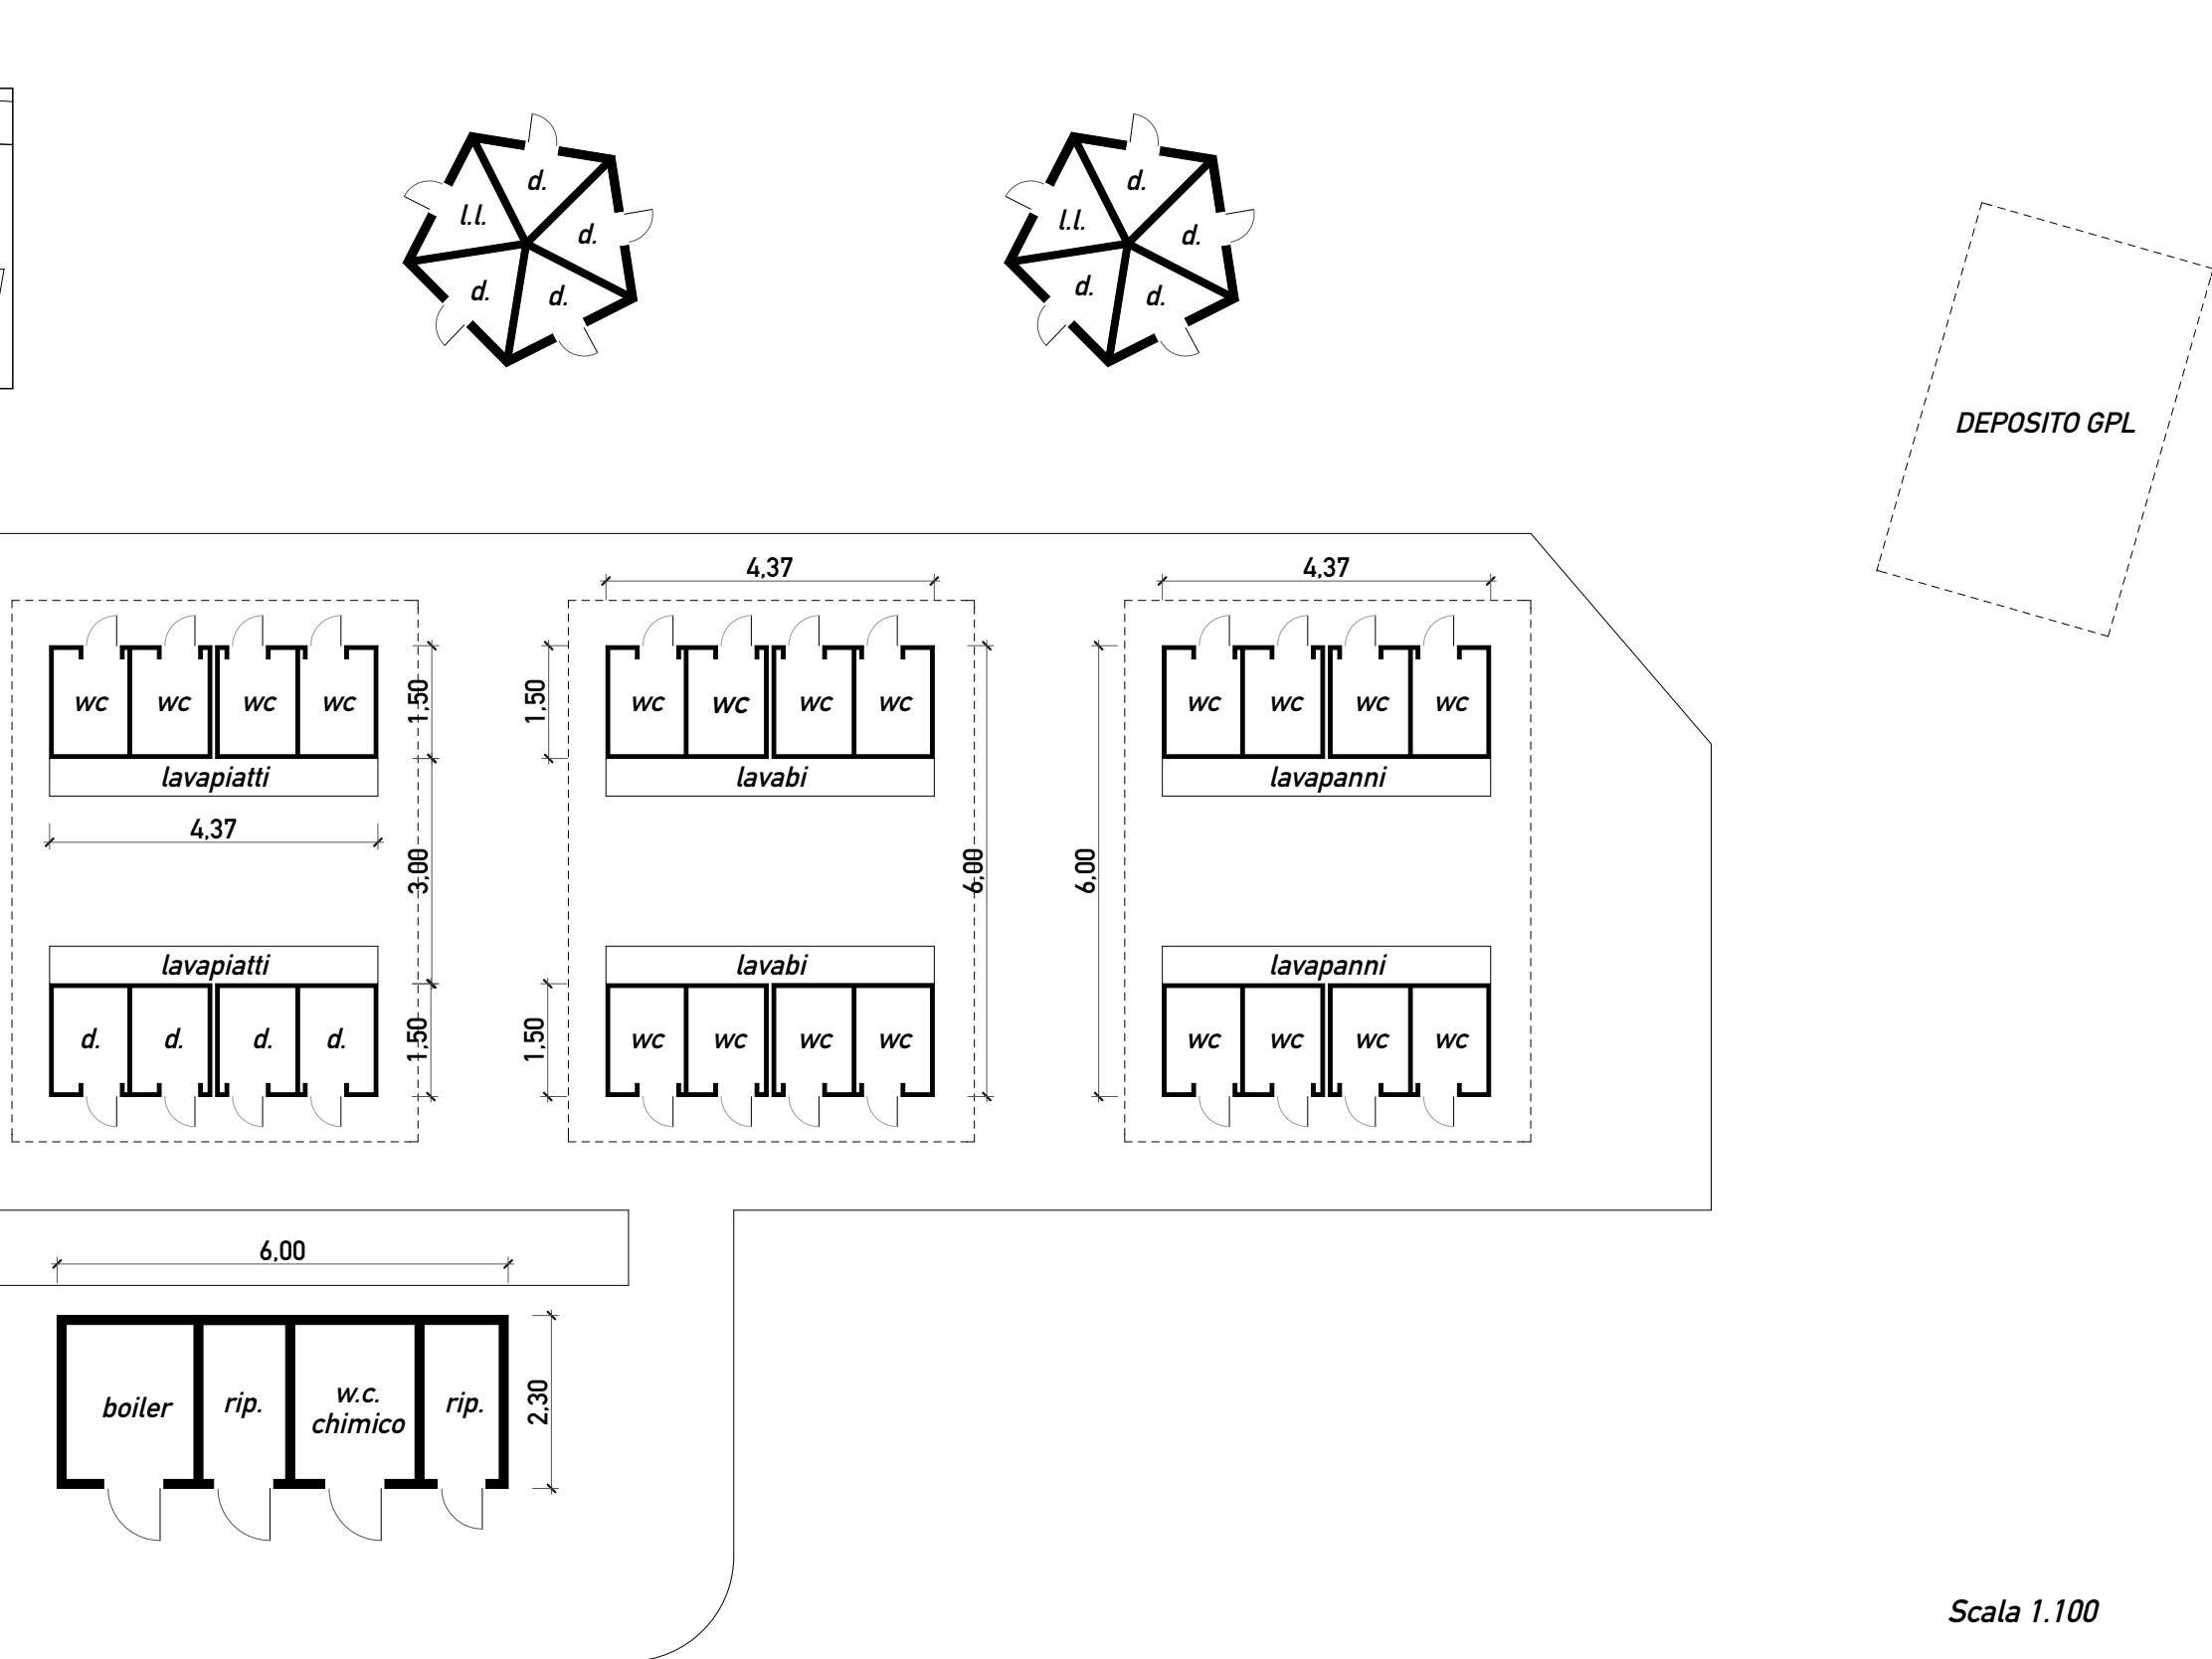


Scala 1.100

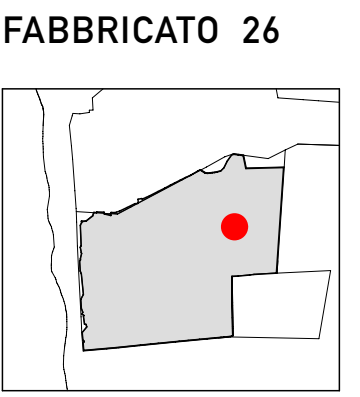



FABBRICATO 26

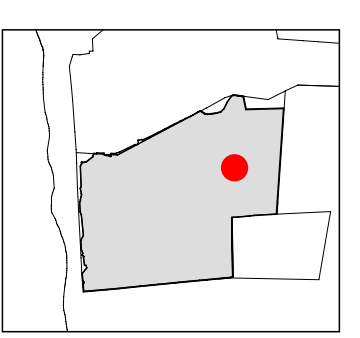


Scala 1.100

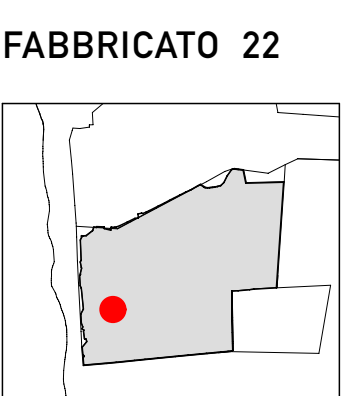

FABBRICATO 22

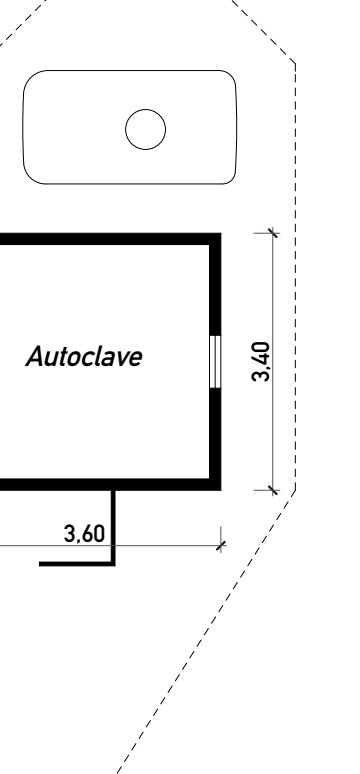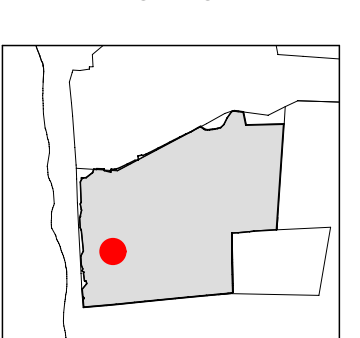

FABBRICATO 25a-25b

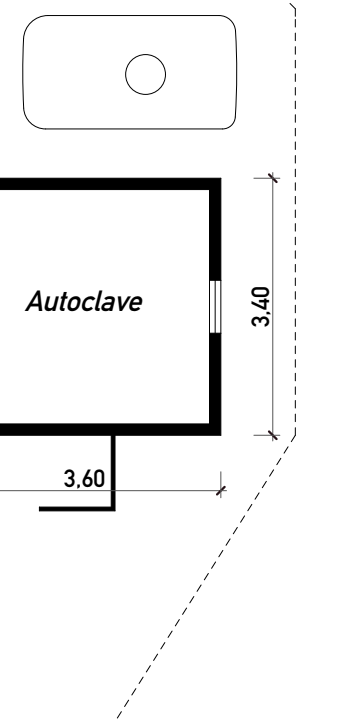

Autoclave

Cabina telefoniche

Pozzo

Scala 1.100