




COMUNE DI CASTAGNETO CARDUCCI

PIANO ATTUATIVO CAMPEGGI

PROGETTO DI PIANO ATTUATIVO DEI
CAMPEGGI "BELMARE" E "CONTINENTAL"

Progetto attuativo di iniziativa privata in attuazione della scheda n° 66 del RU

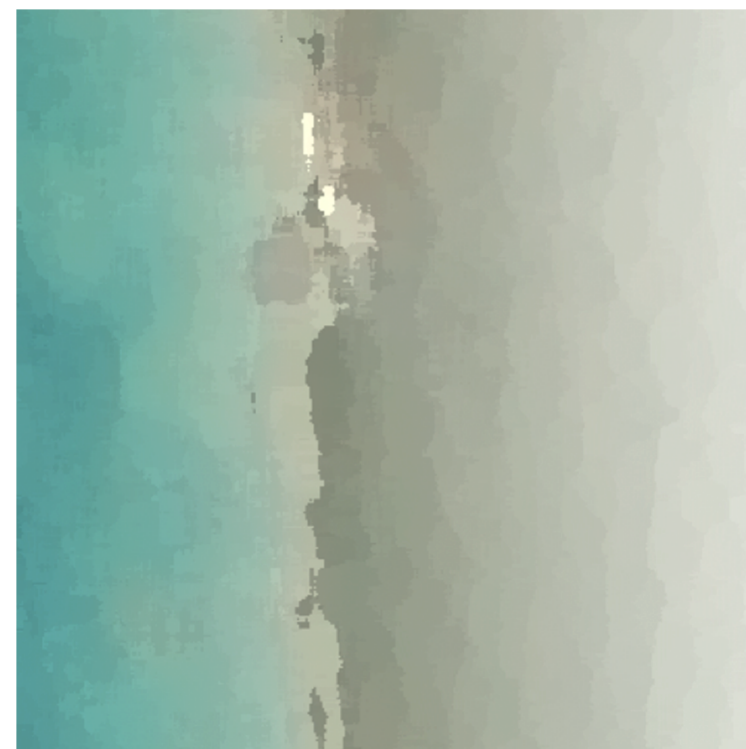

Proprietà:

Per Campeggio Belmare:
LA LABRONICA S.R.L.
Via Tonello n°9 Donoratico (LI)
Leg. Rappresentante Francesca Giannerini

Per Campeggio Continental
LA TIRRENO IMMOBILIARE 2080 S.R.L.
Via 1 maggio Donoratico (LI)
Leg. Rappresentante Sandro Gori

Progettista:

architetto: Giacomo Cordoni
Via Regia n°53, 55049 Viareggio (LU)
e-mail: giacomo.cordoni@tin.it

STATO ATTUALE
Campeggio Belmare
Planimetria

Riferimenti catastali



LEGENDA

- Limite confine catastali
- Confine attuale Campeggio Continental
- Campeggio Belmare
- Limite Demanio Marittimo
- Fascia di rispetto demaniale (art. 55 Codice della Navigazione)
- Fabbricati senza titolo legittimo
- Fabbricati parzialmente difformi
- Vincolo monumentale (art. 11 D.Lgs n° 42/2004)

LEGENDA EDIFICI

- | | |
|-----|--|
| 1 | Reception |
| 2 | Reception |
| 3 | Bungalow |
| 4 | Bungalow |
| 5 | Magazzino - Bungalow |
| 6 | Magazzino - Bungalow |
| 7 | Alimentari - Ristorante |
| 8 | Bazar |
| 9 | Bazar |
| 10 | Dotazioni igienico-sanitarie di uso comune. Gruppo A |
| 11 | Dotazioni igienico-sanitarie di uso comune. Gruppo B |
| 12 | Dotazioni igienico-sanitarie di uso comune. Gruppo C |
| 13 | Dotazioni igienico-sanitarie di uso comune. Gruppo D |
| 14 | Dotazioni igienico-sanitarie di uso comune. Gruppo E |
| 15 | Dotazioni igienico-sanitarie di uso comune. Gruppo F |
| 16 | Magazzino |
| 17 | Cabina elettrica |
| 18 | Quadro elettrico |
| 19a | Pozzo 1-2 Autoclave |
| 19b | Pozzo 3-4 |
| 19c | Pozzo 5 |
| 19d | Pozzo 6 |
| 19e | Pozzo 7 |
| 20 | Infermeria |
| 21 | Cabine telefoniche |
| 22 | Bar sul mare |
| 23 | Casa animatori |
| 24 | Box in lamiera |

16


Campeggio Belmare
Planimetria fabbricati

STATO ATTUALE
Tav. A 2.3 (1)



Tav. A 2.3

PIANO ATTUATIVO CAMPEGGI MARINA DI CASTAGNETO CARDUCCI

Tav.
A 2.3


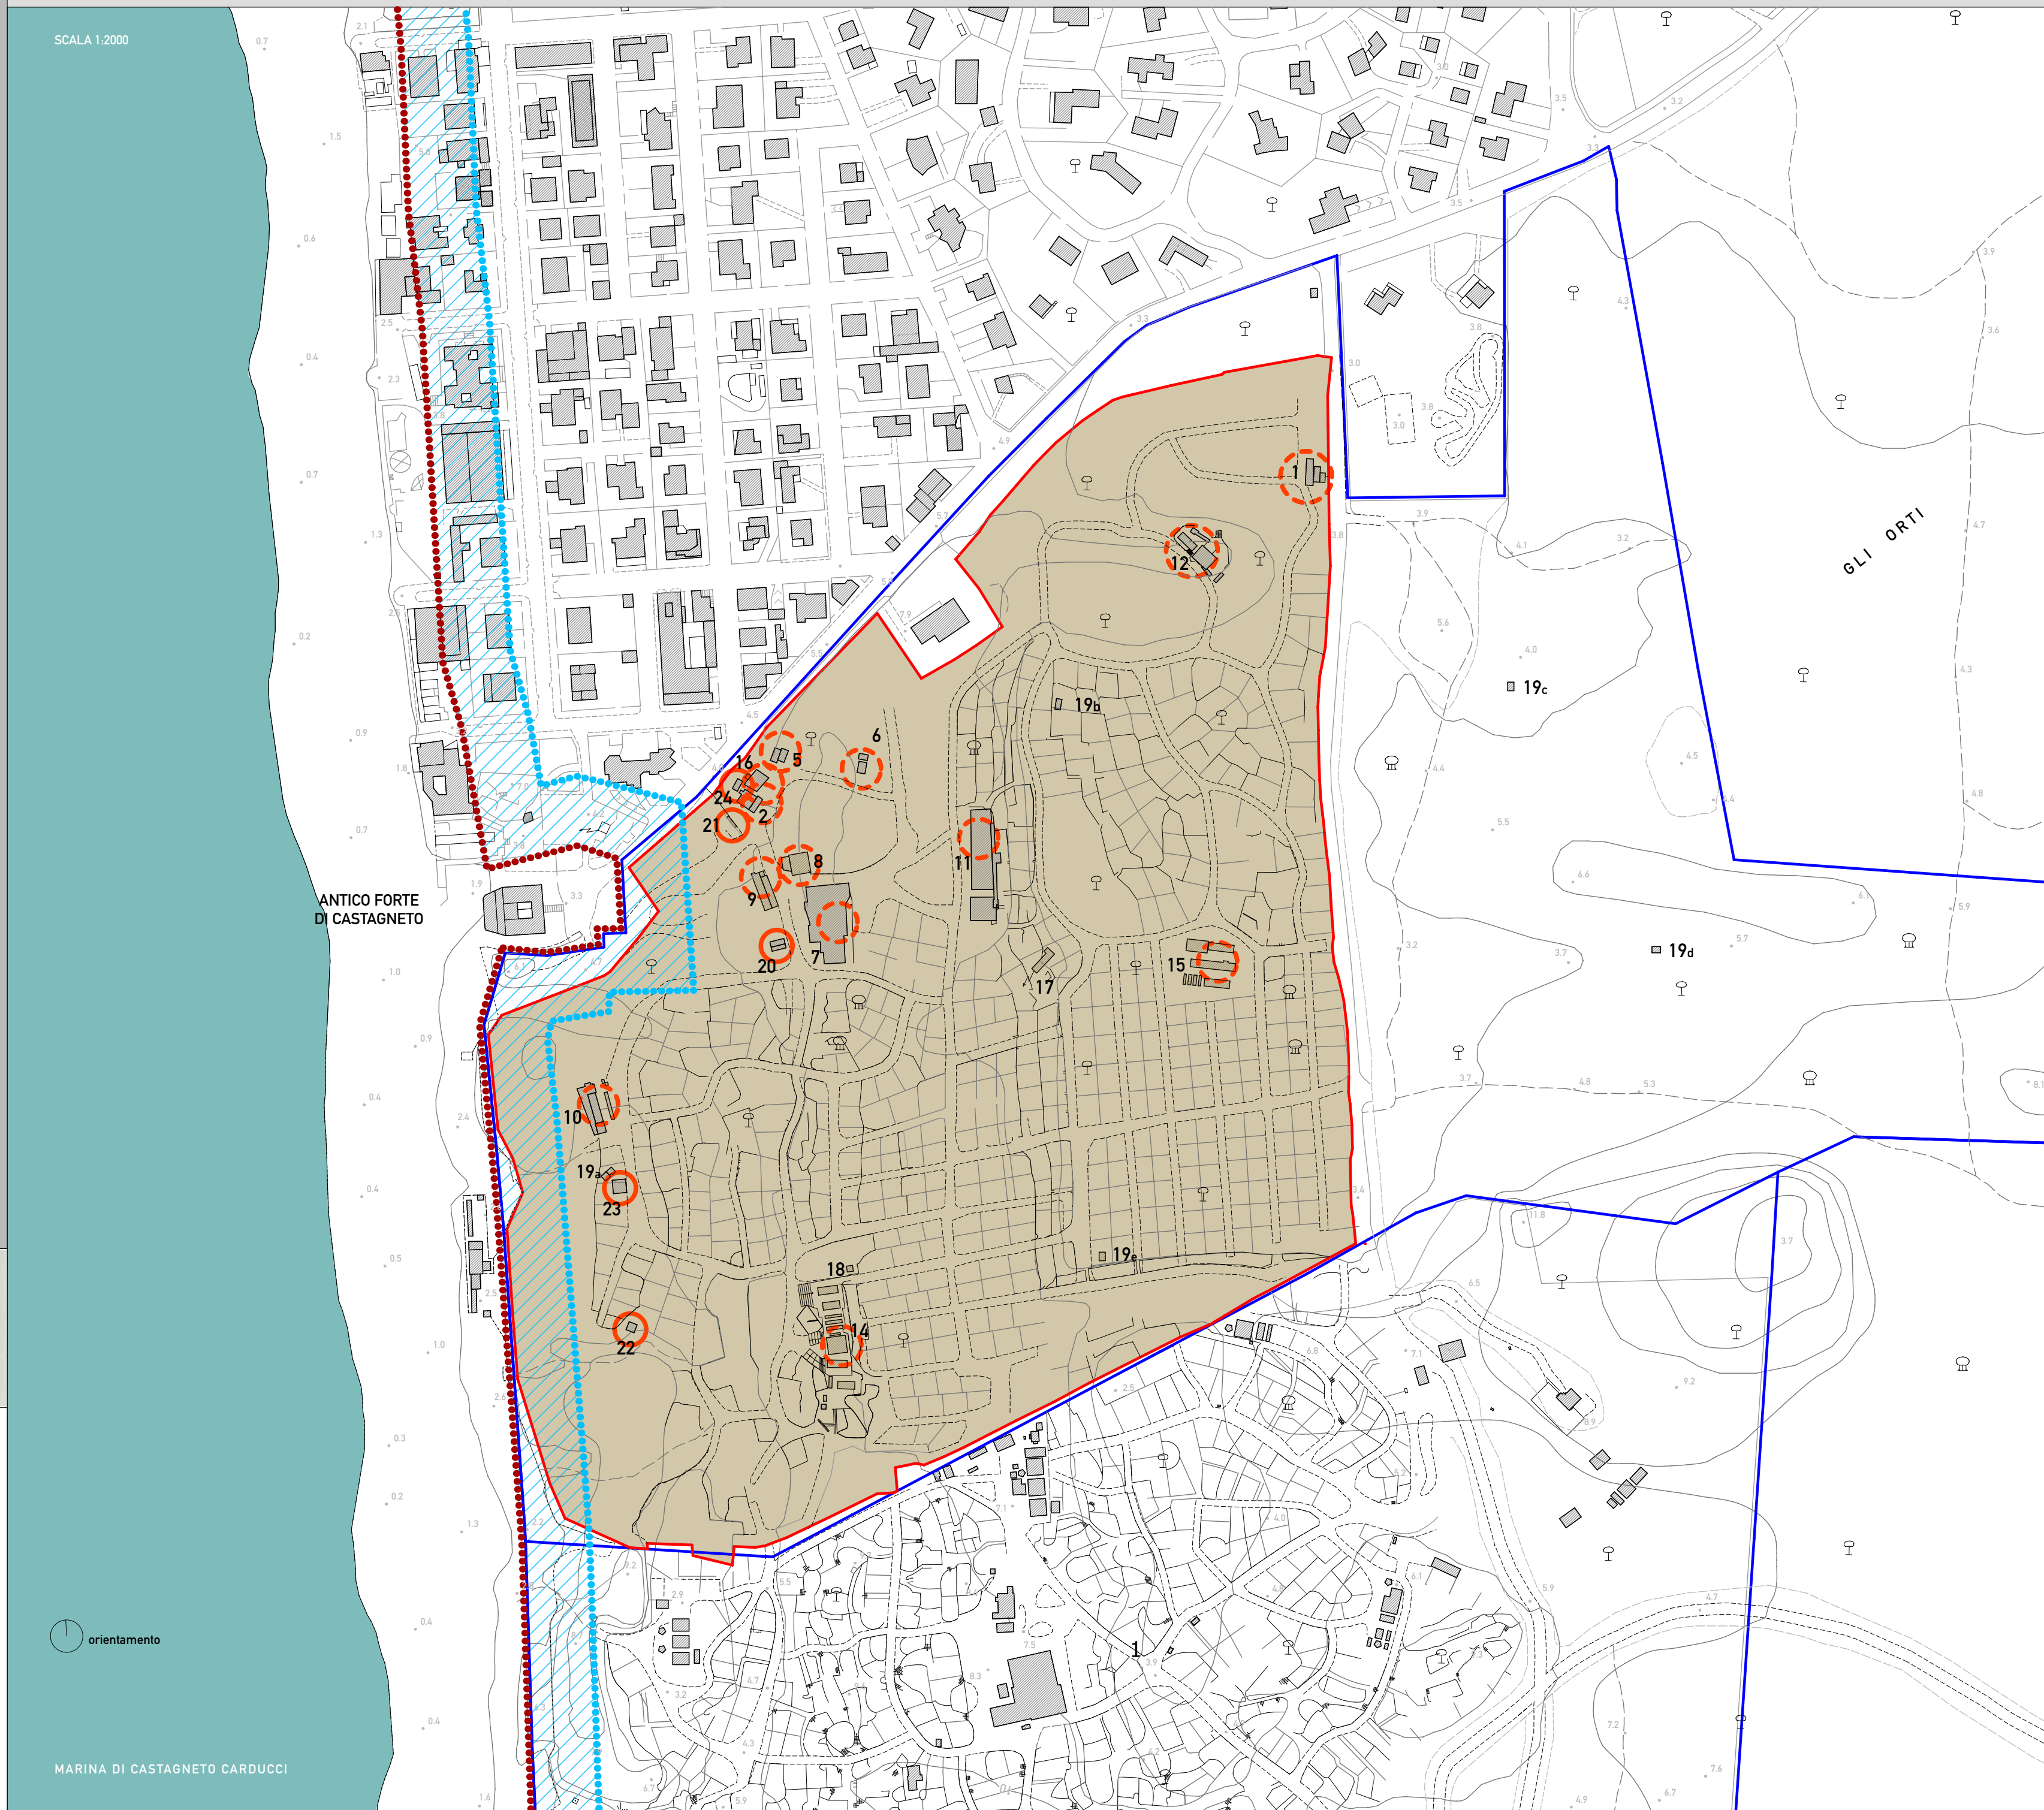


FABBRICATO 1

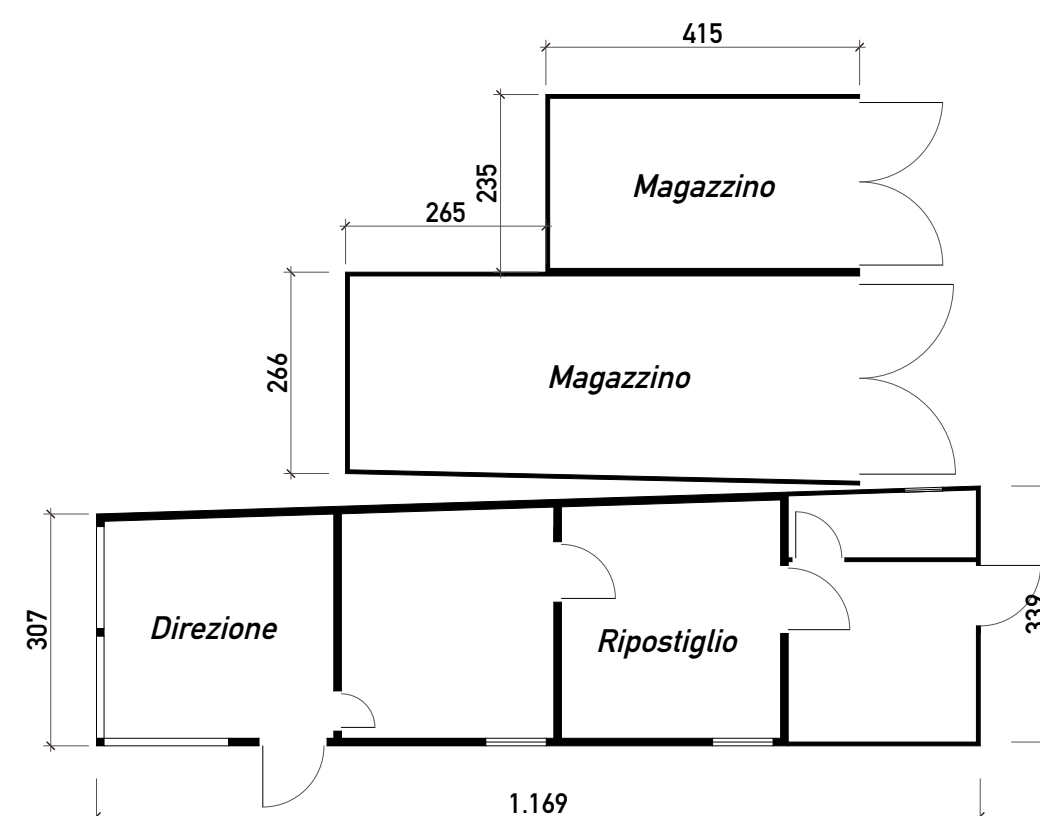
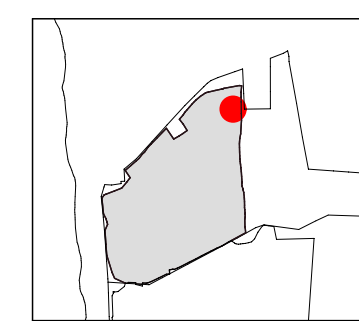


Scala 1:100



FABBRICATO 2

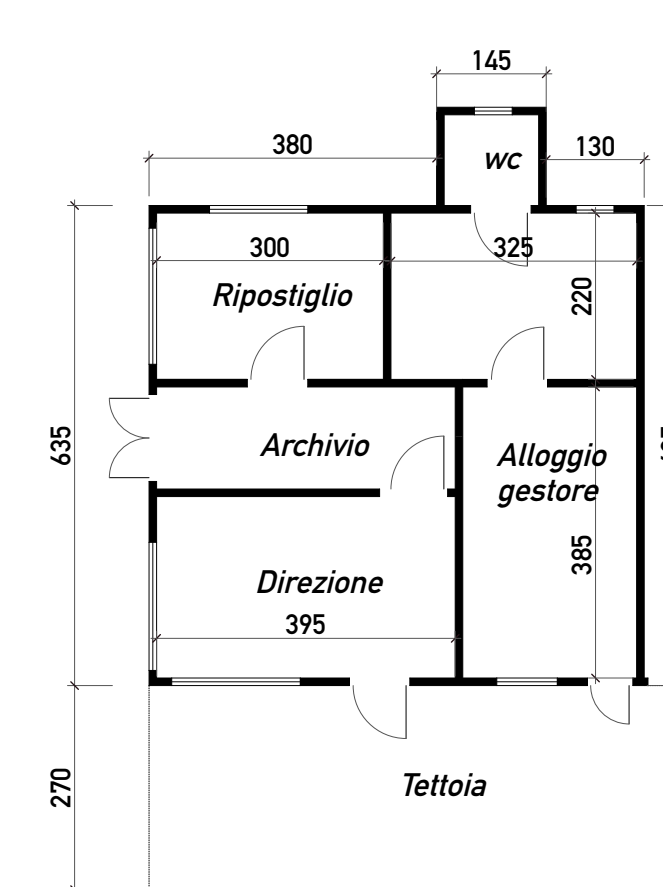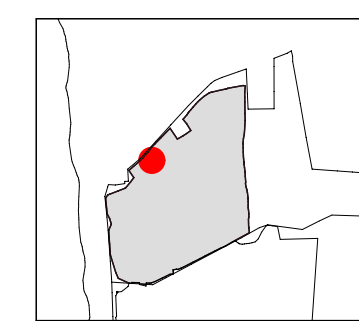

FABBRICATO 5

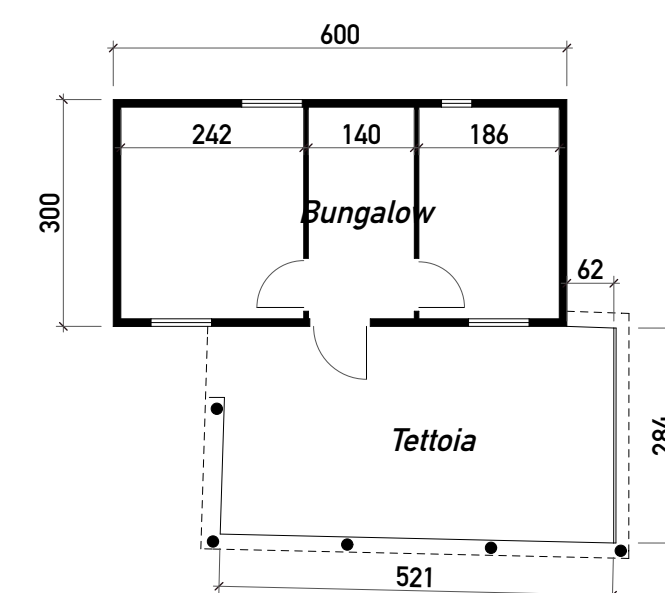
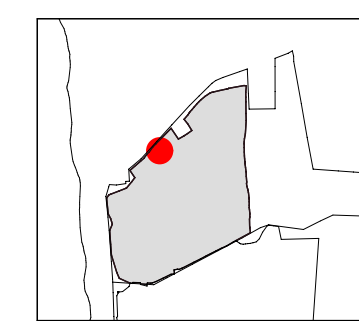


FABBRICATO 6

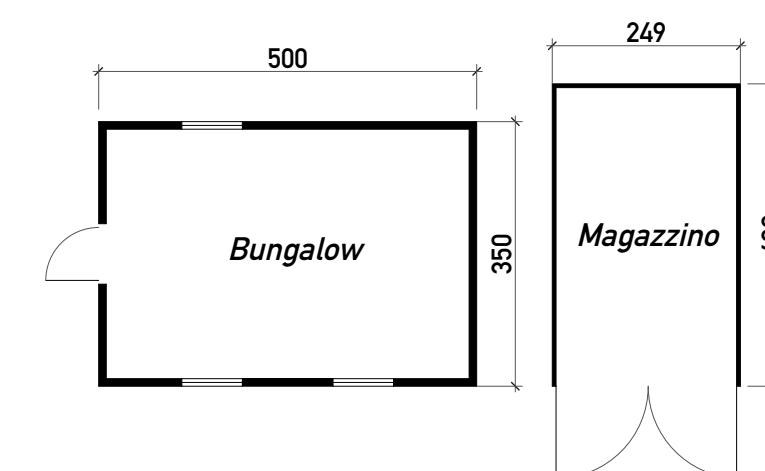
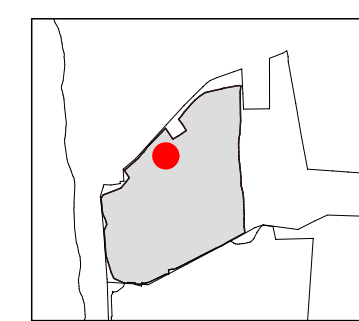


Scala 1:100

FABBRICATO 8

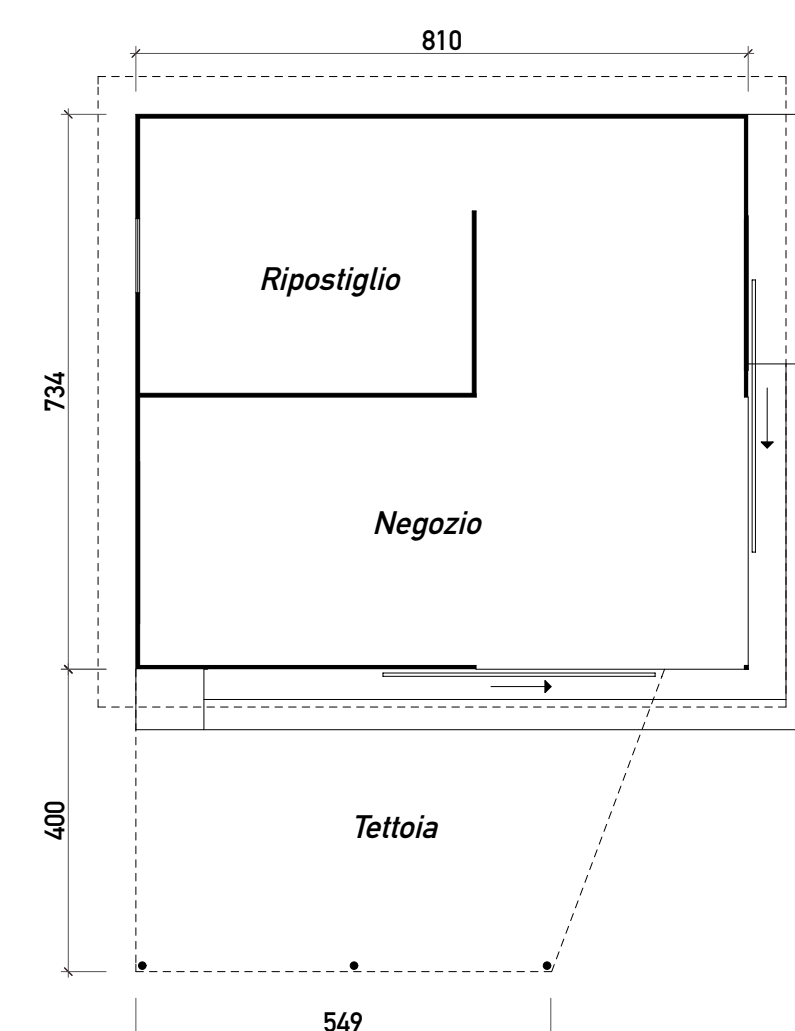
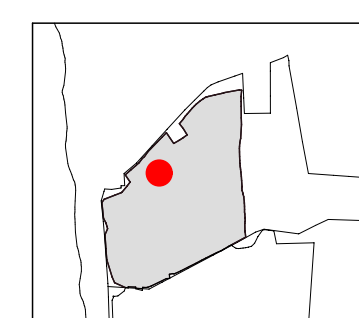


FABBRICATO 10

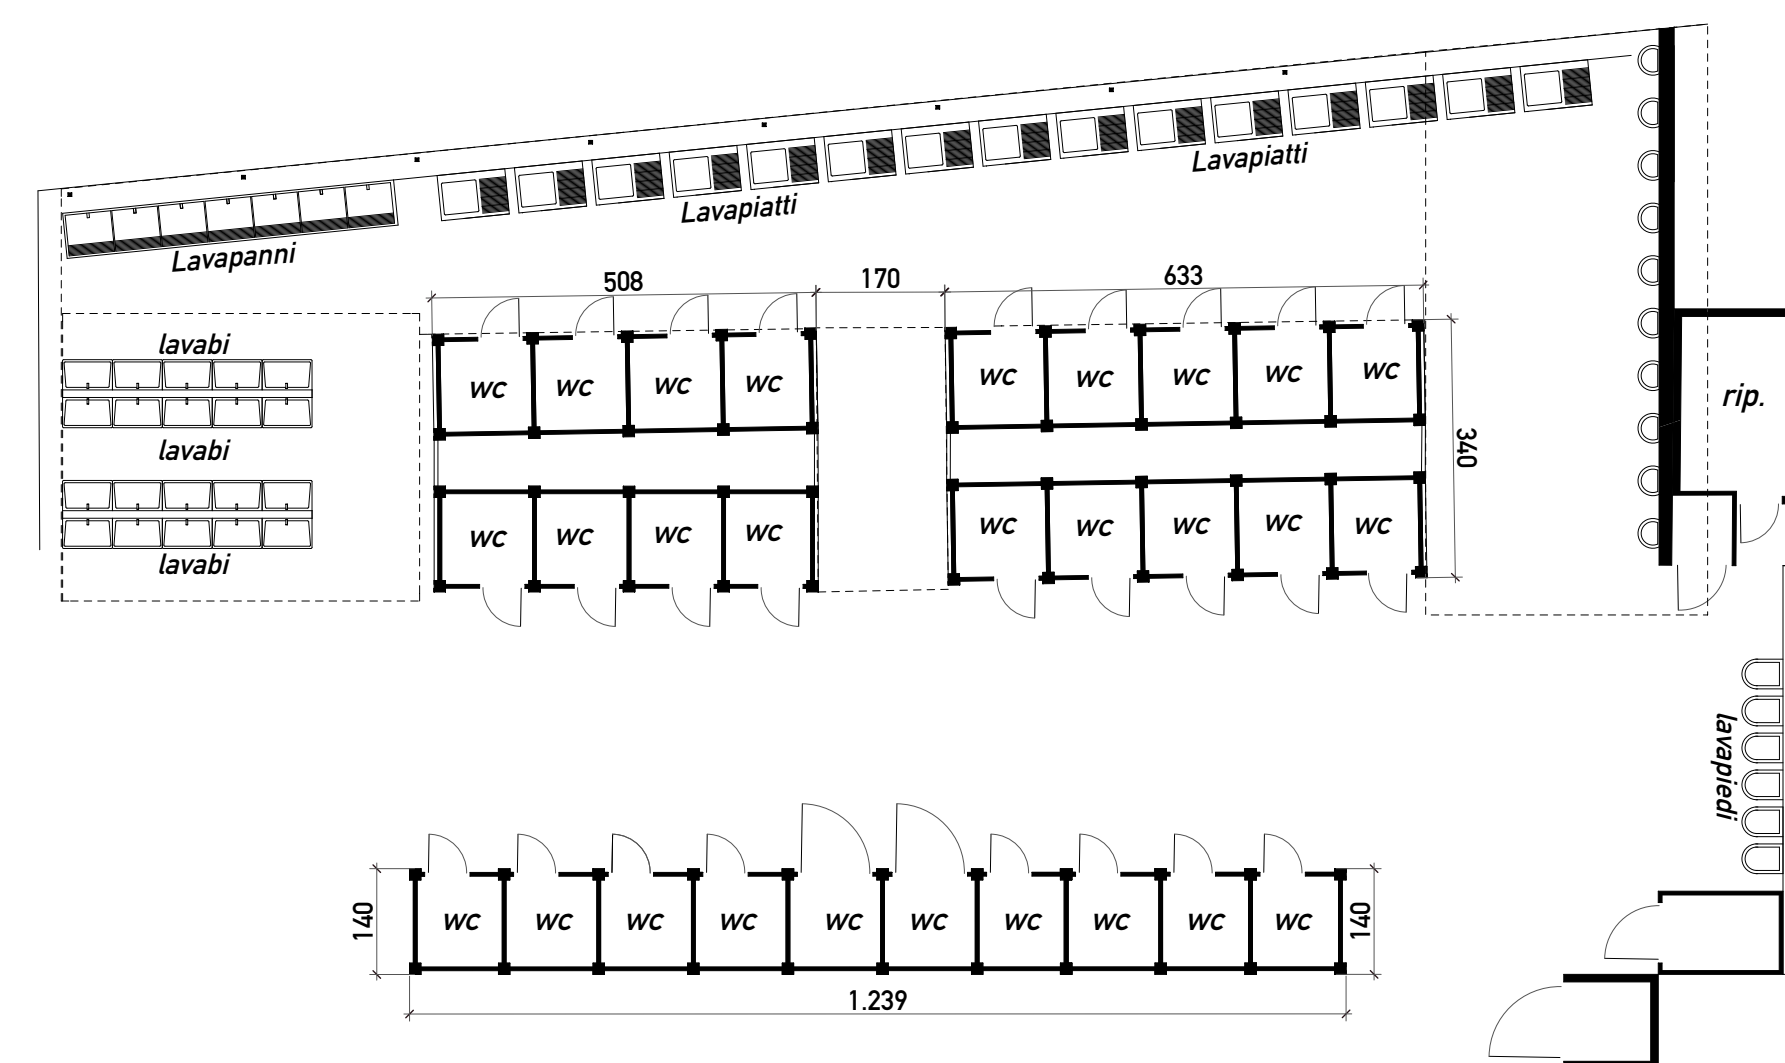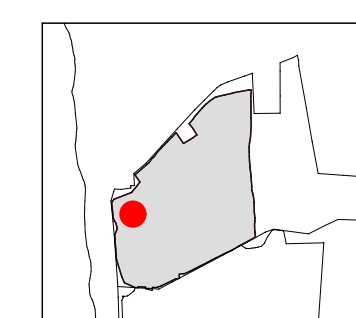



Scala 1:100

FABBRICATO 7

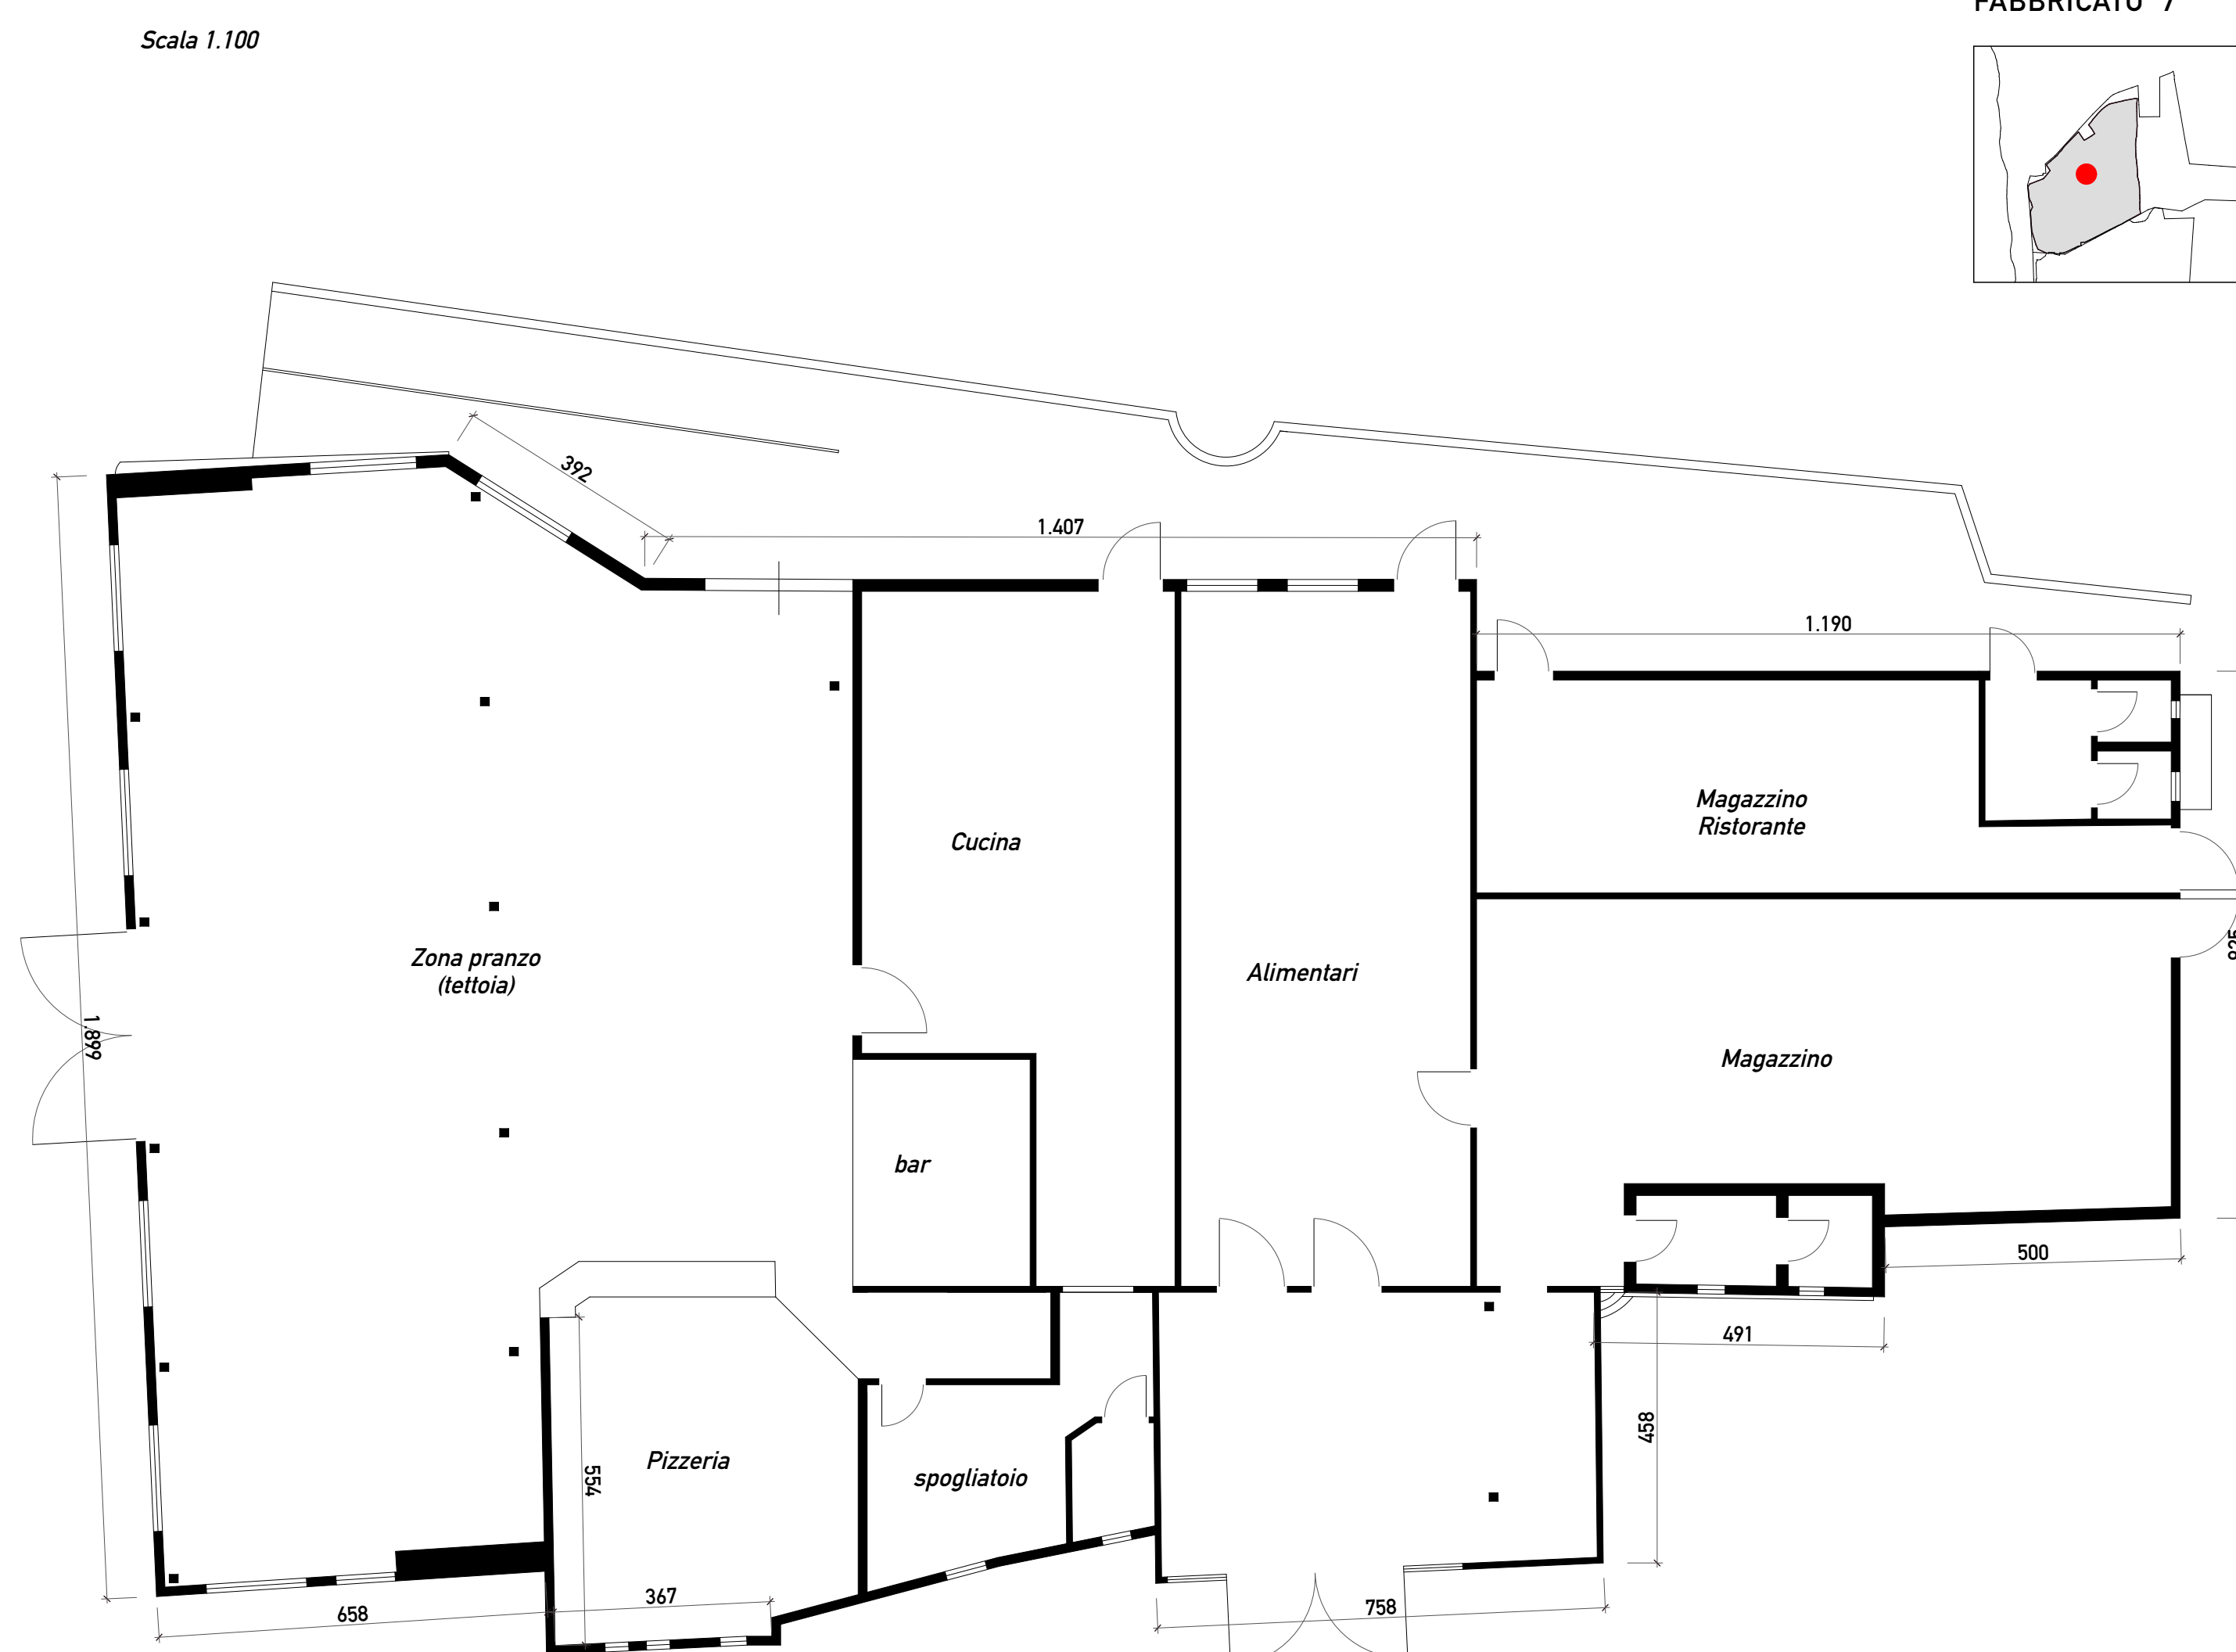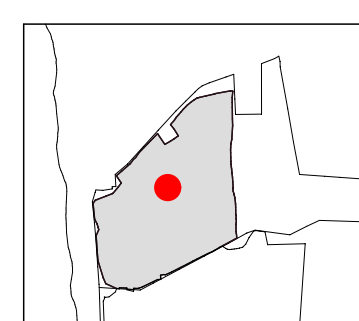



Scala 1:100

FABBRICATO 9

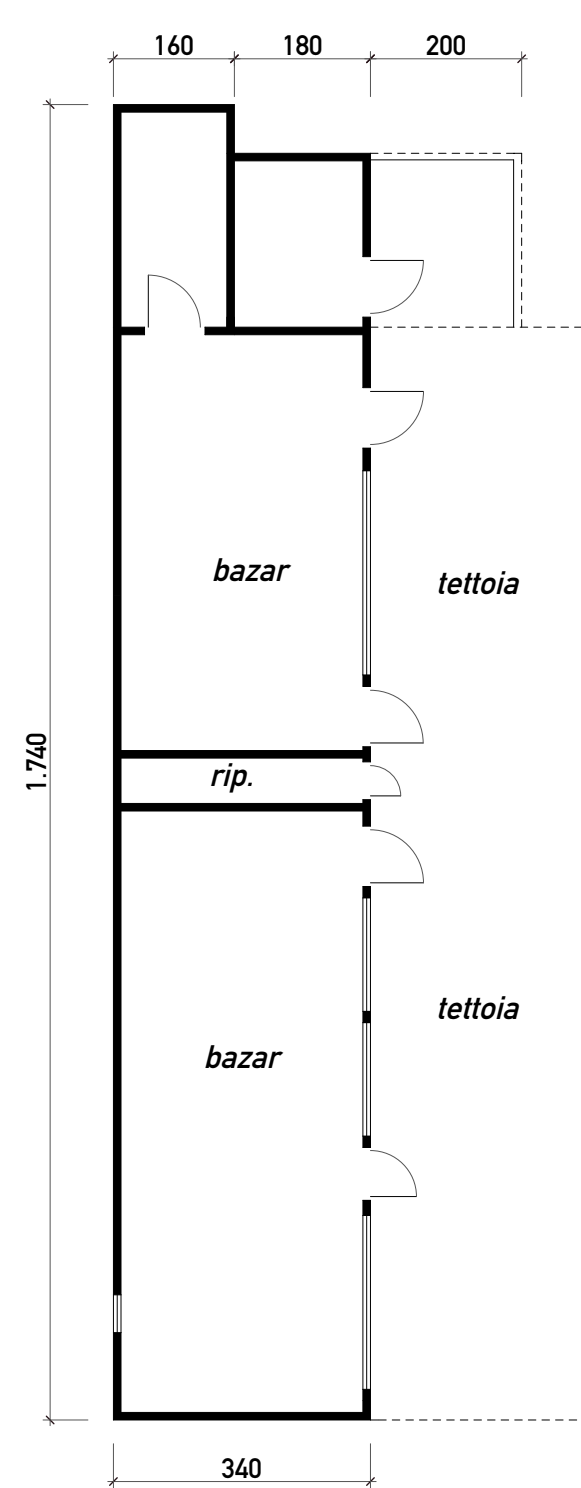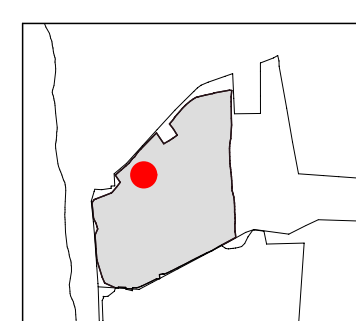

Scala 1:100

FABBRICATO 11

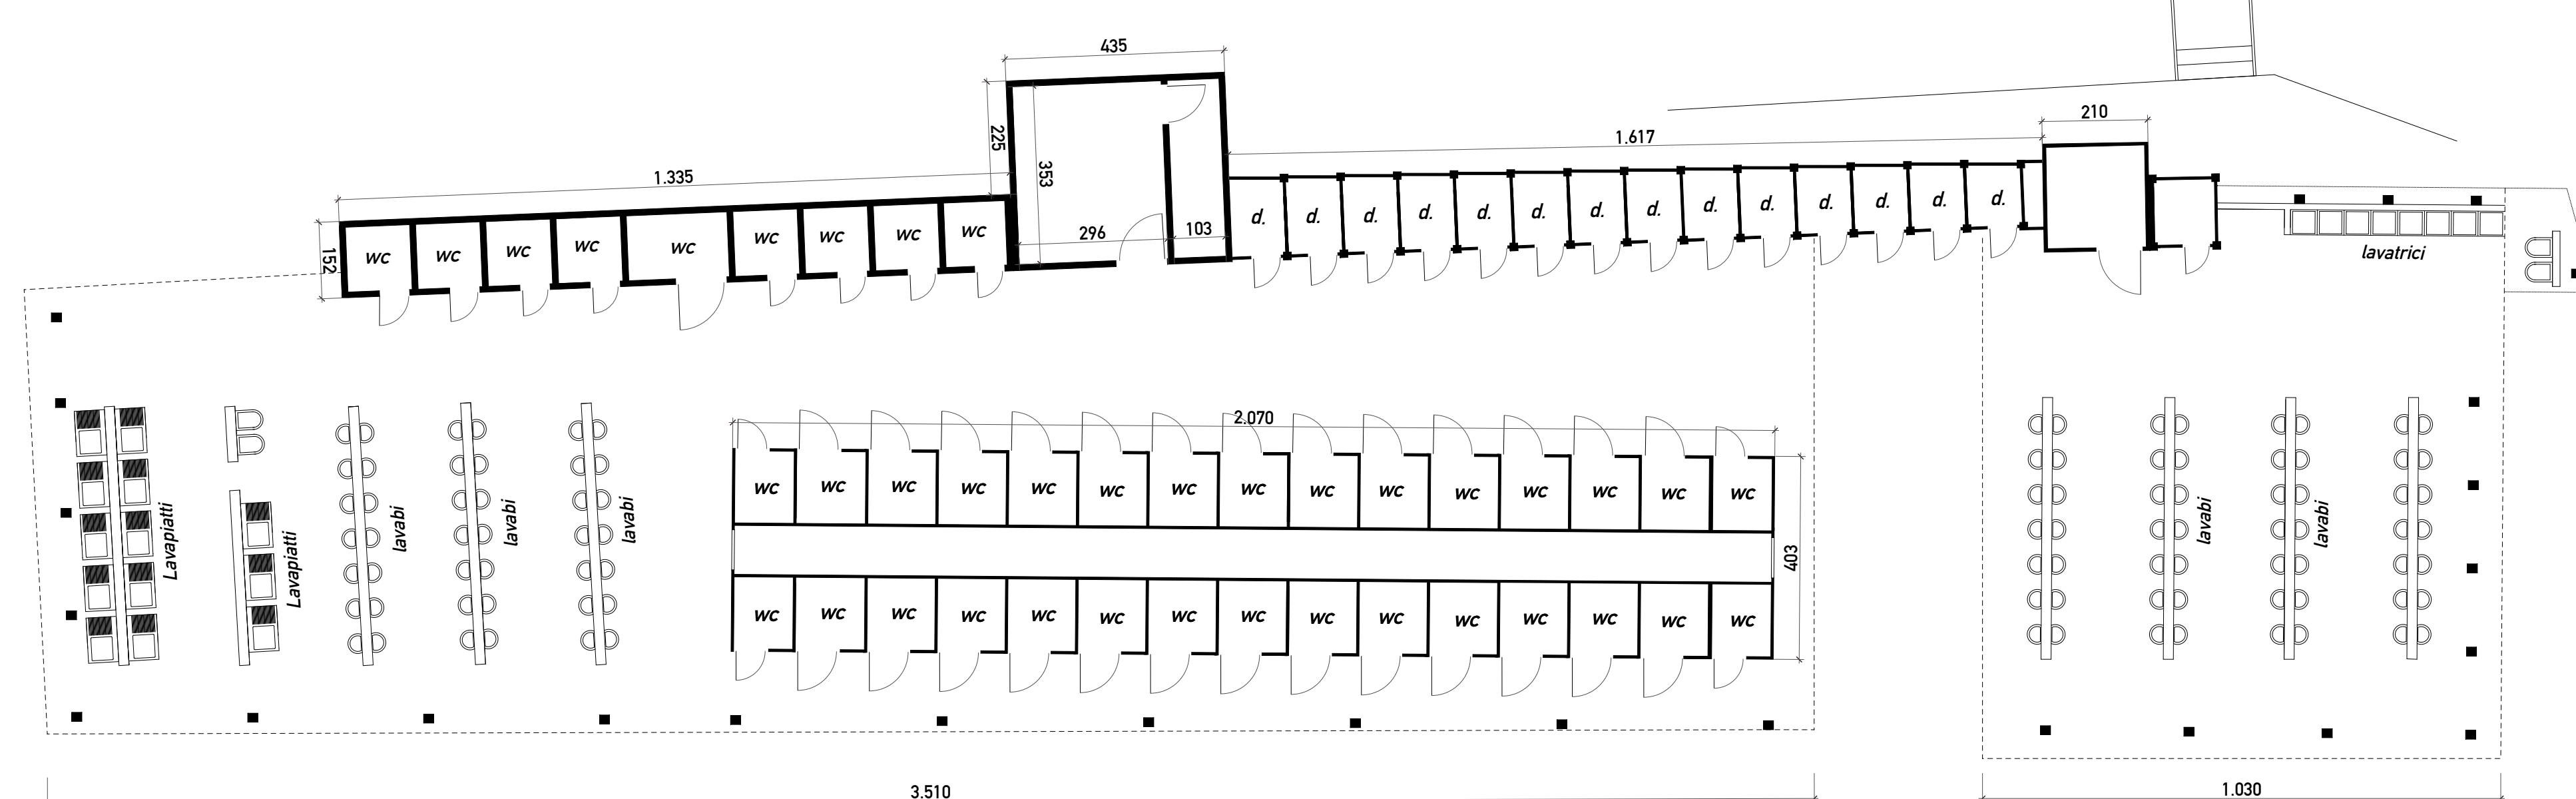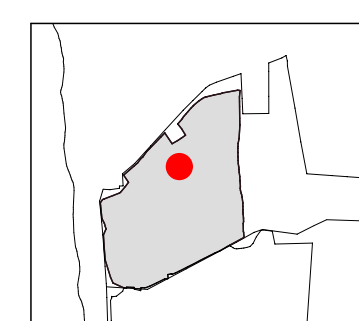

Scala 1:100