




COMUNE DI CASTAGNETO CARDUCCI

PIANO ATTUATIVO CAMPEGGI

PROGETTO DI PIANO ATTUATIVO DEI
CAMPEGGI "BELMARE" E "CONTINENTAL"

Progetto attuativo di iniziativa privata in attuazione della scheda n° 66 del RU

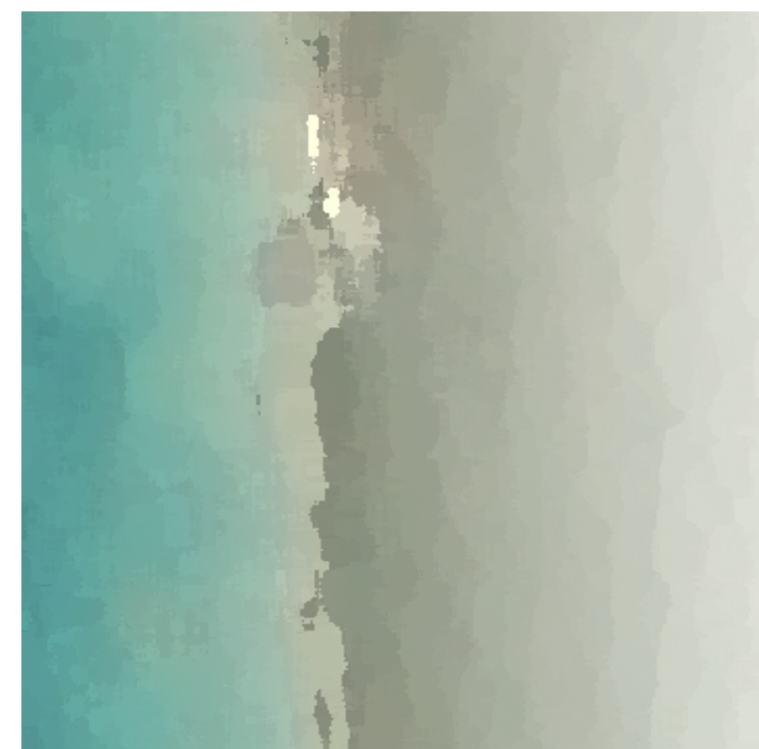

Proprietà
Per Campeggio Belmare:
LA LABRONICA S.R.L.
Via Tonello n°9 Donoratico (LI)
Leg. Rappresentante Francesca Giannerini

Per Campeggio Continental:
LA TIRRENO IMMOBILIARE 2080 S.R.L.
Via 1 maggio Donoratico (LI)
Leg. Rappresentante Sandro Gori

Progettista
architetto Giacomo Cordani
Via Regia n°53, 55049 Viareggio (LU)
e-mail: giacomo.cordani@tin.it

STATO ATTUALE
Campeggio Belmare
Planimetria

Riferimenti catastali



LEGENDA

- Limite confine catastali
- Confine attuale Campeggio Continental
- Campeggio Belmare
- Limite Demanio Marittimo
- Fascia di rispetto demaniale (art. 55 Codice della Navigazione)
- Fabbricati senza titolo legittimo

LEGENDA EDIFICI

- 1 Reception
- 2 Reception
- 3 Bungalow
- 4 Bungalow
- 5 Magazine - Bungalow
- 6 Magazine - Bungalow
- 7 Alimentari - Ristorante
- 8 Bazar
- 9 Bazar
- 10 Dotazioni igienico-sanitarie di uso comune: Gruppo A
- 11 Dotazioni igienico-sanitarie di uso comune: Gruppo B
- 12 Dotazioni igienico-sanitarie di uso comune: Gruppo C
- 13 Dotazioni igienico-sanitarie di uso comune: Gruppo D
- 14 Dotazioni igienico-sanitarie di uso comune: Gruppo E
- 15 Dotazioni igienico-sanitarie di uso comune: Gruppo F
- 16 Magazine
- 17 Cabina elettrica
- 18 Quadro elettrico
- 19a Pozzo 1-2 Autoclave
- 19b Pozzo 3-4
- 19c Pozzo 5
- 19d Pozzo 6
- 19e Pozzo 7
- 20 Infermeria
- 21 Cabine telefoniche
- 22 Bar sul mare
- 23 Casa animatori
- 24 Box in lamiera

17

Campeggio Belmare
Planimetria fabbricati


STATO ATTUALE
Tav. A 2.3 (2)

Tav.
A 2.3



PIANO ATTUATIVO CAMPEGGI

MARINA DI CASTAGNETO CARDUCCI



Tav.
A 2.3

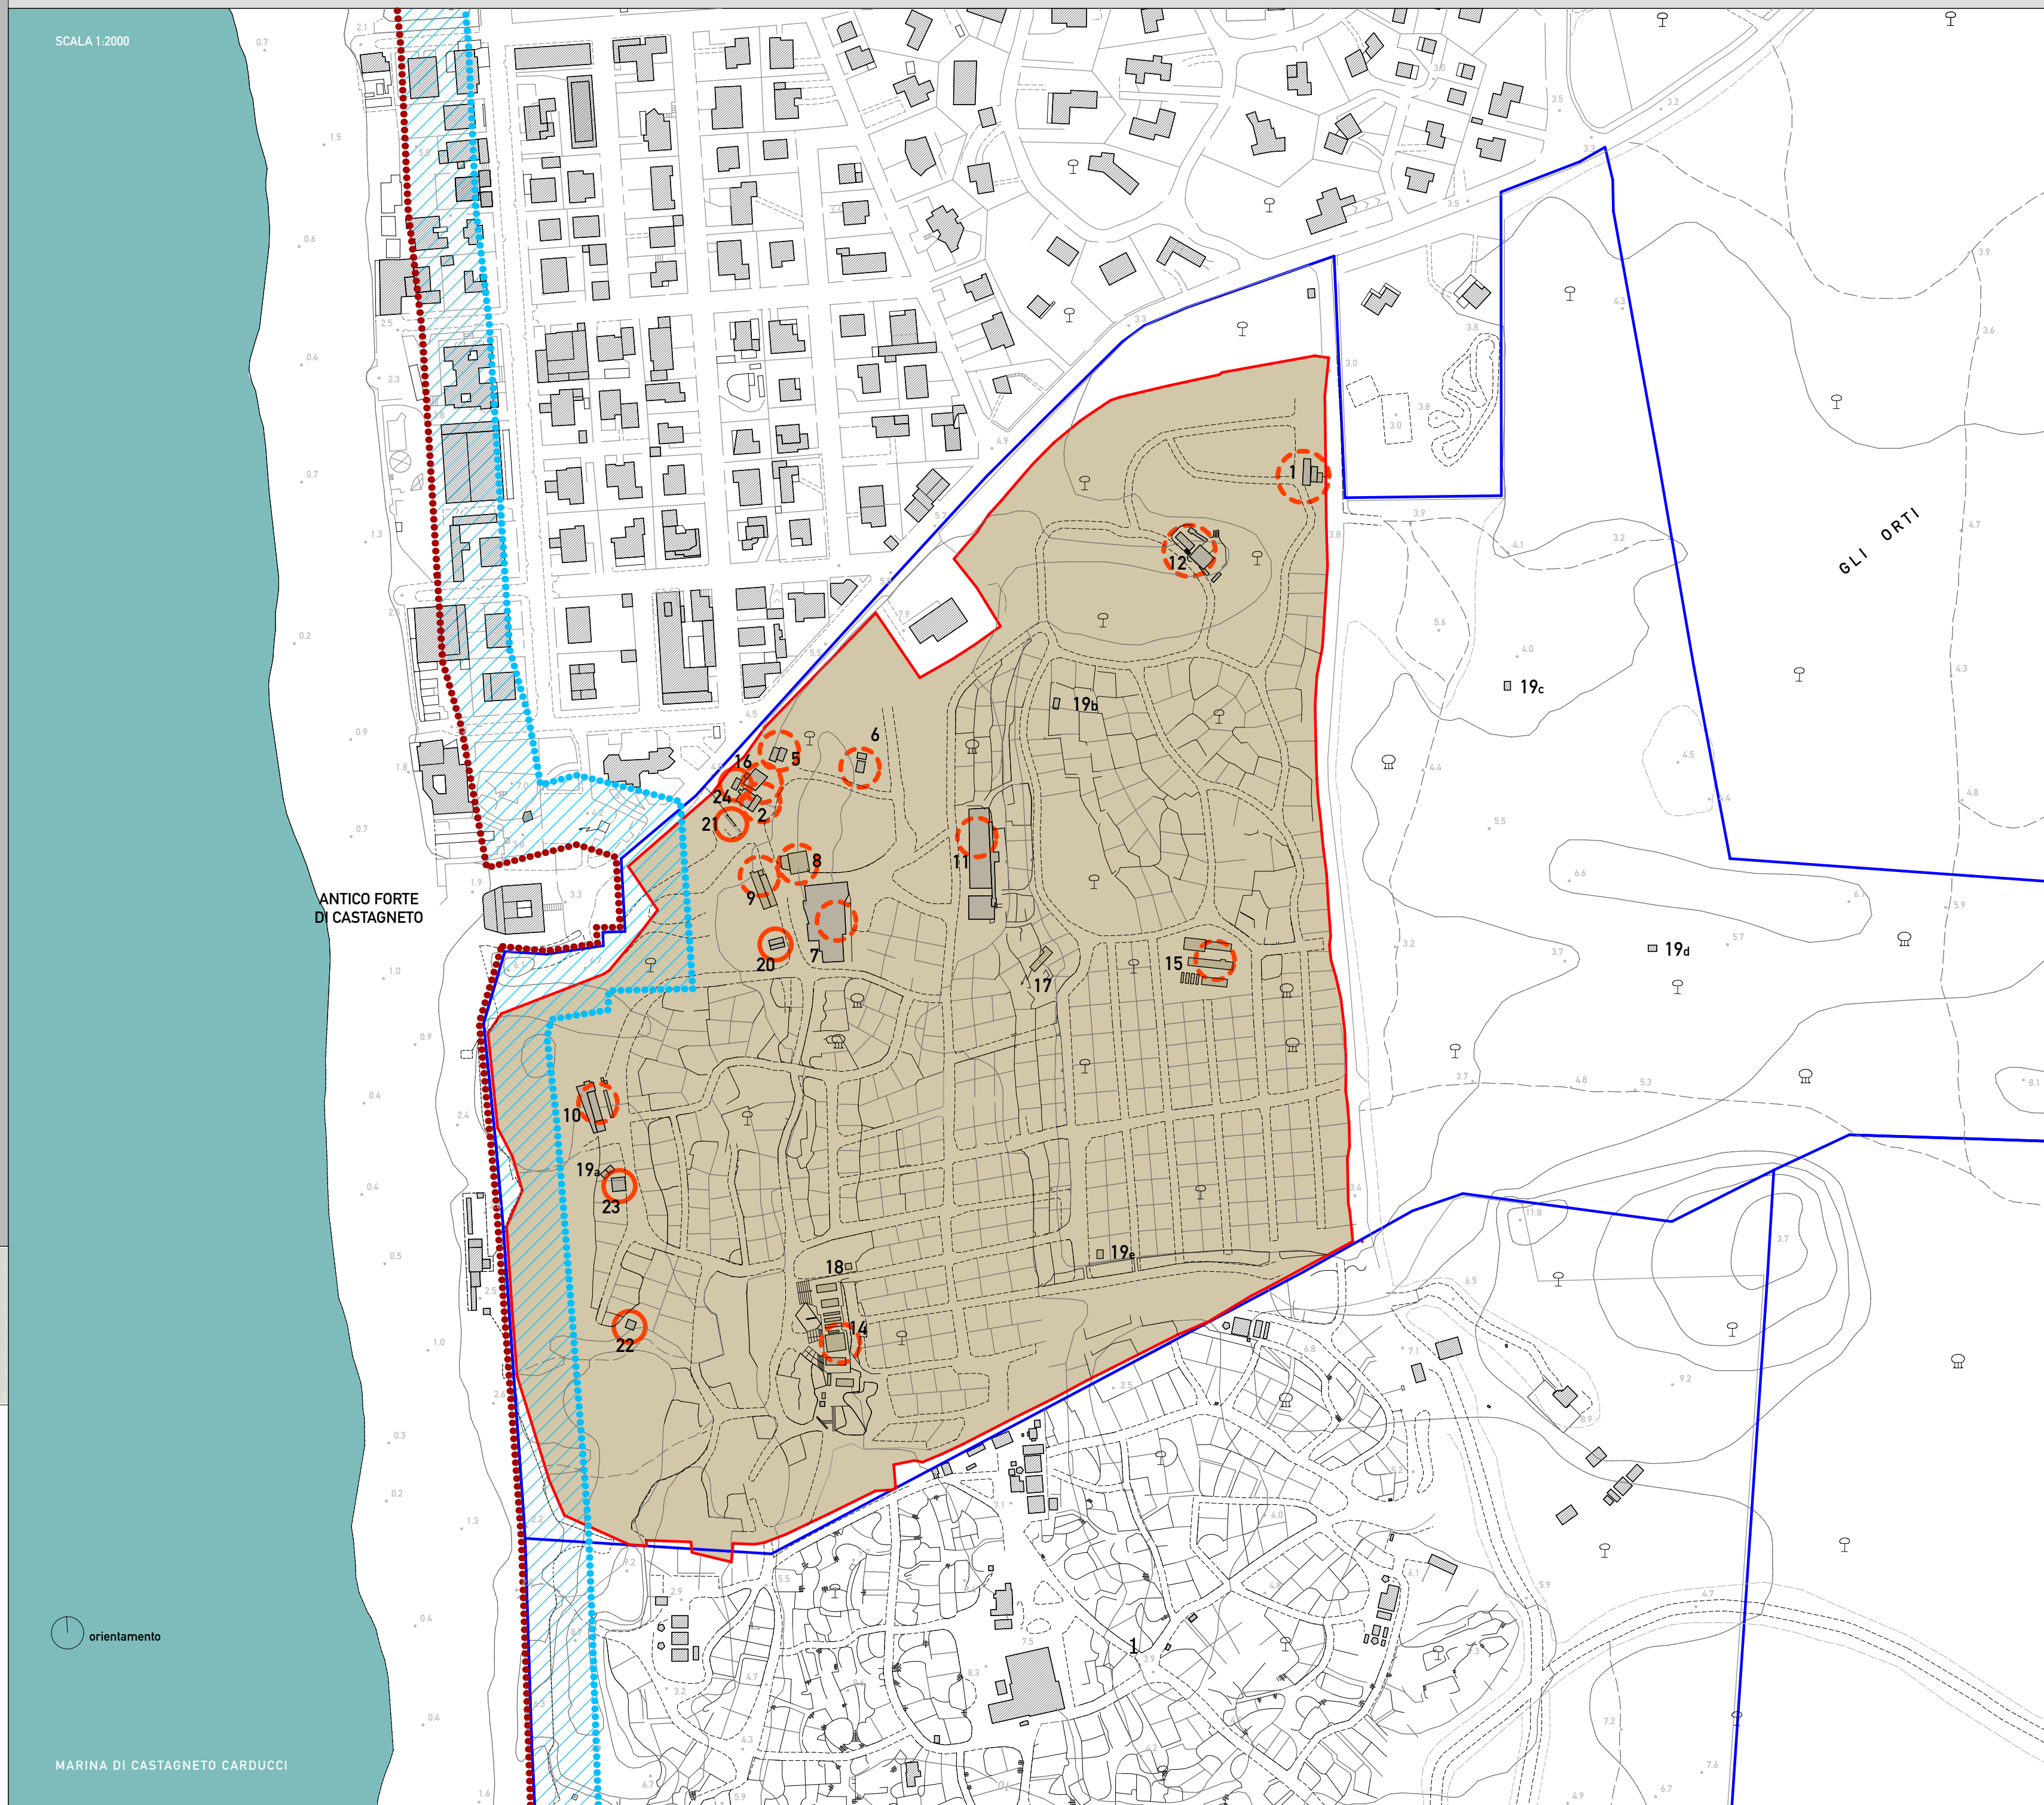



FABBRICATO 23

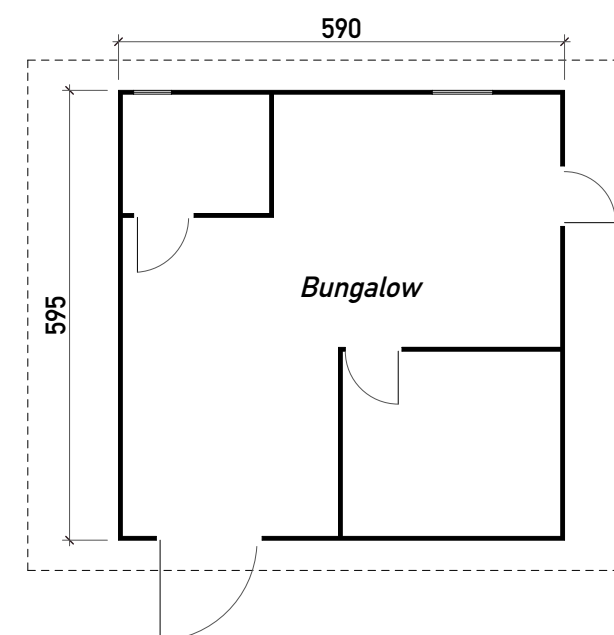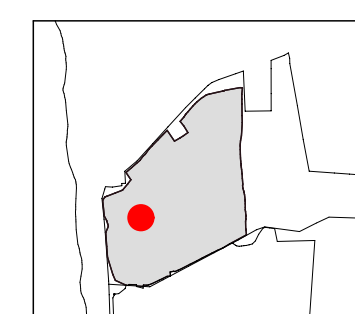



FABBRICATO 24

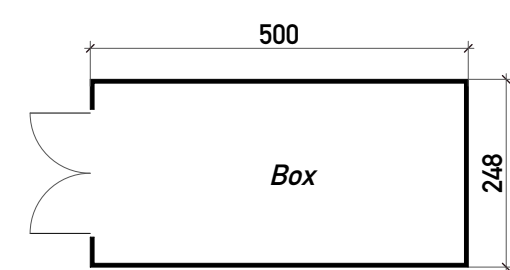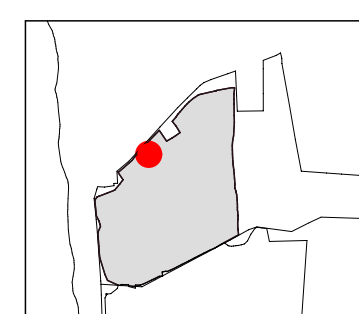



FABBRICATO 22

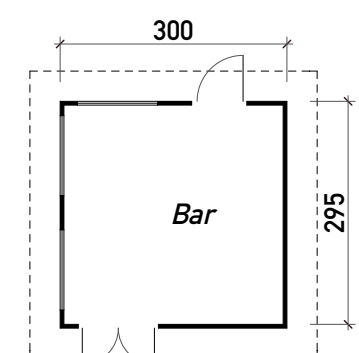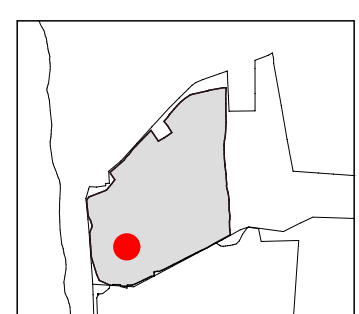

FABBRICATO 20

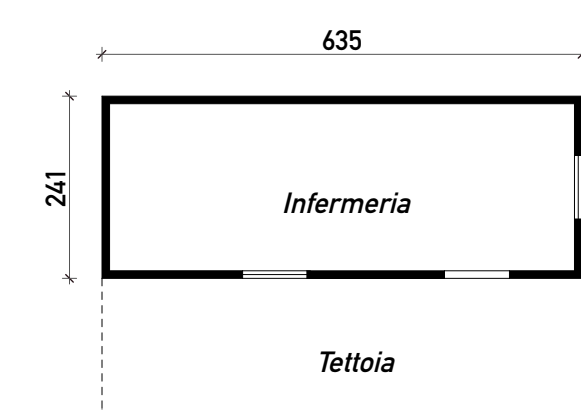
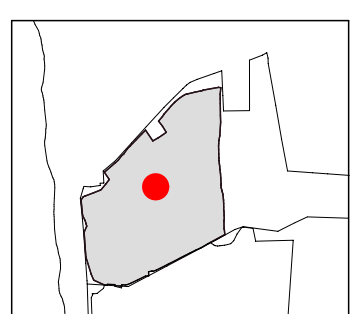


FABBRICATO 21

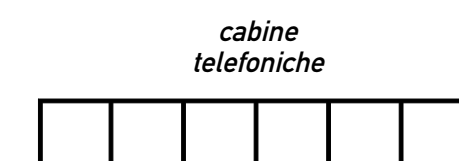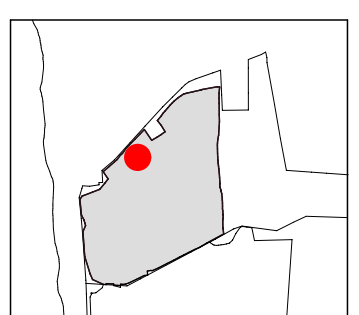



Scala 1.100

FABBRICATO 12

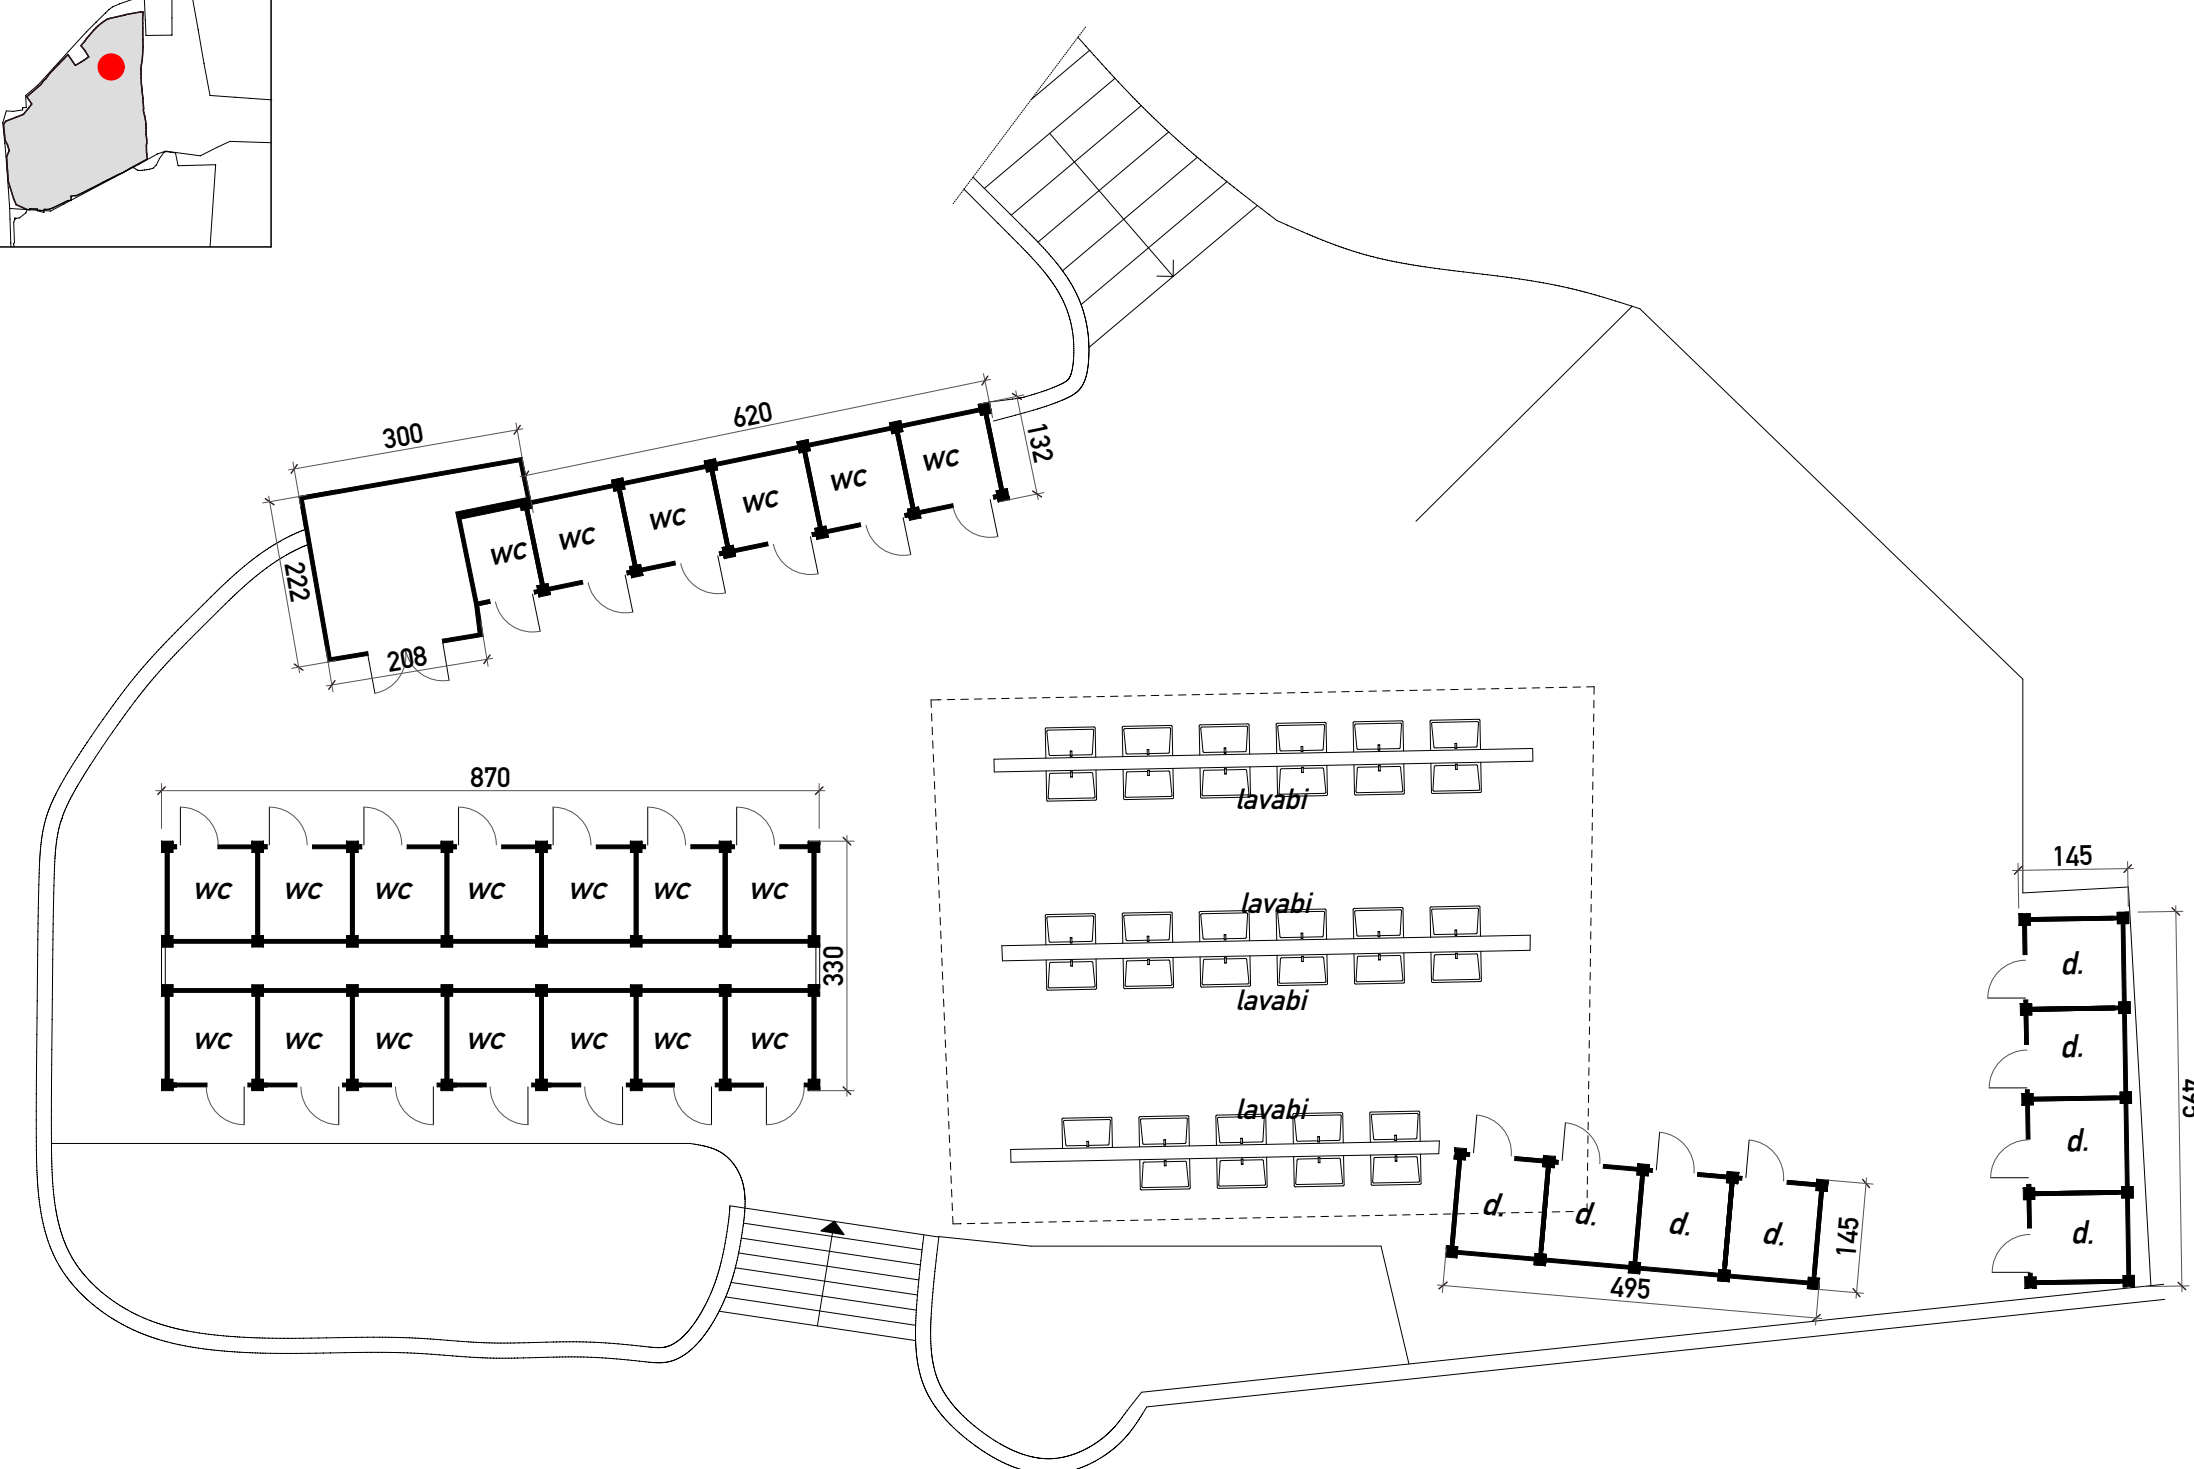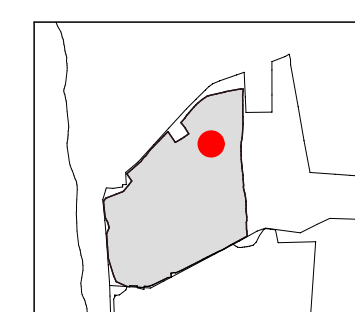



Scala 1.100

FABBRICATO 17

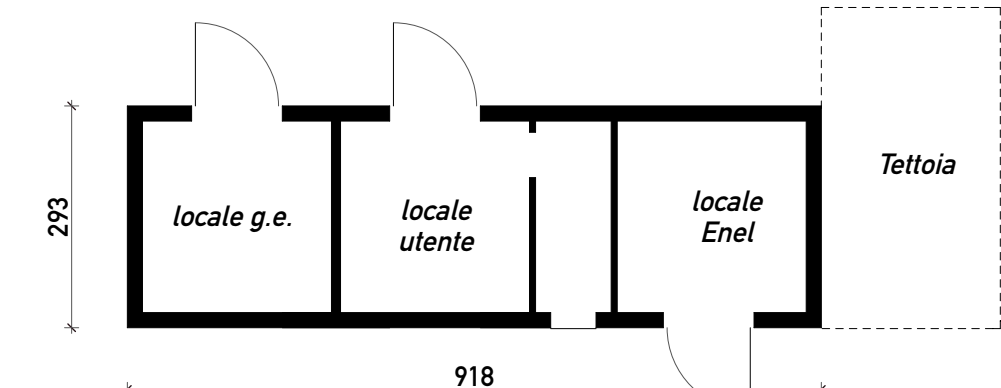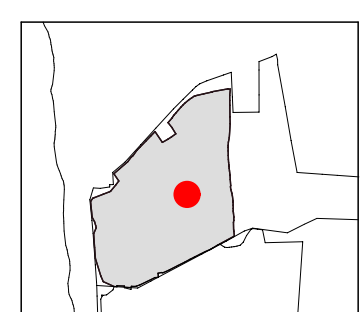

Scala 1.100

FABBRICATO 16

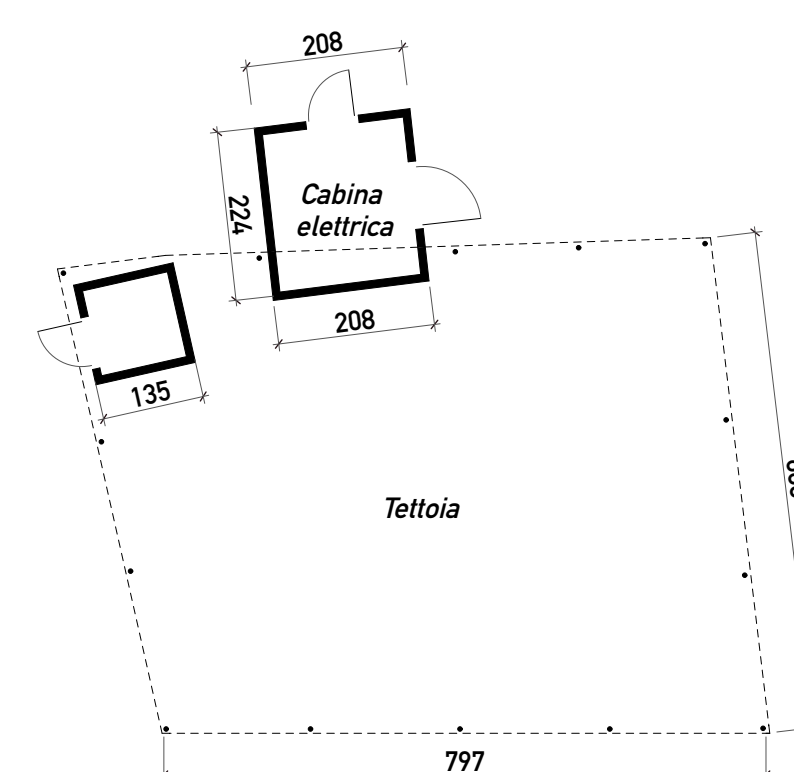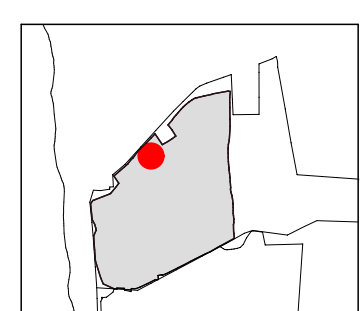

Scala 1.100

FABBRICATO 11

