


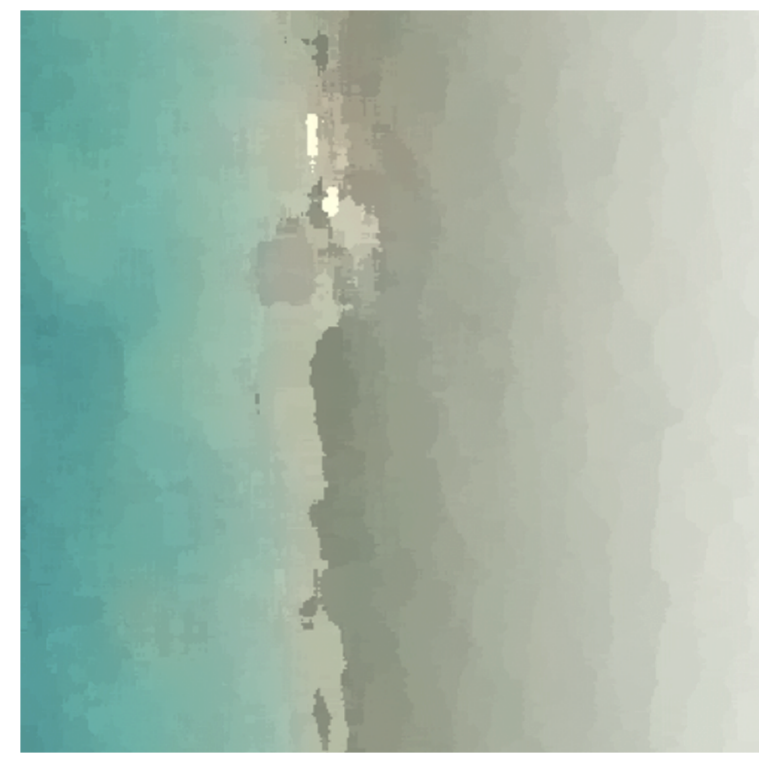

COMUNE DI CASTAGNETO CARDUCCI
PIANO ATTUATIVO CAMPEGGI
Marina di Castagneto Carducci

PROGETTO DI PIANO ATTUATIVO DEI
CAMPEGGI "BELMARE" E "CONTINENTAL"
Progetto attuativo di iniziativa privata in attuazione della scheda n° 66 del RU



Proprietà
Per Campeggio Belmare:
LA LABRONICA S.R.L.
Via Tonello n°9 Donoratico (LI)
Leg. Rappresentante Francesca Giannerini

Per Campeggio Continental
LA TIRRENO IMMOBILIARE 2080 S.R.L.
Via 1 maggio Donoratico (LI)
Leg. Rappresentante Sandro Gori


Progettista
architetto Giacomo Cordoni
Via Regia n°53, 55049 Viareggio (LU)
e-mail: giacomo.cordoni@tin.it

STATO DI PROGETTO
Campeggio Continental
Stato Sovrapposto- stato di progetto con stato attuale

Riferimento catastale




LEGENDA
Vincolo monumentale
(art.11 D.Lgs n° 42/2004)
Limite Demanio Marittimo
Fascia di rispetto demaniale
(art. 55 Codice della Navigazione)

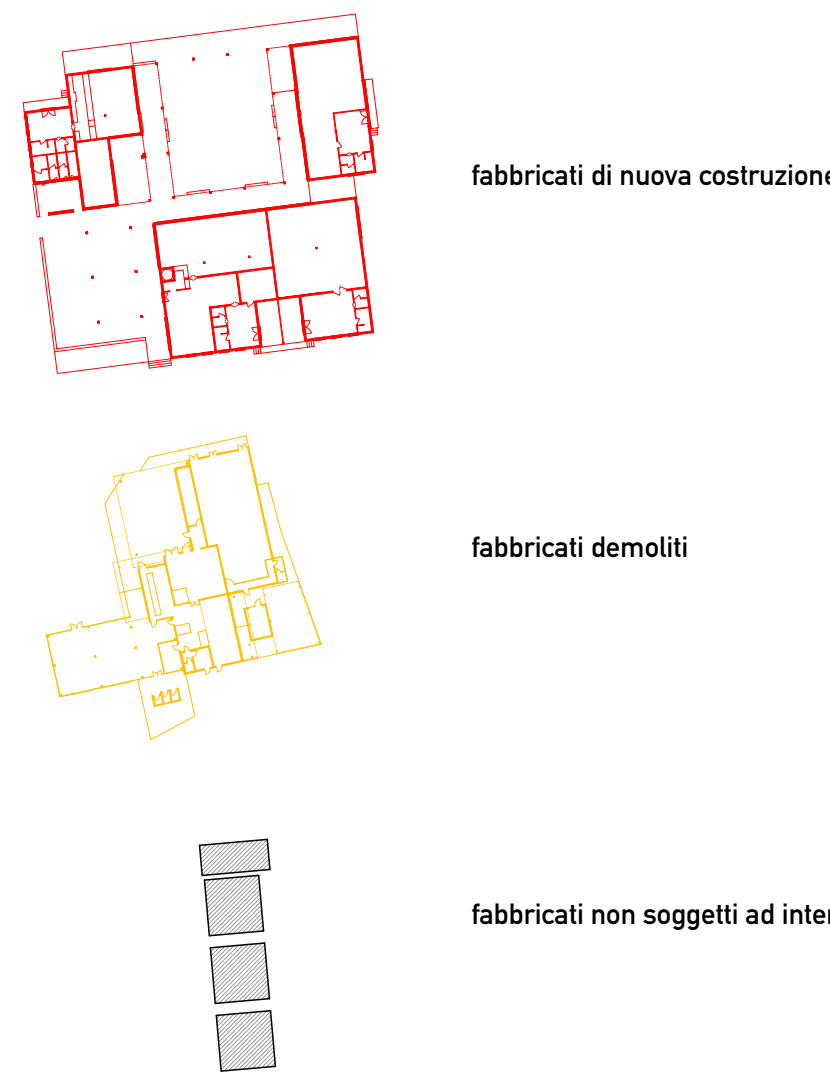

SCALA 1:1000

PIANO ATTUATIVO CAMPEGGI

MARINA DI CASTAGNETO CARDUCCI

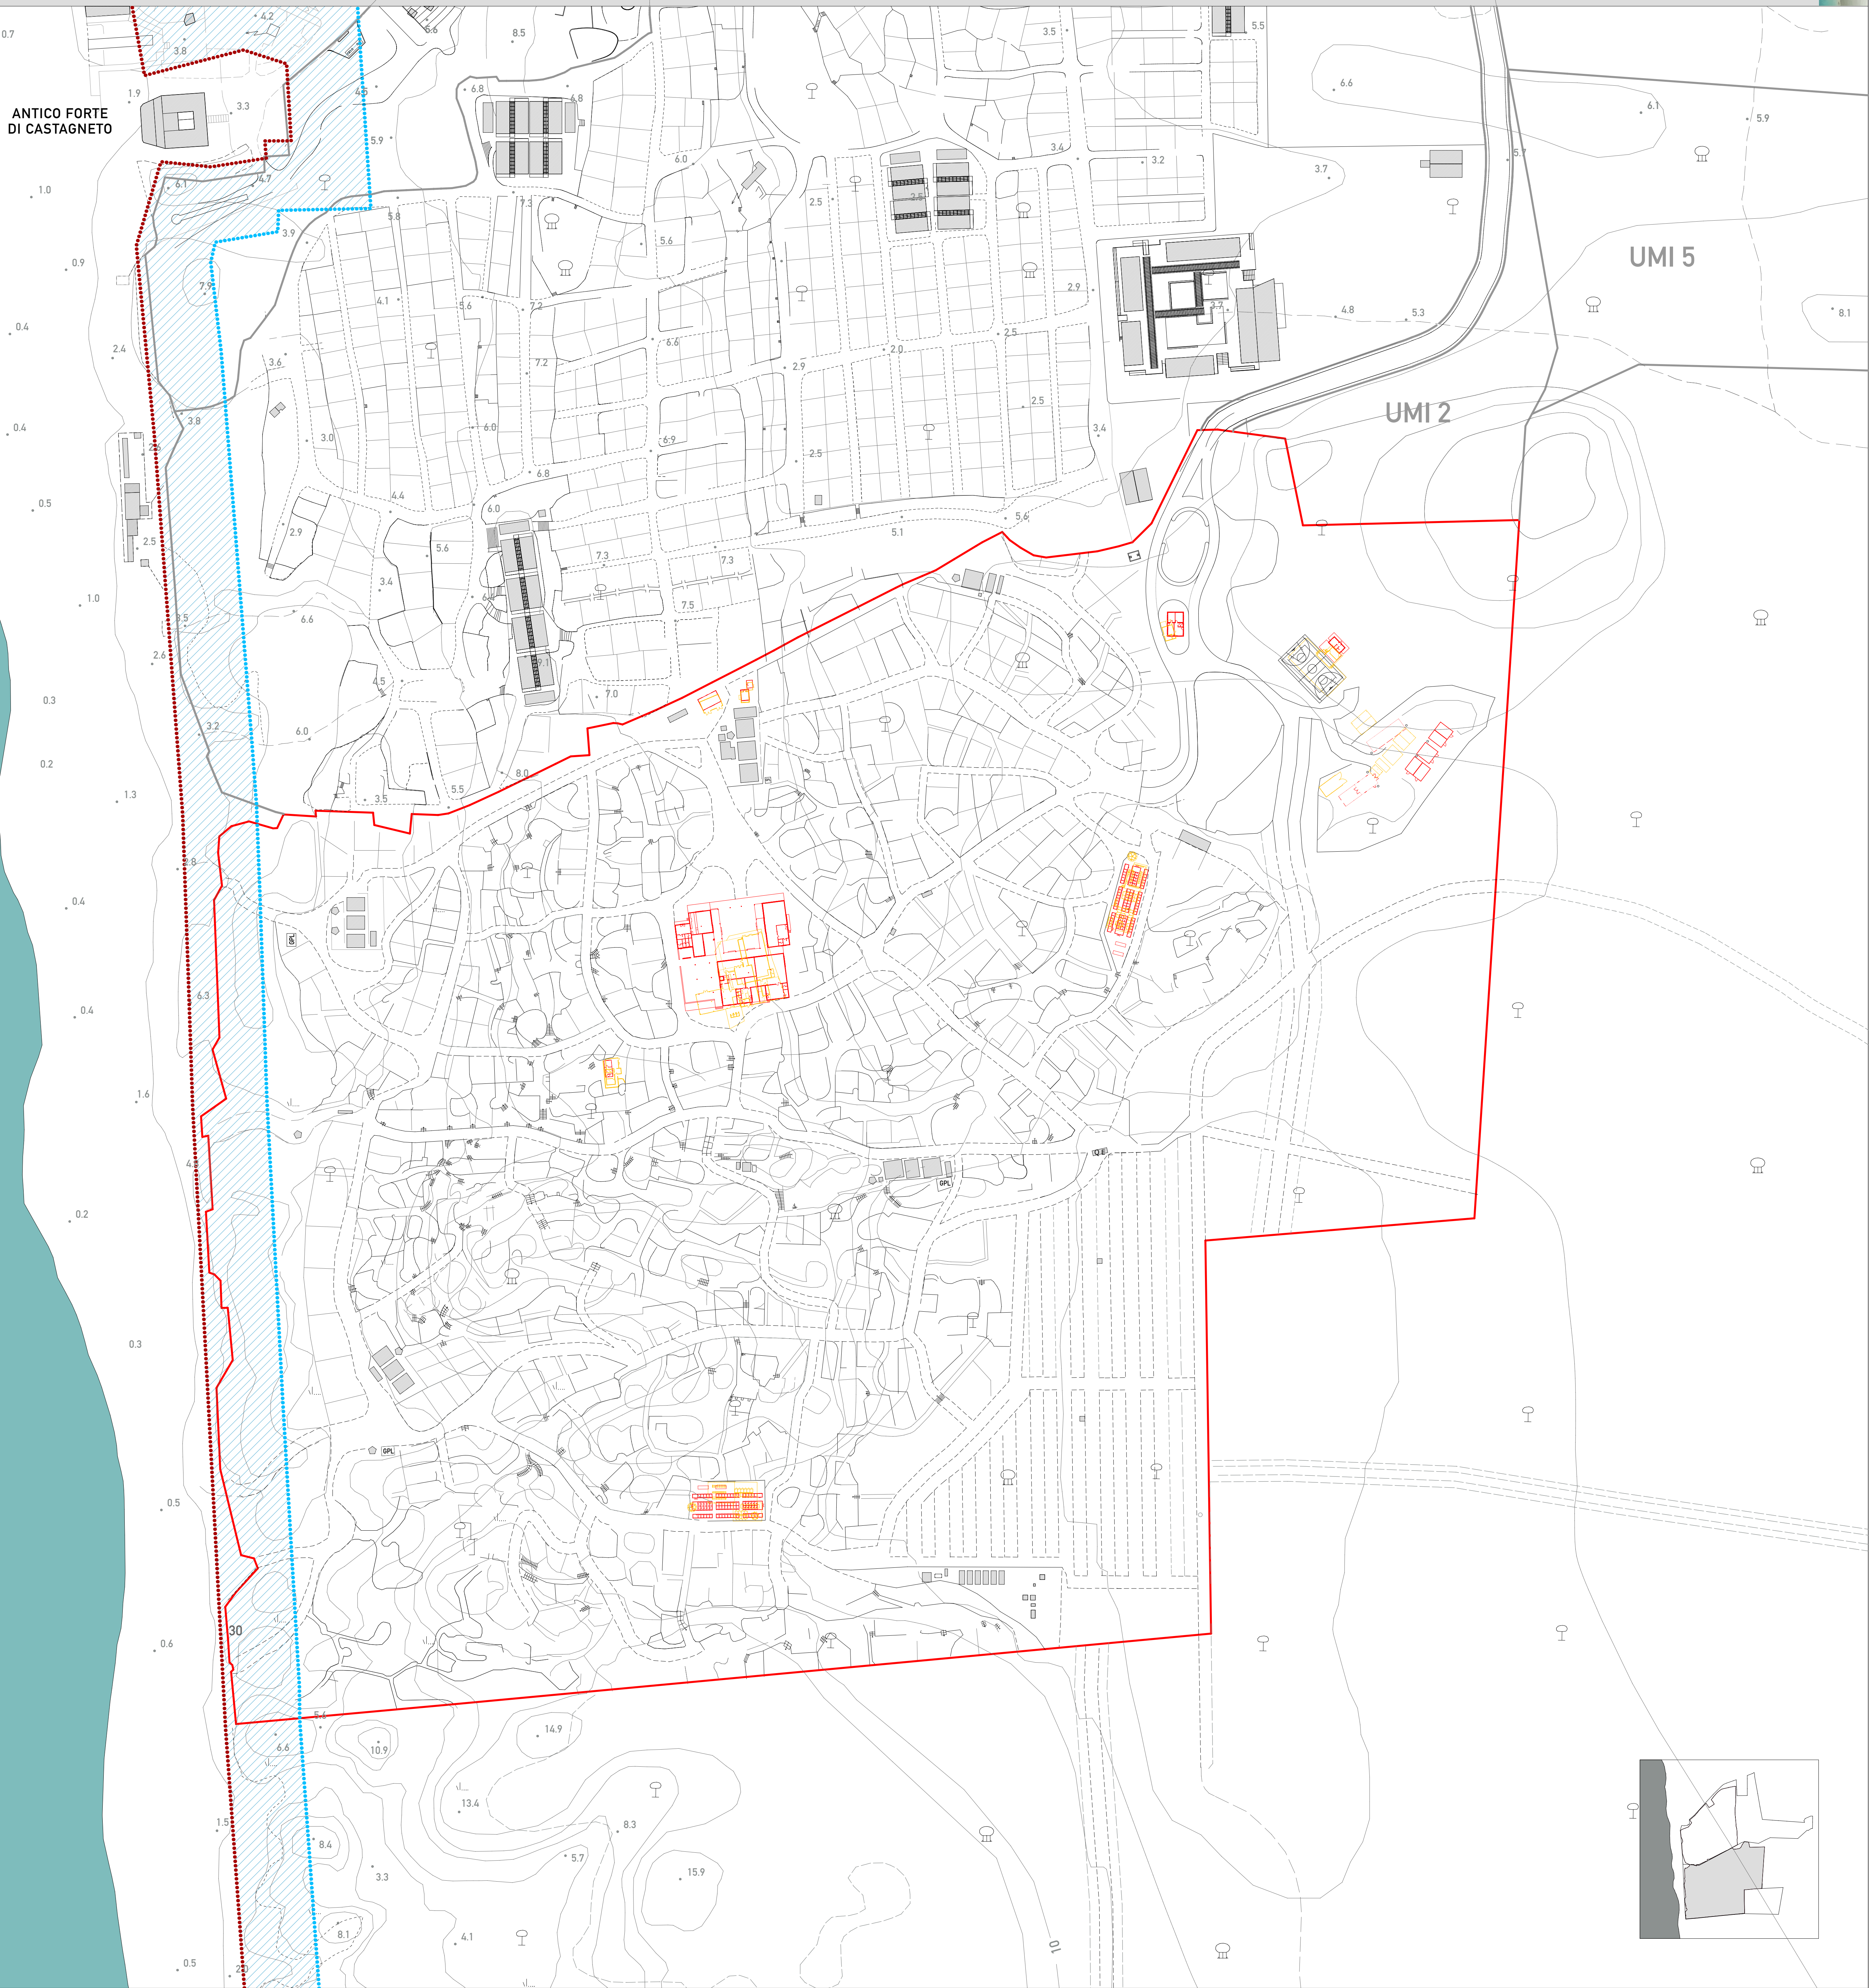

orientamento

MARINA DI CASTAGNETO CARDUCCI

