

**PLANIMETRIA RETE IDRICA**


SCALA 1:500

**LEGENDA**

- ISPEZIONE/DERIVAZIONE/CONTATORE
- CONDOTTA RETE ADDUZIONE IDRICA

**DETTAGLIO CANALIZZAZIONE**

SCALA 1:20

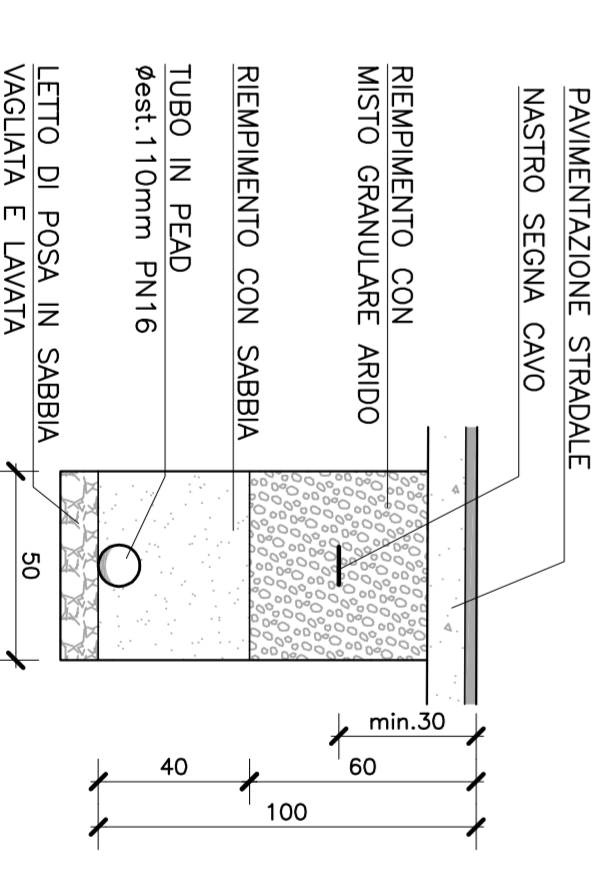

**COMUNE DI CASTAGNETO CARDUCCI**  
 Provincia di Livorno

**PIANO URBANISTICO ATTUATIVO**  
 "Città della Piana" Donoratico 12/B UTOE n°2 SCHEDA NORMATIVA n°40 del Regolamento Urbanistico del Comune di Castagneto Carducci

**PIANO ATTUATIVO IN VARIANTE AL REGOLAMENTO URBANISTICO - SCHEDA n°40**

**PRONOME:**  
 CONSORZIO "PANA DEGLI ULIVI"  
 con sede in Donoratico di Castagneto Carducci - Via Aurelia n° 32b  
 c/o Studio Tirroglì  
 Dott. GIUSEPPE BELLI Presidente:

**PIANO ATTUATIVO:**  
 Dott. Arch. GIUSEPPE ANTONIO ANGIUANA  
 Via V. FOSSOMBRONI, n° 8 - 50139 FIRENZE  
 TEL. +39-055-226065 CELL. +39-347-003685  
 e-mail : g.angionisignorini@libero.it

**PROG. ARCHITETTONICO:**  
 Dott. Arch. ROSE ZAPPALÀ, M° 01/07/13 ROMA  
 TEL. +39-06-7224339 CELL. +39-338 154809  
 e-mail : romanorose@gmail.com

**PROGETTO DEFINITIVO:**  
 Dott. Arch. PAOLO VACARELLO  
 Via CARLO BERNINAZZI, n° 25 - 00139 ROMA  
 TEL. +39-06-8713937 CELL. +39-338 4316749  
 e-mail : architetto.vacarello@libero.it

**OPERE DI URBANIZZAZIONE:**  
 Dott. Ing. GAZIANO FRIGO  
 Via Formica, n° 441 - 00193 ROMA  
 TEL. +39-06-5260497 e-mail: info@persequadro.it

**PROGETTO DEFINITIVO:**  
 Dott. Ing. LEONARDO NEGRO  
 Via S. Lucia, n° 1 - 02043 CONGINCIANO (RI)  
 TEL. +39-0571-1823966 CELL. +39-333 3541393  
 e-mail : ing.leonardonegro@gmail.com

**PROGETTO STRUTTURALE:**  
 Edificio S2

**PROGETTO DEFINITIVO:**  
 Dott. Ing. CAMILLO ANTONIO  
 Via S. LUCA, n° 1 - 02043 CONGINCIANO (RI)  
 Edificio S2  
 TEL. CELL. +39-339 7446472  
 e-mail : conginciantoni@libero.it




**PROGETTO IMP. DIR. -MECC:**  
 Per. Ind. DAVID MARELLUCCI  
 Largo Guido Rossa, n° 2 - 02100 Rieti  
 TEL. +39-0746-485559 CELL. +39-347-324434  
 e-mail : marellucciodavid@libero.it

**PROGETTO DEFINITIVO:**  
 Dot. Geol. LUCA FRUCCI  
 Via Geronzi, n° 58 - 57021 Venturina (LI)  
 TEL. +39-0584-853313 CELL. +39-338 8824712  
 e-mail : l.frucci@libero.it

**PROGETTO DEFINITIVO**  
 QUADRO CONOSCITIVO DI RIFERIMENTO  
 INQUADRAMENTO URBANISTICO  
 (da servizi della L. 30/06/2008 n° 43 del 3 gennaio 2008 - art.67)  
 Revisione 2/13

**OGGETTO:**  
 PROGETTO DEFINITIVO  
 QUADRO CONOSCITIVO DI RIFERIMENTO  
 INQUADRAMENTO URBANISTICO  
 (da servizi della L. 30/06/2008 n° 43 del 3 gennaio 2008 - art.67)  
 Revisione 2/13

**ALLEGATO:**  
 P.D. OU 103

**DATA:**  
 Novembre 2013

**SCALA:**  
 1:500