

PROFILO FOGNATURA ACQUE NERE



SCALA LUNGHEZZE 1 : 500
SCALA ALTEZZE 1 : 200

Nome Punto	Quote Terreno	Quote Progetto 1	Quote Progetto 2
1	26.50	26.50	26.47
2	26.50	26.50	26.47
DETTAGLIO POZZETTO DI ISPEZIONE

SCALA 1:500

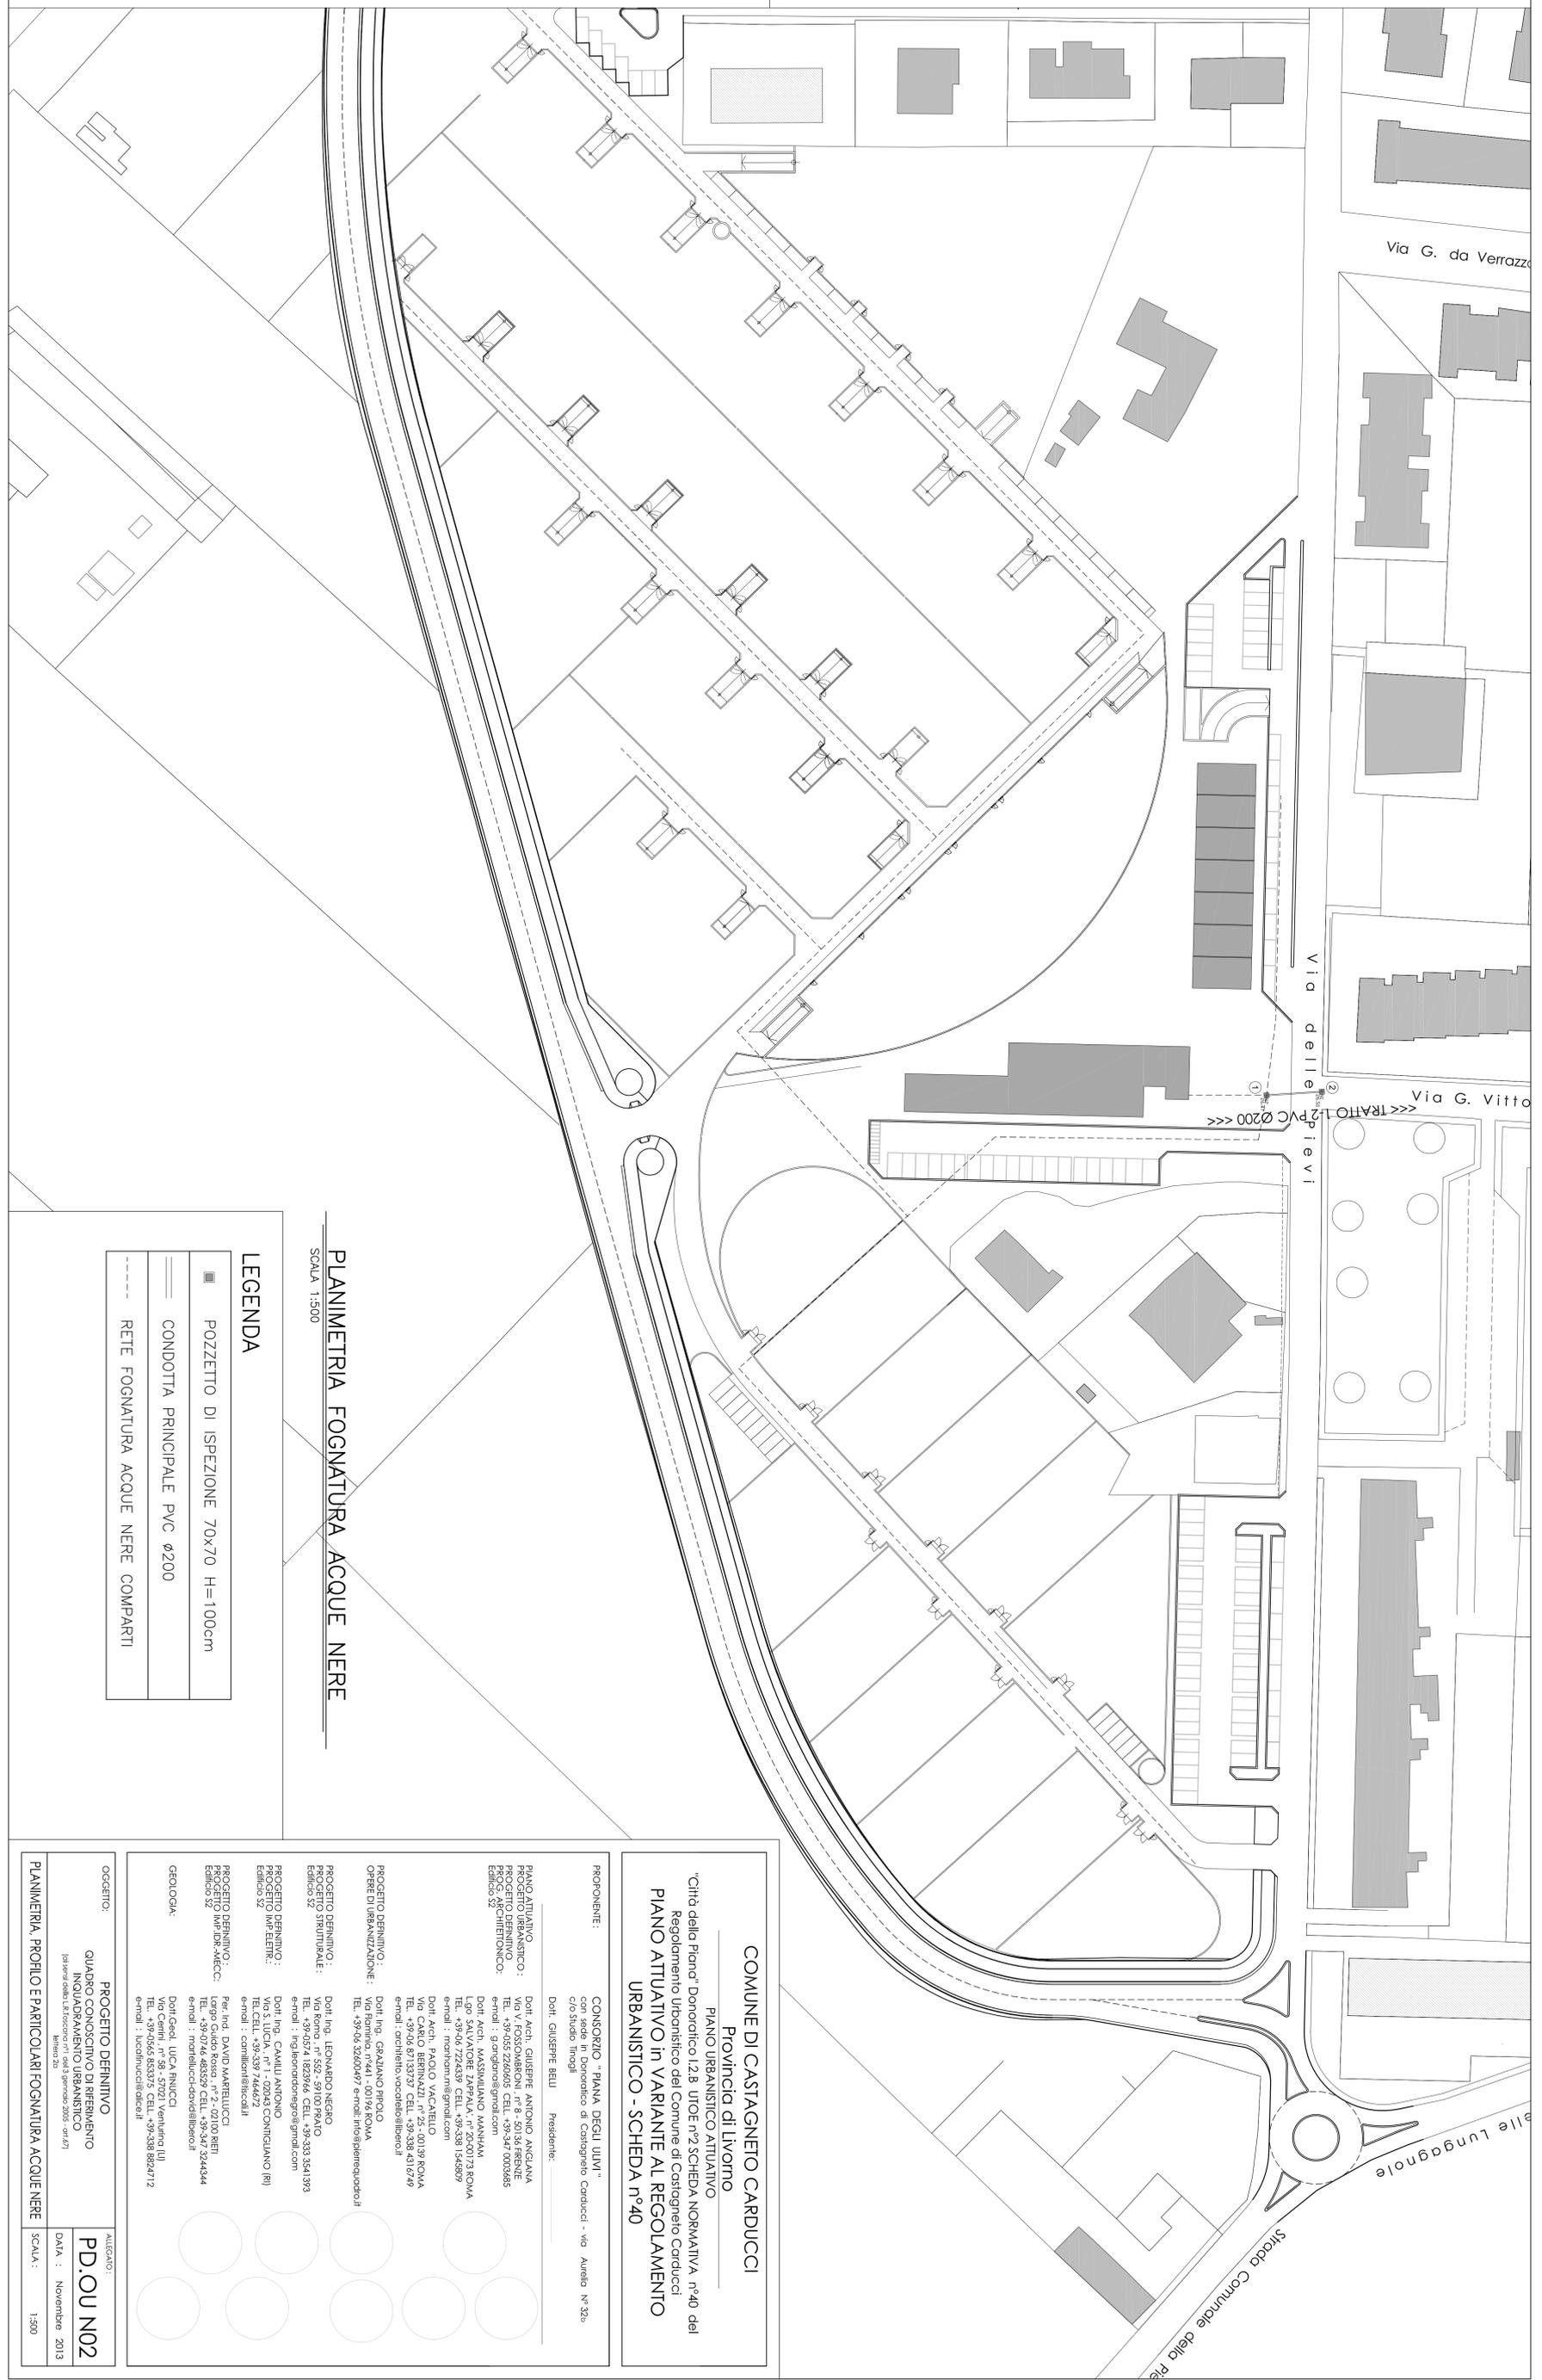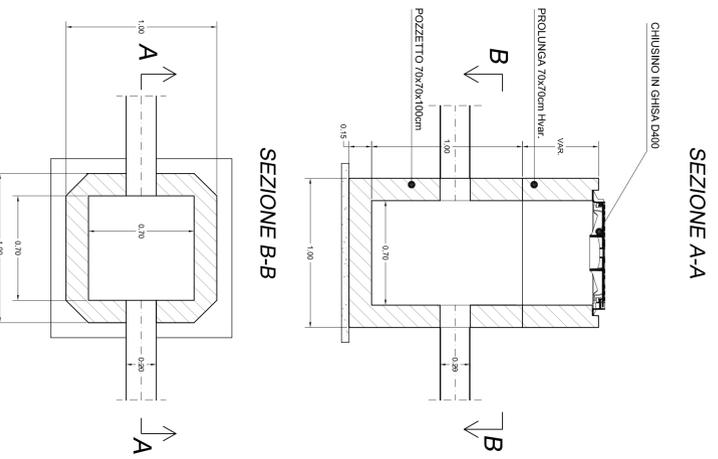

PLANIMETRIA FOGNATURA ACQUE NERE

SCALA 1:500

LEGENDA

- POZZETTO DI ISPEZIONE 70x70 H=100cm
- CONDOTTA PRINCIPALE PVC Ø200
- RETE FOGNATURA ACQUE NERE COMPARTI

COMUNE DI CASTAGNETO CARDUCCI
Provincia di Livorno
PIANO URBANISTICO ATTUATIVO
Piano Urbanistico Attuativo
Regolamento Urbanistico del Comune di Castagneto Carducci
PIANO ATTUATIVO IN VARIANTE AL REGOLAMENTO URBANISTICO - SCHEDA N°40

PROPRONTE:
CONSORZIO "PIANA DEGLI ULIVI"
con sede in Donoratico di Castagneto Carducci - via Aurelii n° 32a
c/o Studio Ingeg. Dott. GIUSEPPE BELLI Presidente

PIANO ATTUATIVO PROGETTO URBANISTICO:
Via V. ROSSOMBRONI n°8 - 50136 FIRENZE
TEL. +39-055 2266605 CELL. +39-347 0003685
E-mail : g.angelino@studioin.com

PROGETTO ARCHITETTONICO:
Edificio S2

PROGETTO DEFINITIVO:
Via CARLO BERTINAZZI n°25 - 00139 ROMA
TEL. +39-06 67133737 CELL. +39-338 4816749
E-mail : architetto.vocadolibellierofci

OPERE DI URBANIZZAZIONE:
Dott. Ingeg. GRAZIANO PIROLO

PROGETTO DEFINITIVO:
TEL. +39-0574 1823964 CELL. +39-333 3541393

PROGETTO DEFINITIVO:
Edificio S2
Dott. Ing. CAMILLO ANTONIO
Via S. LUCA n°1 - 02043 CONTIGLIANO (RI)
TEL.CELL. +39-339 7446472

PROGETTO DEFINITIVO:
Via Guido Rossa n° 2 - 02100 RETI
TEL. +39-0746 485329 CELL. +39-3347 3244344

PROGETTO DEFINITIVO:
Via Cerini n° 28 - 57021 Venturina (LI)
TEL. +39-0565 653375 CELL. +39-338 8829472

OGGETTO:
QUADRO CONOSCITIVO DI RIFERIMENTO
INQUADRAMENTO URBANISTICO
(1) Interventi di trasformazione del 3 gennaio 2005 - (art.67) art.23

ALLEGATO:
P.D.O.U N02
DATA : Novembre 2013
SCALA : 1:500