

COMUNE DI CASTAGNETO CARDUCCI
 Provincia di Livorno
 PIANO URBANISTICO ATTUATIVO
 "Città della Piana" Donoratico I.2.B UTOE n°2 SCHEDE NORMATIVA n°40 del
 Regolamento Urbanistico del Comune di Castagneto Carducci
**PIANO ATTUATIVO in VARIANTE AL REGOLAMENTO
 URBANISTICO - SCHEDE n°40**

PROPRONTE: CONSORZIO "PIANA DEGLI ULIVI"
 con sede in Donoratico di Castagneto Carducci - via Aurelia N° 32c
 c/o Studio Tinagli
 Dott. GIUSEPPE BELLI Presidente: _____

PIANO ATTUATIVO: Dott. Arch. GIUSEPPE ANTONIO ANGLANA
 Via V. FOSSOMBRONI, n° 8 - 50136 FIRENZE
 TEL. +39-055 2260605 CELL. +39-347 0003685
 e-mail : g.anglana@gmail.com

PROGETTO DEFINITIVO: Dott. Arch. MASSIMILIANO MANHAM
 L.go SALVATORE ZAPPALA, n° 20-00173 ROMA
 TEL. +39-06 7224339 CELL. +39-338 1545809
 e-mail : manham.m@gmail.com

PROGETTO DEFINITIVO: Dott. Arch. PAOLO VACATELLO
 Via CARLO BERTINAZZI, n° 25 - 00139 ROMA
 TEL. +39-06 87133737 CELL. +39-338 4316749
 e-mail : architetto.vacatello@libero.it

PROGETTO DEFINITIVO: Dott. Ing. GRAZIANO PIPOLO
 Via Flaminia, n°441 - 00196 ROMA
 TEL. +39-06 32600497 e-mail: info@pierquadro.it

PROGETTO DEFINITIVO: Dott. Ing. LEONARDO NEGRO
 Via Roma, n° 552 - 59100 PRATO
 TEL. +39-0574 1823966 CELL. +39-333 3541393
 e-mail : ing.leonardonegro@gmail.com


PROGETTO DEFINITIVO: Dott. Ing. CAMILLI ANTONIO
 Via S. LUCIA, n° 1 - 02043 CONTIGLIANO (RI)
 TEL. CELL. +39-339 7464672
 e-mail : camilliani@isccl.it

PROGETTO DEFINITIVO: Per. Ind. DAVID MARTELUCCI
 Largo Guido Rosso, n° 2 - 02100 RIETI
 TEL. +39-0746 483529 CELL. +39-347 3244344
 e-mail : martellucci-david@libero.it

GEOLOGIA: Dott. Geol. LUCA FINUCCI
 Via Cerini, n° 58 - 57021 Venturina (LI)
 TEL. +39-0565 853375 CELL. +39-338 8824712
 e-mail : lucafinucci@alice.it

OGGETTO: PROGETTO DEFINITIVO
 IMPIANTO SCARICHI E RECUPERO ACQUE METEORICHE EDIFICIO

ALLEGATO: PD.S2.IDM-04
 DATA : Novembre 2013
 SCALA :

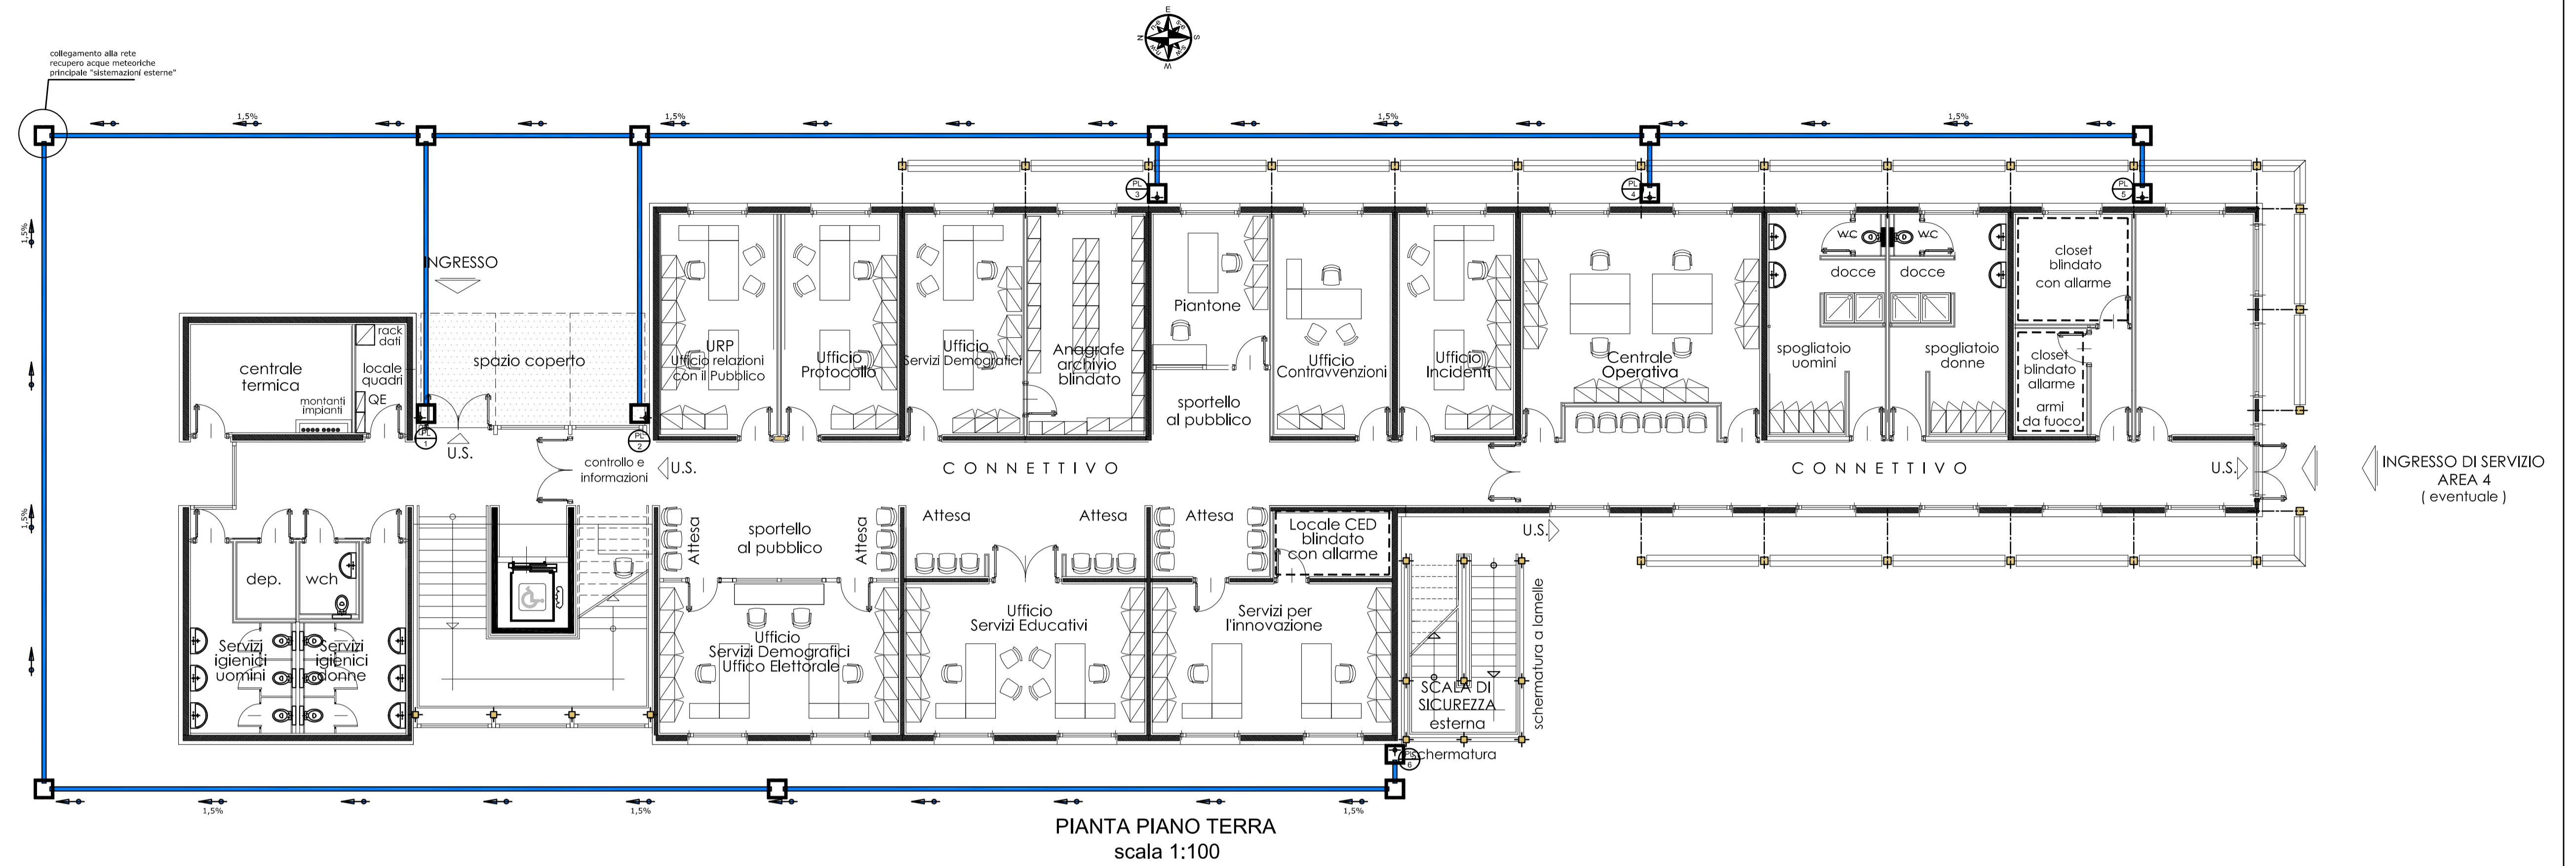

LEGENDA	
	fossa settica tipo Inhoff
	pozzetto di raccordo acque meteoriche e nere - dimensioni 40x40 / 50x50
	colonna di scarico in PEAD tipo Geberit - smaltimento acque nere dei servizi igienici
	identificatore per colonne o tubazioni PL= pluviale; SC= scarico
	aspiratore centrifugo tipo Vortice
	discendente "pluviale"
	griglia a pavimento per raccolta acque meteoriche - dimensioni 30x30

