

LEGENDA

ALTEZZE e DISTACACCHI / SIGLE



Altezza massima fabbricati

Distacco minimo da confini o strade

LOTTO FONDIARIO RESIDENZIALE PRIVATO

S.L.P. = 5000mq

LOTTO FONDIARIO PRIVATO a "ATTIVITÀ URBANE"

S.L.P. = 1000mq

LOTTO FONDIARIO PUBBLICO a "SERVIZI"

S.L.P. = 1150mq

CONFINI

CONFINE AREA DI INTERVENTO

CONFINE LOTTO FONDIARIO

SAGOMA DI MASSIMO INGOMBRO FABBRICATI

AREE PRIVATE

LOTTO FONDIARIO RESIDENZIALE PRIVATO

S.L.P. = 5000mq

LOTTO FONDIARIO NON RESIDENZIALE PRIVATO

destinato ad ATTIVITÀ URBANE

S.L.P. = 1000mq

VIABILITÀ PRIVATA

VERDE PRIVATO

AREE PUBBLICHE

LOTTO FONDIARIO NON RESIDENZIALE PUBBLICO
destinato a CENTRO CIVICO

S.L.P. = 1150mq

AREA A VERDE / ARREDO URBANO




VERDE PUBBLICO

PARCHEGGI PUBBLICI

VIABILITÀ PUBBLICA CARRABILE

VIABILITÀ PUBBLICA CICLABILE

VIABILITÀ PUBBLICA PEDONALE

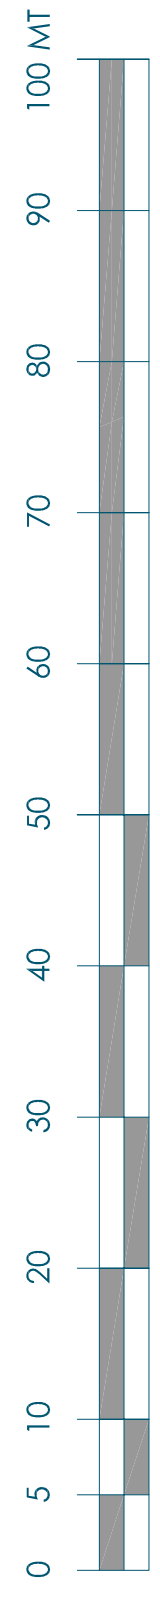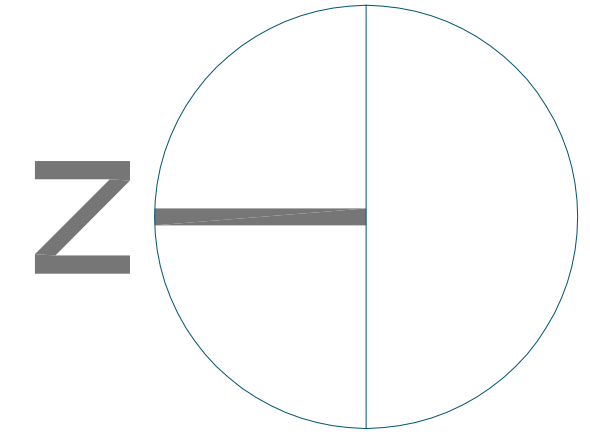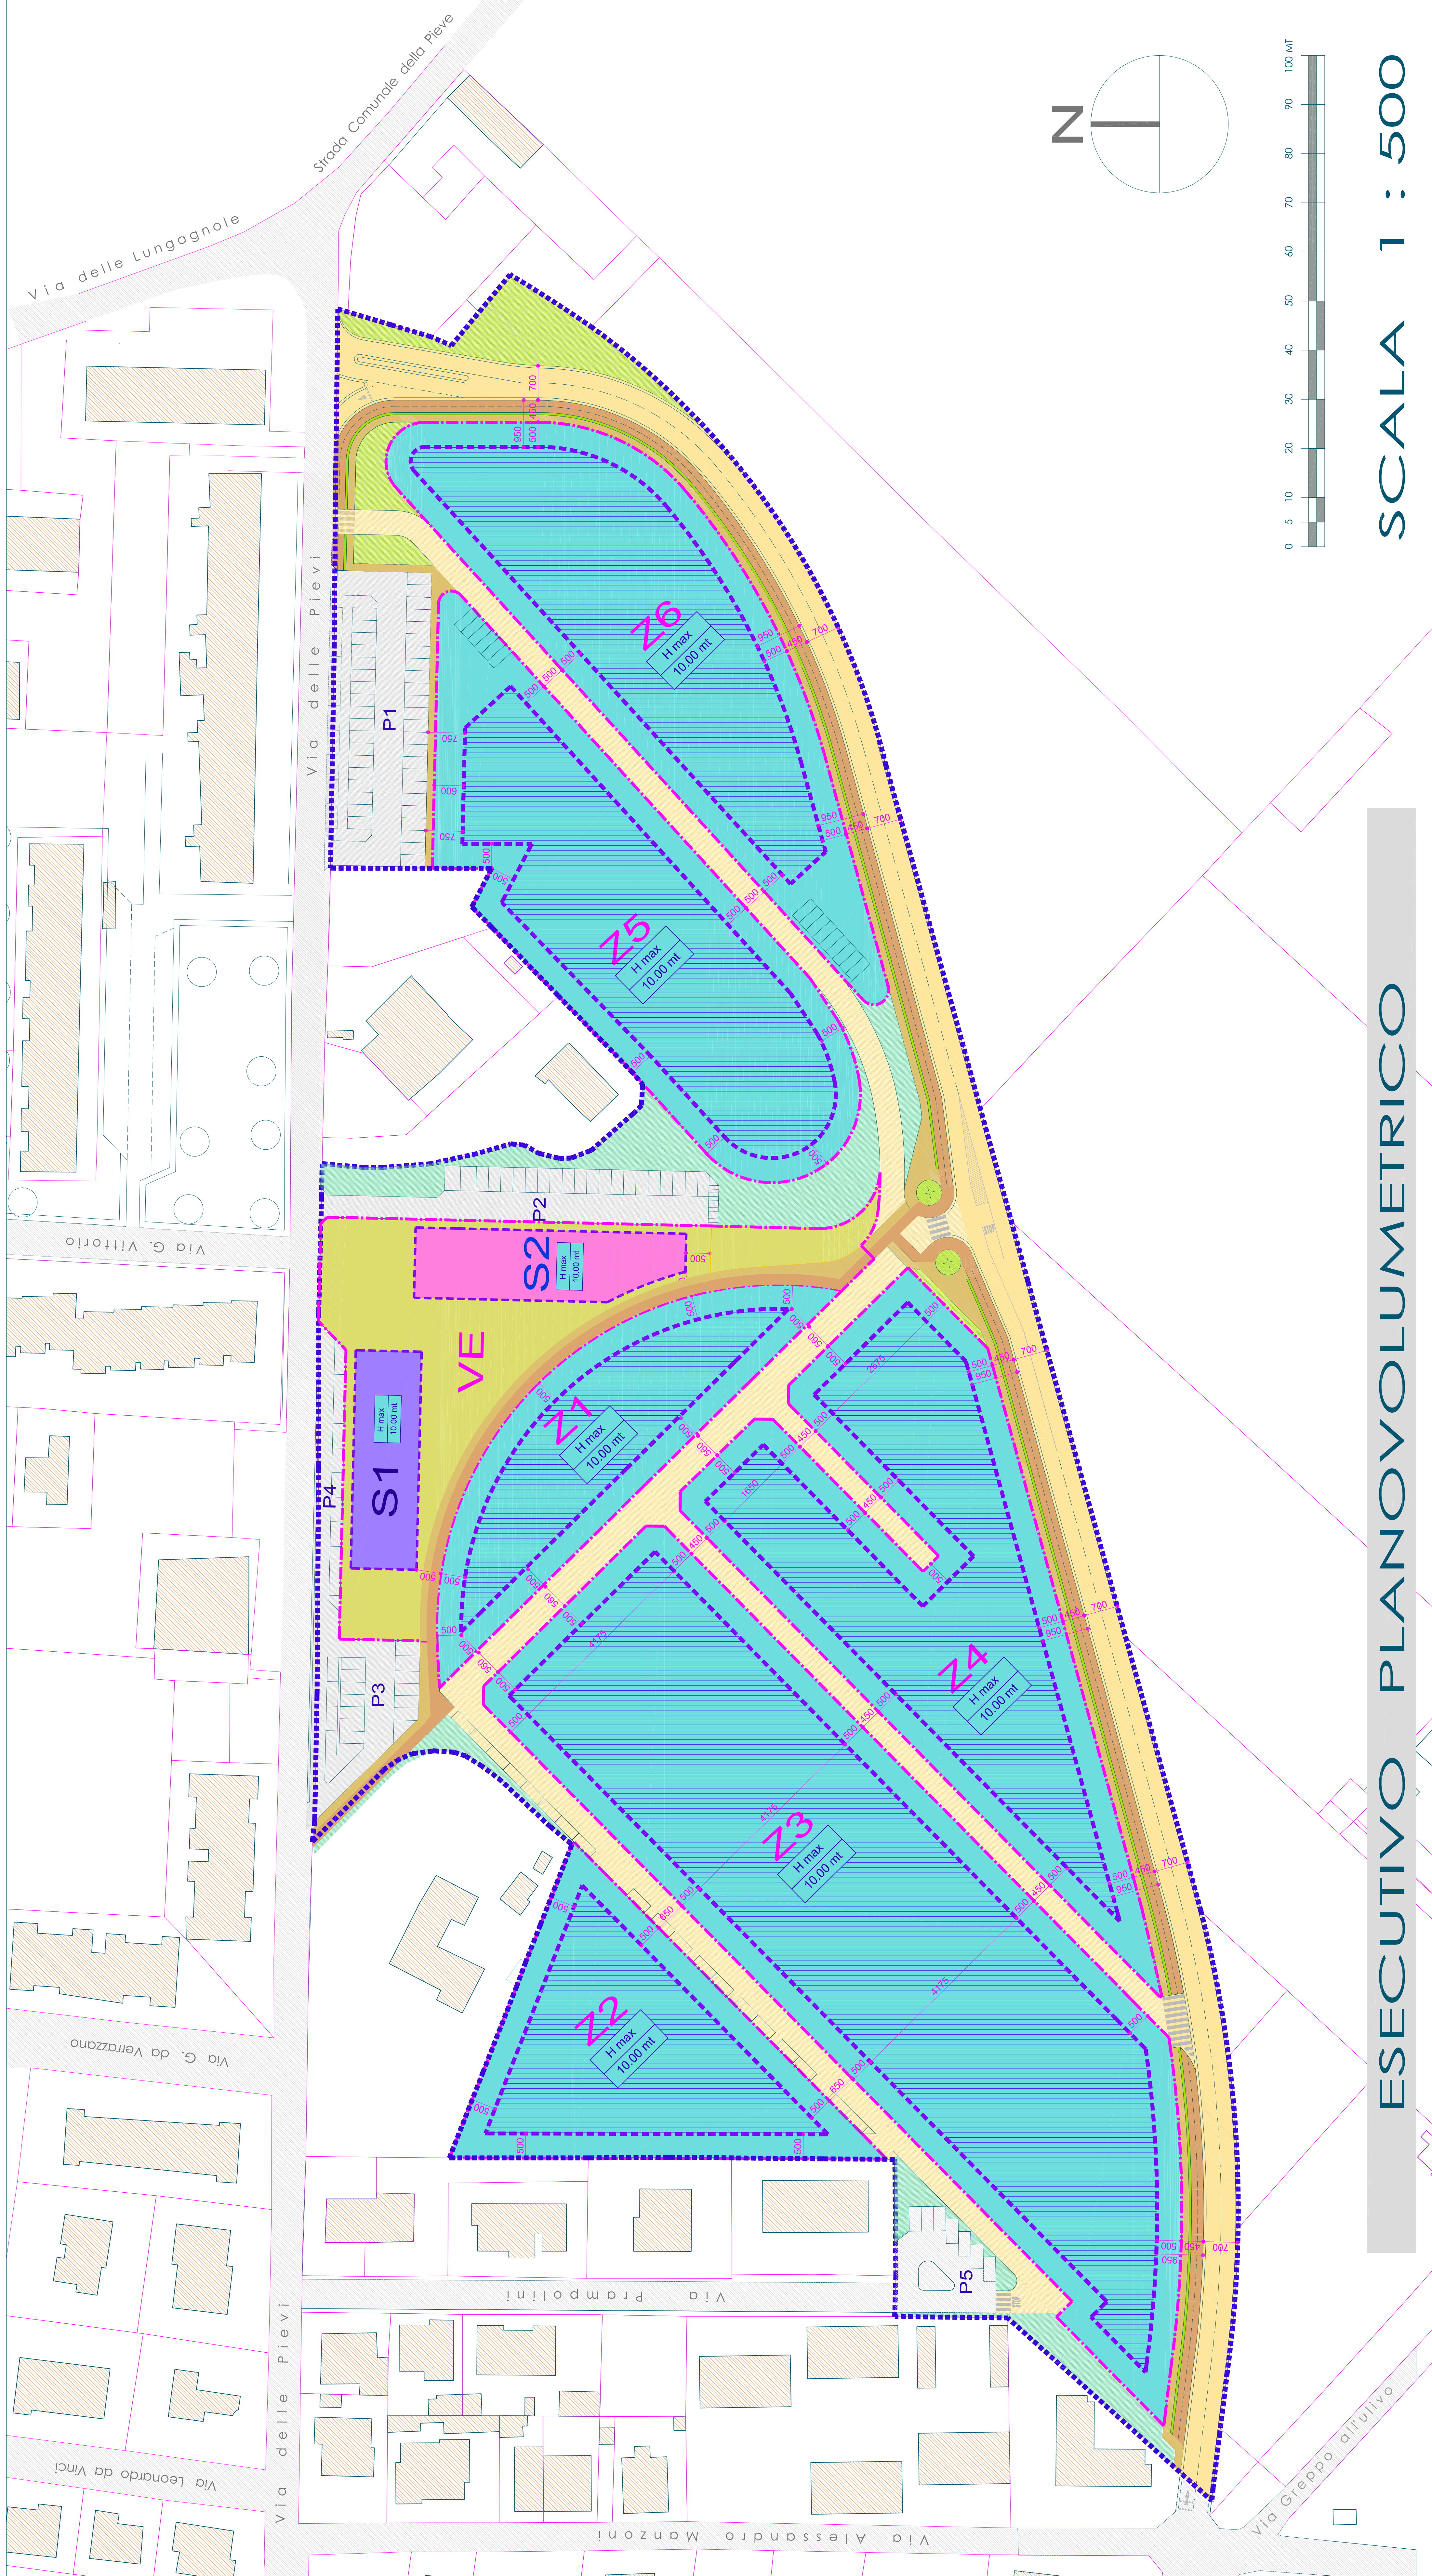

ESECUTIVO PLANOVOLUMETRICO

SCALA 1 : 500

COMUNE DI CASTAGNETO CARDUCCI
 Provincia di Livorno
PIANO URBANISTICO ATTUATIVO
 "Città della Piana" Donoratico I.2.B. UTOE n°2 SCHEDE NORMATIVA n°40 del
 Regolamento Urbanistico del Comune di Castagneto Carducci
PIANO ATTUATIVO in VARIANTE AL REGOLAMENTO
URBANISTICO - SCHEDE n°40

PROFONIBENTE: CONSORZIO "PIANA DEGLI ULIVI"
 con sede in Donoratico di Castagneto Carducci - Via Aurelia n° 32;
 c/o Studio Ingeg. Presidente: **GIUSEPPE BELU**

PROGETTO URBANISTICO: Dott. Arch. **CLEBERE ANTONIO ANGIAMA**
 Via V. FOSSOMBRONI n° 8 - 50136 FIRENZE
 TEL. +39-055 2266605 CELL. +39-347 0008685
 e-mail : g.angiam@signalmail.com

PROGETTO DEFINITIVO: Dott. Arch. **GIUSEPPE BELU**
 Via V. FOSSOMBRONI n° 8 - 50136 FIRENZE
 TEL. +39-055 2266605 CELL. +39-347 0008685
 e-mail : g.angiam@signalmail.com

PROGETTO DEFINITIVO: Dott. Arch. **PAOLO VACARELLO**
 Via Roma n° 109 - 50139 ROMA
 TEL. +39-06 87133737 CELL. +39-338 4316749
 e-mail : architetto.vacarello@libero.it

PROGETTO DEFINITIVO: Dott. Ingeg. **GRAZIANO PICCOLO**
 Via Ramella, n°441 - 00196 ROMA
 TEL. +39-06 52600497 e-mail: info@pianesaonline.it

PROGETTO DEFINITIVO: Dott. Ing. **LEONARDO NEGRO**
 Via Roma n° 552 - 59100 PRATO
 TEL. +39-0574 1829666 CELL. +39-333 3541393
 e-mail : ing.leonardonegro@tin.it

PROGETTO DEFINITIVO: Dott. Ingeg. **GIUSEPPE BELU**
 Via S. LUCA n° 1 - 00184 CANTIGLIANO (RI)
 TEL. CELL. +39-339 7444672
 e-mail : camliant@tiscali.it

PROGETTO DEFINITIVO: Per. Ind. **DAVID MARTELLUCCI**
 Largo Guido Rossa n° 12 - 02100 RIETI
 TEL. +39-0746 454545 CELL. +39-338 3244844
 e-mail : martellucci@tin.it

GEOLOGIA: Dott. Geod. **LUCA FINICCI**
 Via Cenni n° 98 - 57021 Venturina (LI)
 TEL. +39-0565 853275 CELL. +39-338 8824712
 e-mail : lucamartinelli@libero.it

OGGETTO: **PLANOVOLUMETRICO**
 INDICAZIONE DELLE MASSE E DELLE ALTEZZE
 DELLE COSTRUZIONI LUNGO LE STRADE E PIAZZE
 (ai sensi della L.R. Toscana n°1 del 3 gennaio 2005 - art.67 punto 1, lettera b)

ALLEGATO **PA-B.1**
 DATA : Novembre 2013
 SCALA : 1 : 500