


CALCOLO VERDE PUBBLICO
(verifica DM 1444/68)

AREA	SUPERFICIE	DESCRIZIONE
VE	2444,00 mq	spazio pubblico attrezzato
V1	511,60 mq	verde pubblico attrezzato
V2	136,15 mq	verde pubblico attrezzato
V3	80 mq	verde pubblico attrezzato
TOTALE	2971,55 mq	

CALCOLO PARCHEGGI PUBBLICI
(verifica DM 1444/68)

AREA	SUPERFICIE	DESCRIZIONE
P1	1231,60 mq	parcheggio pubblico
P2 (*)	790,00 mq	parcheggio pubblico
P3	404,90 mq	parcheggio pubblico
P4	560,00 mq	parcheggio pubblico
P5	324,00 mq	parcheggio pubblico
TOTALE	3310,5 mq	

(*) IL PARCHEGGIO P2 È IN PARTE DI PERTINENZA DELL'EDIFICIO A SERVIZI (L.12288 E R.U.) E IN PARTE PUBBLICO (DM 1444/68)

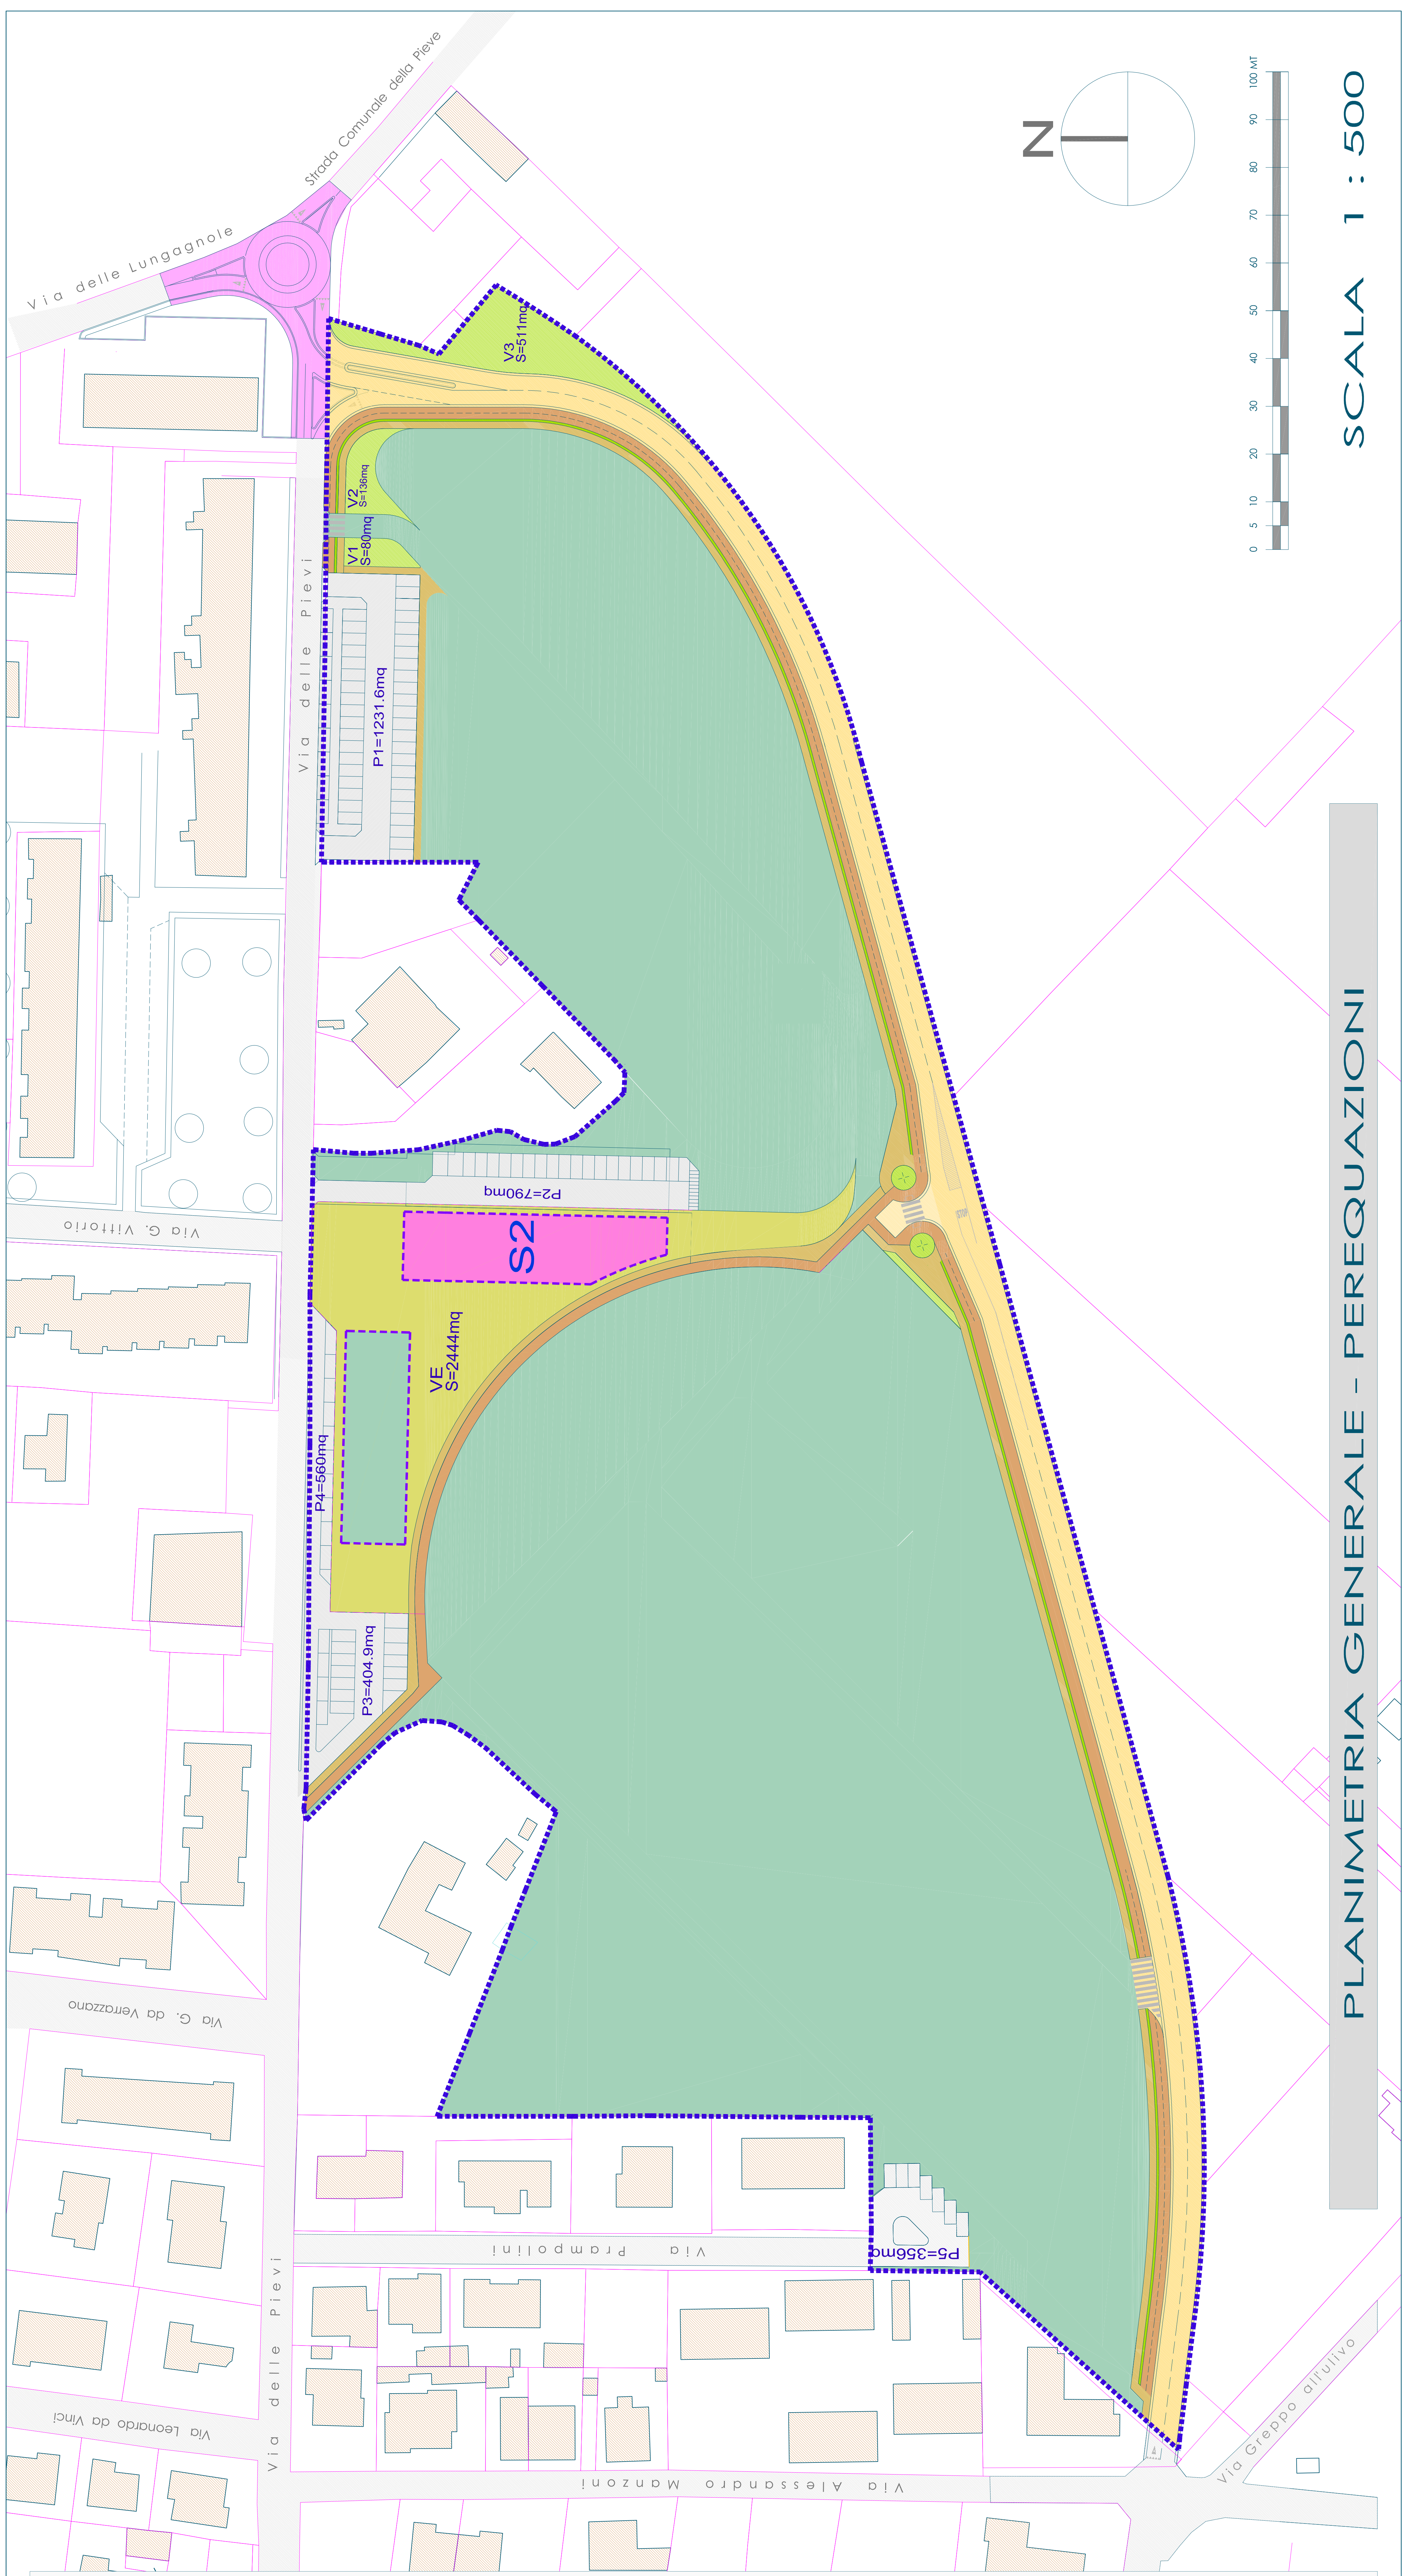

PLANIMETRIA GENERALE - PEREQUAZIONI

SCALA 1 : 500

LEGENDA

- CONFINE AREA DI INTERVENTO
- OPERE PUBBLICHE IN PEREQUAZIONE
- VIABILITA' PUBBLICA PEDONALE
- VIABILITA' PUBBLICA CICLABILE
- VIABILITA' PUBBLICA CARRABILE
- PARCHEGGI PUBBLICI
- VERDE PUBBLICO
- AREE A VERDE / ARREDO URBANO
- OPERE PUBBLICHE A SCOMPUTO
- LOTTO FONDARIO NON RESIDENZIALE destinato a SERVIZI da realizzare
- INTERVENTO EXTRA-COMPARTO A SERVIZIO DEL COMPARTO
- AREE PRIVATE
- AREE PRIVATE ESCLUSE DA PEREQUAZIONE

COMUNE DI CASTAGNETO CARDUCCI
Provincia di Livorno
PIANO URBANISTICO ATTUATIVO
"Città della Piana" Donoratico I.2.B. UTOE n°2 SCHEDE NORMATIVA n°40 del Regolamento Urbanistico del Comune di Castagneto Carducci
PIANO ATTUATIVO in VARIANTE AL REGOLAMENTO URBANISTICO - SCHEDE n°40

PROFONDETTA: CONSORZIO "PIANA DEGLI ULIVI" con sede in Donoratico di Castagneto Carducci - Via Aurelia N° 32b, c/o Studio Ingeg. Dott. GIUSEPPE BELI Presidente:
Dott. Arch. GERARDO ANTONIO ANGIAMA
Via V. FOSSOMBRONI n° 8 - 50136 FIRENZE
TEL. +39-055 2266605 CELL. +39-347 0002685
e-mail : g.angiamag@gmail.com
Dott. Arch. GIUSEPPE ANGIAMA
Via V. FOSSOMBRONI n° 8 - 50136 FIRENZE
TEL. +39-055 2266605 CELL. +39-347 0002685
e-mail : g.angiamag@gmail.com
Dott. Arch. PAOLO VACCARELLO
Via Salaria n° 139 - 00198 ROMA
TEL. +39-06 7224339 CELL. +39-338 145887
e-mail : manhamm@gmail.com
Dott. Arch. PAOLO VACCARELLO
Via Salaria n° 139 - 00198 ROMA
TEL. +39-06 7224339 CELL. +39-338 145887
e-mail : manhamm@gmail.com
Dott. Ing. GRAZIANO PICCOLI
Via Ramella, n°41 - 00196 ROMA
TEL. +39-06 5260447 e-mail: mtopi@piemontedati.it
Dott. Ing. LEONARDO NEGRO
Via Roma, n° 52 - 59100 PRATO
TEL. +39-0574 182966 CELL. +39-333 3541393
e-mail : ing.leonardonegro@piemontedati.com
Dott. Ing. GIULIO MARIANI
Via E. Mattei, n° 100/104 - 00184 CANTIGNANO (RI)
TEL. CELL. +39-339 744472
e-mail : camliani@tiscali.it
Per. Ind. DAVID MARTELLUCCI
Largo Guido Rossa n° 12 - 00100 RIETI
TEL. +39-0746 411111 CELL. +39-338 1344844
e-mail : martellucci@piemontedati.com
Dott. Geol. LUCA FINICCI
Via Cenni, n° 58 - 57021 Venturina (LI)
TEL. +39-0565 853375 CELL. +39-338 8824712
e-mail : lucamartinelli@tiscali.it
GEOLOGIA: