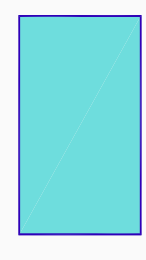





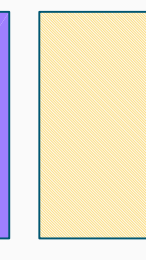
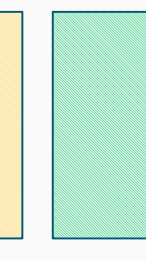


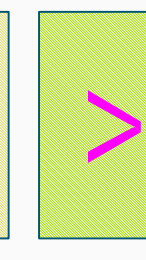
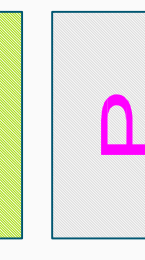
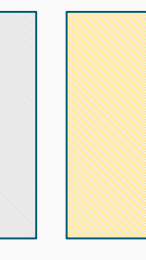
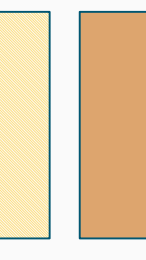
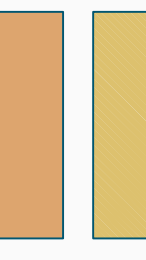
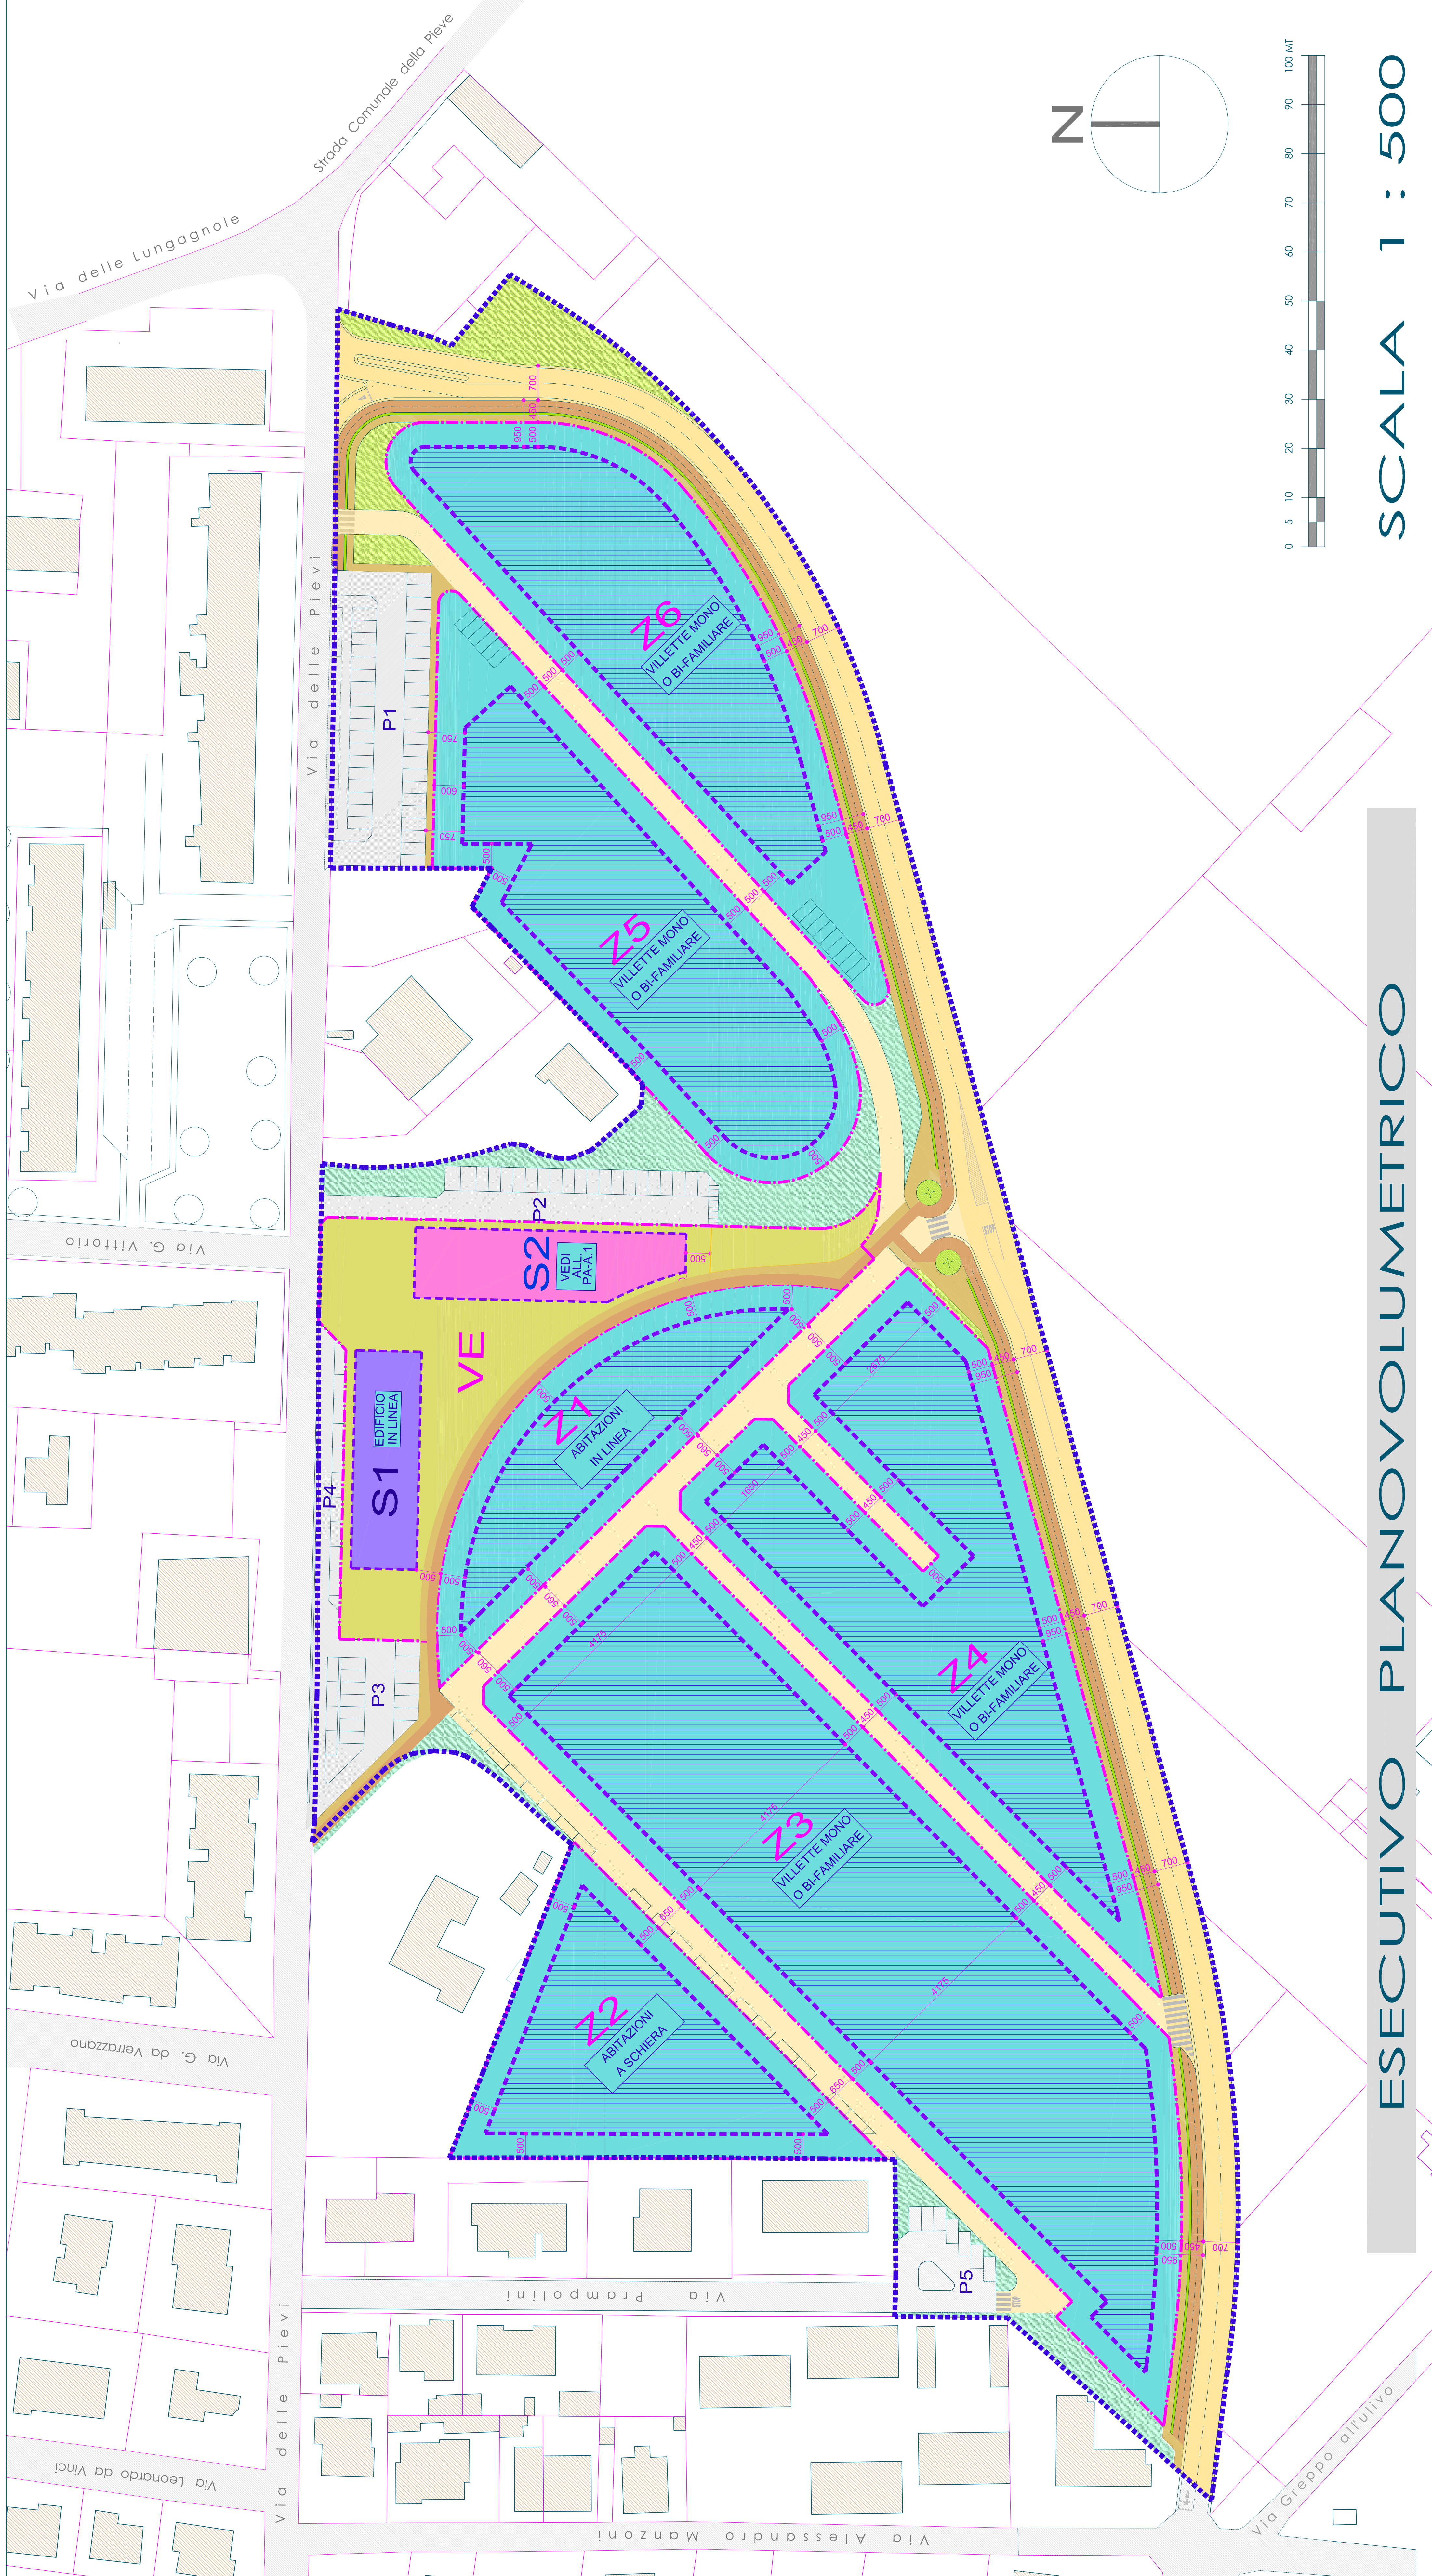


LEGENDA

-  Tipologie Edilizie
- ALTEZZE e DISTACCHI / SIGLE**
Distacco minimo da confini o strade
- Zn**
LOTTO FONDIARIO RESIDENZIALE PRIVATO
S.L.P. = 5000mq
- S1**
LOTTO FONDIARIO PRIVATO a "ATTIVITÀ URBANE"
S.L.P. = 1000mq
- S2**
LOTTO FONDIARIO PUBBLICO a "SERVIZI"
S.L.P. = 1150mq
- CONFINI**
-  CONFINE AREA DI INTERVENTO
-  CONFINE LOTTO FONDIARIO
-  SAGOMA DI MASSIMO INGOMBRO FABBRICATI
- AREE PRIVATE**
-  LOTTO FONDIARIO RESIDENZIALE PRIVATO
S.L.P. = 5000mq
-  LOTTO FONDIARIO NON RESIDENZIALE PRIVATO
destinato ad ATTIVITA' URBANE
S.L.P. = 1000mq
-  VIABILITA' PRIVATA
-  VERDE PRIVATO
- AREE PUBBLICHE**
-  LOTTO FONDIARIO NON RESIDENZIALE PUBBLICO
destinato a CENTRO CIVICO
S.L.P. = 1150mq
-  AREA A VERDE / ARREDO URBANO
-  VERDE PUBBLICO
-  PARCHEGGI PUBBLICI
-  VIABILITA' PUBBLICA CARRABILE
-  VIABILITA' PUBBLICA CICLABILE
-  VIABILITA' PUBBLICA PEDONALE



COMUNE DI CASTAGNETO CARDUCCI
 Provincia di Livorno
PIANO URBANISTICO ATTUATIVO
 "Città della Piana" Donoratico I.2.B. UTOE n°2 SCHEDE NORMATIVA n°40 del
 Regolamento Urbanistico del Comune di Castagneto Carducci
PIANO ATTUATIVO in VARIANTE AL REGOLAMENTO
URBANISTICO - SCHEDE n°40

PROFONIBENTE: CONSORZIO "PIANA DEGLI ULIVI"
 con sede in Donoratico di Castagneto Carducci - Via Aurelia n° 32a
 c/o Studio Ingeg. Presidente:

Dott. Arch. GIUSEPPE BELU
 Dott. Arch. GERARDO ANTONIO ANGIAMA
 Via V. FOSSOMBRONI n° 8 - 50136 FIRENZE
 TEL. +39-055 2266605 CELL. +39-347 0008685
 e-mail : g.angiam@signalmail.com

Dott. Arch. GIUSEPPE BIANCHI
 Via S. SALVADORE 100 - 50139 FIRENZE
 TEL. +39-055 724339 CELL. +39-338 1458897
 e-mail : manhom@signalmail.com

Dott. Arch. PAOLO VACARELLO
 Via S. SALVADORE 100 - 50139 FIRENZE
 TEL. +39-055 8713373 CELL. +39-338 4312499
 e-mail : architetto.vacarello@libero.it

PROGETTO DEFINITIVO: Dott. Ingeg. GRAZIANO PIPICO
 Via Ramella, n°441 - 00194 ROMA
 TEL. +39-06 5260447 e-mail: pipico@piemontedesign.it

OPERE DI URBANIZZAZIONE: Dott. Ingeg. LEONARDO NEGRO
 Via Roma, n° 552 - 59100 PRATO
 TEL. +39-0574 1829666 CELL. +39-333 3541393
 e-mail : ing.leonardonegro@tin.it

PROGETTO DEFINITIVO: Dott. Ingeg. CARLO MARIANO
 Via S. LUCA n° 1 - 00184 CANTIGNANO (RI)
 TEL. CELL. +39-339 7444672
 e-mail : carlo.mariano@tin.it

PROGETTO DEFINITIVO: Per. Ingeg. DAVID MARTELLUCCI
 Largo Guido Rossa n° 12 - 00100 RIETI
 TEL. +39-0746 454444
 e-mail : martellucci@tin.it

GEOLOGIA: Dott. Geod. LUCA FINICCI
 Via Cenni, n° 98 - 57021 Venturina (LI)
 TEL. +39-0565 833275 CELL. +39-338 8824712
 e-mail : lucamartinelli@tin.it

OGGETTO: **PLANO VOLUMETRICO**
 INDIVIDUAZIONE DELLE SUDDIVISIONI DEGLI ISOLATI IN LOTTI
 FABBRICABILI SECONDO LA TIPOLOGIA INDICATA NEL PIANO
 (ai sensi della L.R. Toscana n°1 del 3 gennaio 2005 - art.67 punto 1, lettera e)

ALLEGATO **PA-E.1**
 DATA : Novembre 2013
 SCALA : 1 : 500

ESECUTIVO PLANOVOLUMETRICO
SCALA 1 : 500