


LEGENDA

- CONFINE AREA DI INTERVENTO
- OPERE PUBBLICHE IN PEREQUAZIONE
 - VIABILITÀ PUBBLICA PEDONALE
 - VIABILITÀ PUBBLICA CICLABILE
 - VIABILITÀ PUBBLICA CARRABILE
 - PARCHEGGI PUBBLICI
 - VERDE PUBBLICO
 - AREE A VERDE / ARREDO URBANO
- OPERE PUBBLICHE A SCOMPUTO
 - LOTTO FONDARIO NON RESIDENZIALE DESTINATO A SERVIZI DA REALIZZARE
 - ZONE LATERALI A OPERE PUBBLICHE EVENTUALI PARCHEGGIO SPAZI INTERRATI
 - ZONE LATERALI A OPERE PUBBLICHE EVENTUALI AMPLIAMENTO EDIFICIO SERVIZI
 - INTERVENTO EXTRA-COMPARTO A SERVIZIO DEL COMPARTO
- AREE PRIVATE
 - AREE PRIVATE ESCLUSE DA PEREQUAZIONE

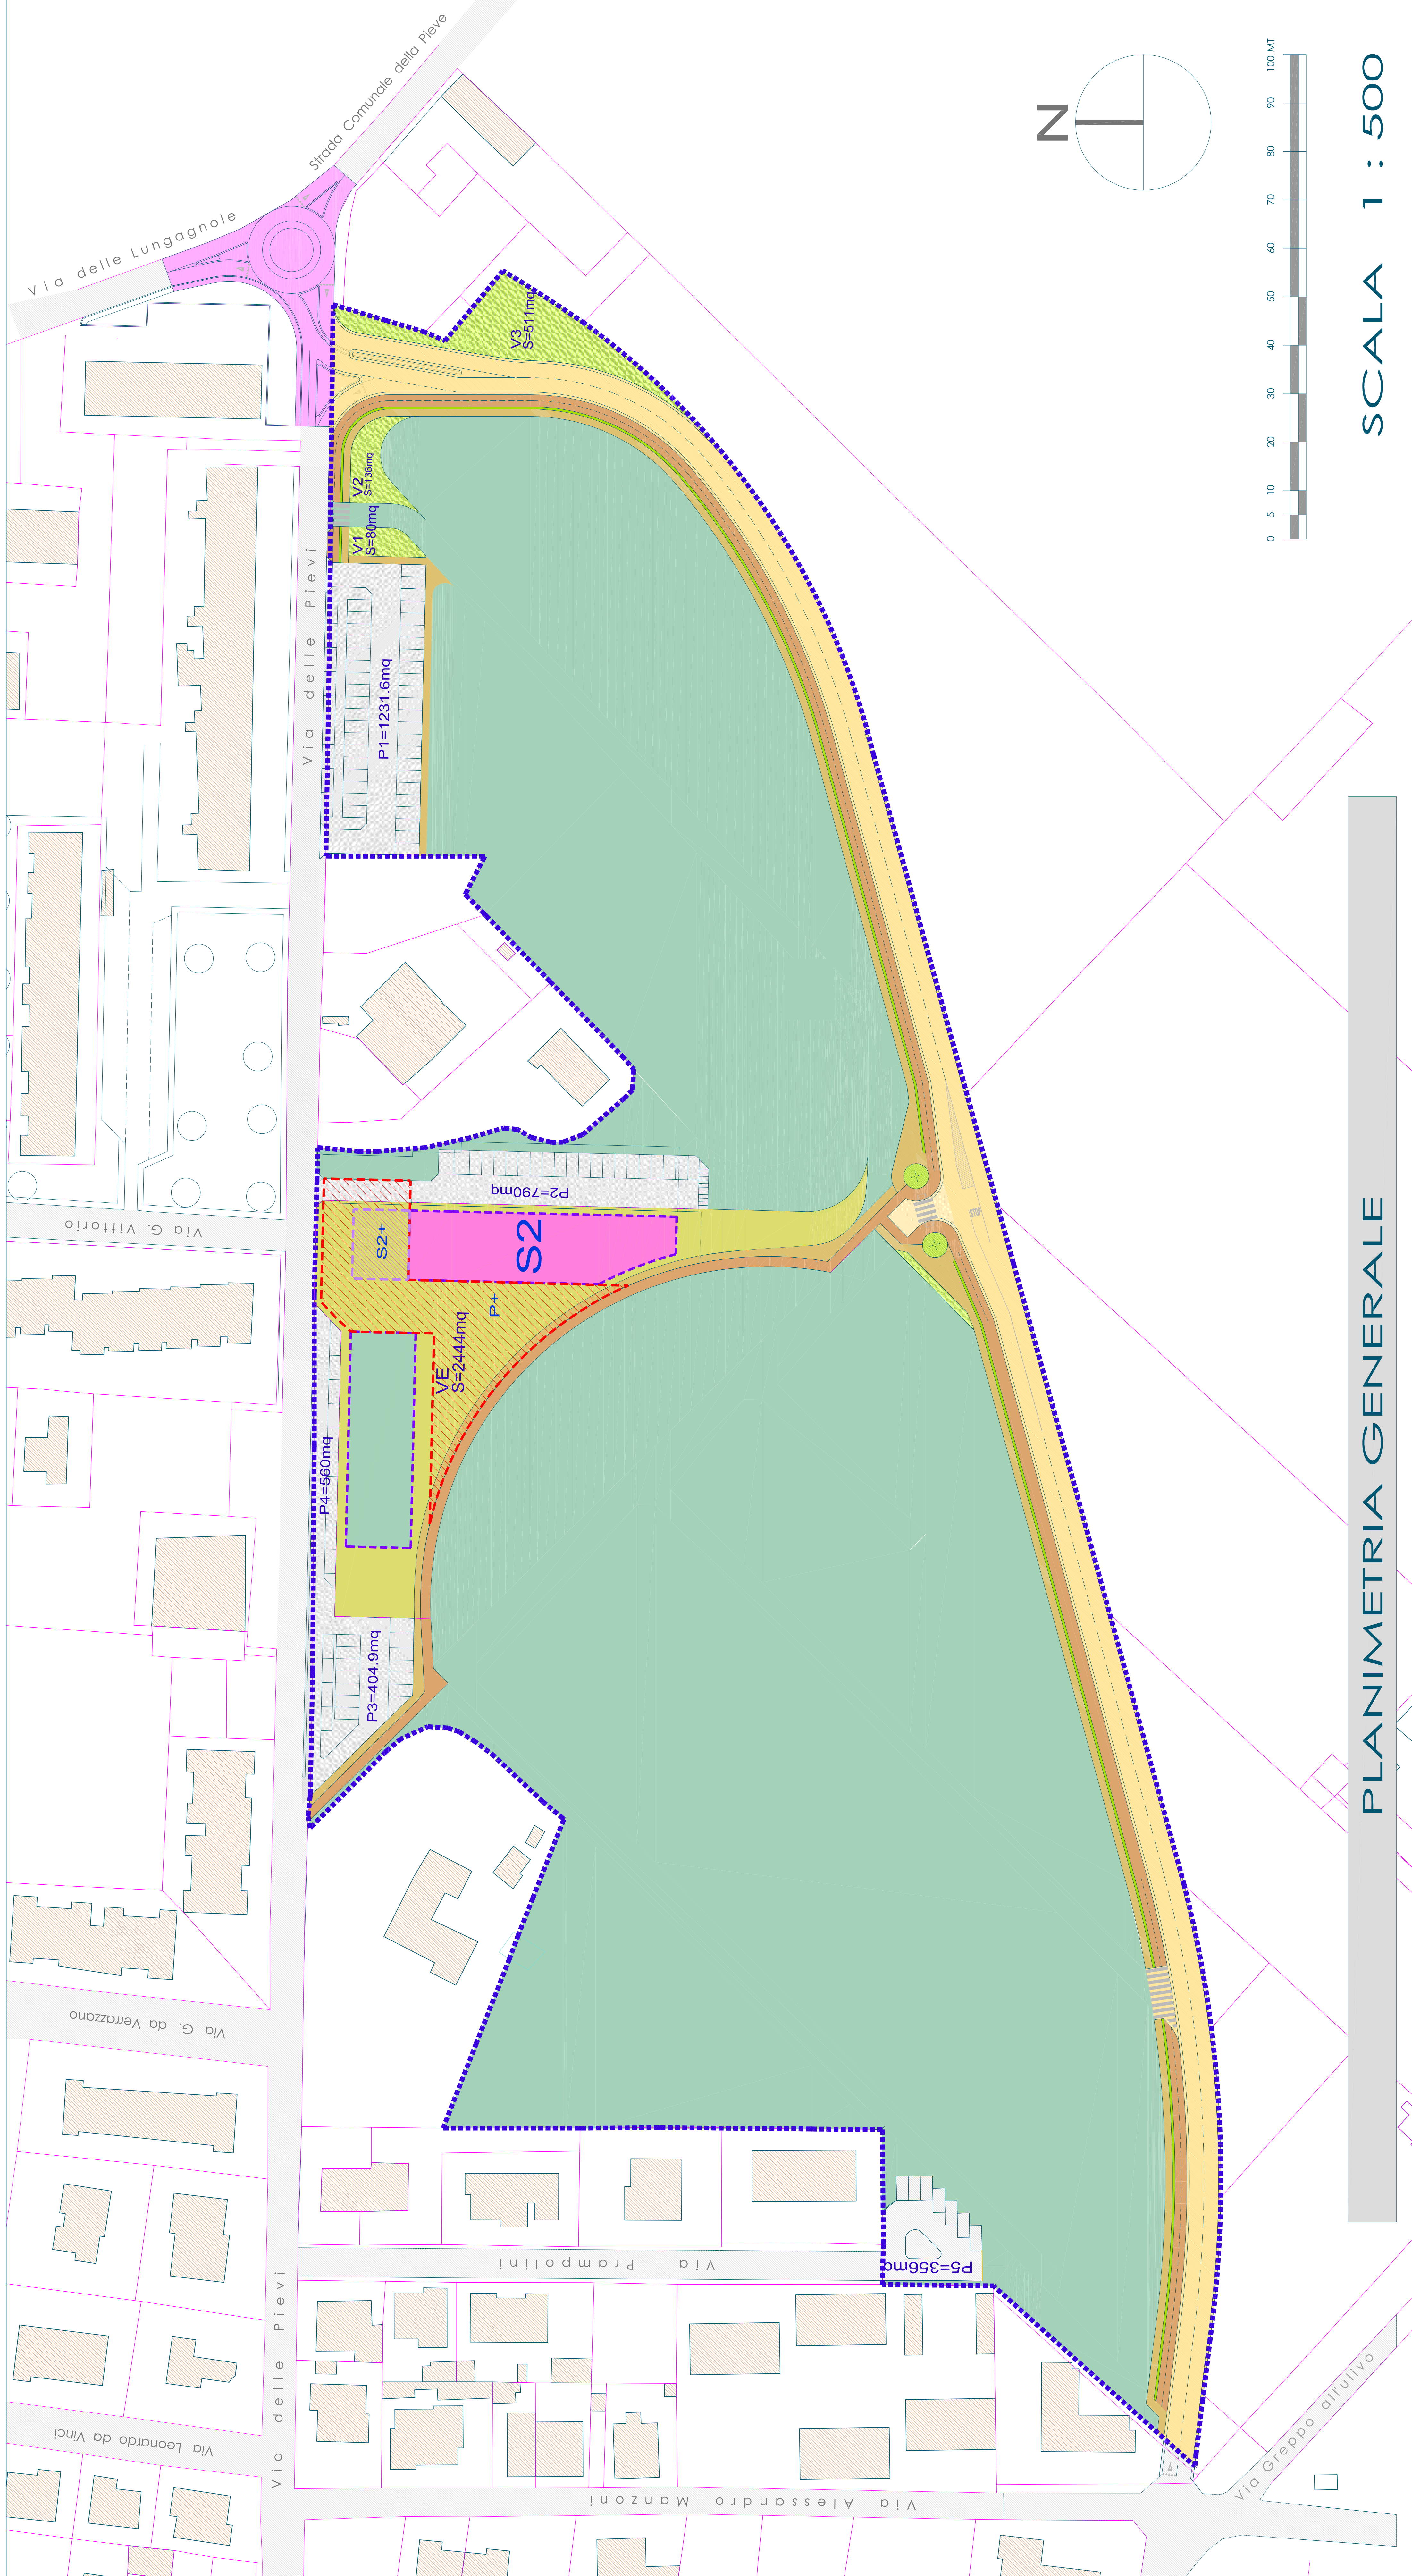

PLANIMETRIA GENERALE

SCALA 1 : 500

COMUNE DI CASTAGNETO CARDUCCI
 Provincia di Livorno
 PIANO URBANISTICO ATTUATIVO
 "Città della Piana" Donatatico I.2.B. UTOE n°2 SCHEDE NORMATIVA n°40 del Regolamento Urbanistico del Comune di Castagneto Carducci
PIANO ATTUATIVO in VARIANTE AL REGOLAMENTO URBANISTICO - SCHEDE n°40

PROFONDATE: **CONSORZIO "PIANA DEGLI ULIVI"**
 con sede in Donatatico di Castagneto Carducci - Via Aurelia n° 32, c/o Studio Ingeg.

Dot. GIUSEPPE BELU Presidente:

PROGETTO URBANISTICO:
 Dot. Arch. GERBERE ANTONIO ANGIAMA
 Via V. FOSSONBRONI n° 8 - 50136 FIRENZE
 TEL. +39-055 2266605 CELL. +39-347 0008685
 e-mail : g.angerber@signal.com

PROGETTO DEFINITIVO:
 Edificio S2

PROGETTO STRUTTURALE:
 Dot. Arch. GIUSEPPE BELU
 Via V. FOSSONBRONI n° 8 - 50136 FIRENZE
 TEL. +39-055 2266605 CELL. +39-347 0008685
 e-mail : g.angerber@signal.com

PROGETTO DEFINITIVO:
 Edificio S2

PROGETTO STRUTTURALE:
 Dot. Arch. PAOLO VACARELLO
 Via S. Maria Maddalena n° 20 - 00187 ROMA
 TEL. +39-06 87133737 CELL. +39-338 4316749
 e-mail : architetto.vacarello@libero.it

PROGETTO DEFINITIVO:
 Opere di Urbanizzazione

PROGETTO STRUTTURALE:
 Dot. Ing. GRAZIANO PIPICO
 Via Ramella, n°41 - 00196 ROMA
 TEL. +39-06 5260047 e-mail: mipipic@post.rai.it

PROGETTO DEFINITIVO:
 Edificio S2

PROGETTO STRUTTURALE:
 Dot. Ing. LEONARDO NEGRO
 Via Roma, n° 552 - 59100 PRATO
 TEL. +39-0574 1829666 CELL. +39-333 3541393
 e-mail : ing.leonardonegro@tin.it

PROGETTO DEFINITIVO:
 Edificio S2

PROGETTO STRUTTURALE:
 Dot. Ing. CARLO MARIANI
 Via S. Lucia n° 1 - 00154 CANTIGLIANO (RI)
 TEL. CELL. +39-339 7444872
 e-mail : carlo.mariani@tin.it

PROGETTO DEFINITIVO:
 Edificio S2

PROGETTO STRUTTURALE:
 Per. Ind. DAVID MARTELLUCCI
 Largo Guido Rossa n° 12 - 00100 RIETI
 TEL. +39-0746 474747 CELL. +39-334 644844
 e-mail : martellucci@tin.it

GEOLOGIA:
 Dott. Geol. LUCA FINICCI
 Via Cenni, n° 98 - 57021 Venturina (LI)
 TEL. +39-0565 853375 CELL. +39-338 8824712
 e-mail : lucamartin@tin.it

OGGETTO: **PLANIMETRIA**
 CON INDICATE LE PROFONDITÀ DELLE ZONE LATERALI A OPERE PUBBLICHE PER INTEGRARE LE FINITÀ DELLE MEDESIME OPERE E PER SODDISFARE PREVEDIBILI ESIGENZE FUTURE.
 (ai sensi della L. n. 43/2004 art. 17, lettera g)

ALLEGATO **PA-G.1**
 DATA : Novembre 2013
 SCALA : 1 : 500