

LEGENDA

TIPO EDILIZIO
 Tipologie Edilizie

ALTEZZE e DISTACCHI / SIGLE SAGOMA DI MASSIMO INGOMBRO FABBRICATI

ALTEZZE DISTACCHI e COMPARTI

H max 10.00 mt
 1000
 Distacco minimo da confini o strade

Z1 LOTTO FONDIARIO RESIDENZIALE PRIVATO
Z2 LOTTO FONDIARIO RESIDENZIALE PRIVATO
Z3 LOTTO FONDIARIO RESIDENZIALE PRIVATO
Z4 LOTTO FONDIARIO RESIDENZIALE PRIVATO
Z5 LOTTO FONDIARIO RESIDENZIALE PRIVATO
Z6 LOTTO FONDIARIO RESIDENZIALE PRIVATO
S1 LOTTO FONDIARIO PRIVATO "ATTIVITA' URBANE"
S2 LOTTO FONDIARIO PUBBLICO a "SERVIZI"

AREE PRIVATE

S1 LOTTO FONDIARIO NON RESIDENZIALE PRIVATO destinato ad "ATTIVITA' URBANE"

VIABILITA' PRIVATA

VERDE PRIVATO

AREE PUBBLICHE

S2 LOTTO FONDIARIO NON RESIDENZIALE PUBBLICO destinato a CENTRO CIVICO

V1 AREE A VERDE / ARREDO URBANO


VERDE PUBBLICO

PARCHEGGI PUBBLICI

VIABILITA' PUBBLICA CARRABILE

VIABILITA' PUBBLICA CICLABILE

VIABILITA' PUBBLICA PEDONALE

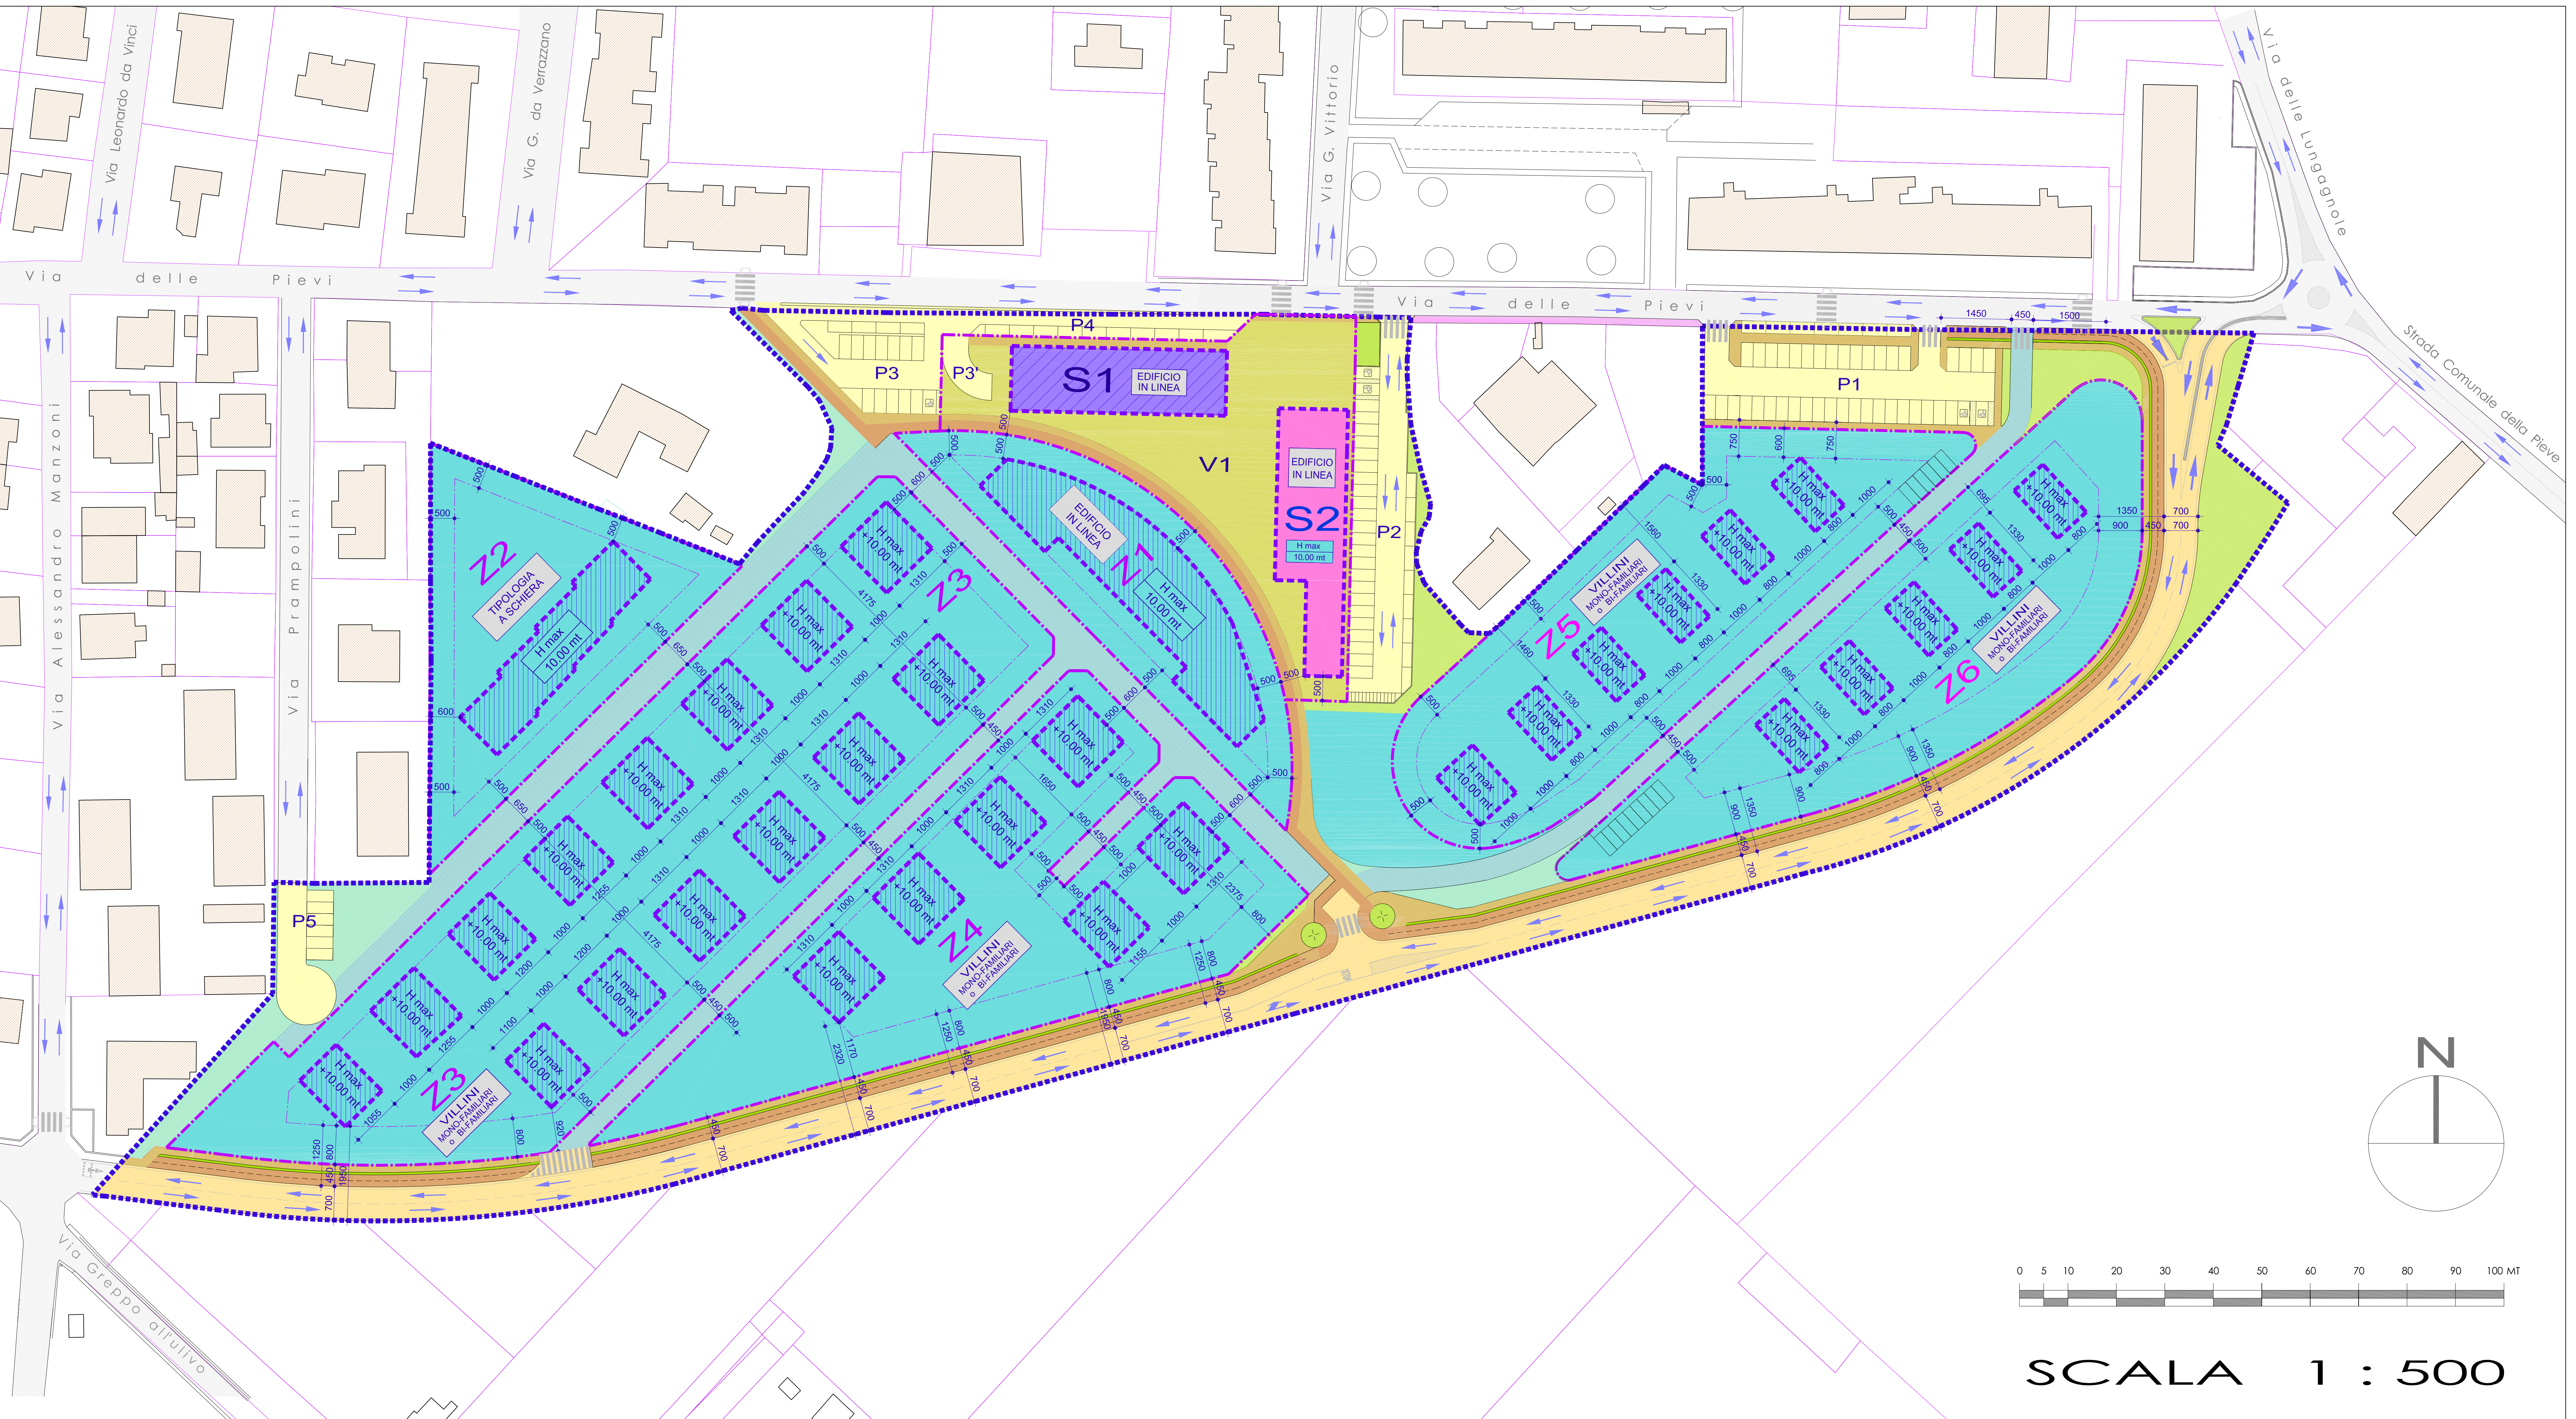

COMUNE DI CASTAGNETO CARDUCCI
 Provincia di Livorno
 PIANO URBANISTICO ATTUATIVO
 "Città della Piana" Donoratico I.2.B UTOE n°2 SCHEDE NORMATIVA n°40 del Regolamento Urbanistico del Comune di Castagneto Carducci
PIANO ATTUATIVO IN VARIANTE AL REGOLAMENTO URBANISTICO - SCHEDE n°40

PROPRONTE: CONSORZIO "PIANA DEGLI ULIVI" con sede in Donoratico di Castagneto Carducci - via Aurelia n° 32b; c/o Studio Tinagli
 Dott. GIUSEPPE BELLI Presidente:

PIANO ATTUATIVO: Dott. Arch. GIUSEPPE ANTONIO ANGLANA Via V. FOSSOMBRONI, n° 8 - 50136 FIRENZE TEL. +39-055 2260605 CELL. +39-347 0003685 e-mail : g.anglana@gmail.com

PROGETTO DEFINITIVO: Dott. Arch. MASSIMILIANO MANHAM Lago SALVATORE ZAPPALÀ, n° 20-00173 ROMA TEL. +39-06 7224339 CELL. +39-338 1545809 e-mail : manham.m@gmail.com

PROGETTO DEFINITIVO: Dott. Arch. PAOLO VACATELLO Via CARLO BERTINAZZI, n° 25 - 00139 ROMA TEL. +39-06 87133737 CELL. +39-338 4316749 e-mail : architetto.vacatello@libero.it

PROGETTO DEFINITIVO: Dott. Ing. GRAZIANO PIPOLO Via Flaminia, n° 441 - 00196 ROMA TEL. +39-06 32600497 e-mail: info@pierequadro.it

PROGETTO DEFINITIVO: Dott. Ing. LEONARDO NEGRO Via Roma, n° 552 - 59100 PRATO TEL. +39-0574 1823966 CELL. +39-333 3541393 e-mail : ing.leonardonegro@gmail.com

PROGETTO DEFINITIVO: Dott. Ing. CAMILLO ANTONIO Via S. LUCCA, n° 1 - 02045 CONTIGLIANO (RI) TEL.CELL. +39-339 7464672 e-mail : camilantonio@iscali.it

PROGETTO DEFINITIVO: Per. Ind. DAVID MARTELLUCCI Largo Guido Rossa, n° 2 - 02100 RIETI TEL. +39-0764 683529 CELL. +39-347 3244344 e-mail : martellucci-david@libero.it

GEOLOGIA: Dott. Geol. LUCA RINUCCI Via Cerini, n° 98 - 57021 Venturina (LI) TEL. +39-0565 853375 CELL. +39-338 8824712 e-mail : lucarinucci@alice.it

OGGETTO: PLANOVOLUMETRICO
 INDIVIDUAZIONE DELLE SUDDIVISIONI DEGLI ISOLATI IN LOTTI FABBRICABILI SECONDO LA TIPOLOGIA INDICATA NEL PIANO
 (ai sensi della L.R. Toscana n°1 del 3 gennaio 2005 - art.67 punto 1, lettera e)

ALLEGATO: PA-E.1 bis
DATA: Ottobre 2014
SCALA: 1 : 500