

LEGENDA

CONFINI

- ▬▬▬▬▬ CONFINI AREA DI INTERVENTO
- ▬▬▬▬▬ CONFINI LOTTO FONDARIO
- ▬▬▬▬▬ SAGOMA DI MASSIMO INGOMBRO FABBRICATI

ALTEZZE DISTACCHI e COMPARTI

- H max
10.00 mt Altezza massima fabbricati
- 1000 Distacco minimo da confini o strade


- Z1 LOTTO FONDARIO RESIDENZIALE PRIVATO
- Z2 LOTTO FONDARIO RESIDENZIALE PRIVATO
- Z3 LOTTO FONDARIO RESIDENZIALE PRIVATO
- Z4 LOTTO FONDARIO RESIDENZIALE PRIVATO
- Z5 LOTTO FONDARIO RESIDENZIALE PRIVATO
- Z6 LOTTO FONDARIO RESIDENZIALE PRIVATO
- S1 LOTTO FONDARIO PRIVATO "ATTIVITA' URBANE"
- S2 LOTTO FONDARIO PUBBLICO a "SERVIZI"

AREE PRIVATE


- ▬▬▬▬▬ LOTTO FONDARIO RESIDENZIALE PRIVATO
- S1 LOTTO FONDARIO NON RESIDENZIALE PRIVATO destinato ad "ATTIVITA' URBANE"
- ▬▬▬▬▬ VIABILITA' PRIVATA
- ▬▬▬▬▬ VERDE PRIVATO

AREE PUBBLICHE

- S2 LOTTO FONDARIO NON RESIDENZIALE PUBBLICO destinato a CENTRO CIVICO
- V1 AREE A VERDE / ARREDO URBANO
- ▬▬▬▬▬ VERDE PUBBLICO
- ▬▬▬▬▬ PARCHEGGI PUBBLICI
- ▬▬▬▬▬ VIABILITA' PUBBLICA CARRABILE
- ▬▬▬▬▬ VIABILITA' PUBBLICA CICLABILE
- ▬▬▬▬▬ VIABILITA' PUBBLICA PEDONALE

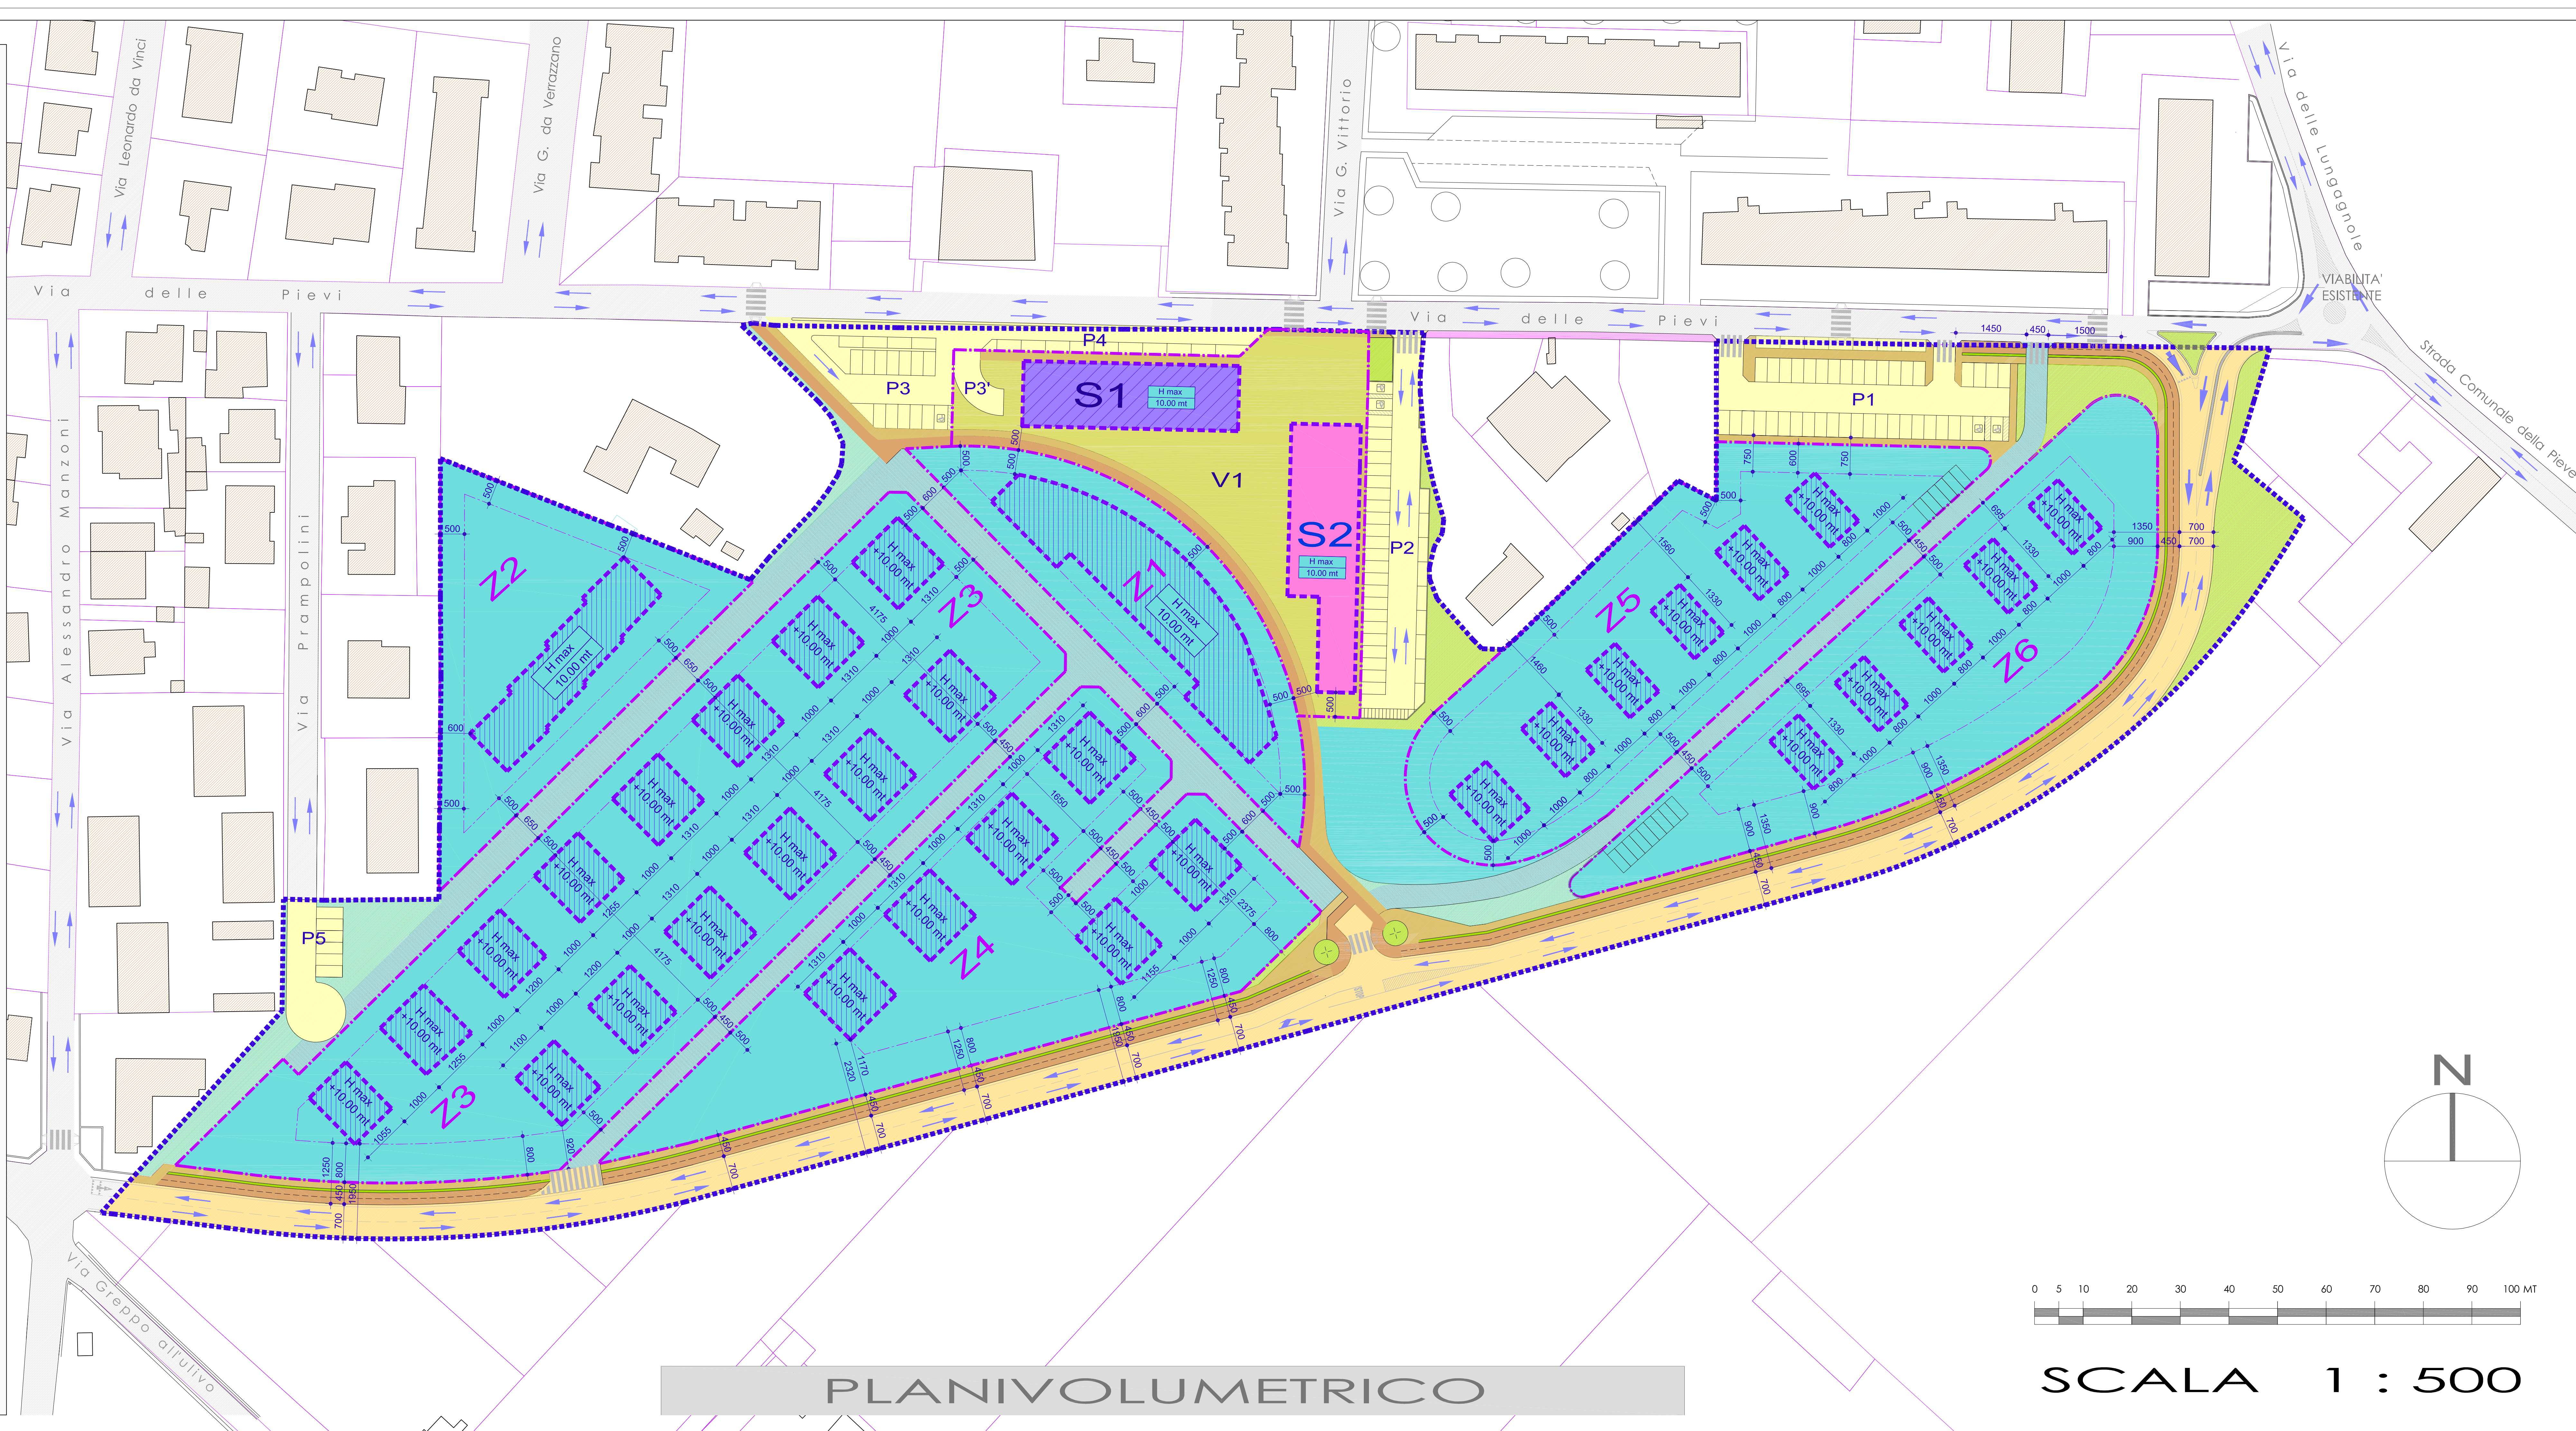

PLANIVOLUMETRICO

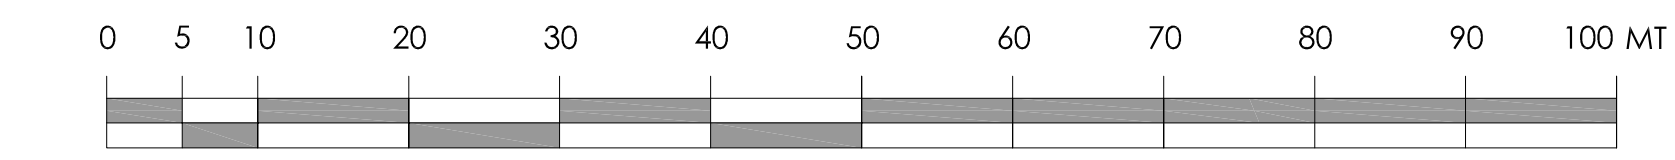

SCALA 1 : 500

COMUNE DI CASTAGNETO CARDUCCI

Provincia di Livorno

PIANO URBANISTICO ATTUATIVO
 "Città della Piana" Donoratico I.2.B. UTOE n° 2
 in variante alla SCHEDA NORMATIVA n°40
 del Regolamento Urbanistico
 del Comune di Castagneto Carducci

VARIANTE URBANISTICA

RESPONSABILE del PROCEDIMENTO : Geom. MORENO FUSI

PROGETTISTA : Arch. PAOLO VACATELLO

OGGETTO: VARIANTE URBANISTICA

PLANIVOLUMETRICO

ALLEGATO:

VU-05

DATA : Ottobre 2014
 SCALA: 1 : 500