



COMUNE DI CASTAGNETO CARDUCCI

AMPLIAMENTO DELLA EX SCUOLA SECONDARIA DI PRIMO GRADO IN FRAZ. DONORATICO, PIAZZALE EUROPA

CODICE ELABORATO

PROGETTO DEFINITIVO

ELABORATO:

ED.01.05

PIANO DI SICUREZZA E COORDINAMENTO LAYOUT DI CANTIERE



Elaborati descrittivi	ED	●
Stato attuale	SA	
Sistemazioni esterne	SE	
Progetto Architettonico	AR	
Progetto Strutturale	PS	
Impianto Prevenzione Incendi	PI	
Impianto Idrico Sanitario	ID	
Impianti Termomeccanici	IM	
Impianti Elettrici e Speciali	IE	


PROGETTISTI:



ING. FERDINANDO CARDELLA

CODE	SCALA
	-
	DATA
	APRILE 2022
NOME FILE	
ED.01.05.doc	

REV.	DATA	OGGETTO
00	23/04/2022	EMISSIONE VARIANTE

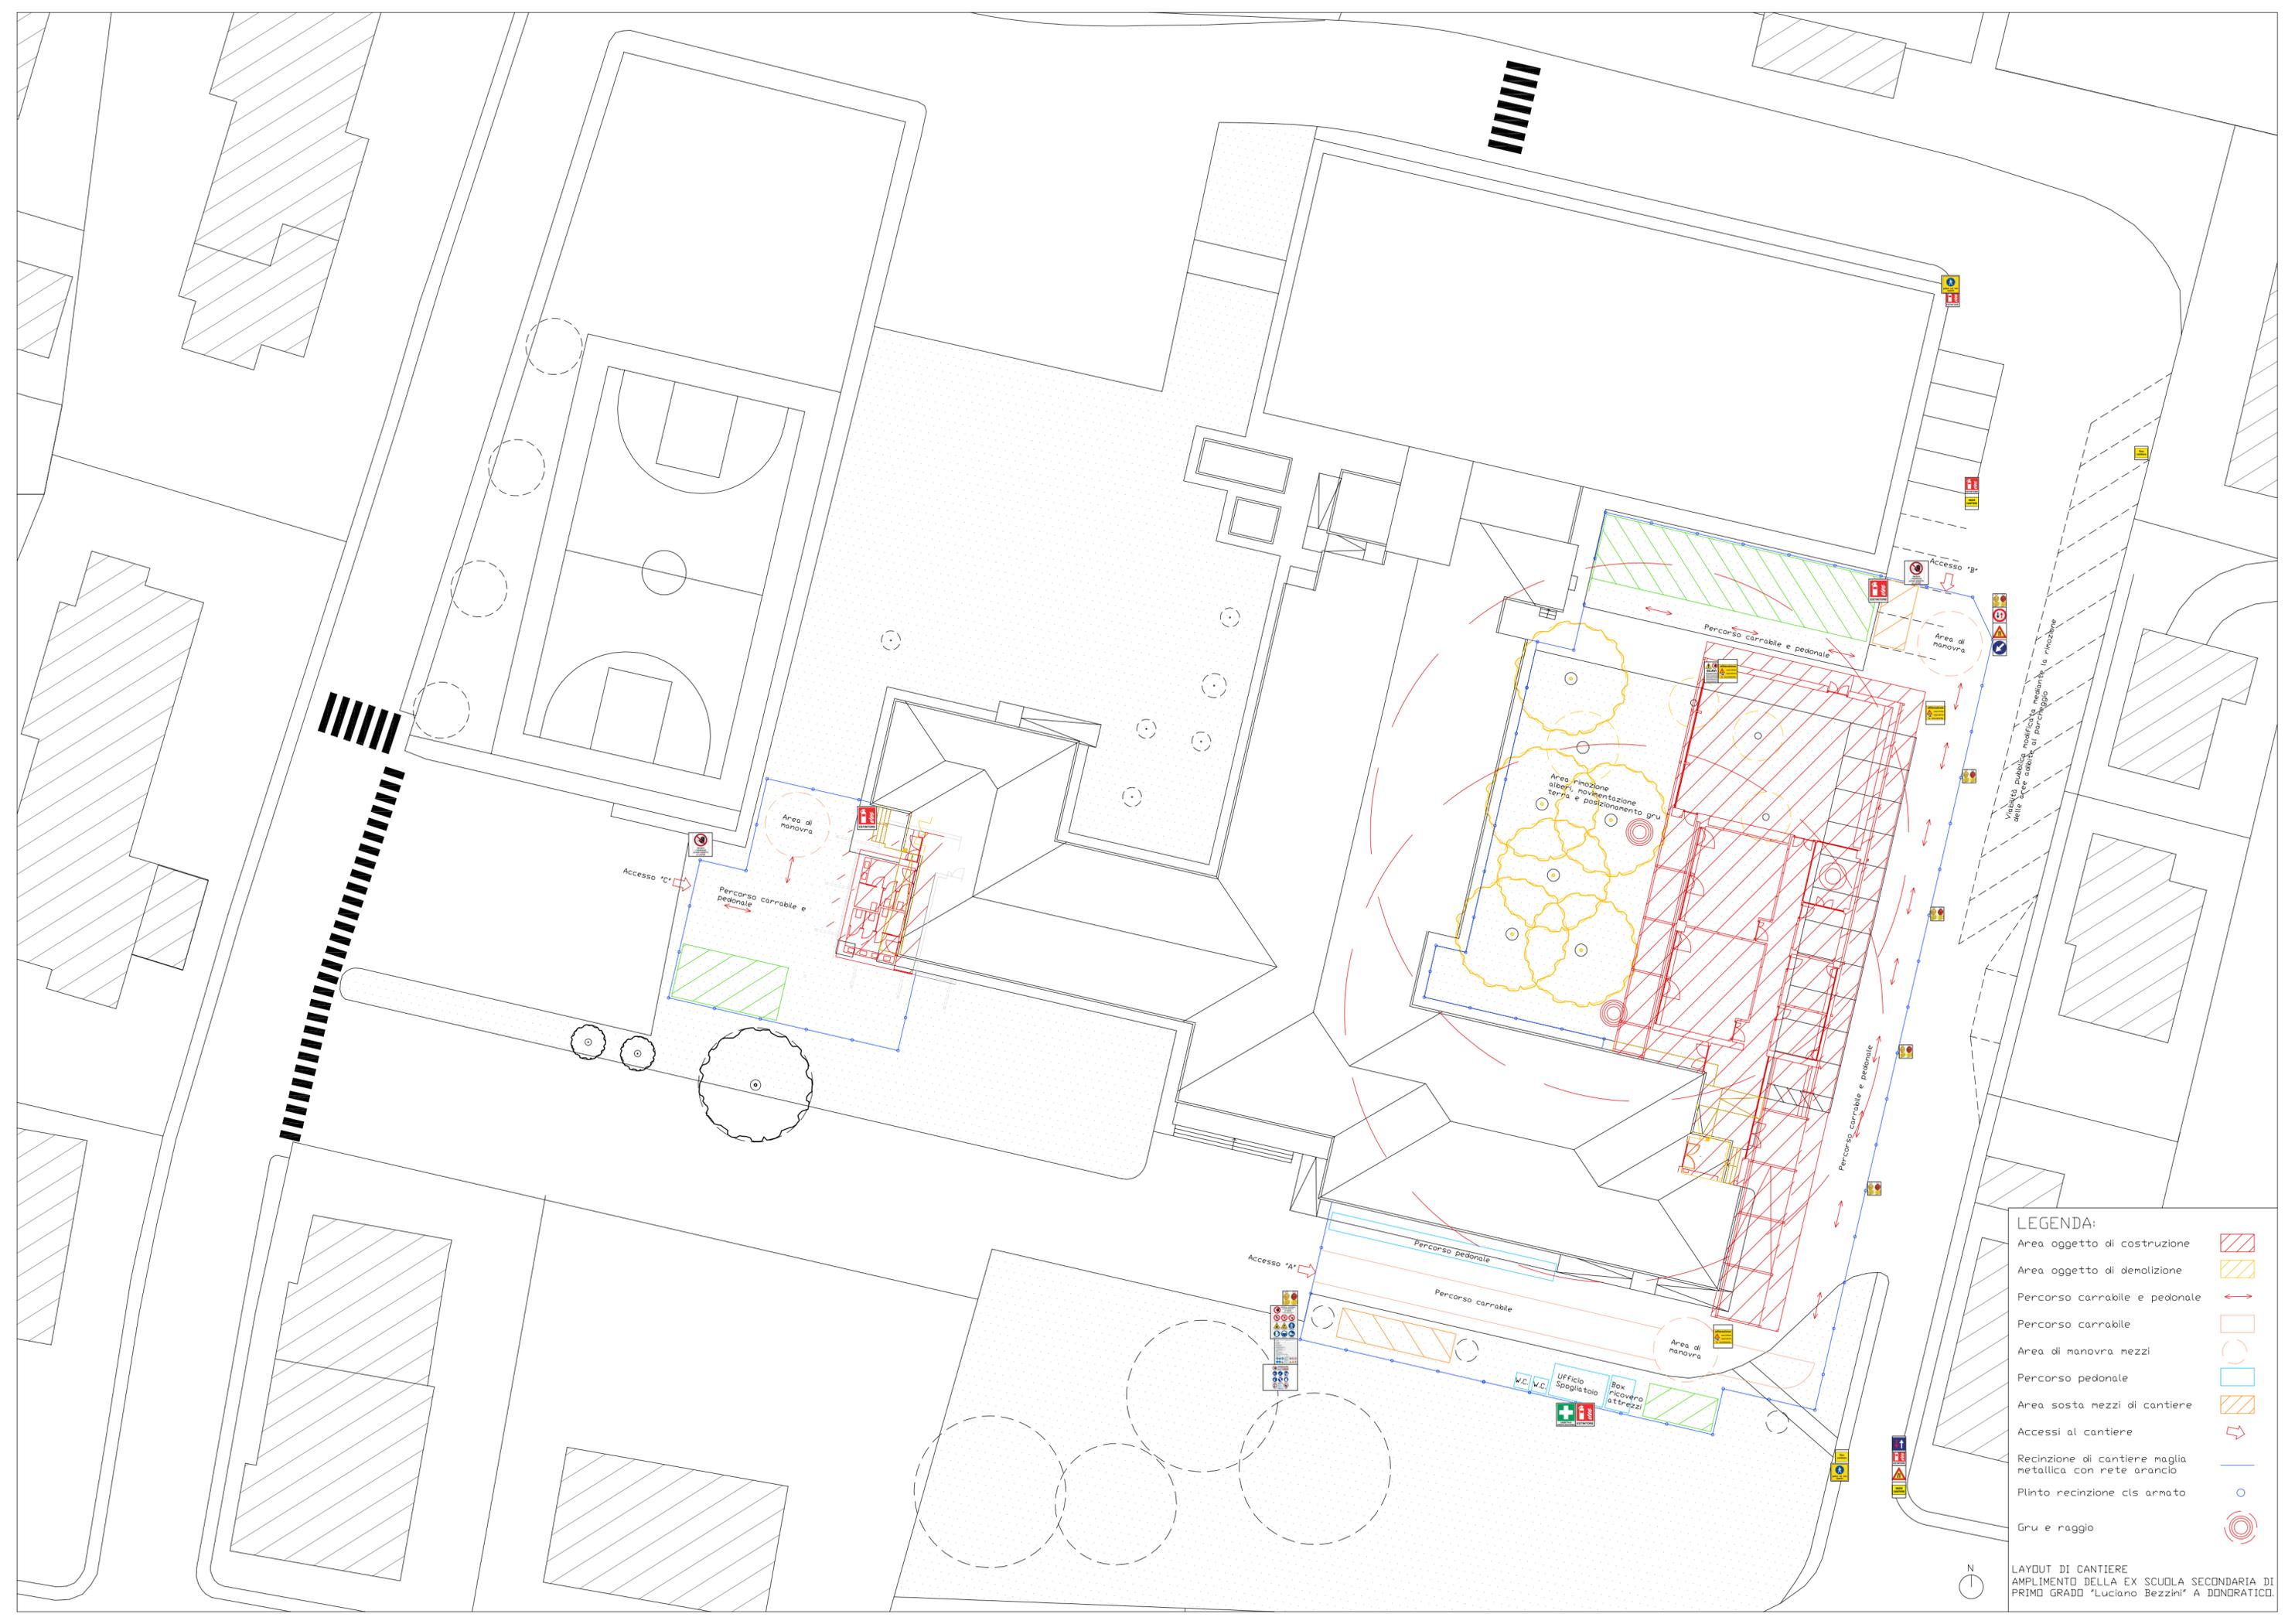

LEGENDA:

Area oggetto di costruzione	
Area oggetto di demolizione	
Percorso carrabile e pedonale	
Percorso carrabile	
Area di manovra mezzi	
Percorso pedonale	
Area sosta mezzi di cantiere	
Accessi al cantiere	
Recinzione di cantiere maglia metallica con rete arancio	
Plinto recinzione cls armato	
Gru e raggio	

N
 LAYOUT DI CANTIERE
 AMPLIAMENTO DELLA EX SCUOLA SECONDARIA DI
 PRIMO GRADO "Luciano Bezzini" A DONORATICO.