

COMUNE DI CASTAGNETO CARDUCCI

AMPLIAMENTO DELLA EX SCUOLA SECONDARIA DI PRIMO GRADO IN FRAZ. DONORATICO, PIAZZALE EUROPA

CODICE ELABORATO

PROGETTO DEFINITIVO

ELABORATO:

STATO SOVRAPPONTO
PLANIMETRIA GENERALE
PROFILI

AR.01.02



Elaborati descritti	ED
Stato attuale	SA
Sistemazioni esterne	SE
Progetto Architettonico	AR
Progetto Strutturale	PS
Impianto Prevenzione Incendi	PI
Impianto Idrico Sanitario	ID
Impianti Termomeccanici	IM
Impianti Elettrici e Speciali	IE




PROGETTISTI:

ING. FERDINANDO CARDELLA
 CRONO INGENGERI della Provincia di Pisa
 N° 2026 Sezione A
 INGEGNERIA CIVILE E ARCHITETTURA
 INDIPENDENTE - SULLA LORO RESPONSABILITÀ

ING. FERDINANDO CARDELLA

SCALE	1:200
DATA	APRILE 2022
REV.	00
DATA	23/04/2022
OGGETTO	EMMISSIONE
REDATTO	F. CARDELLA
APPROVATO	

NOVE FILE: AR.01.02.dwg

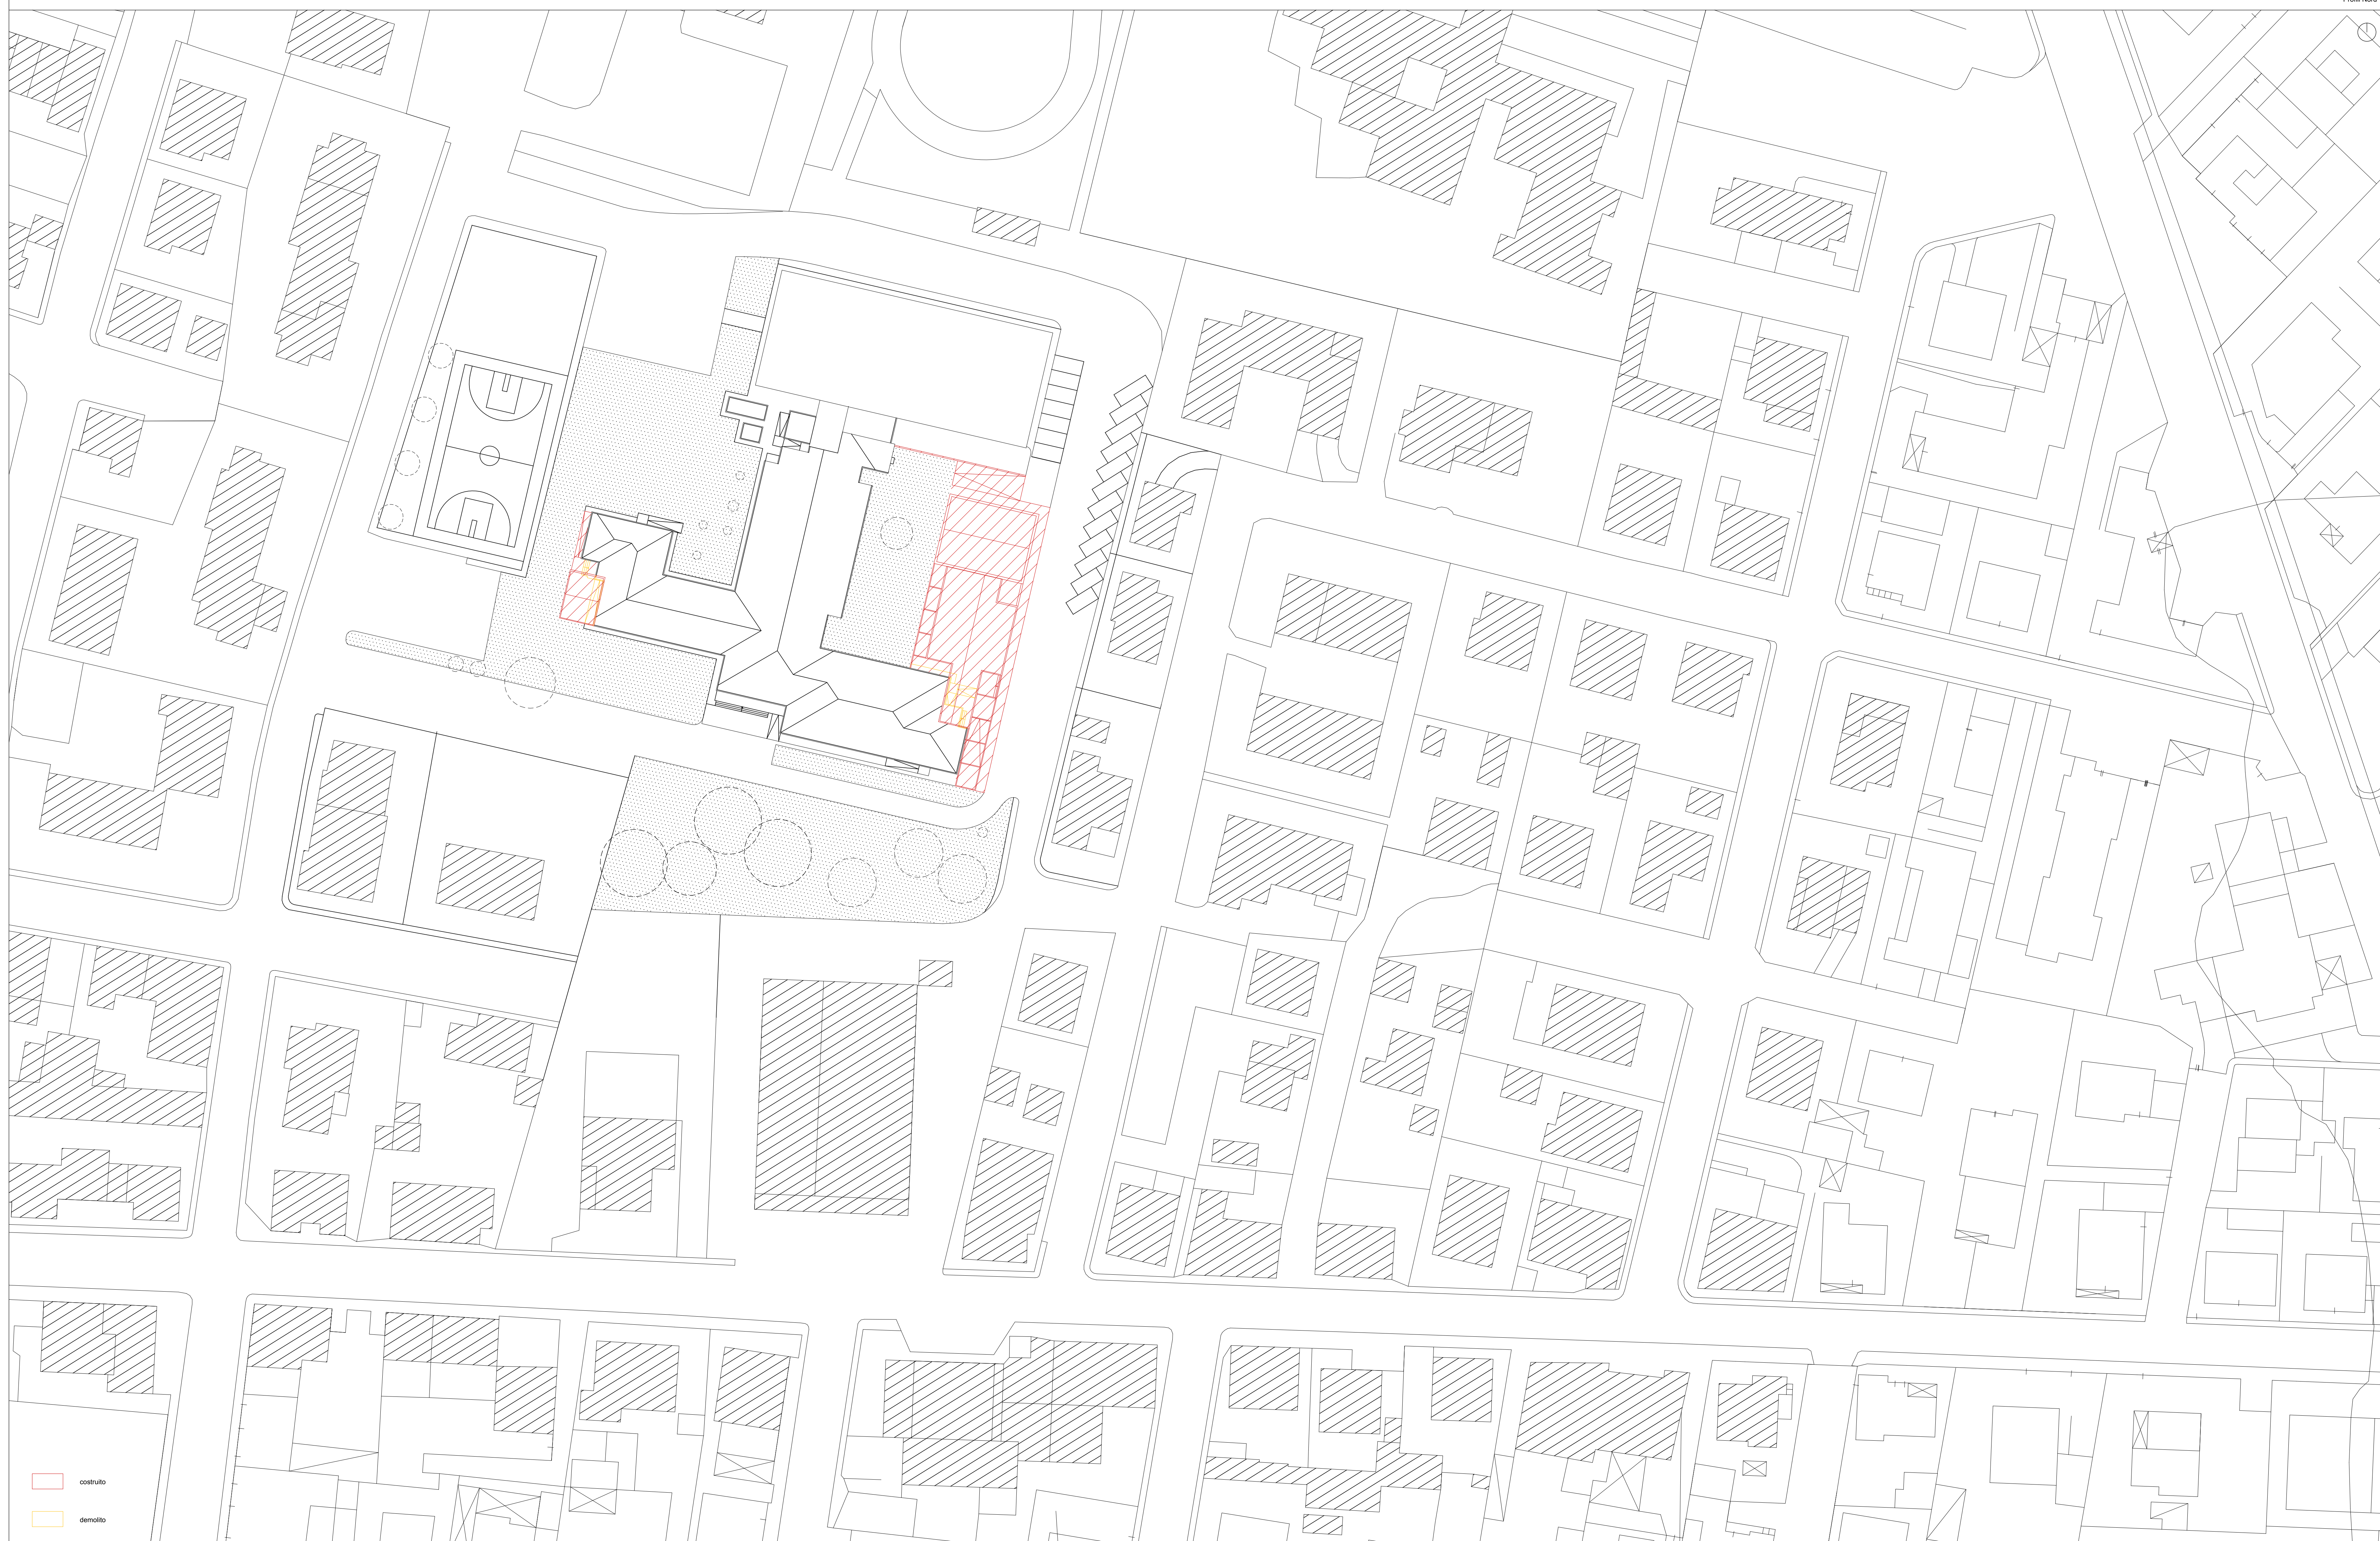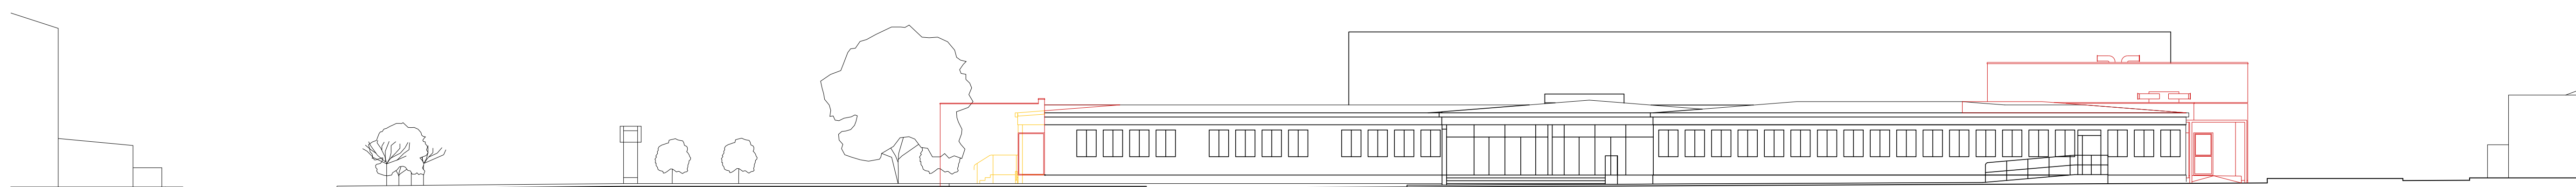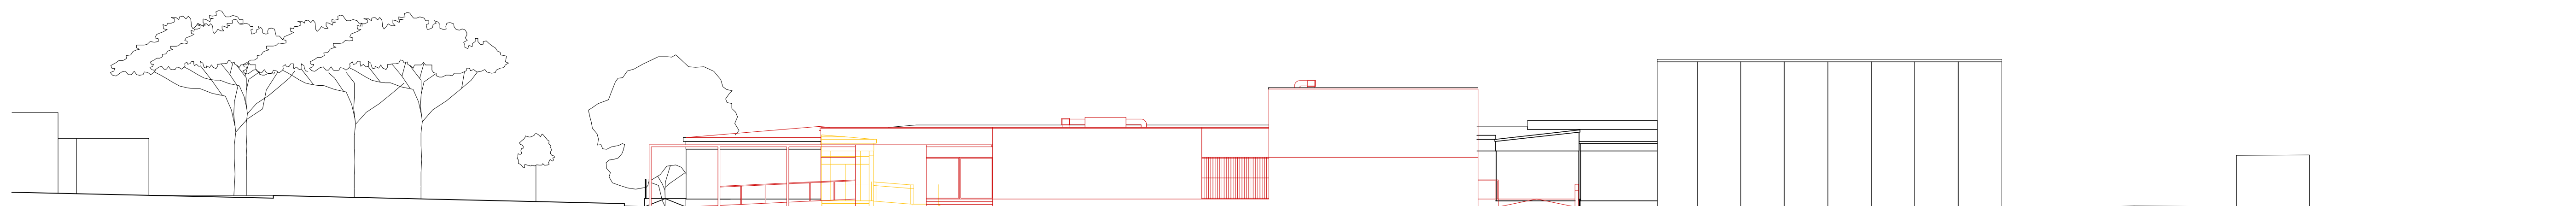

costruito
demolito