

COMUNE DI CASTAGNETO CARDUCCI

AMPLIAMENTO DELLA EX SCUOLA SECONDARIA DI PRIMO GRADO IN FRAZ. DONORATICO, PIAZZALE EUROPA

CODICE ELABORATO

PROGETTO DEFINITIVO

ELABORATO:

AR.01.03

STATO DI PROGETTO
PIANTA DEL LIVELLO 0



Elaborati descrittivi	ED			
Stato attuale	SA			
Trasmissioni termiche	SE			
Progetto Architettonico	AR			
Progetto Strutturale	PS			
Impianto Prevenzione Incendi	PI			
Impianto Idrico Sanitario	ID			
Impianto Termomeccanico	IM			
Impianto Elettrico e Speciali	IE			
SCALE				
1:100				
DATA	APRILE 2022			
REV	DATA	OGGETTO	REDATTO	APPROVATO
'00	23/04/2022	ESPANSIONE	F.CARRELLA	
NAME FILE	AR.01.03.dwg			

PROGETTISTI:

Ing. FERDINANDO CARDELLA
ORDINE INGEGNERI della Provincia di Pisa
N° 2020 Sezione A
INGEGNERIA CIVILE e AMBIENTALE
REG. PROV. DI PISA N° 125/2014

ING. FERDINANDO CARDELLA

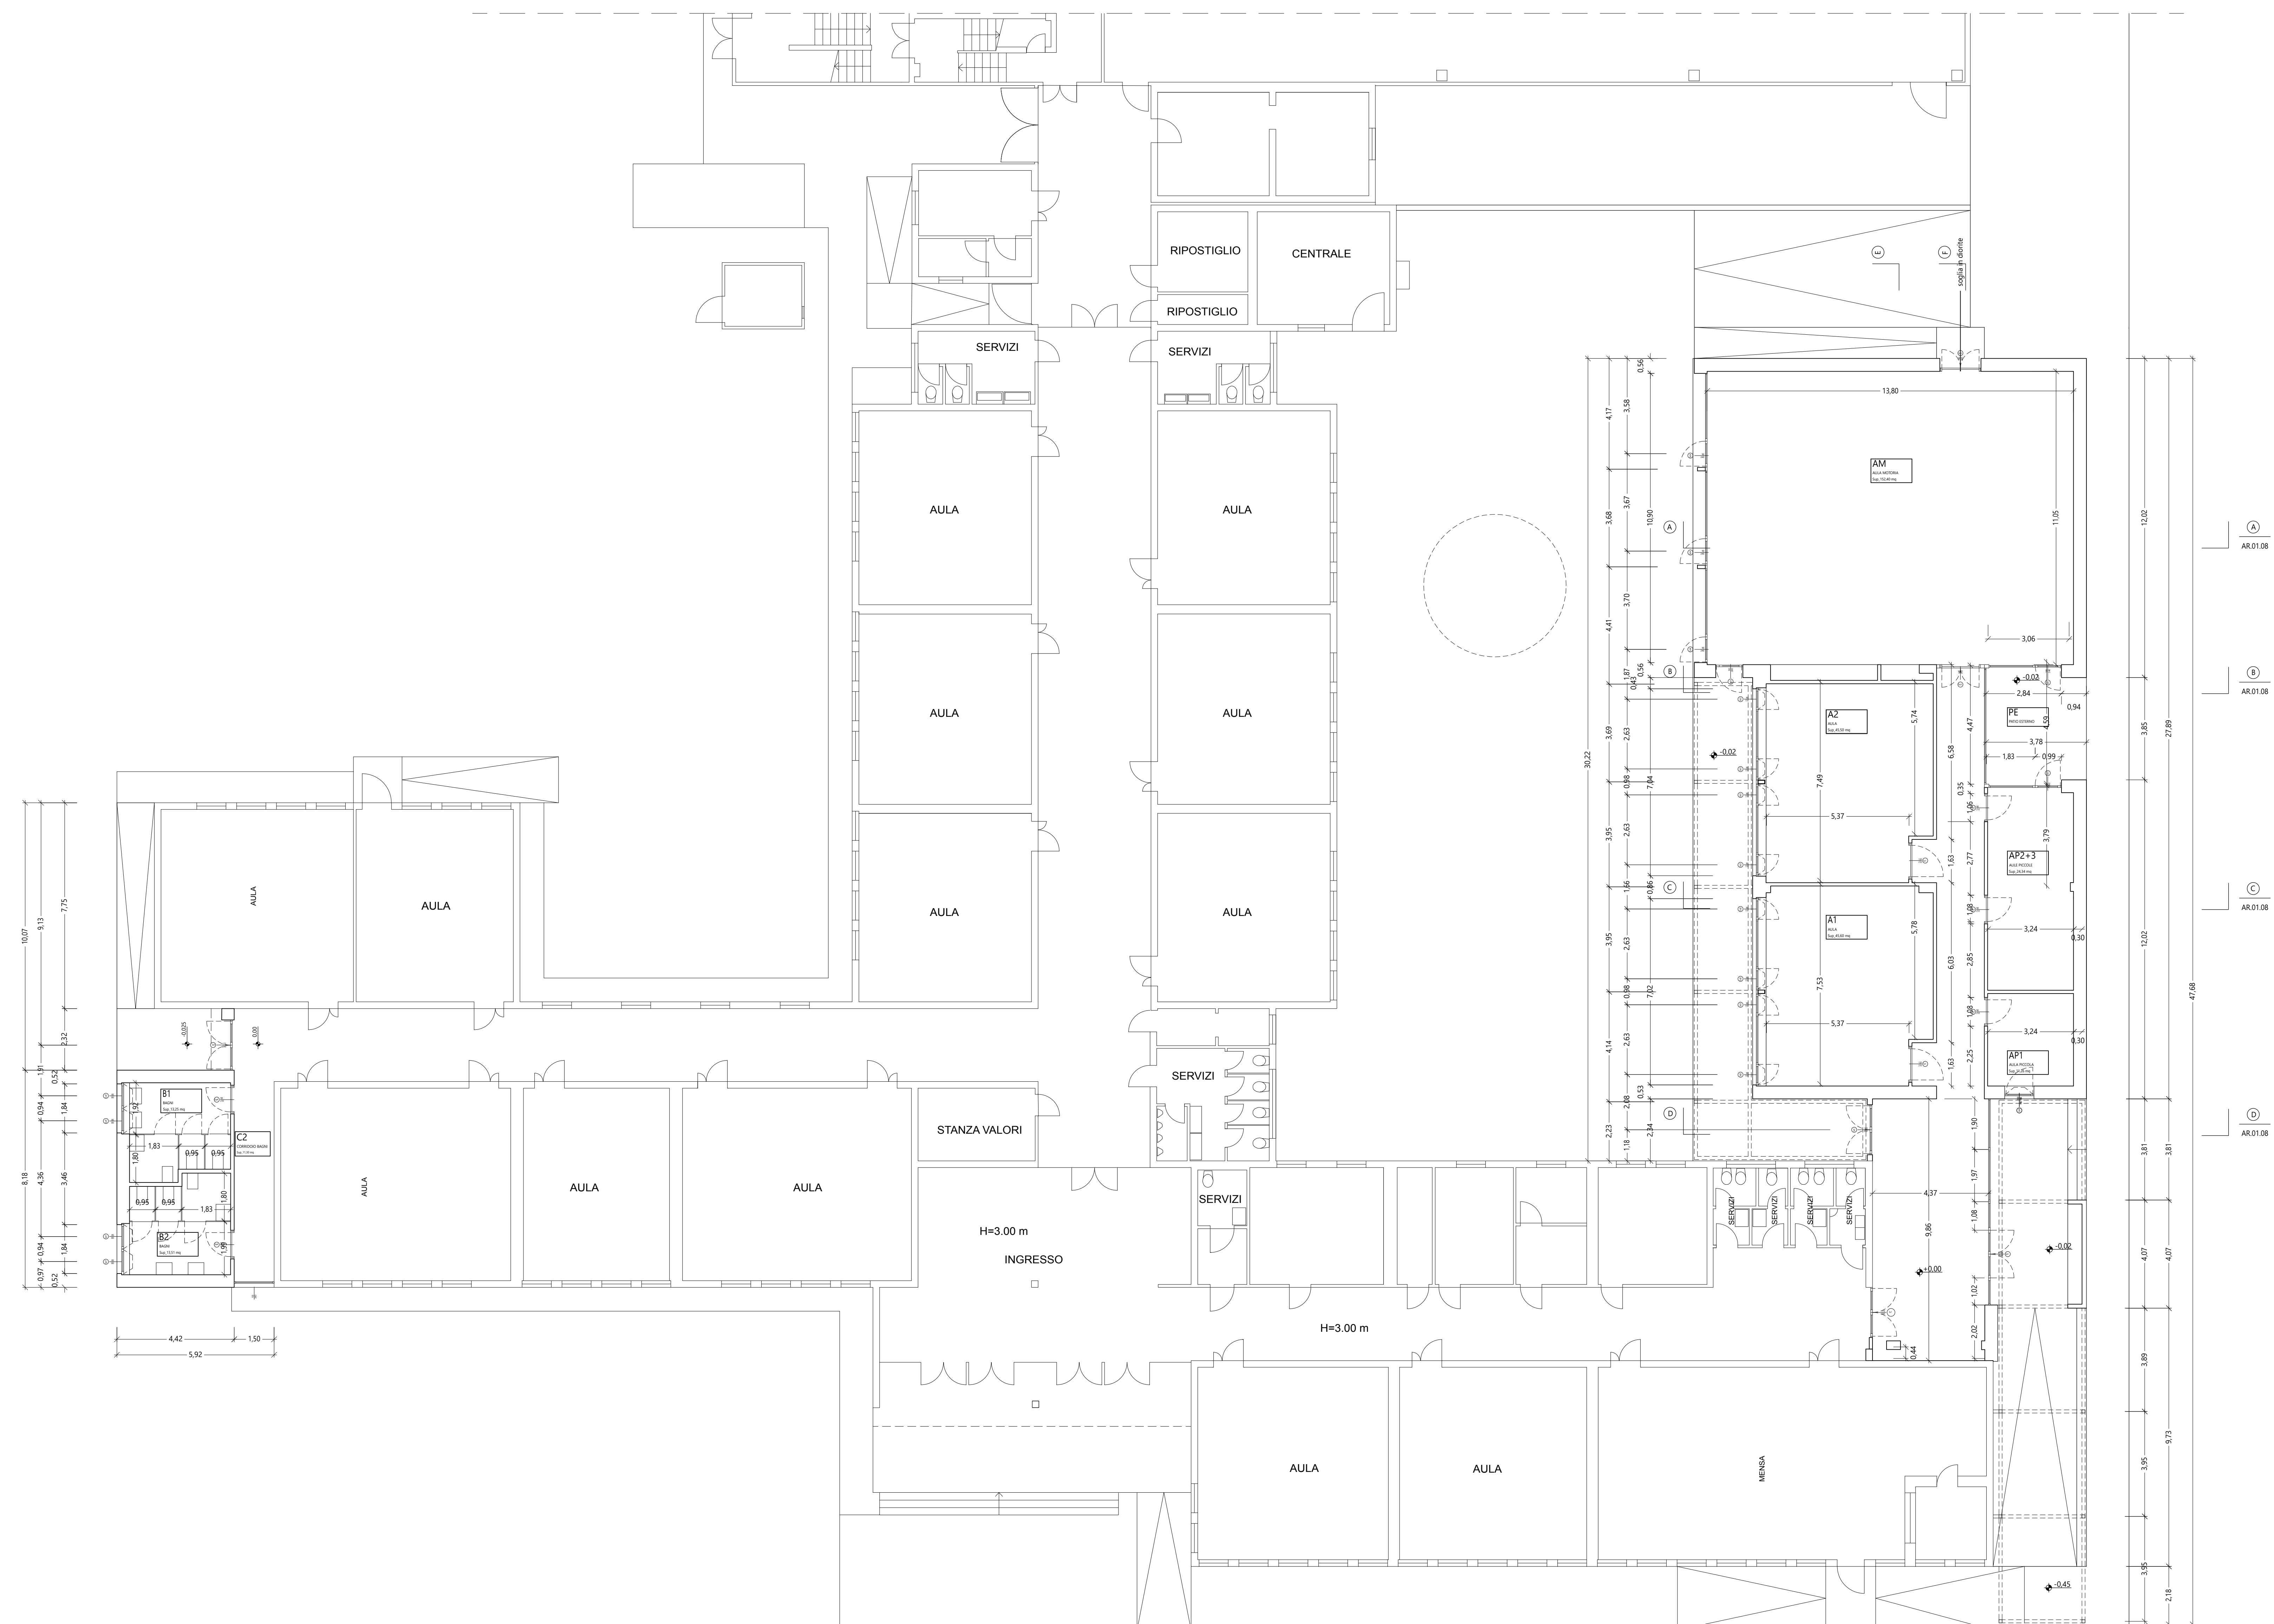


TABELLA DI VERIFICA DEI RAPPORTI AEROILLUMINANTI

No.	Piano	Destinazione d'uso	Altezza interna m	Superficie pavimento mq	Superficie finestrata mq	Superficie apribile mq	Rapporto di aereazione	Rapporto di illuminazione
A1	PT	Aula	3	45.60	11.49	6.12	13.4%>12.5%	25.2%>12.5%
A2	PT	Aula	3	45.50	11.49	6.12	13.4%>12.5%	25.2%>12.5%
AP1	PT	Aula	3	11.26	2.64	1.54	13.8%>12.5%	23.4%>12.5%
AP2+3	PT	Aula	3	24.34	7.27	3.12	12.8%>12.5%	29.8%>12.5%
AM	PT	Aula motoria	4.90	152.40	32.68	8.76	6.50%>6.25%	21.4%>12.5%
C1	PT	Altro e distribuzione	3	74.88	31.29	4.32	-----	-----
B1	PT	Bagni	3	13.25	1.36	1.36	-----	-----
B2	PT	Bagni	3	13.51	1.36	1.36	-----	-----
C2	PT	Distribuzione	3	10.92	3.60	-----	-----	-----