

COMUNE DI CASTAGNETO CARDUCCI

AMPLIAMENTO DELLA EX SCUOLA SECONDARIA DI PRIMO GRADO IN  
FRAZ. DONORATICO, PIAZZALE EUROPA

CODICE ELABORATO

PROGETTO DEFINITIVO



ELABORATO:

ABBATTIMENTO DELLE BARRIERE  
ARCHITETTONICHE  
PIANTA DEL LIVELLO 0

AR.01.09



Elaborati descrittivi	ED	PROGETTISTI:			
Stato attuale	SA	 <b>ING. FERDINANDO CARDELLA</b> ORDINE INGEGNERI della Provincia di Pisa N° 2026 Sezione A INGEGNERE CIVILE e ARCHITETTO ALL. INGEGNERIA, COSTRUZIONI e PAESAGGIO	REVISIONE	DATA	OGGETTO
Soluzioni esterne	SE		00	25/04/2022	EMMISSIONE
Progetto Architettonico	AR				
Progetto Strutturale	PS				
Impianto Prevenzione Incendi	PI				
Impianto Idrico Sanitario	ID				
Impianto Termomeccanico	IM				
Impianti Elettrici e Speciali	IE				
SCALE	1:100	REDAZIONE	APPROVATO		
	1:500	T. CARDELLA			
DATA	APRILE 2022				
NOME FILE	AR.01.09.dwg				

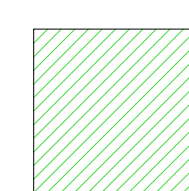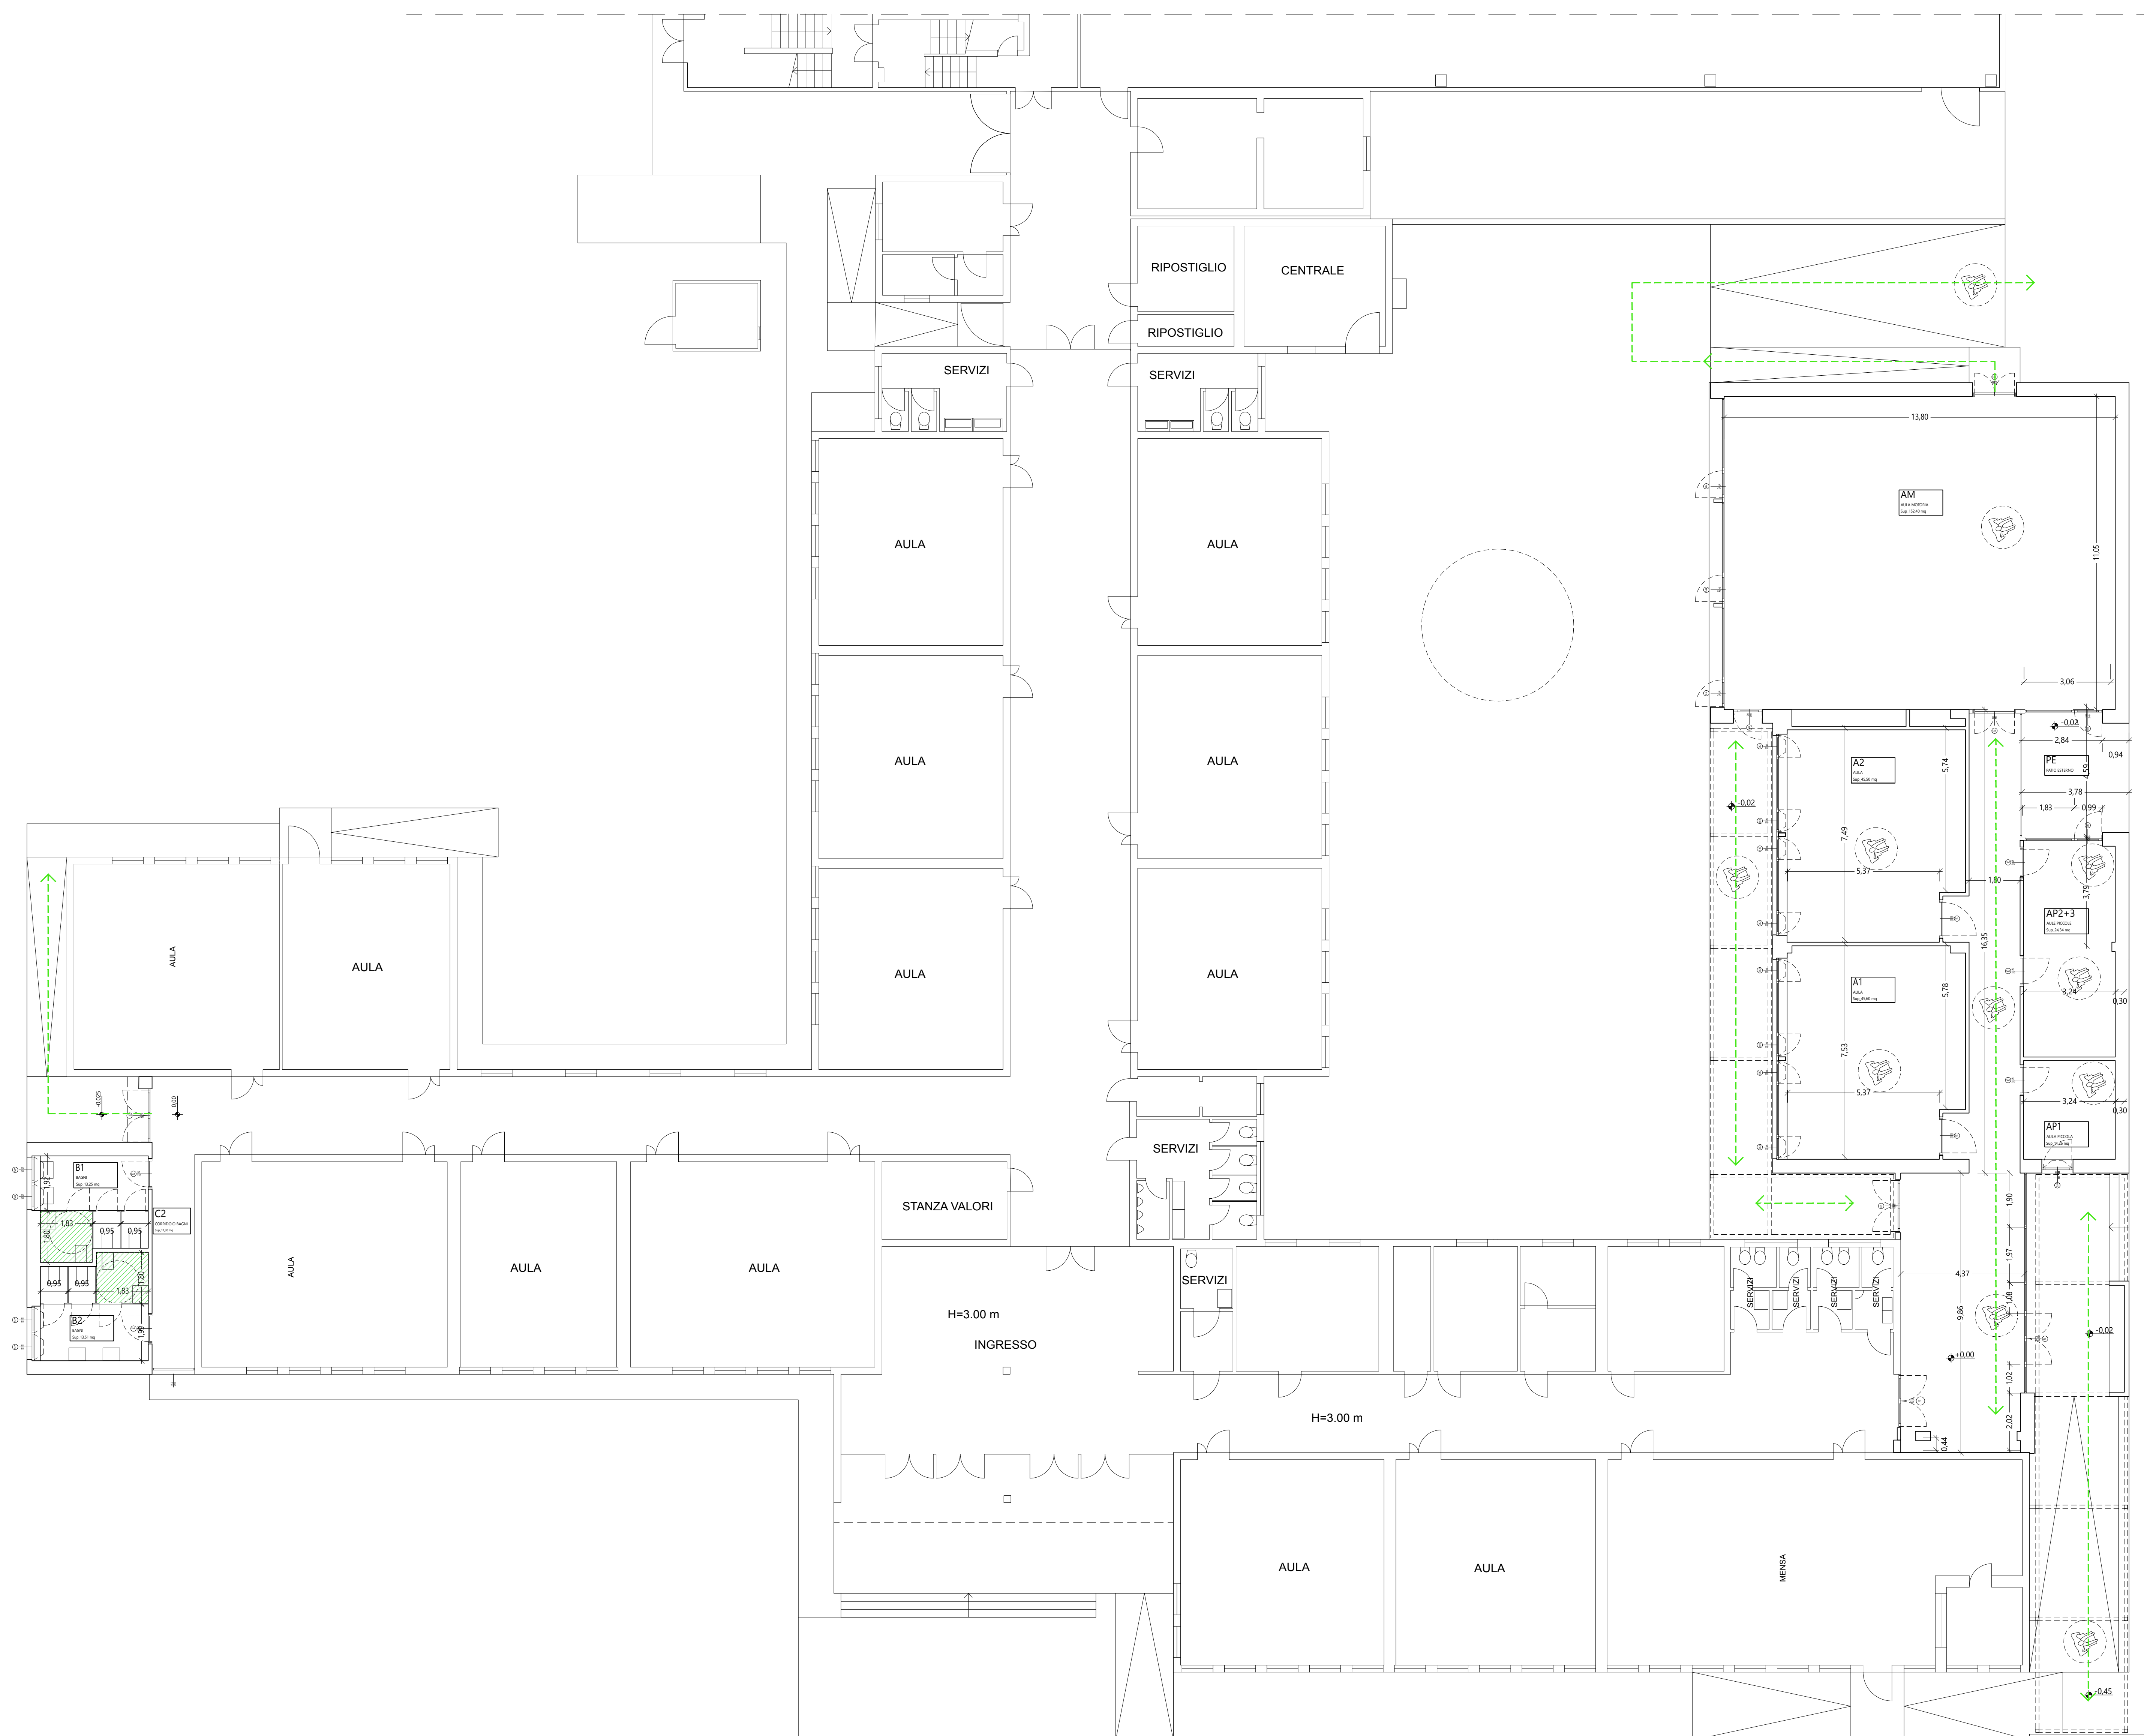

BAGNI ACCESSIBILI

PERCORSI ACCESSIBILI

PIANTA DEI SERVIZI IGIENICI ACCESSIBILI  
scala 1:50

SERVIZI IGIENICI B1  
BAGNO ACCESSIBILE

SERVIZI IGIENICI B2  
BAGNO ACCESSIBILE

