


STATO ATTUALE Rilievo dotazioni impiantistiche esistenti e rilievo viabilità esistente scala 1:500

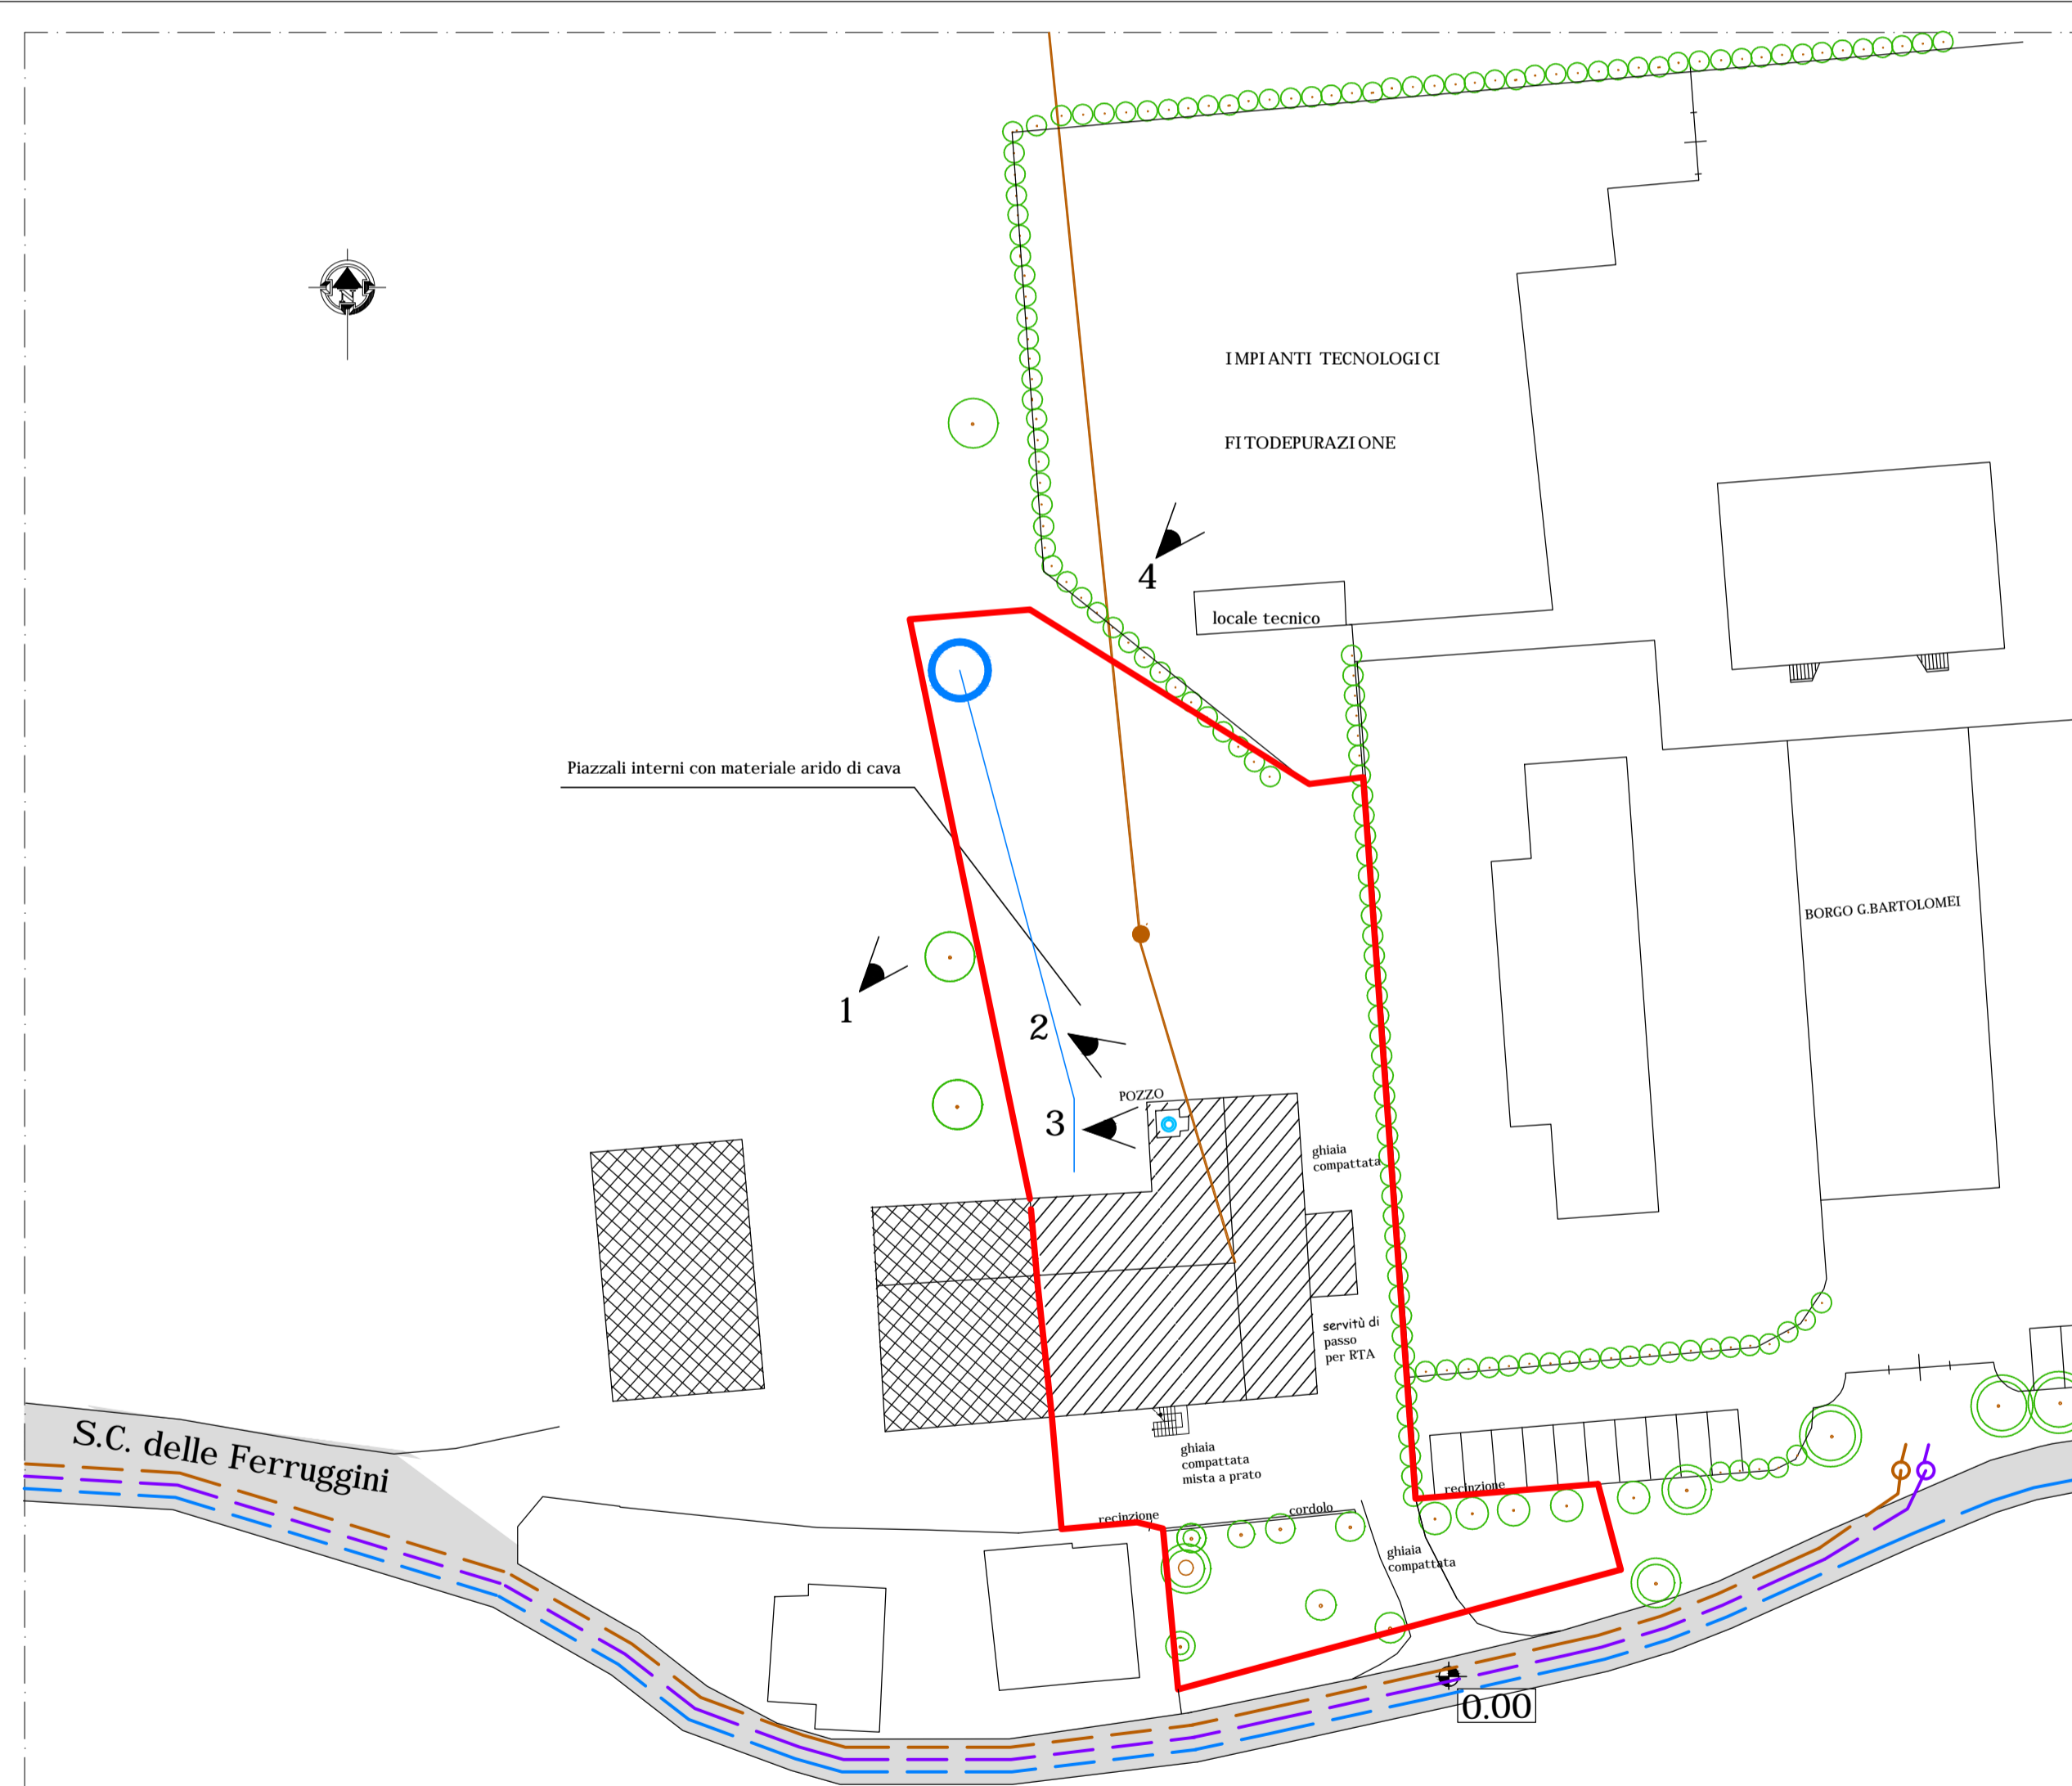

LEGENDA

- Limite area PIANO ATTUATIVO
Foglio 12 part. 197 sub.604 -608
Foglio 12 part. 7 sub.604 e 602
superficie area di intervento mq 2550
- fabbricato oggetto di ristrutturazione
- Altra proprietà
- Pozzetto ispezione linea telefonica
- Pozzetto ispezione linea elettrica
- Linea di distribuzione telefonica interrata
- Linea di distribuzione elettrica interrata
- Pali di sostegno della linea di distribuzione elettrica
- Linea di distribuzione elettrica bassa tensione
- Pozzo con autoclave a servizio anche del Nuovo Borgo G. Bartolomei per irrigazione aree verdi
- Fossa biologica per scarichi urbani
- Acquedotto
- Viabilità esistente(Tipo di pavimentazione: ASFALTO)
- punto di vista scatto fotografico

DOCUMENTAZIONE FOTOGRAFICA
IMPIANTI ESISTENTI



FOTO 1 LINEA ELETTRICA A BASSA TENSIONE



FOTO 2 LINEA ELETTRICA A BASSA TENSIONE

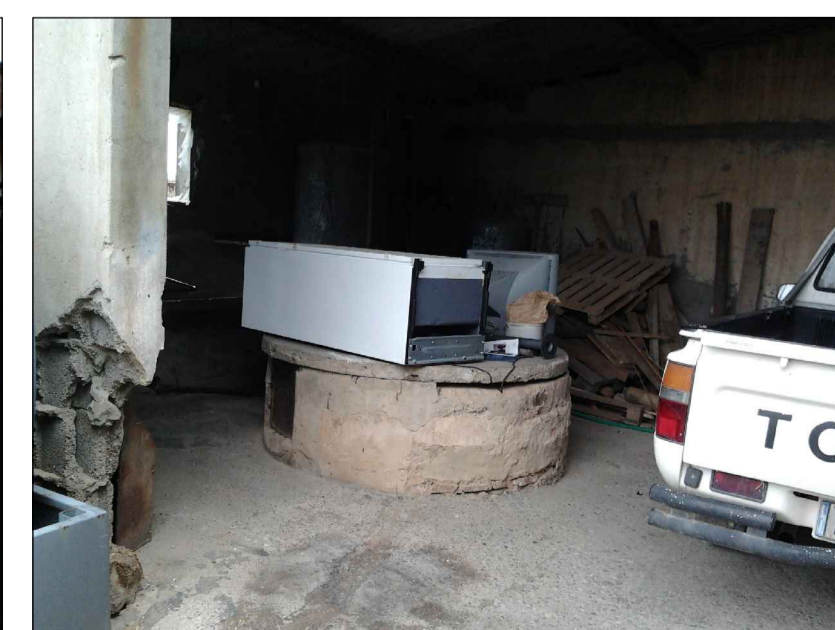


FOTO 3 POZZO



FOTO 4 FITODEPURAZIONE