



PIANO TERRA

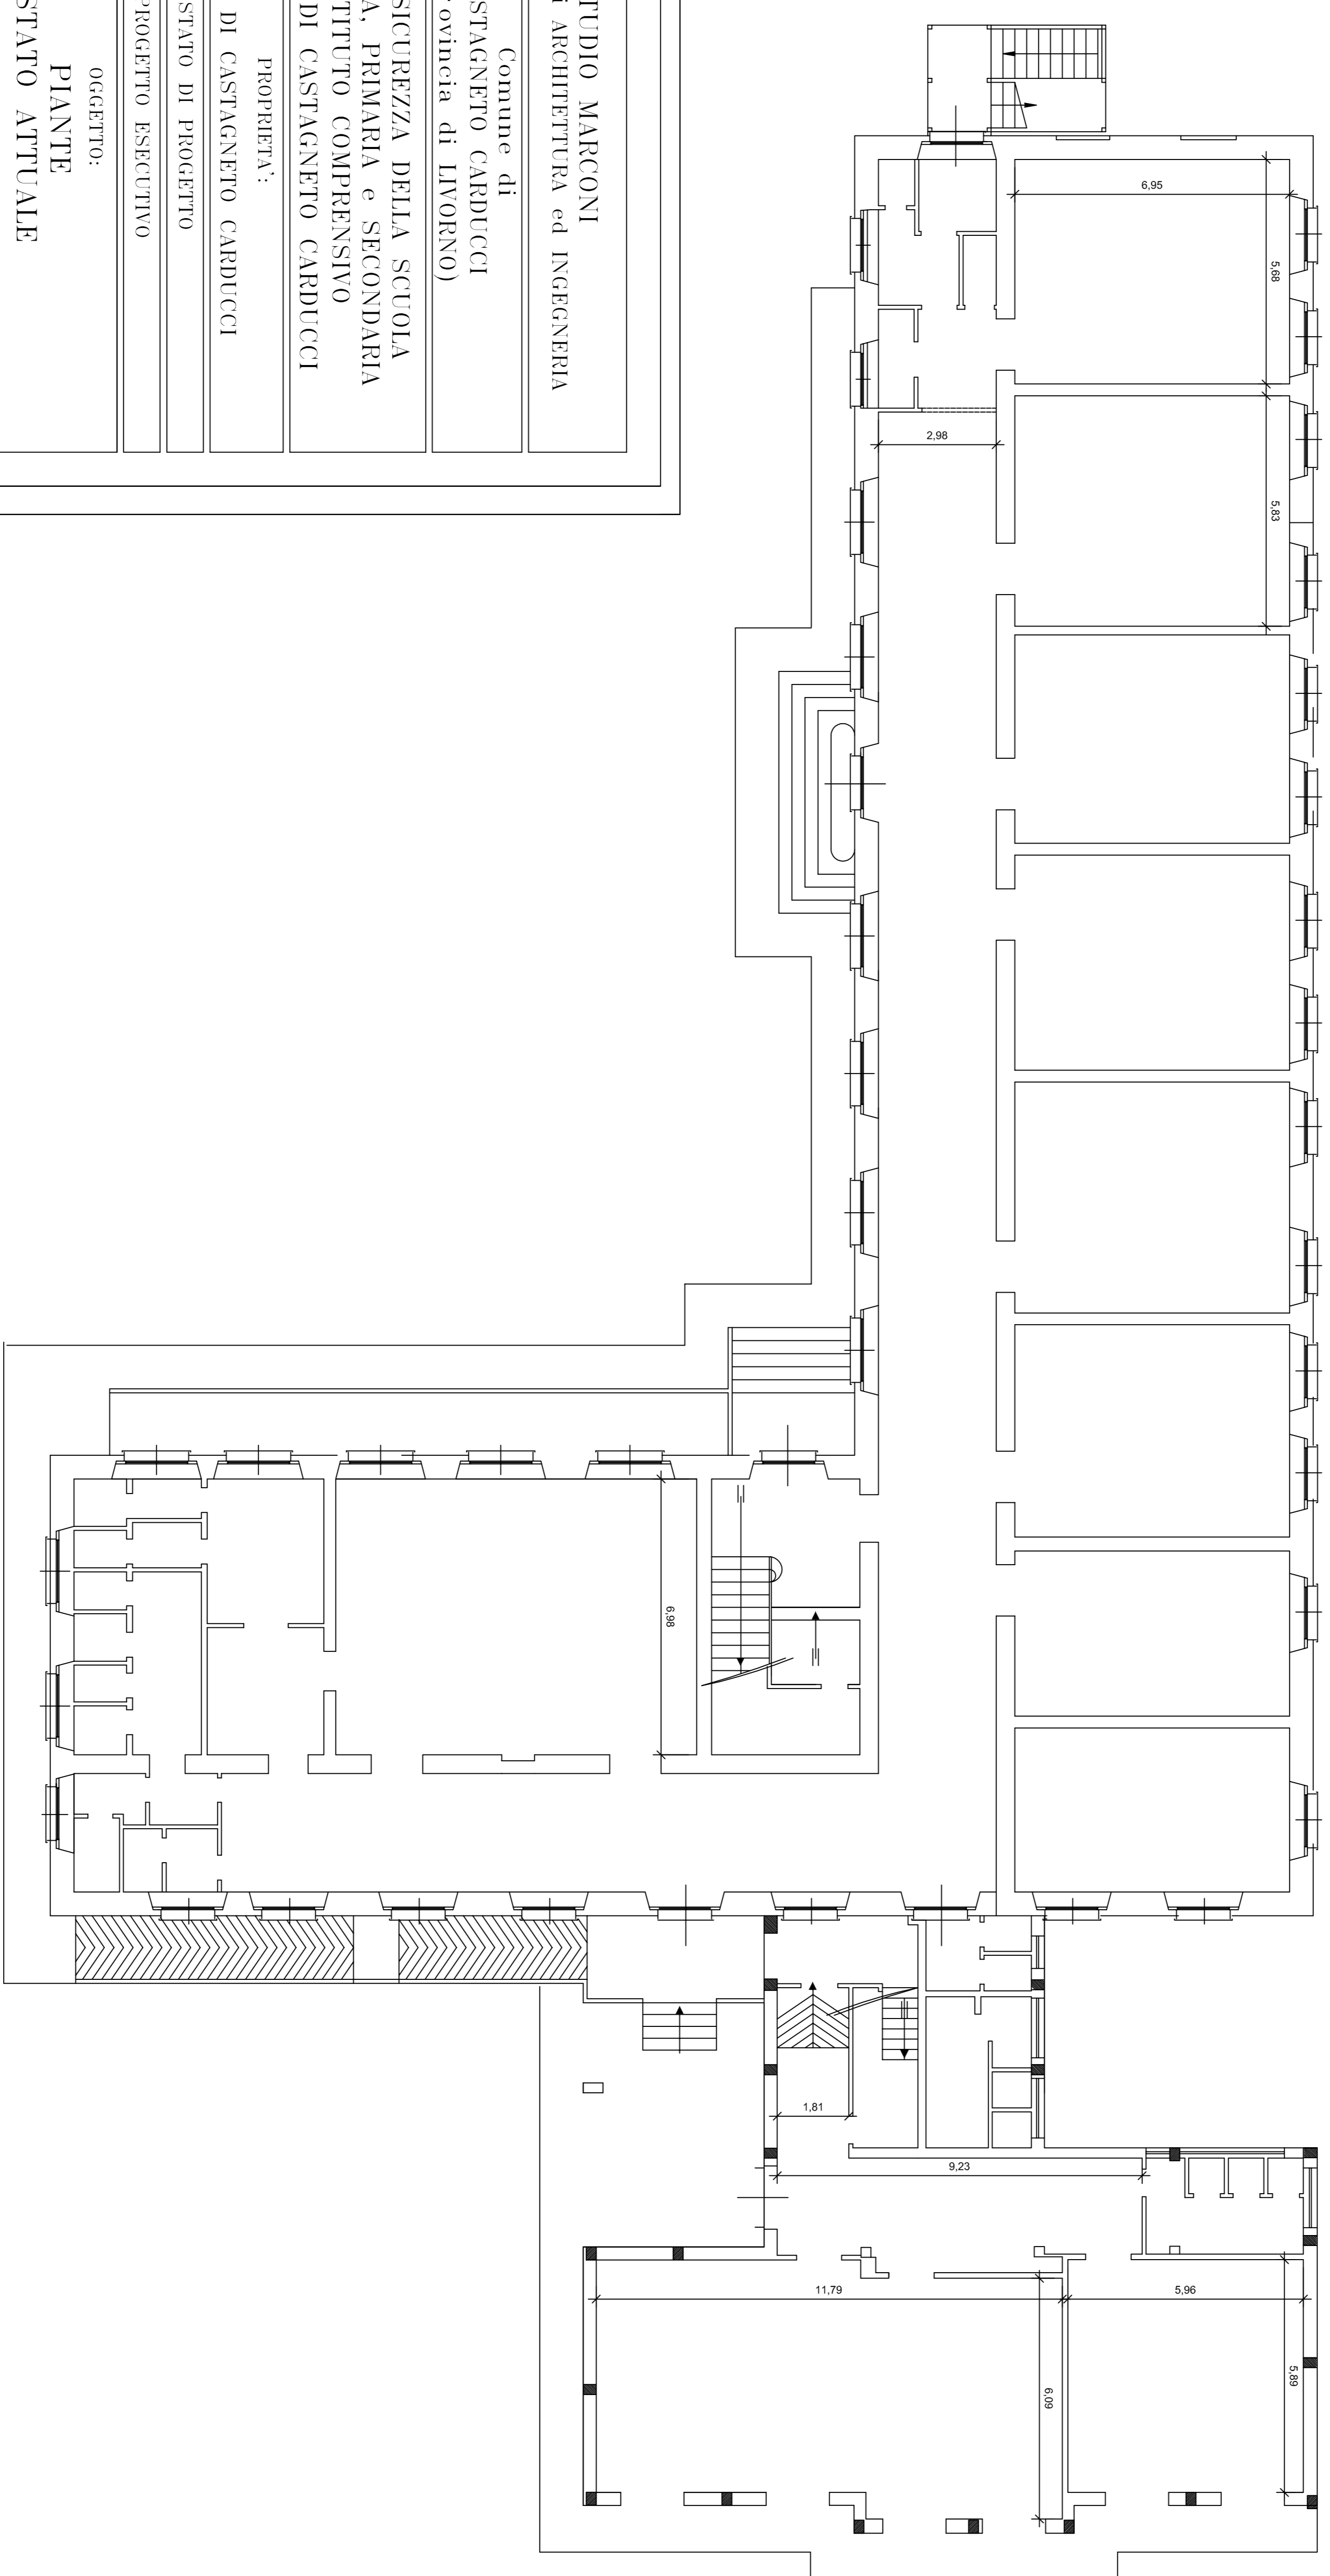

PIANO PRIMO

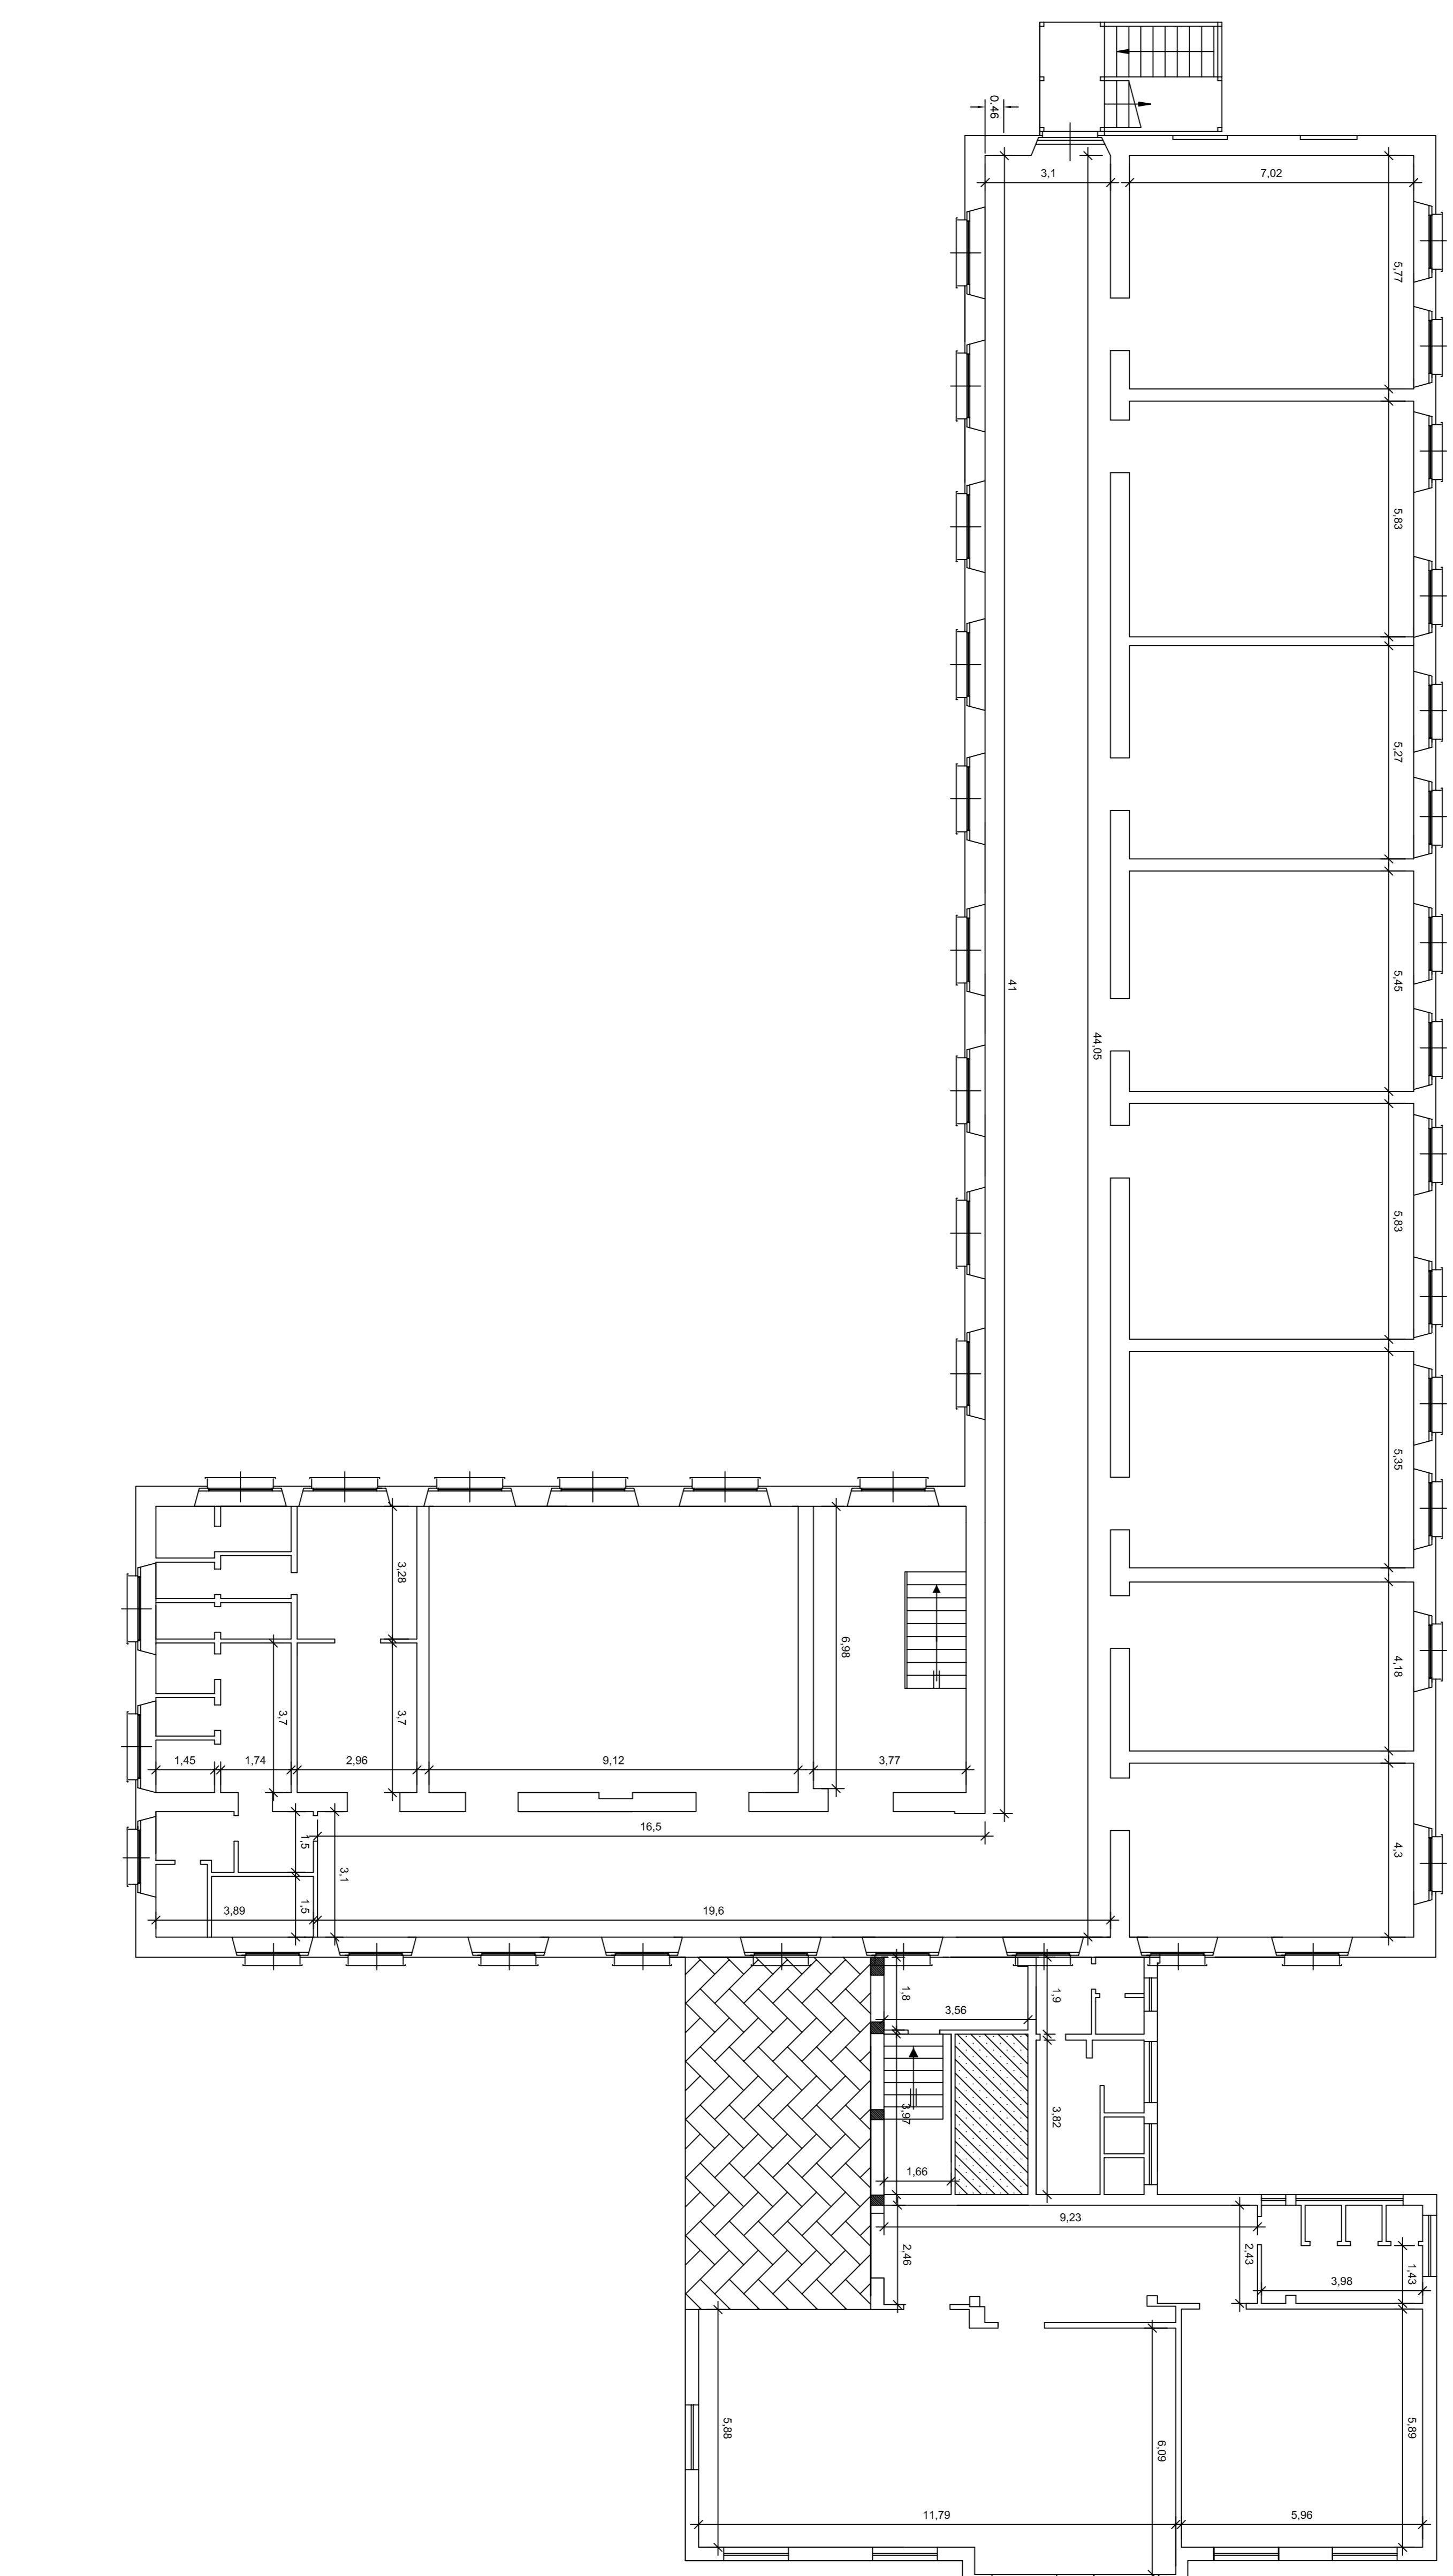

STUDIO MARCONI  
LABORATORIO di ARCHITETTURA ed INGEGNERIA

Comune di  
CASTAGNETO CARDUCCI  
(Pr. ovincia di LIVORNO)

MESSA IN SICUREZZA DELLA SCUOLA  
DELL'INFANZIA, PRIMARIA e SECONDARIA  
"G. BORSI" DI CASTAGNETO CARDUCCI

PROPRIETA':  
COMUNE DI CASTAGNETO CARDUCCI

STATO DI PROGETTO  
PROGETTO ESECUTIVO

OGGETTO:  
PIANTE  
STATO ATTUALE

|       |            |          |           |
|-------|------------|----------|-----------|
| SCALA | DIVA       | FOGHE N. | TAVOLA    |
| 1:100 | 18.10.2015 | 05.10.1  | <b>01</b> |

Responsabile del Proiectamento  
Geom. Moreno Fusi

Il tecnico  
Bord. Ing. Marianne Marconi

.....

Consulente e Collaboratore: Tecnico: Dott. Arch. Massimo Marconi

SERVIZIO DI CALCOLOZIONI NUMERICHE ED ESAMINAZIONI CARTOGRAFICHE  
Via Marzale, 10 - 00121 Roma - Tel. e Fax: +39 06 52 57 14 2 - 06 52 57 38 06 - e-mail: [studio.marconi@uniroma1.it](mailto:studio.marconi@uniroma1.it) - Web Site: <http://www.studio.marconi.it>  
SONO E' TRAMISSE TO CONSTATI A TUTTO IL TERMO DI QUESTI DOCUMENTI, SECONDO LE CONDIZIONI DI  
OGNI INTERVENIRE CORRISPONDE IL RENDIMENTO DEI SERVIZI.