


# Struttura Polivalente

PIANO TERRENO

scala 1:50

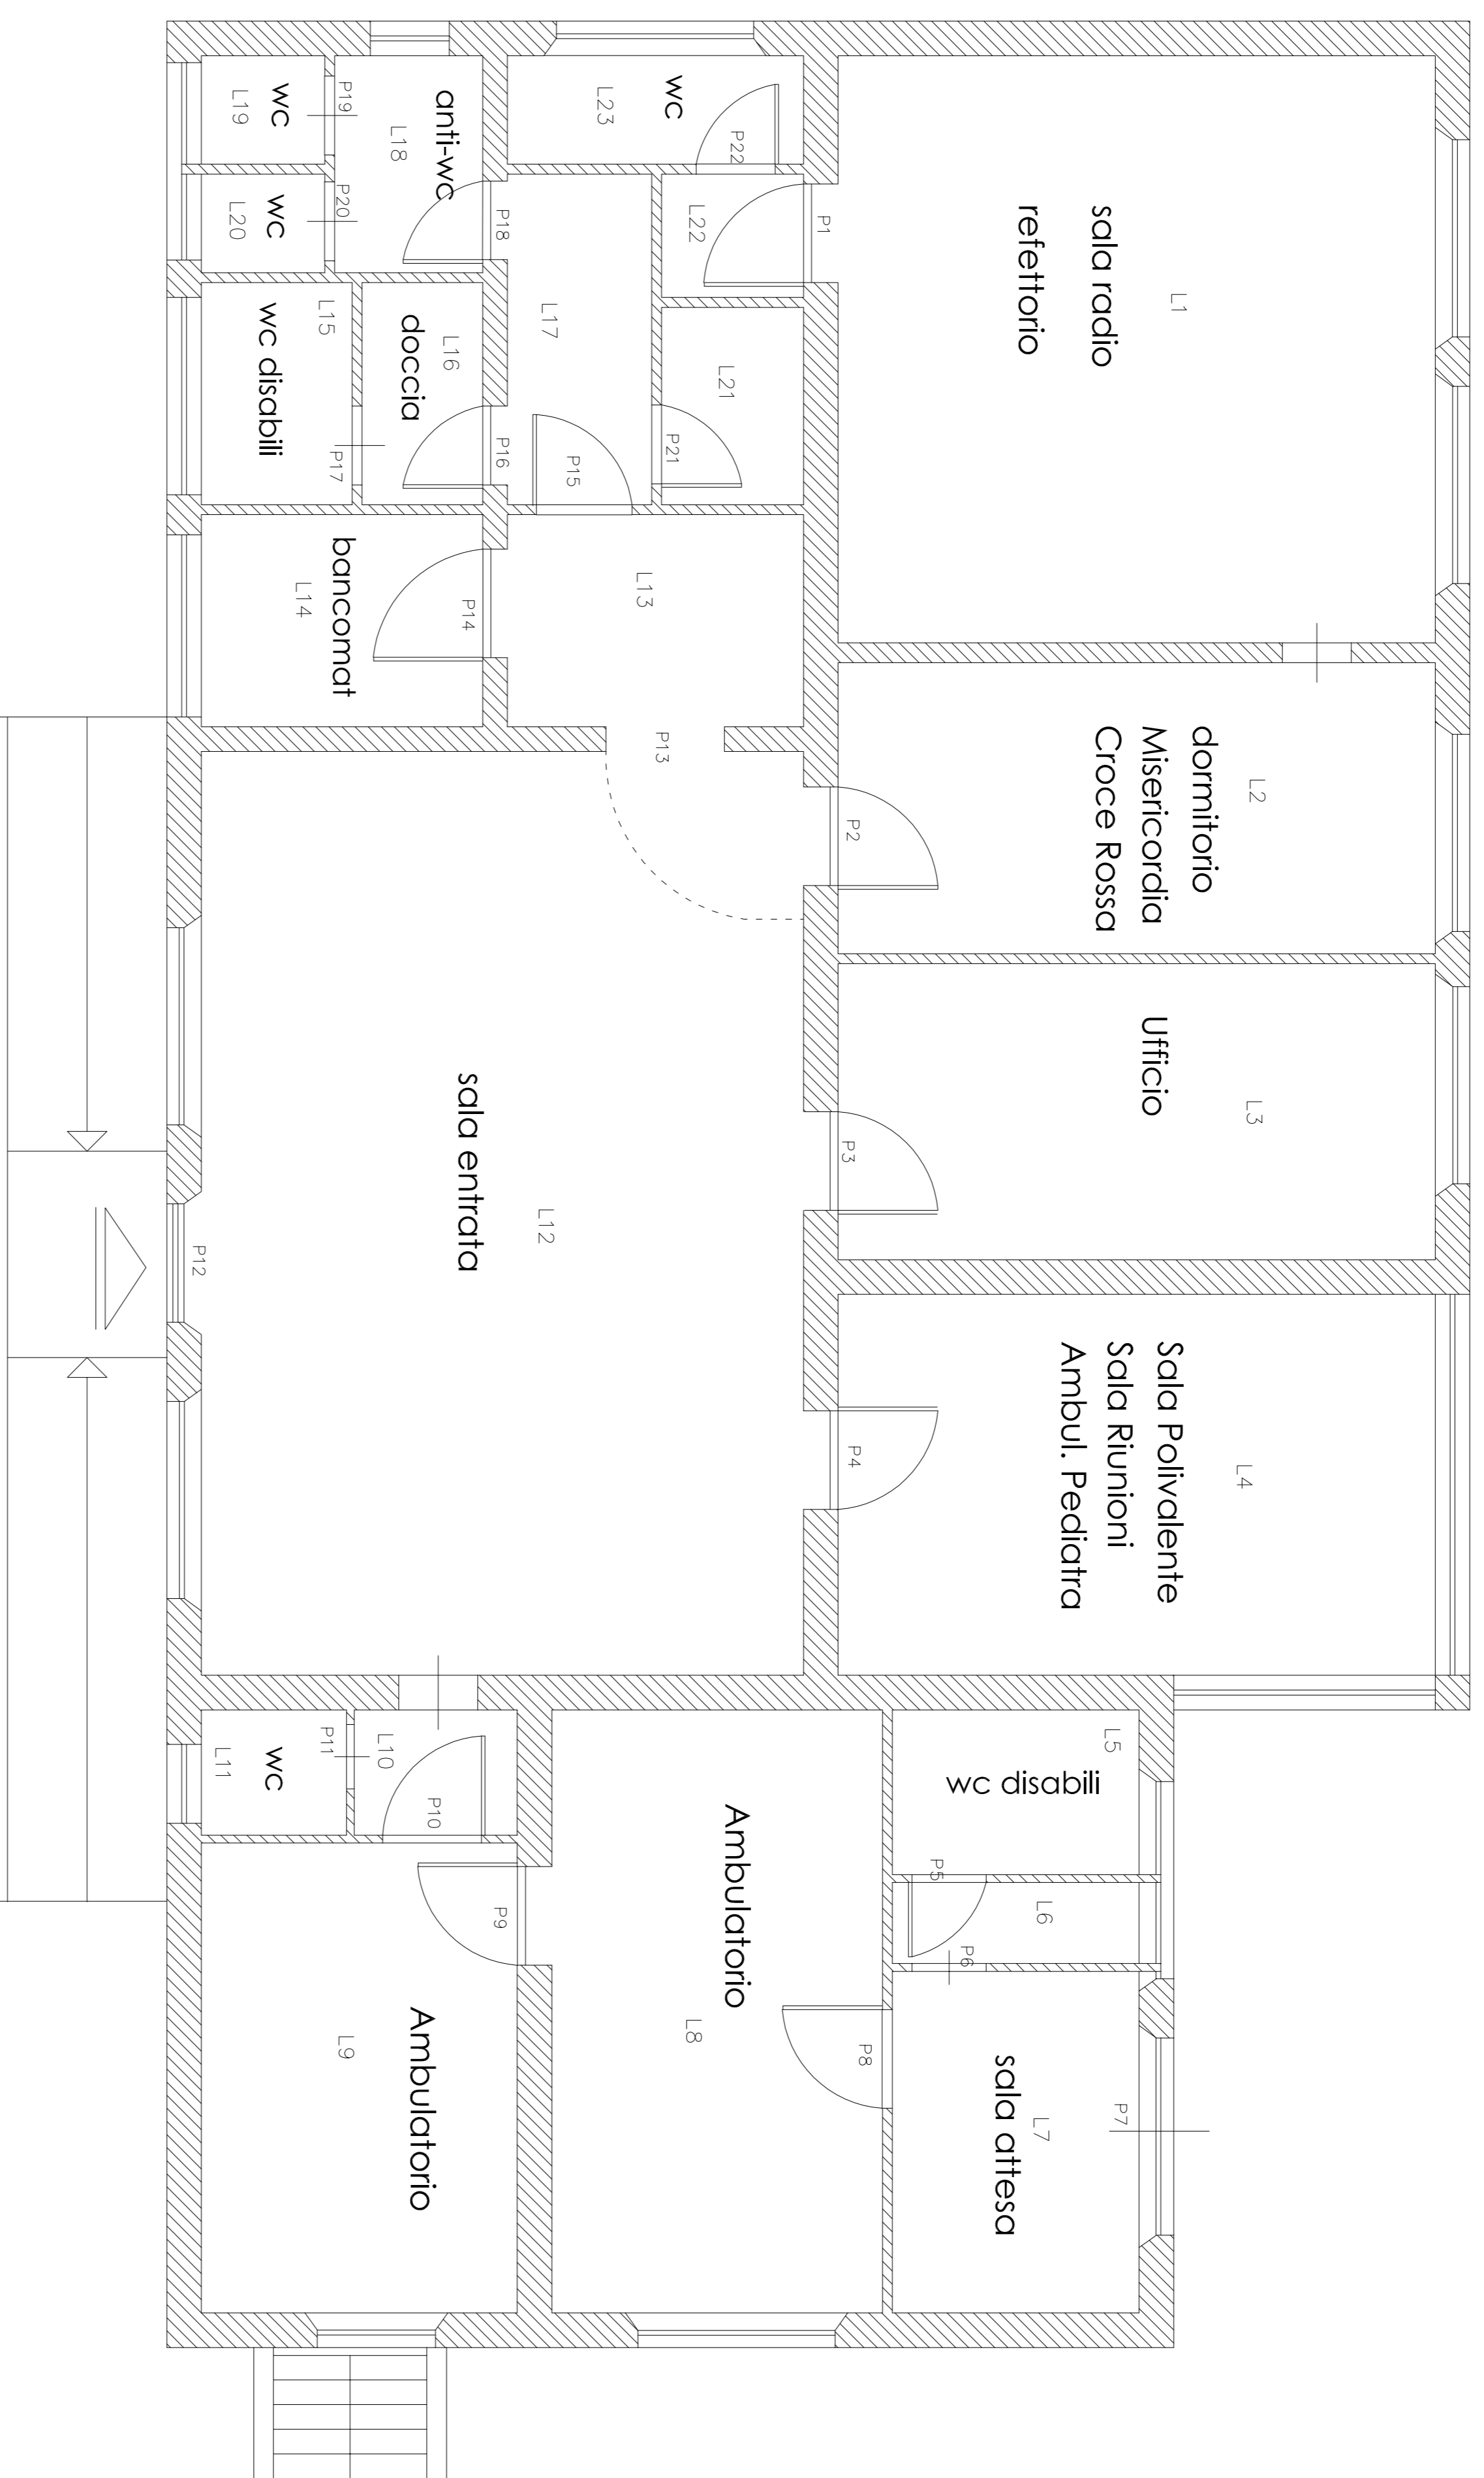

# Struttura Polivalente

PIANO INTERRATO

